





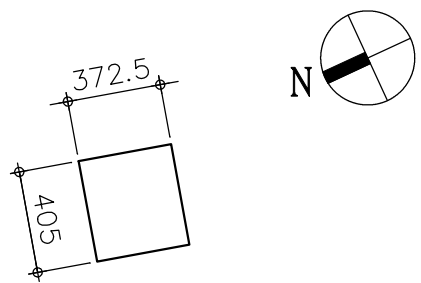


12826 - 6320226301351

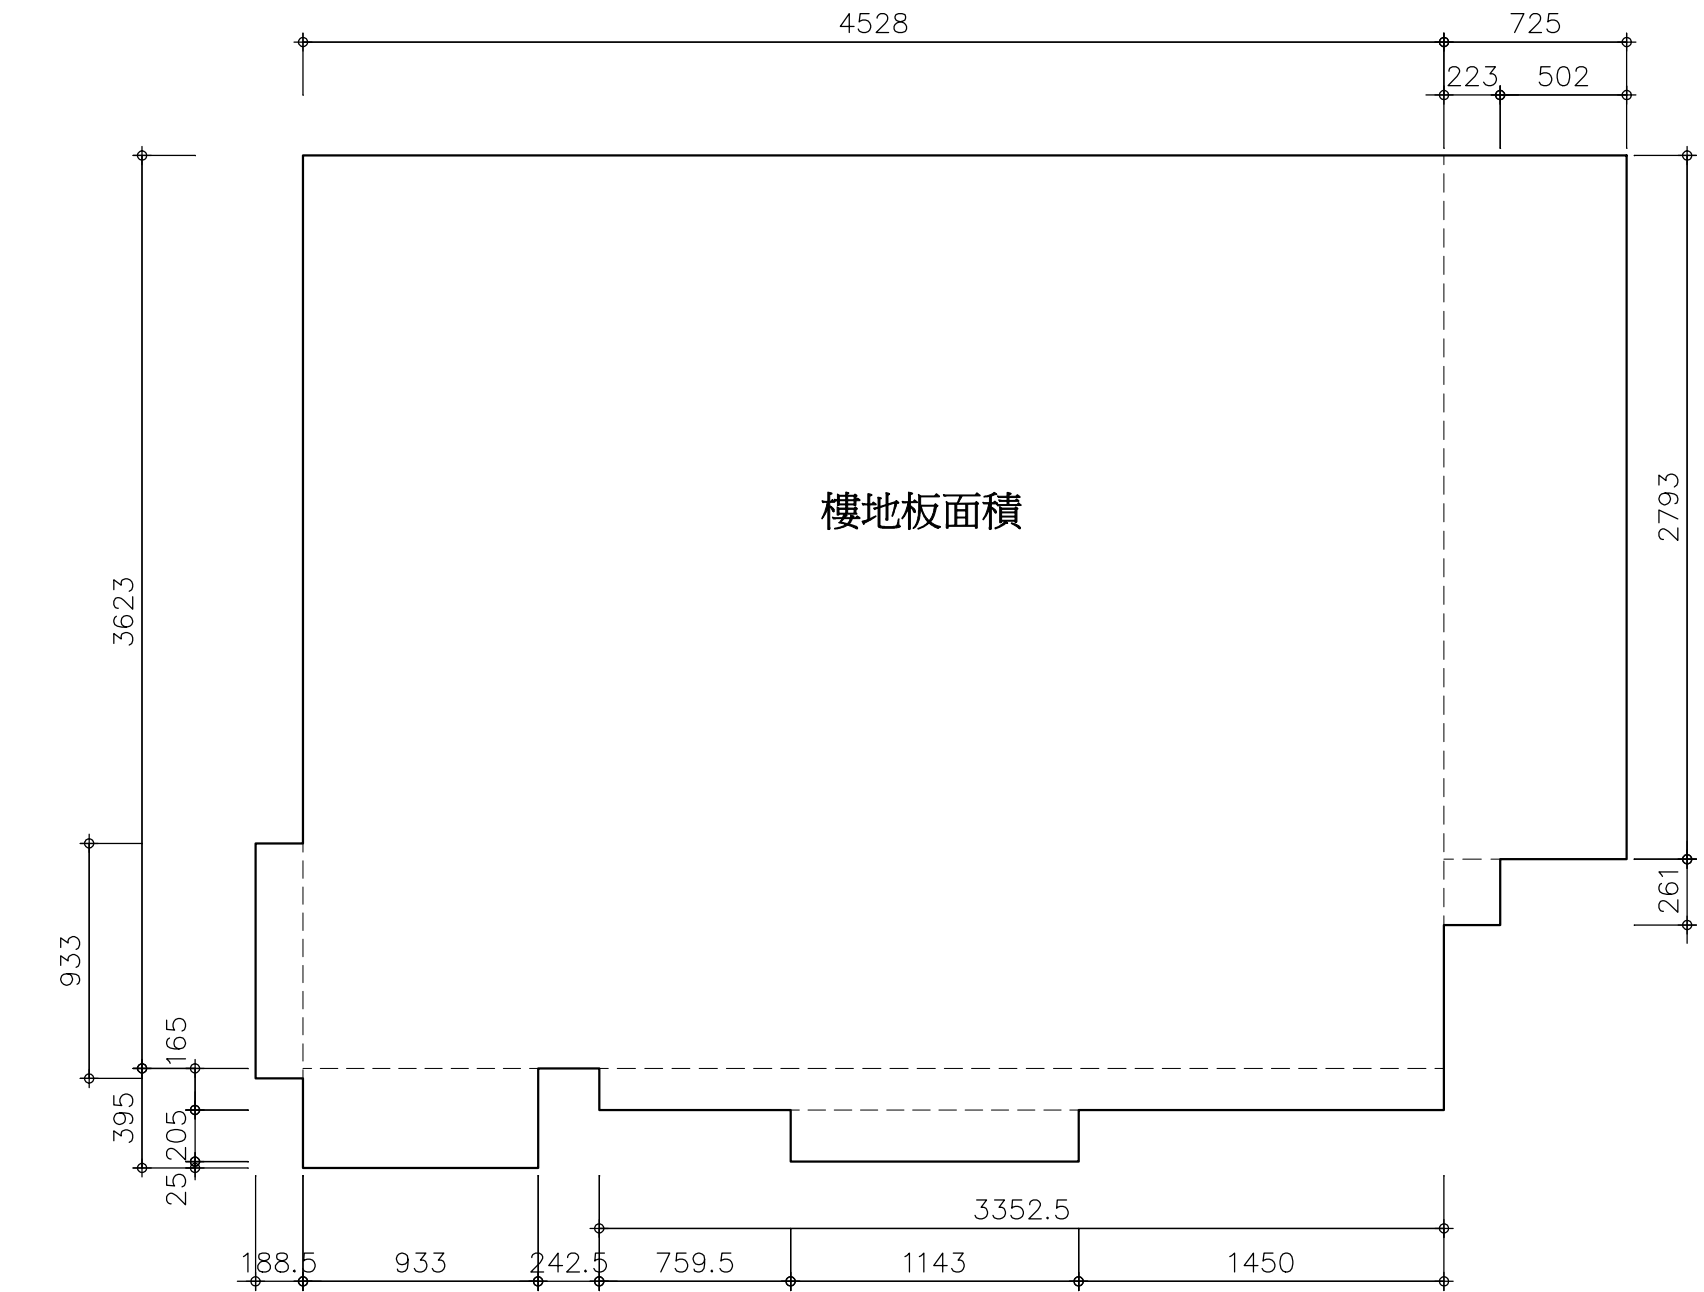


一層面積檢討計算式

樓地板面積： $(45.28*36.23+1.885*9.33+9.33*3.95+33.525*1.65+11.43*2.05+7.25*27.93+2.23*2.61)+(3.725*4.05)=1997.08\text{m}^2$
梯廳面積： $(2.55*1.00+3.00*2.15-0.85*0.85+3.70*6.85+2.465*9.19+18.285*10.84+15.24*7.34)+(3.75*3.70)=380.22\text{m}^2<1997.08*10\%=199.71\text{m}^2$ ，以199.71m²免計入。
安全梯面積： $(7.09*4.14+1.35*3.59+0.89*3.29)+(7.29*3.34)+(2.11*2.65+2.55*1.40)=70.64\text{m}^2$
機房面積： $4.00*7.04=28.16\text{m}^2$
裝卸面積： $7.75*2.00+12.44*9.85=138.03\text{m}^2$
車道面積： $8.84*7.15=63.21\text{m}^2$
容積樓地板面積： $1997.08-199.71-70.64-28.16-138.03-63.21=1497.33\text{m}^2$
居室面積： $(38.05*27.04+1.50*8.15+12.22*0.85+5.02*0.89+2.04*18.00)+(3.725*1.50+2.10*2.55)=1103.61\text{m}^2$
樓層高度： $((45.28*36.23+1.885*9.33+9.33*3.95+33.525*1.65+11.43*2.05+7.25*27.93+2.23*2.61)*6.00+(3.725*4.05)*3.10)/1997.08=5.98\text{M}$

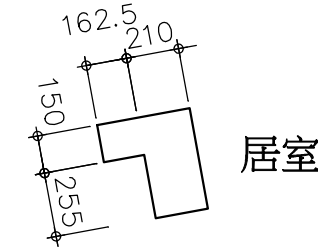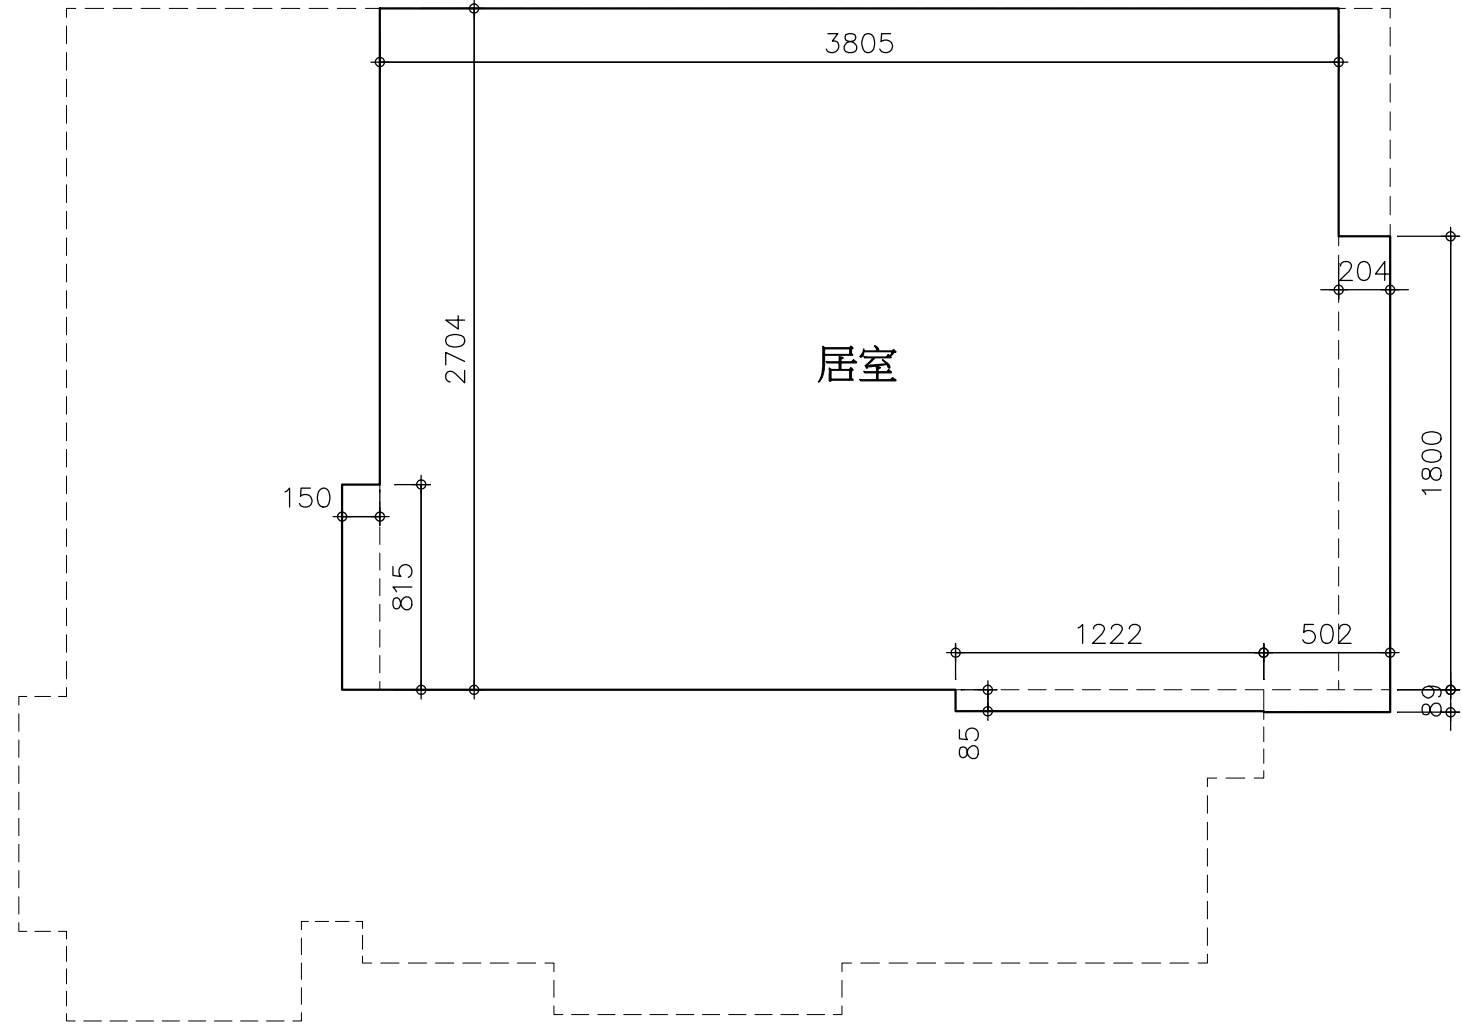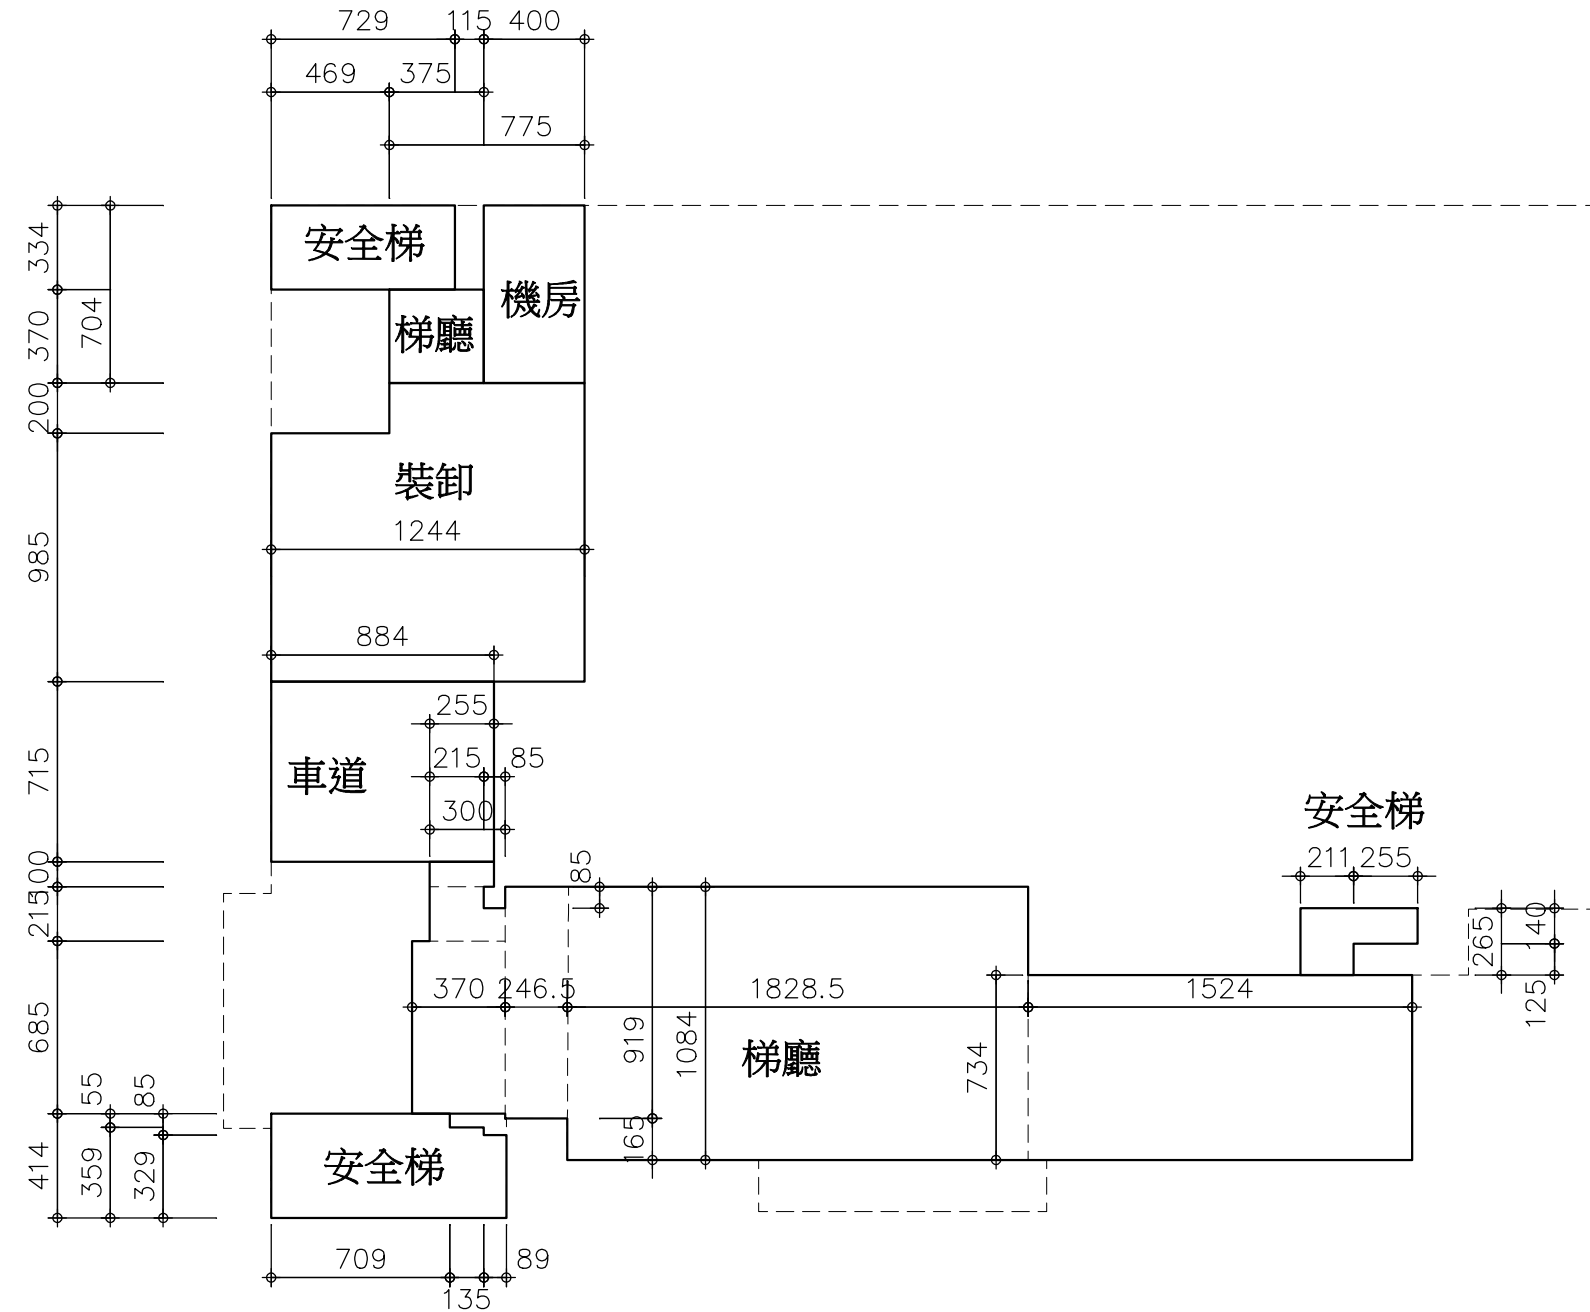

居室

張 號 SHEET NO.

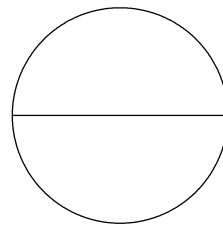

工程名稱 PROJECT NAME

樂迦再生科技股份有限公司
竹北生醫園區廠房新建工程

圖 名 INDEX

各層面積檢討
示意圖(一)


彭 定 吉
建築師事務所
T.C.PENG
ARCHITECT & ASSOCIATES
新竹市東大路三段453號

TEL: 5364542
FAX: 5362681

本圖說應配合其它施工說明及契約條件共為工程契約之一部份，有未一致之處，營造廠應遵從較嚴格規定或依建築師會同業主指定辦理。如有未盡事宜或未理解圖說之情形，營造廠應先徵詢建築師再行施工，施工時應注意所持有圖說應為最新修正之資料而據以施工，施工前所有尺寸應做現場核對。

圖 號 DRAWING NO. 張 號 SHEET NO.

A1-4

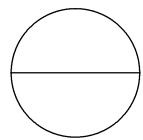

繪 圖

DRAWN BY

設 計

DESIGNED BY

建築師

ARCHITECT

日 期

DATE

111.06

比 例

SCALE

A1 S:1/300
A3 S:1/600

修 正

REVISION

NO.

DATE

REVISION

△

△

△

業務號

JOB NO.



簽

證



二層面積檢討計算式

樓地板面積： $45.28*36.23+1.885*9.33+9.33*3.95+33.525*1.65+7.25*27.93+2.23*2.61=1958.56\text{m}^2$
梯廳面積： $3.75*5.70+2.15*(17.00+1.85)+3.00*1.30+3.70*6.85=91.15\text{m}^2<1958.56*10\%=195.86\text{m}^2$ 。OK
安全梯面積： $(9.33*4.14)+(7.29*3.34)+(6.67*2.65)=80.65\text{m}^2$
機房面積： $6.29*17.00=106.93\text{m}^2$
容積樓地板面積： $1958.56-91.15-80.65-106.93=1679.83\text{m}^2$
居室面積： $3.315*27.89+2.465*8.34+33.525*36.23+33.525*1.65+7.25*27.93+2.23*2.61-(5.55+6.67)*2.65-2.04*6.74=1545.12\text{m}^2$
樓層高度： 6.60M

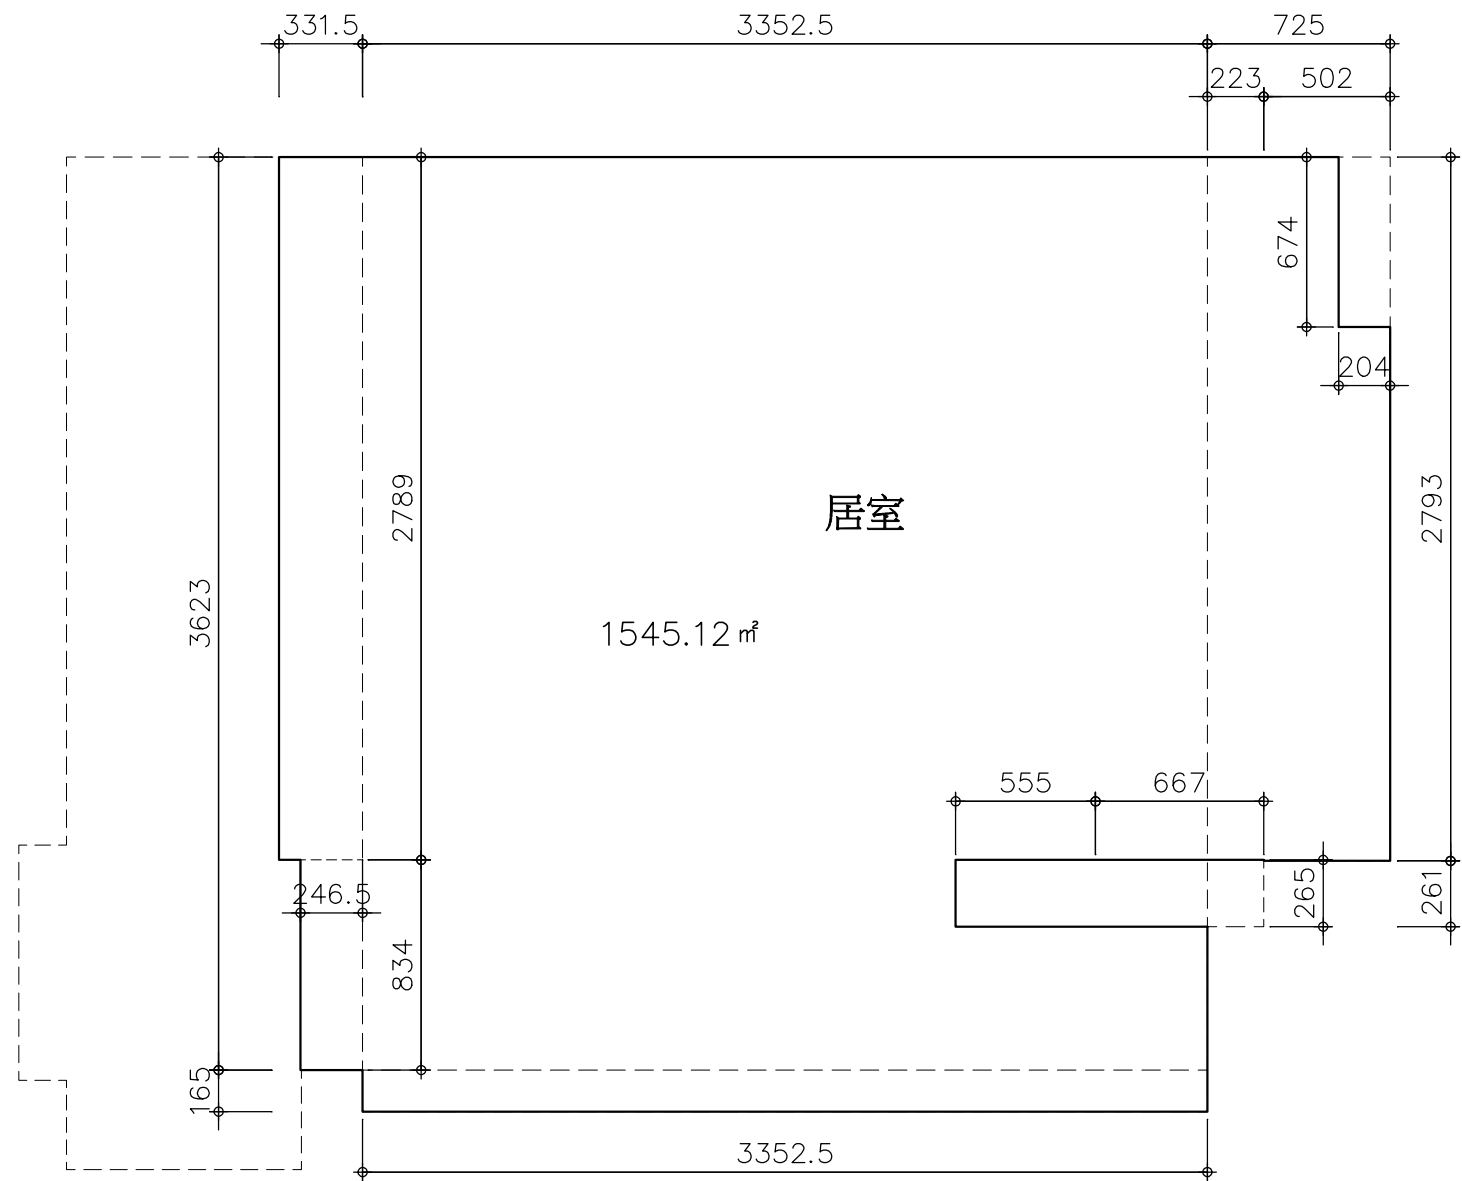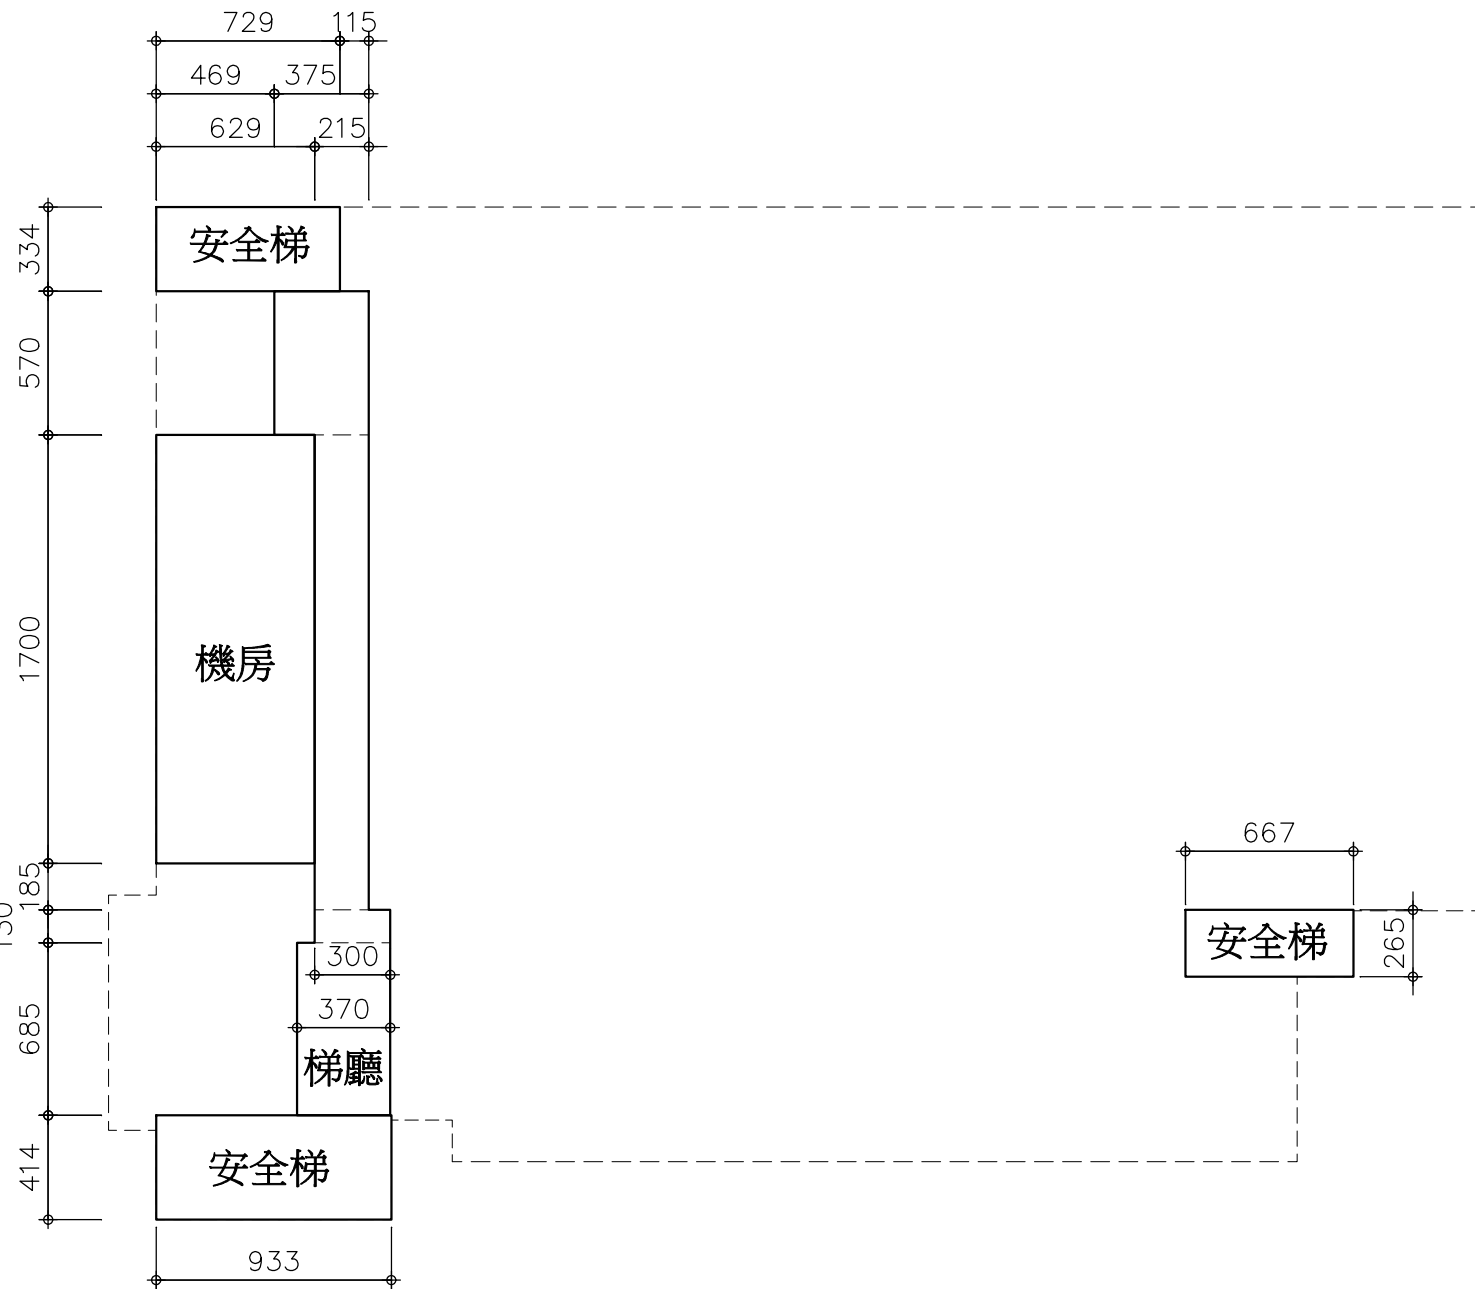

12826 - 6320226301351