




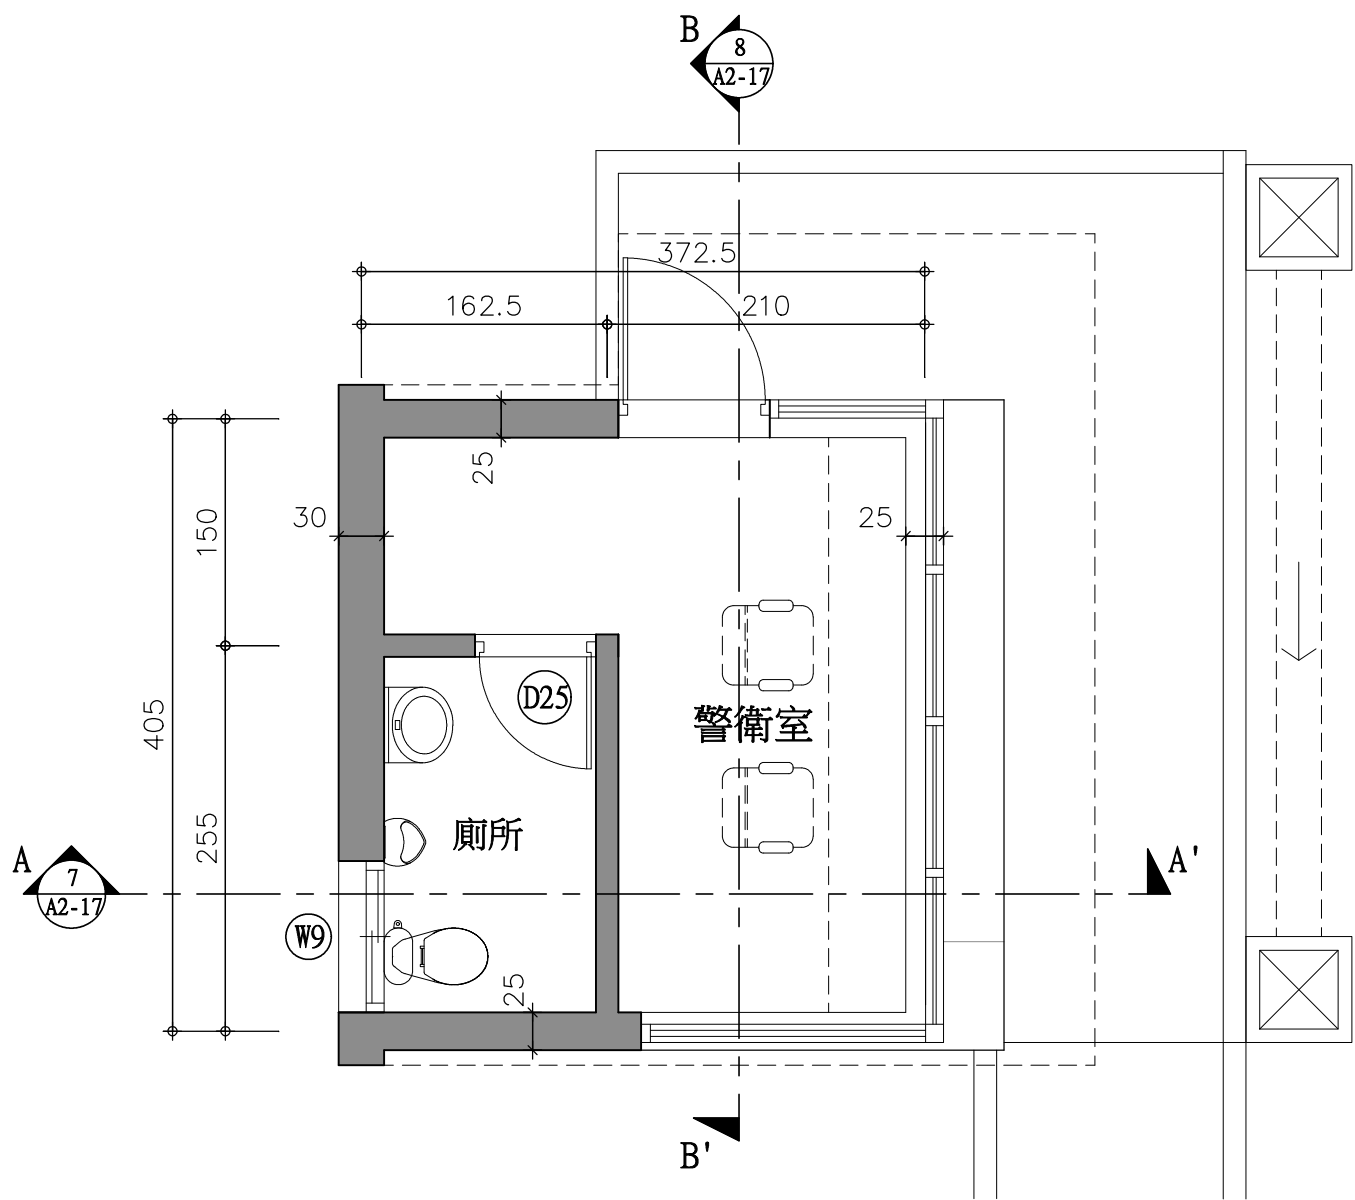


1
A2-17 衛衛室一層平面圖 A1=S:1/50 A3=S:1/100
衛衛室一層樓地板面積：3.725*4.05=15.09㎡

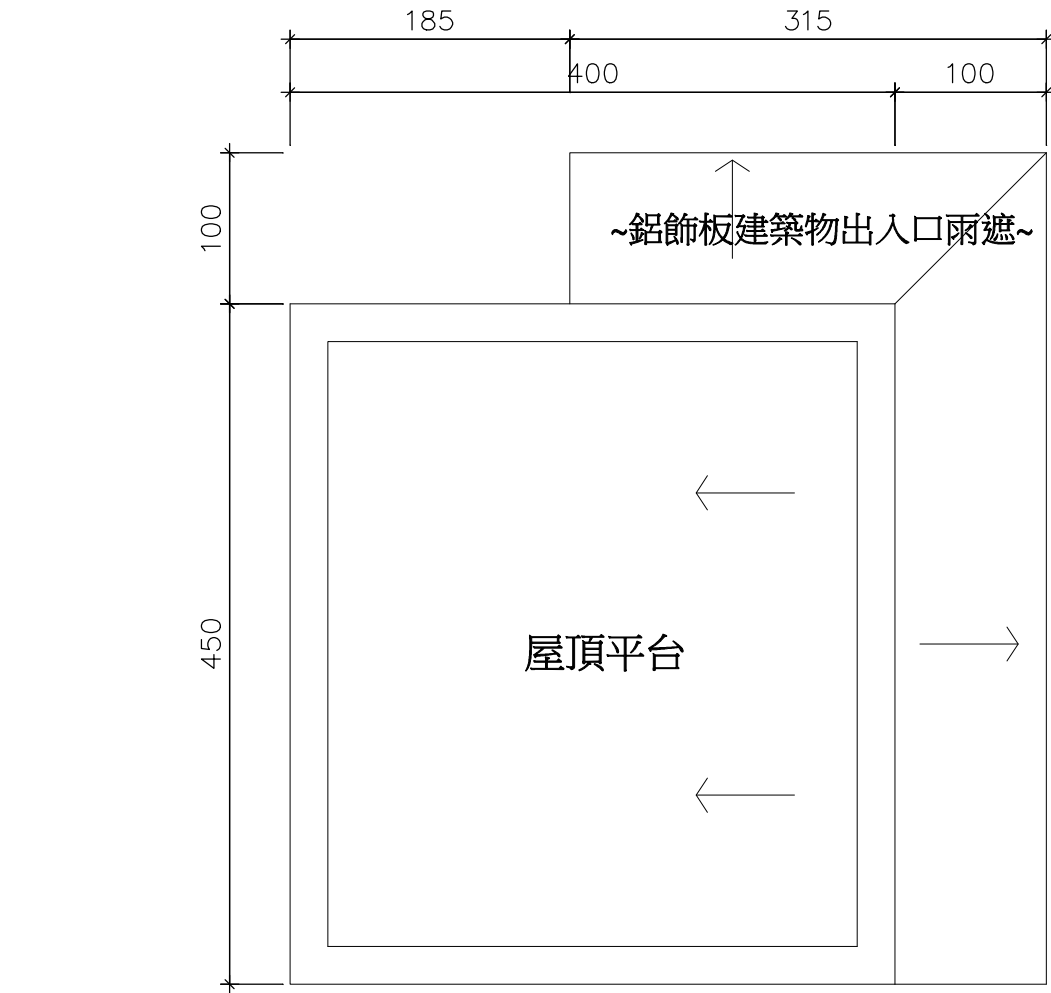


2
A2-17 衛衛室屋頂層平面圖
A1=S:1/50 A3=S:1/100

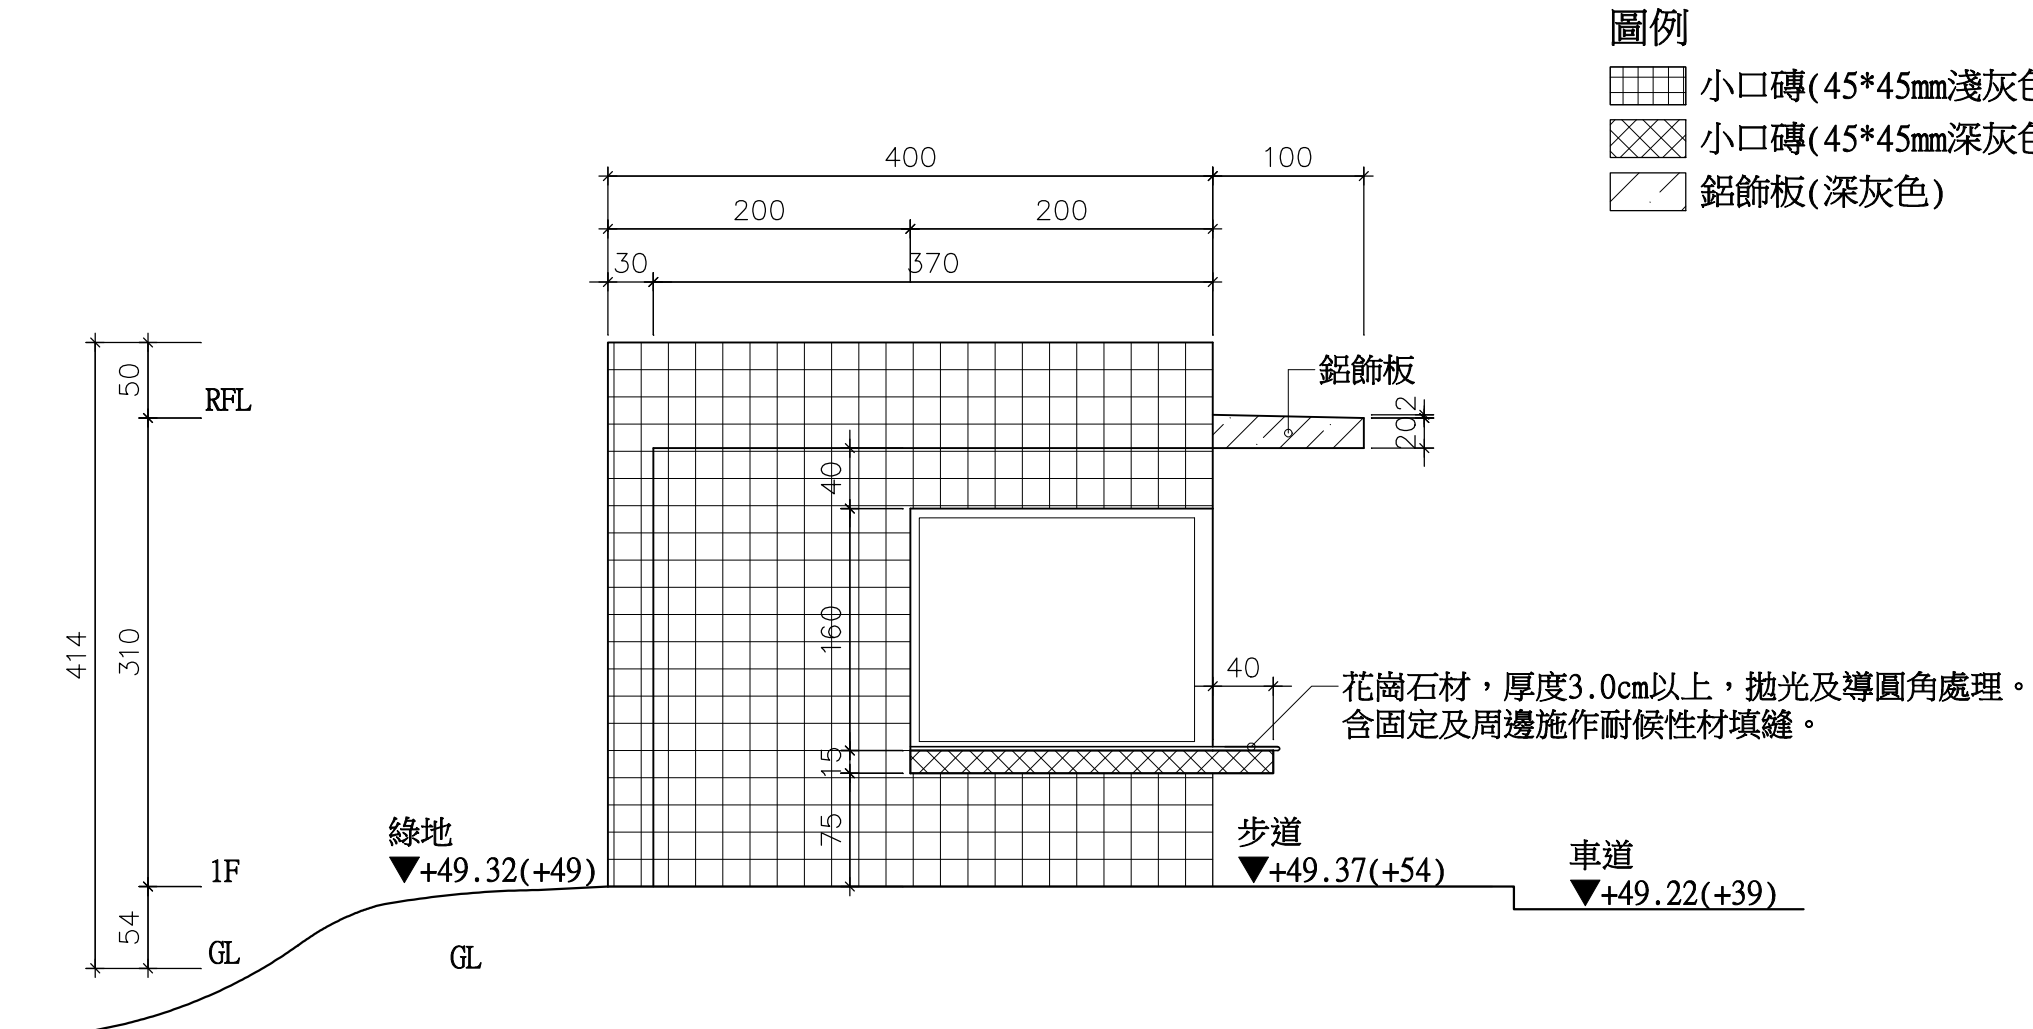


3
A2-17 衛衛室西向立面圖
A1=S:1/50 A3=S:1/100

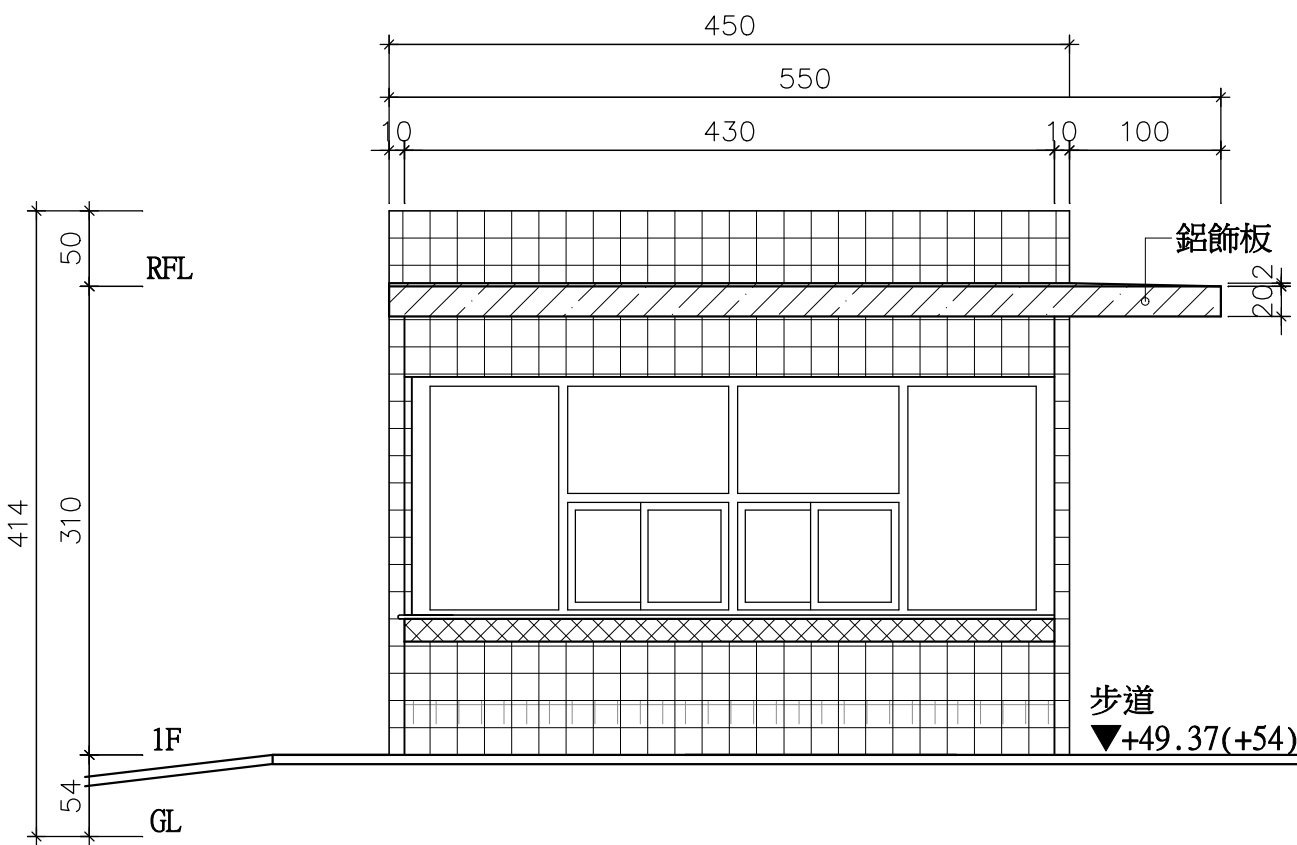


4
A2-17 衛衛室南向立面圖
A1=S:1/50 A3=S:1/100

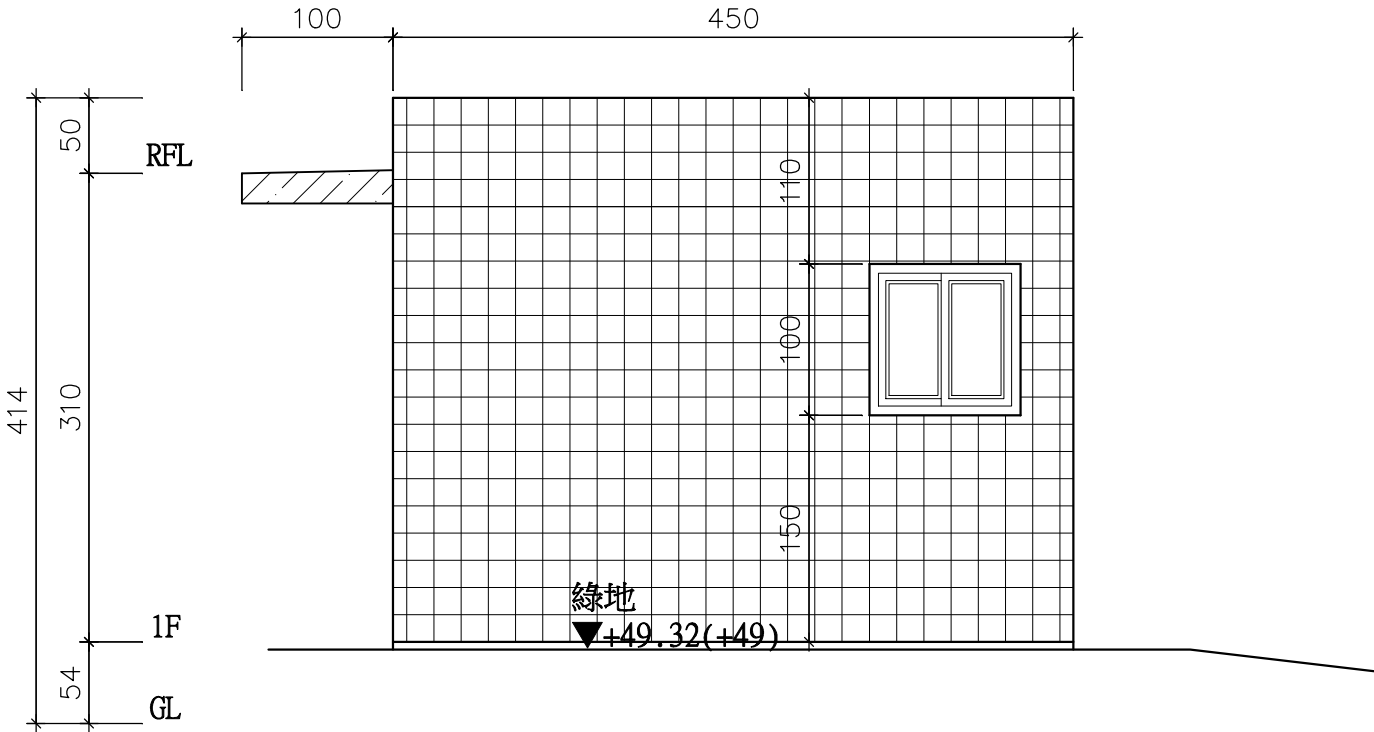


5
A2-17 衛衛室北向立面圖
A1=S:1/50 A3=S:1/100

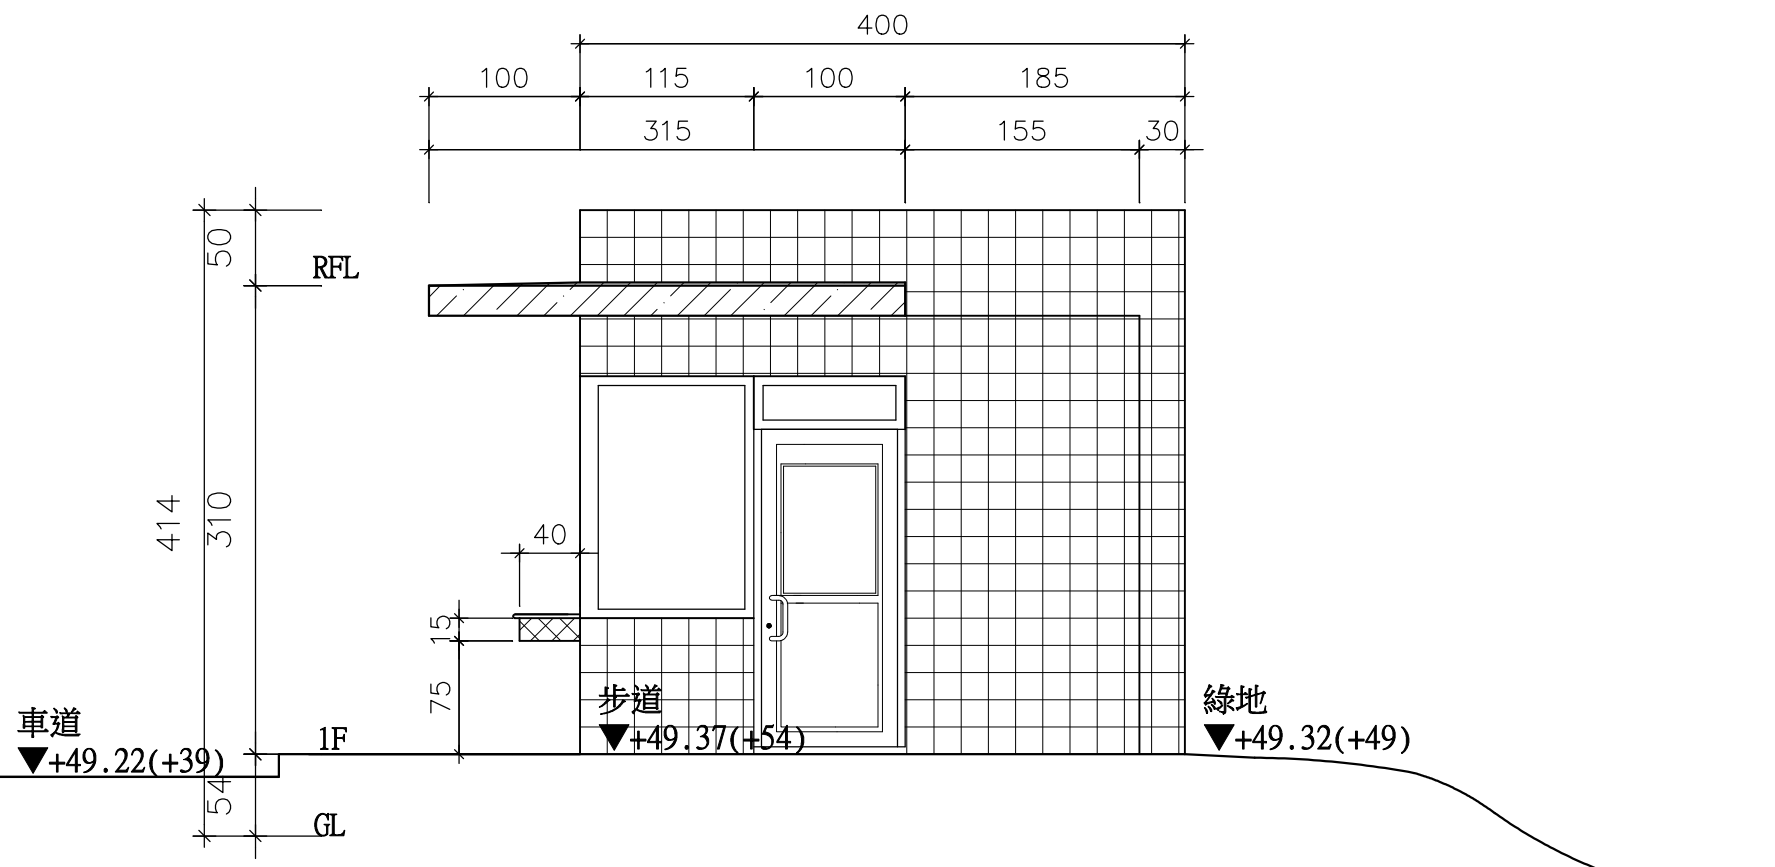

6
A2-17 衛衛室東向立面圖
A1=S:1/50 A3=S:1/100

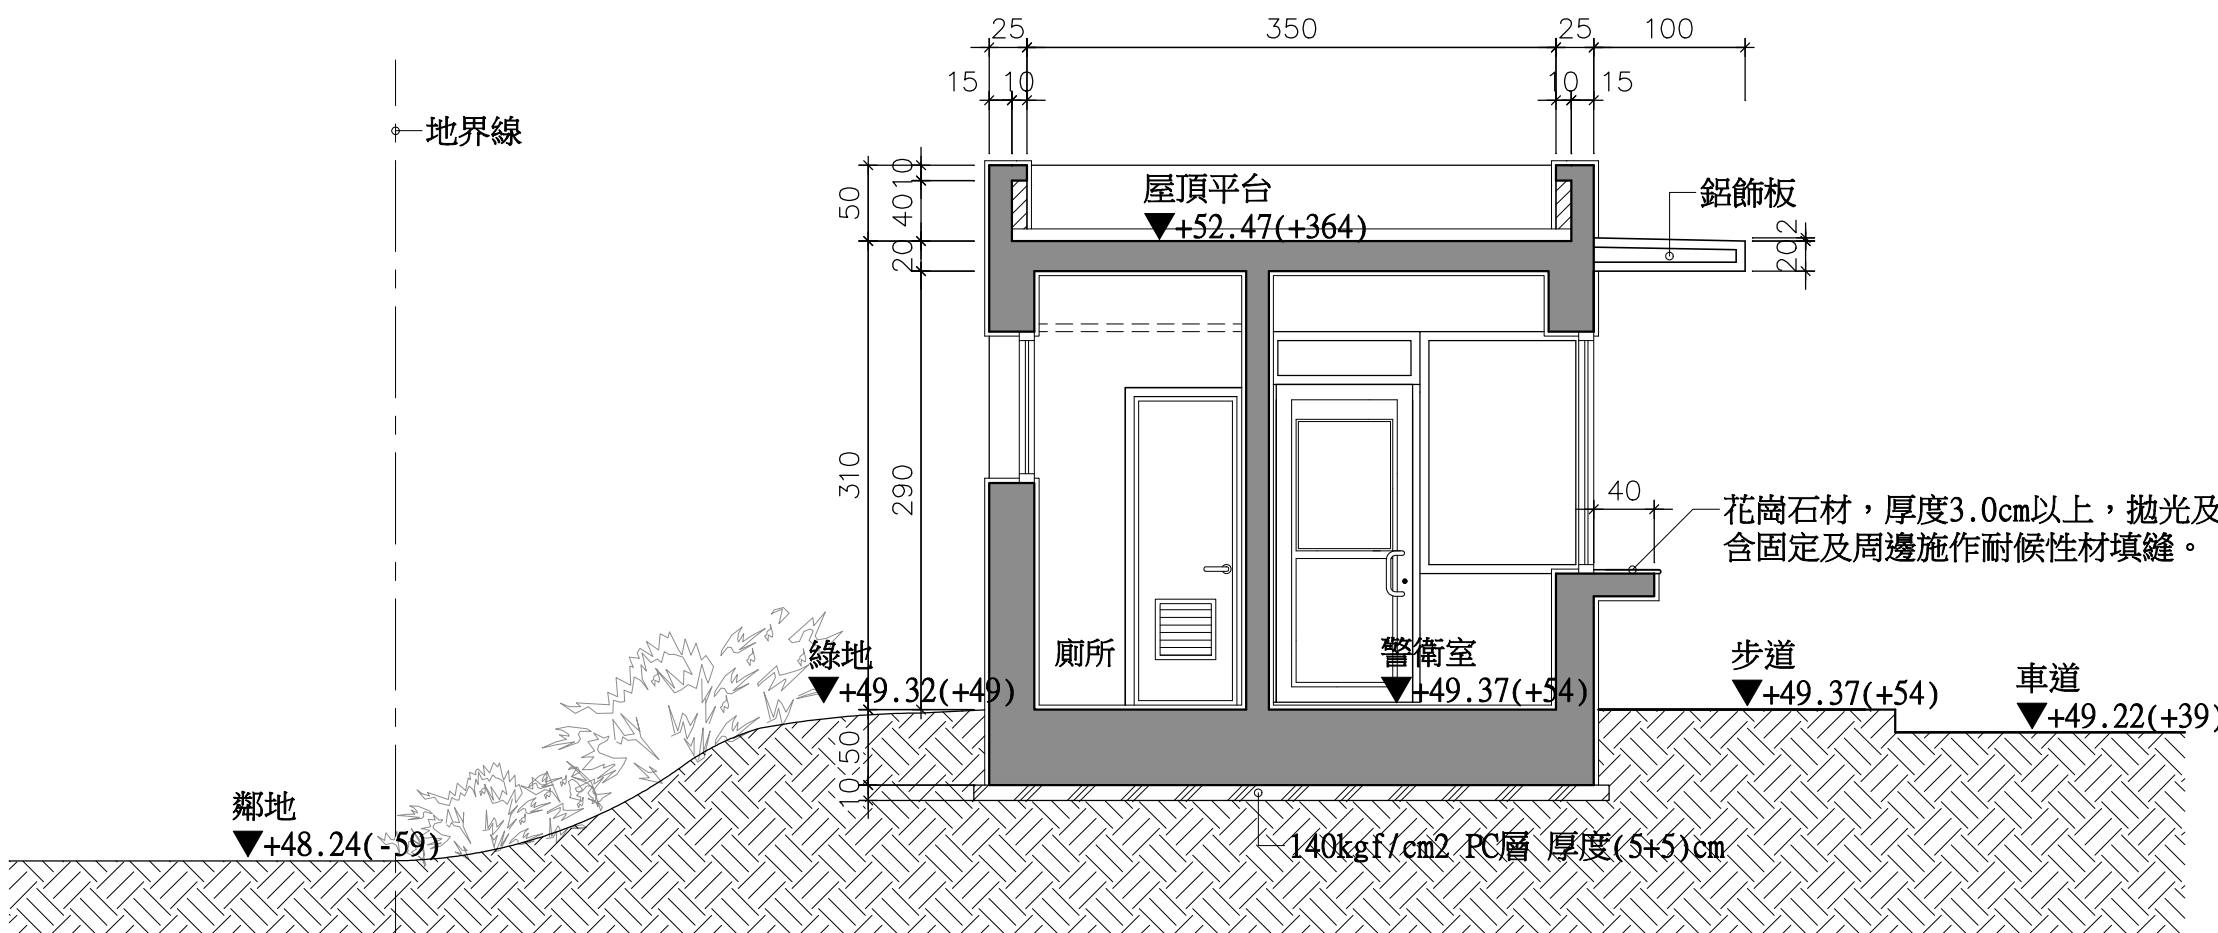


7
A2-17 衛衛室A-A'剖面圖
A1=S:1/50 A3=S:1/100
屋頂防水詳見A7-2

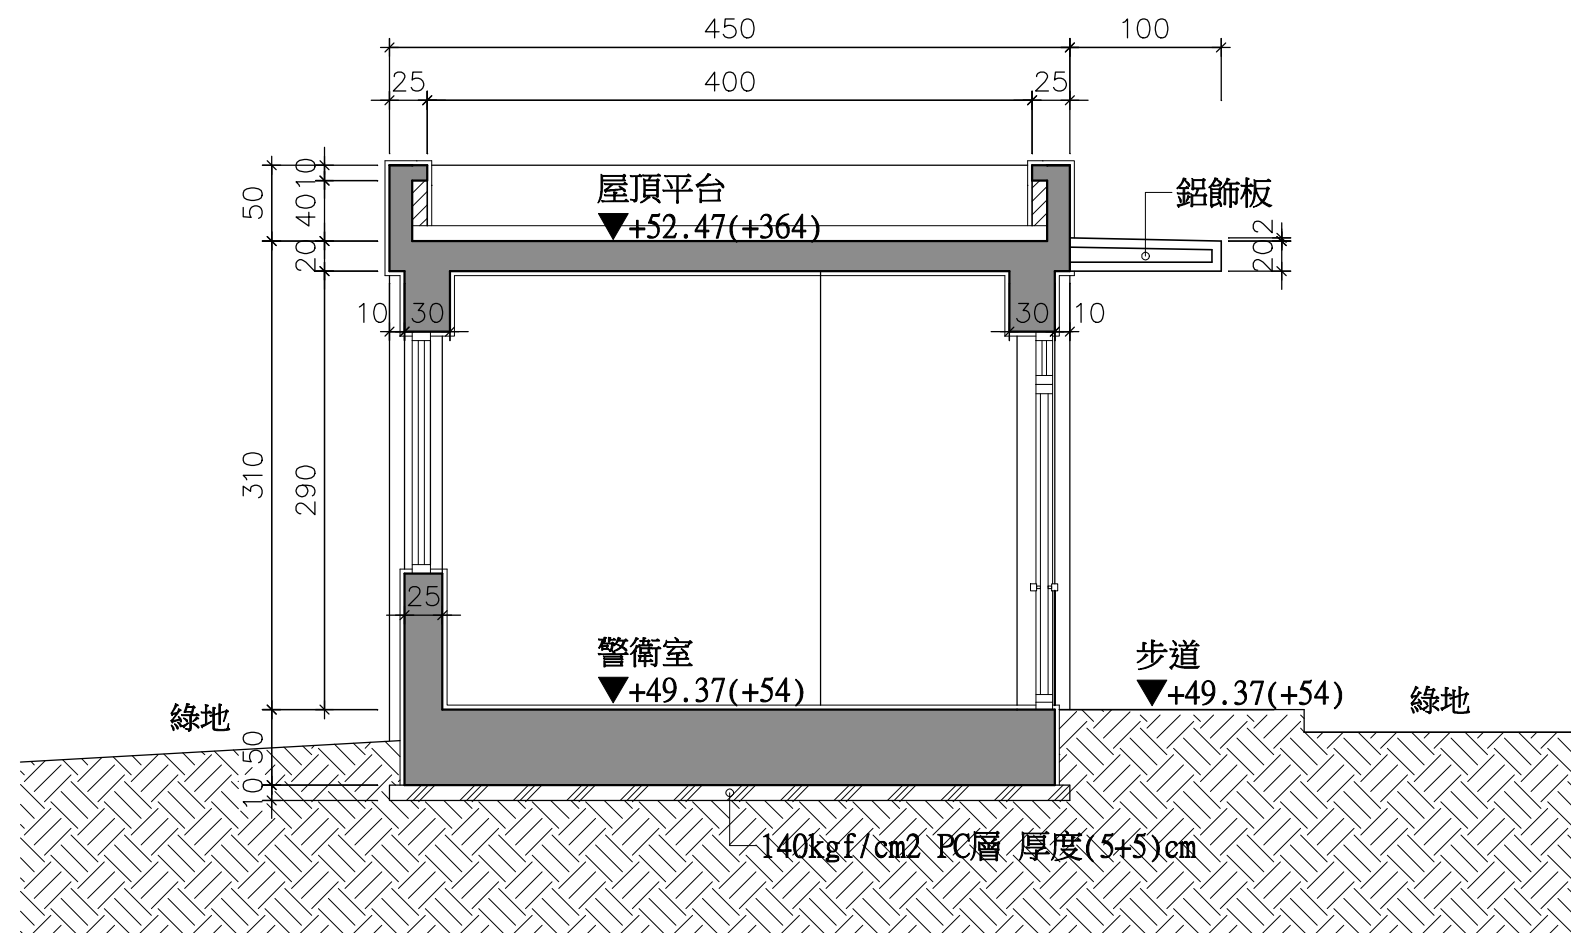

8
A2-17 衛衛室B-B'剖面圖
A1=S:1/50 A3=S:1/100
屋頂防水詳見A7-2

圖例
小口磚(45*45mm淺灰色)
小口磚(45*45mm深灰色)
鋁飾板(深灰色)

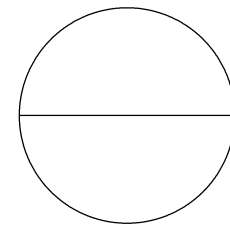


樂迦再生科技股份有限公司
竹北生醫園區廠房新建工程

衛衛室
平、立及剖面圖

彭 定 吉
建築師事務所
T.C.PENG
ARCHITECT & ASSOCIATES
新竹市東大路三段453號
TEL: 5364542
FAX: 5362681

本圖說應配合其它施工說明及契約條件共為工程契約之一部份，有未一致之處，營造廠應遵從較嚴格規定或依建築師會同業主指定辦理，如有未盡事宜或未理解圖說之情形，營造廠應先徵詢建築師再行施工，施工時應注意所持用圖說應為最新修正之資料而據以施工，施工前所有尺寸應做現場核對。

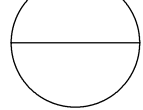

繪圖 DRAWN BY	
設計 DESIGNED BY	
建築師 ARCHITECT	
日期 DATE	111.06
比例 SCALE	A1 S:1/50 A3 S:1/100
修 正	REVISION
NO. DATE	REVISION
△	
△	
△	
業務號 JOB NO.	

