
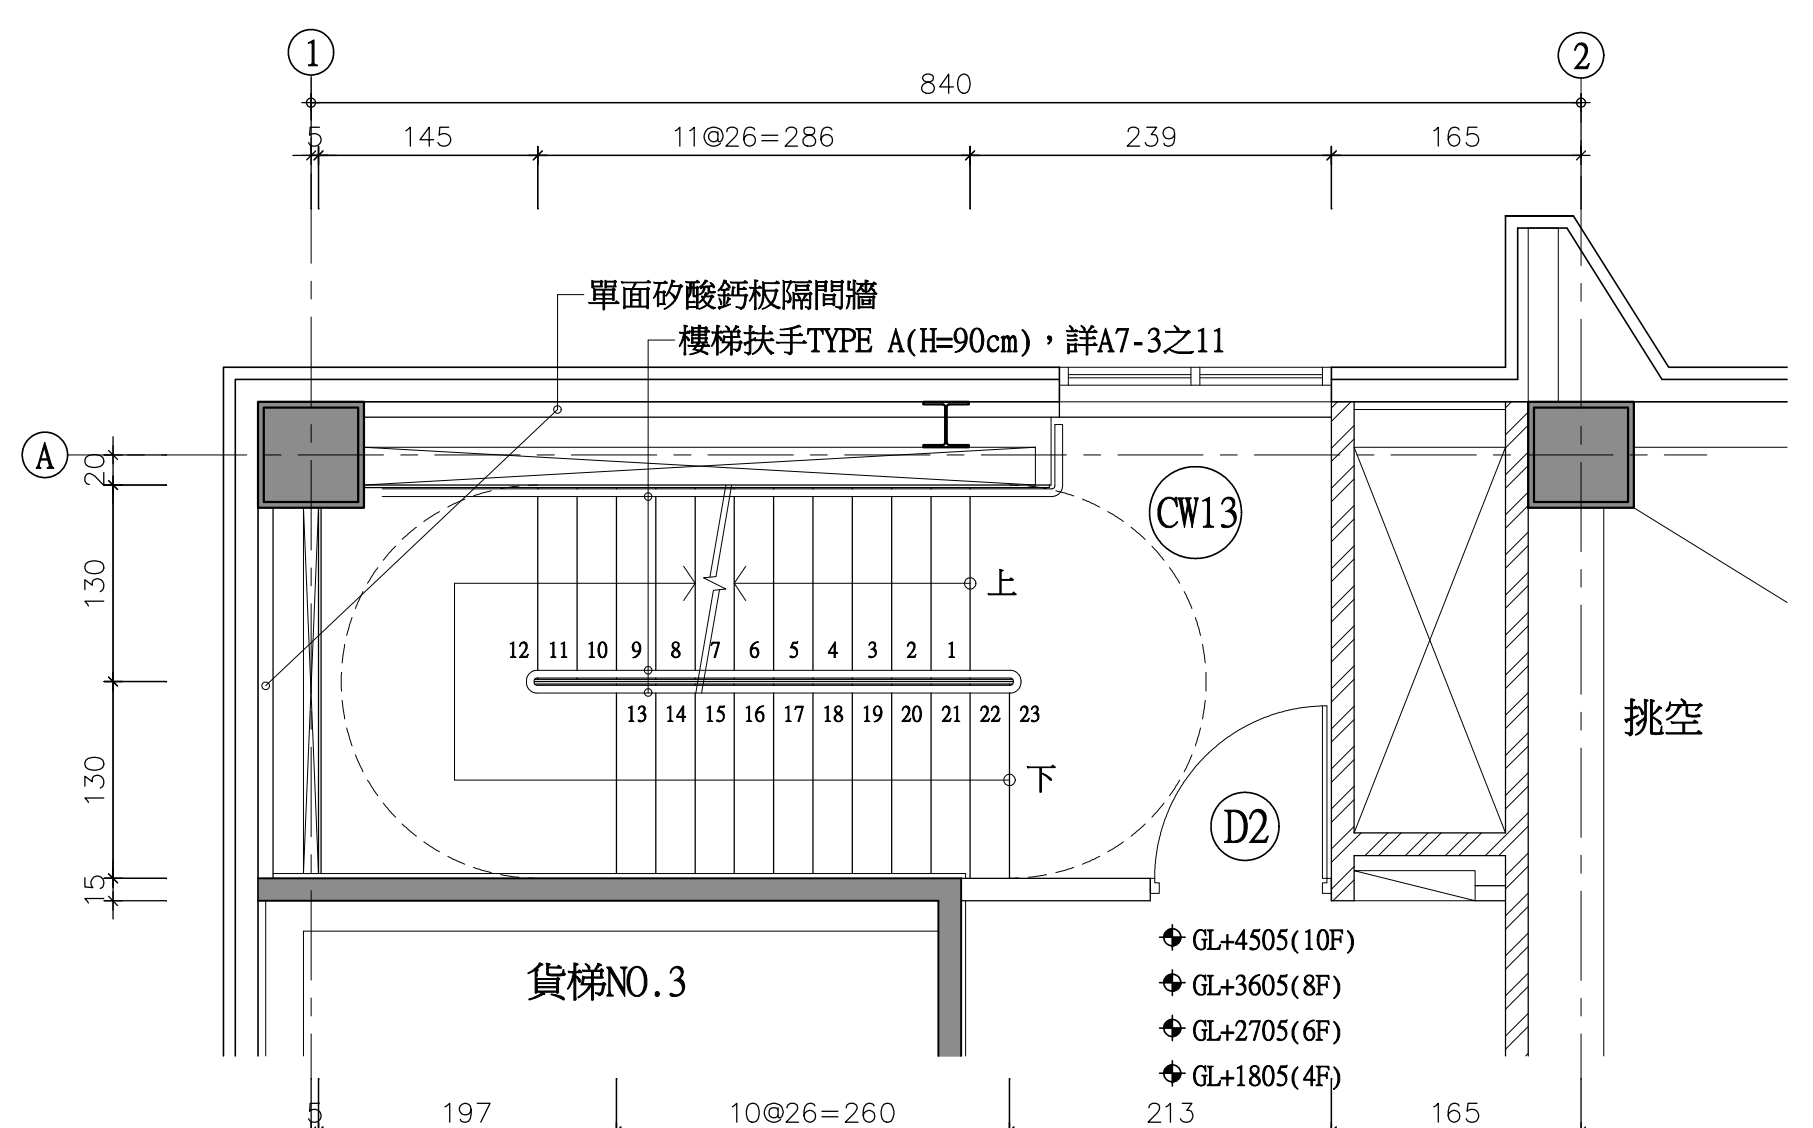
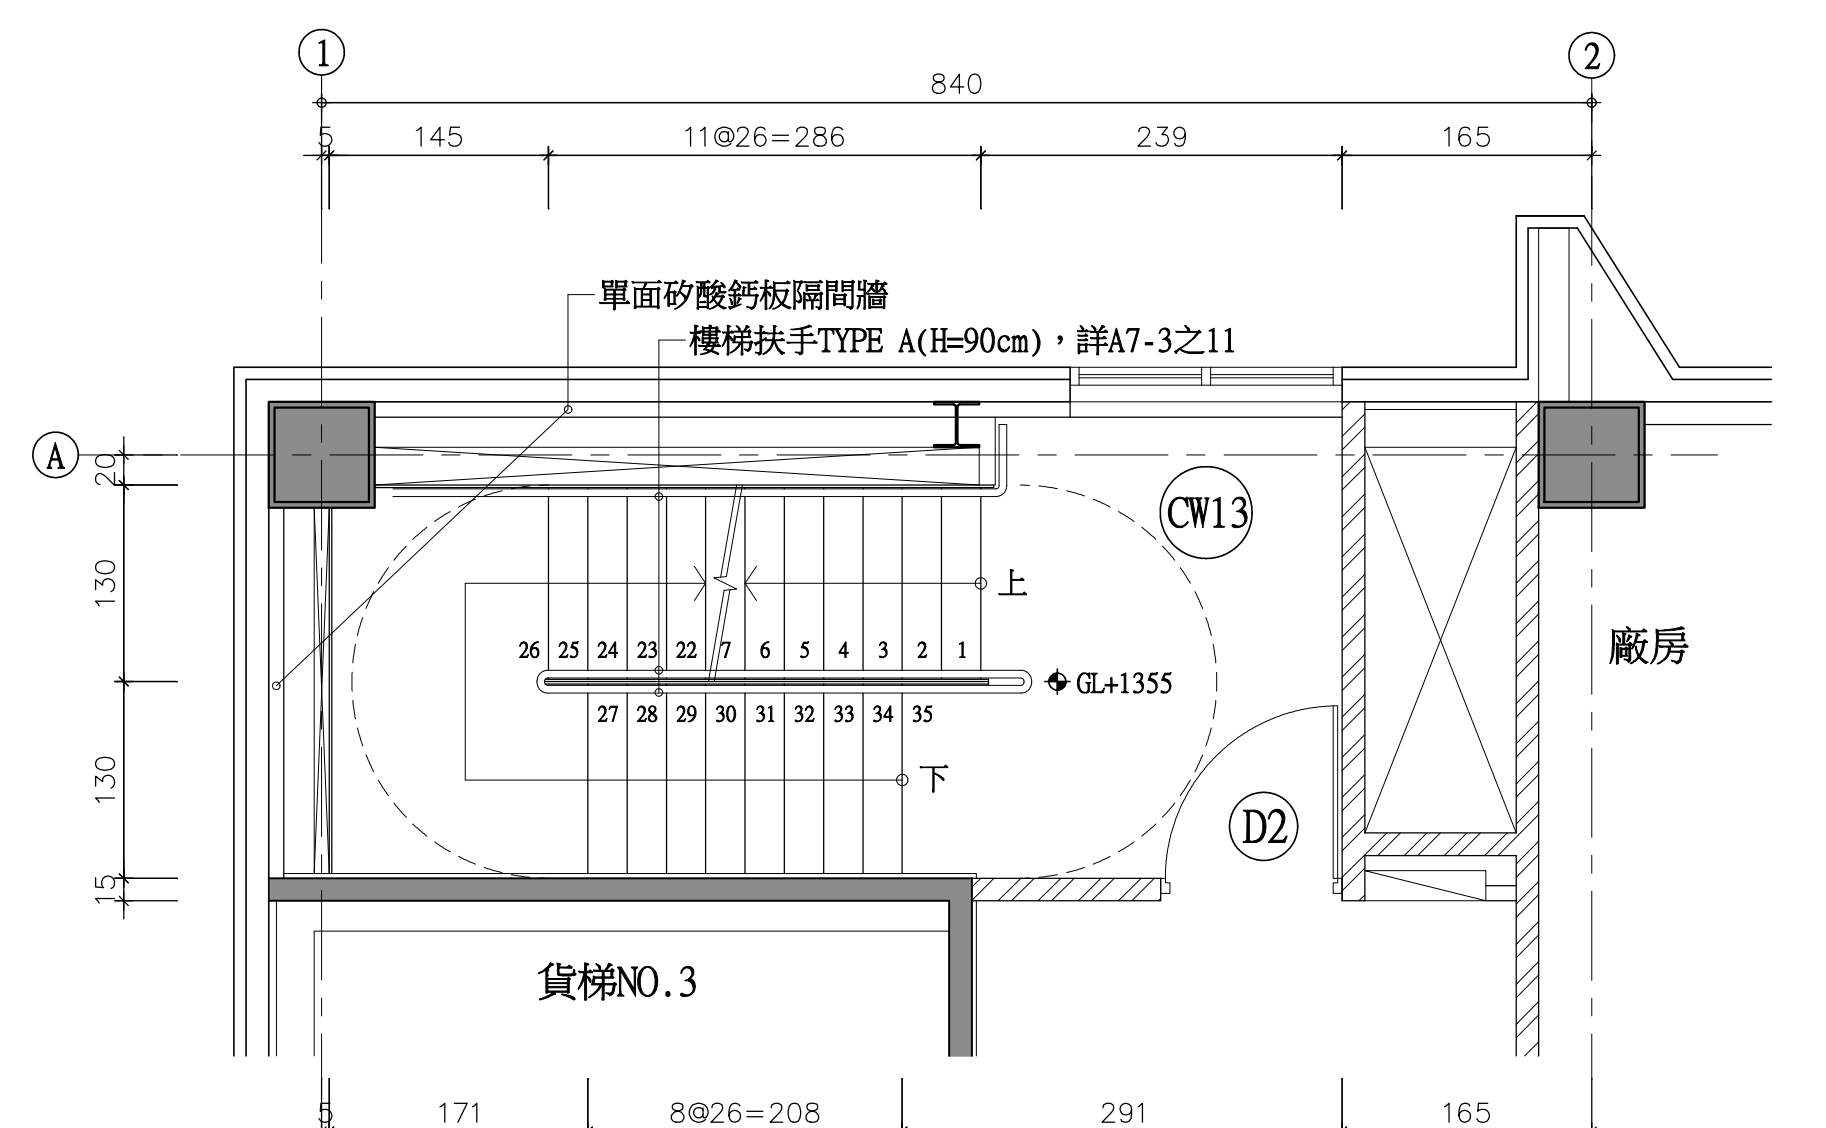
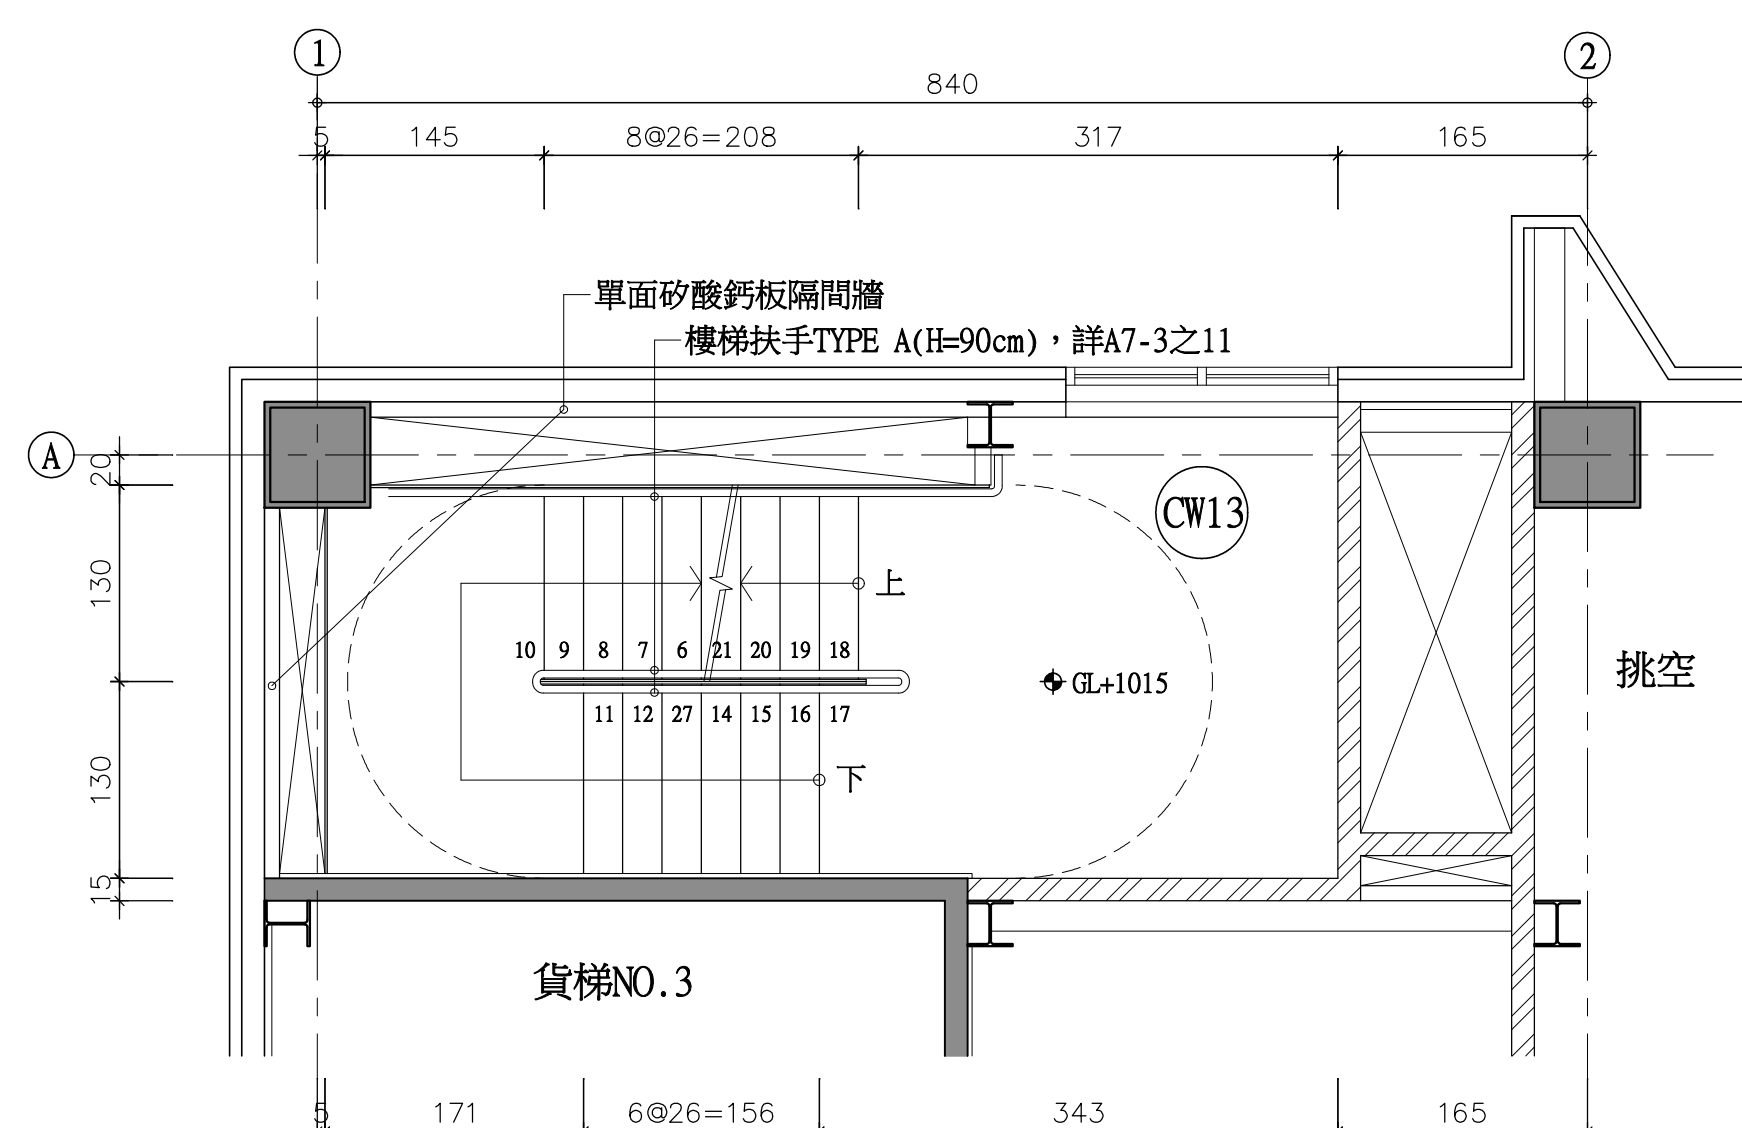
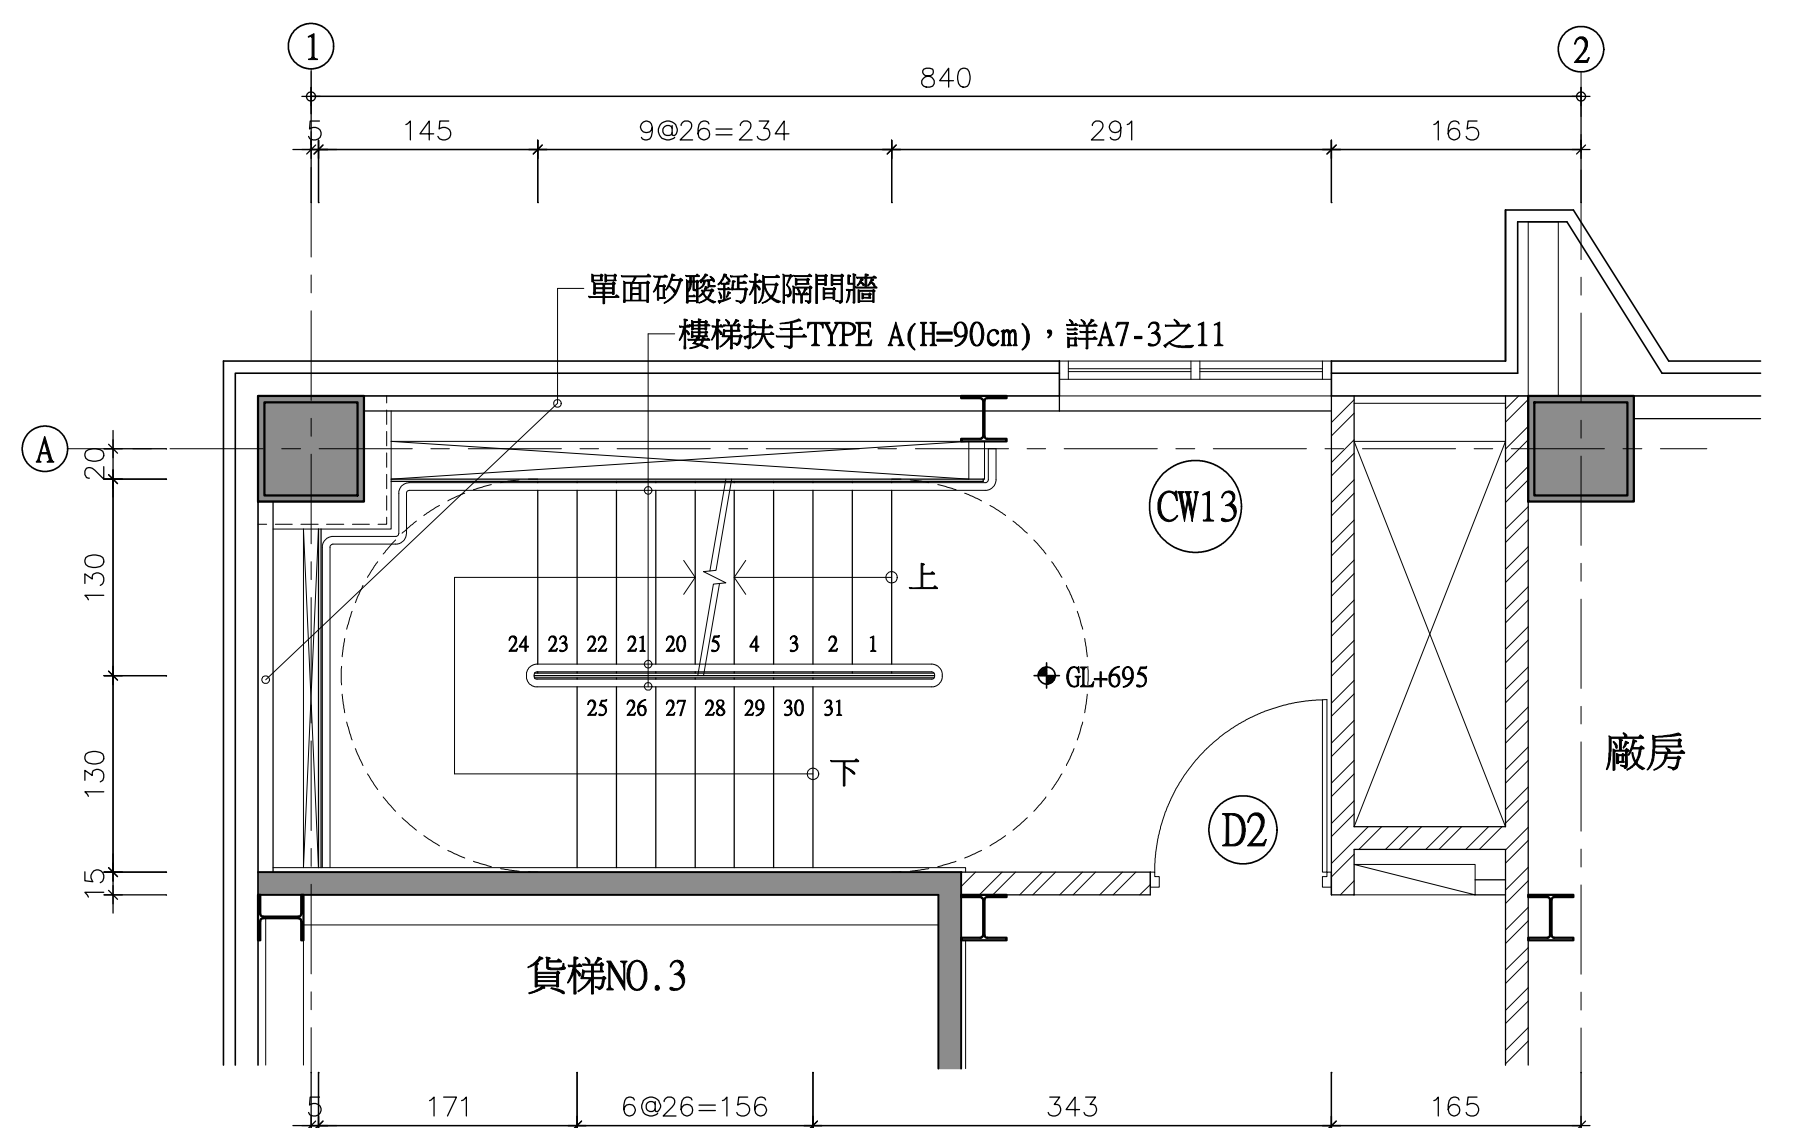
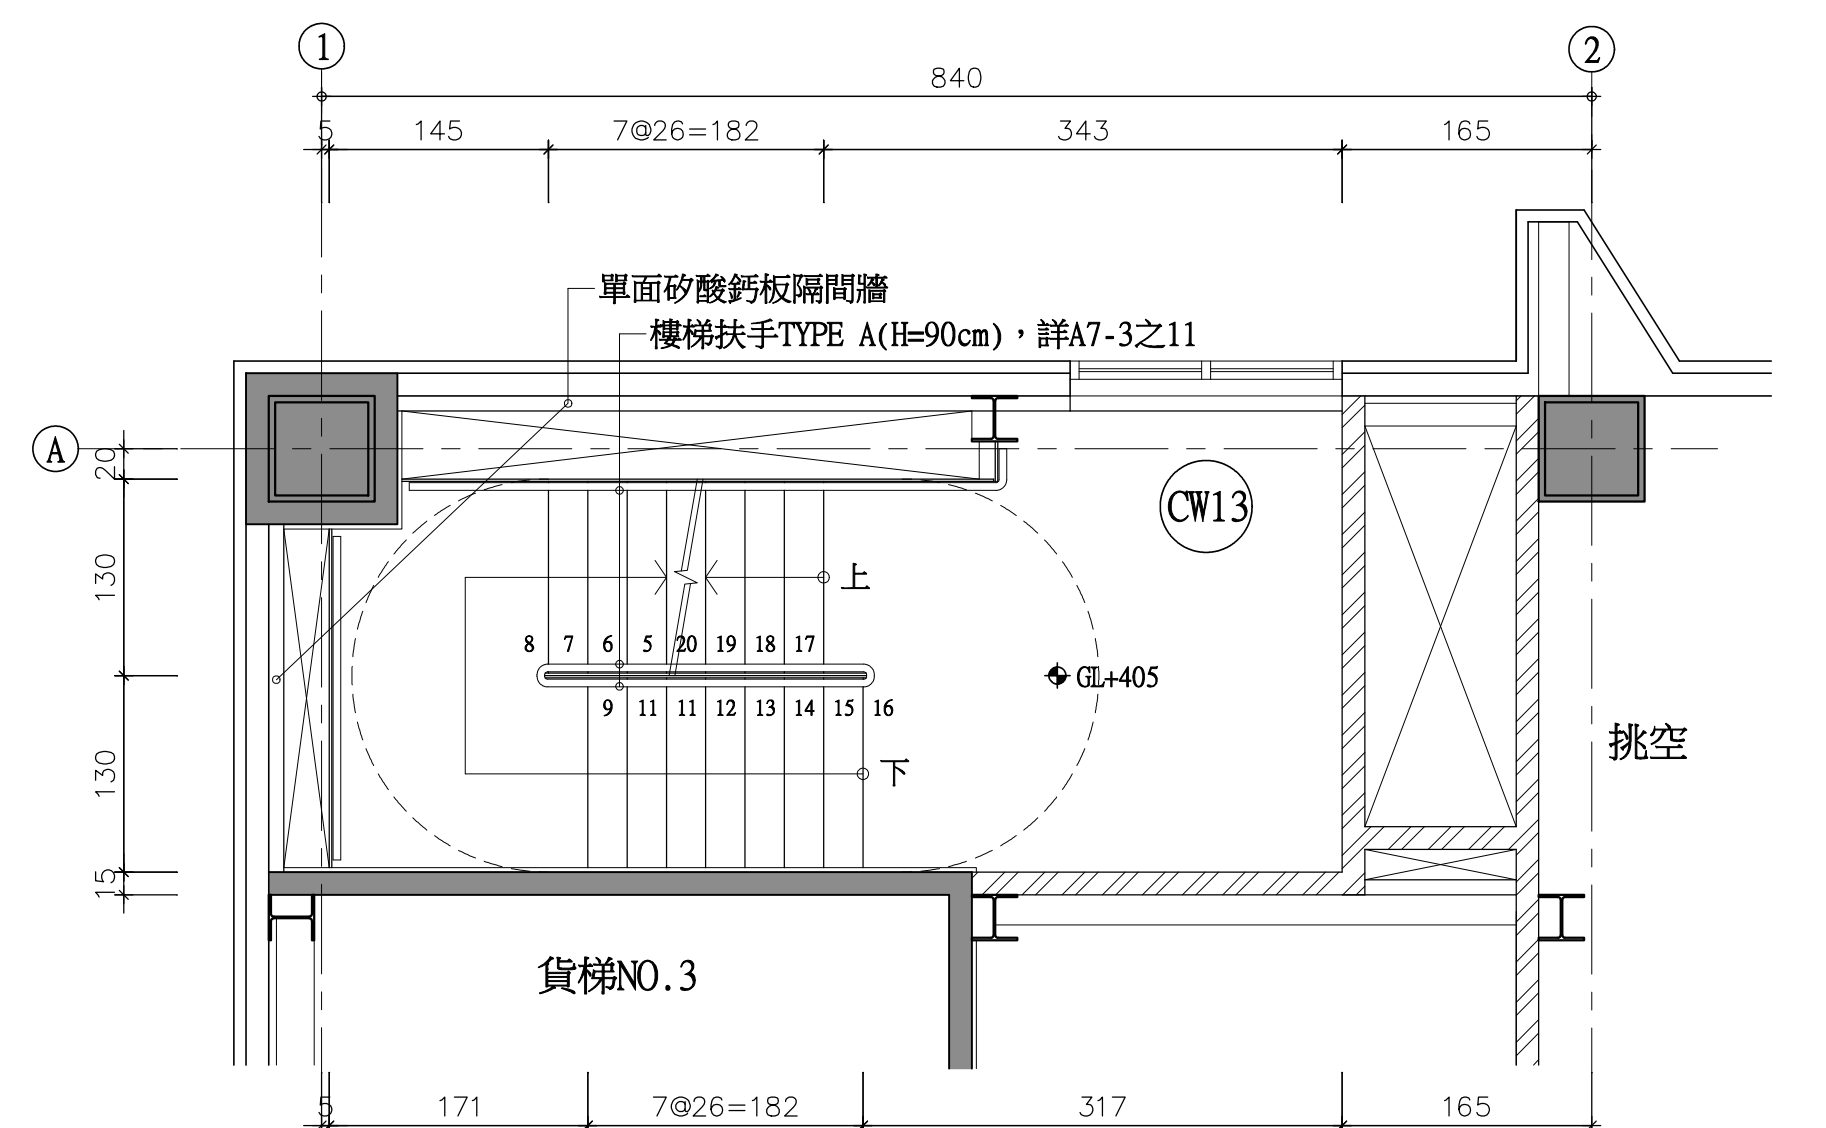
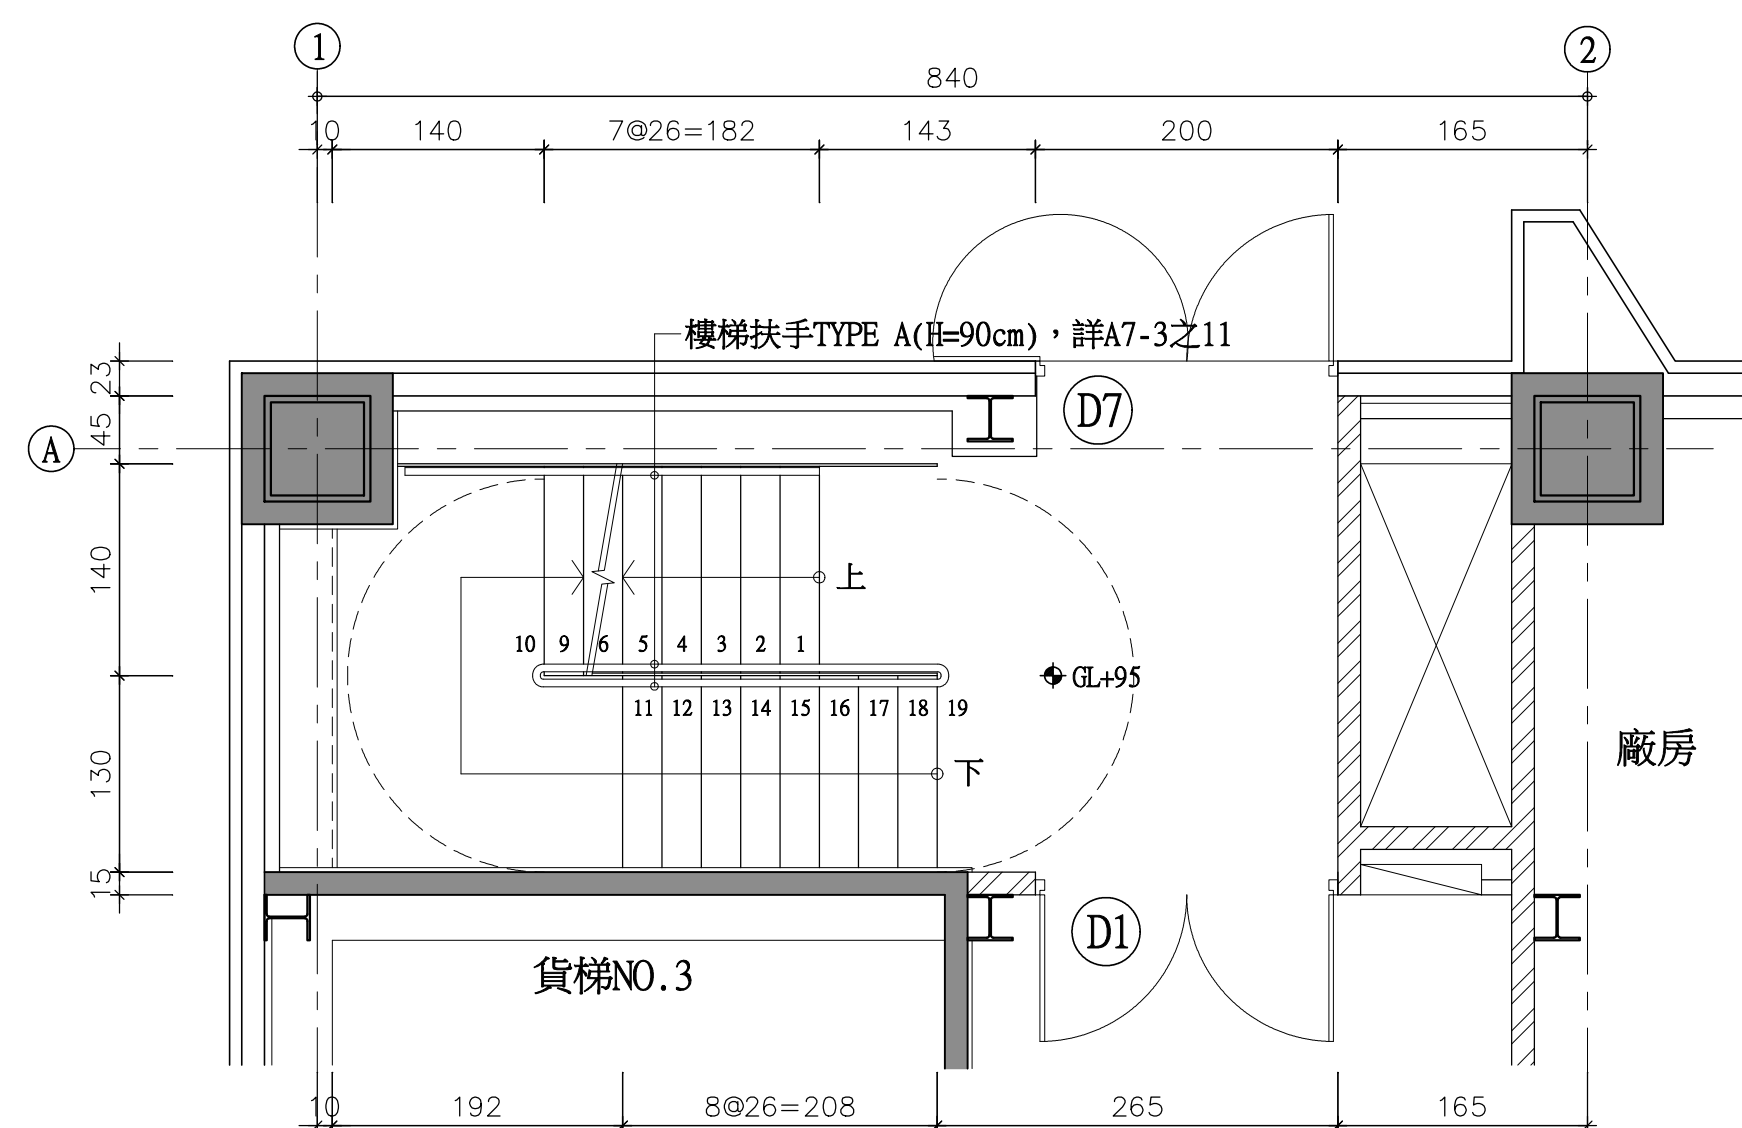
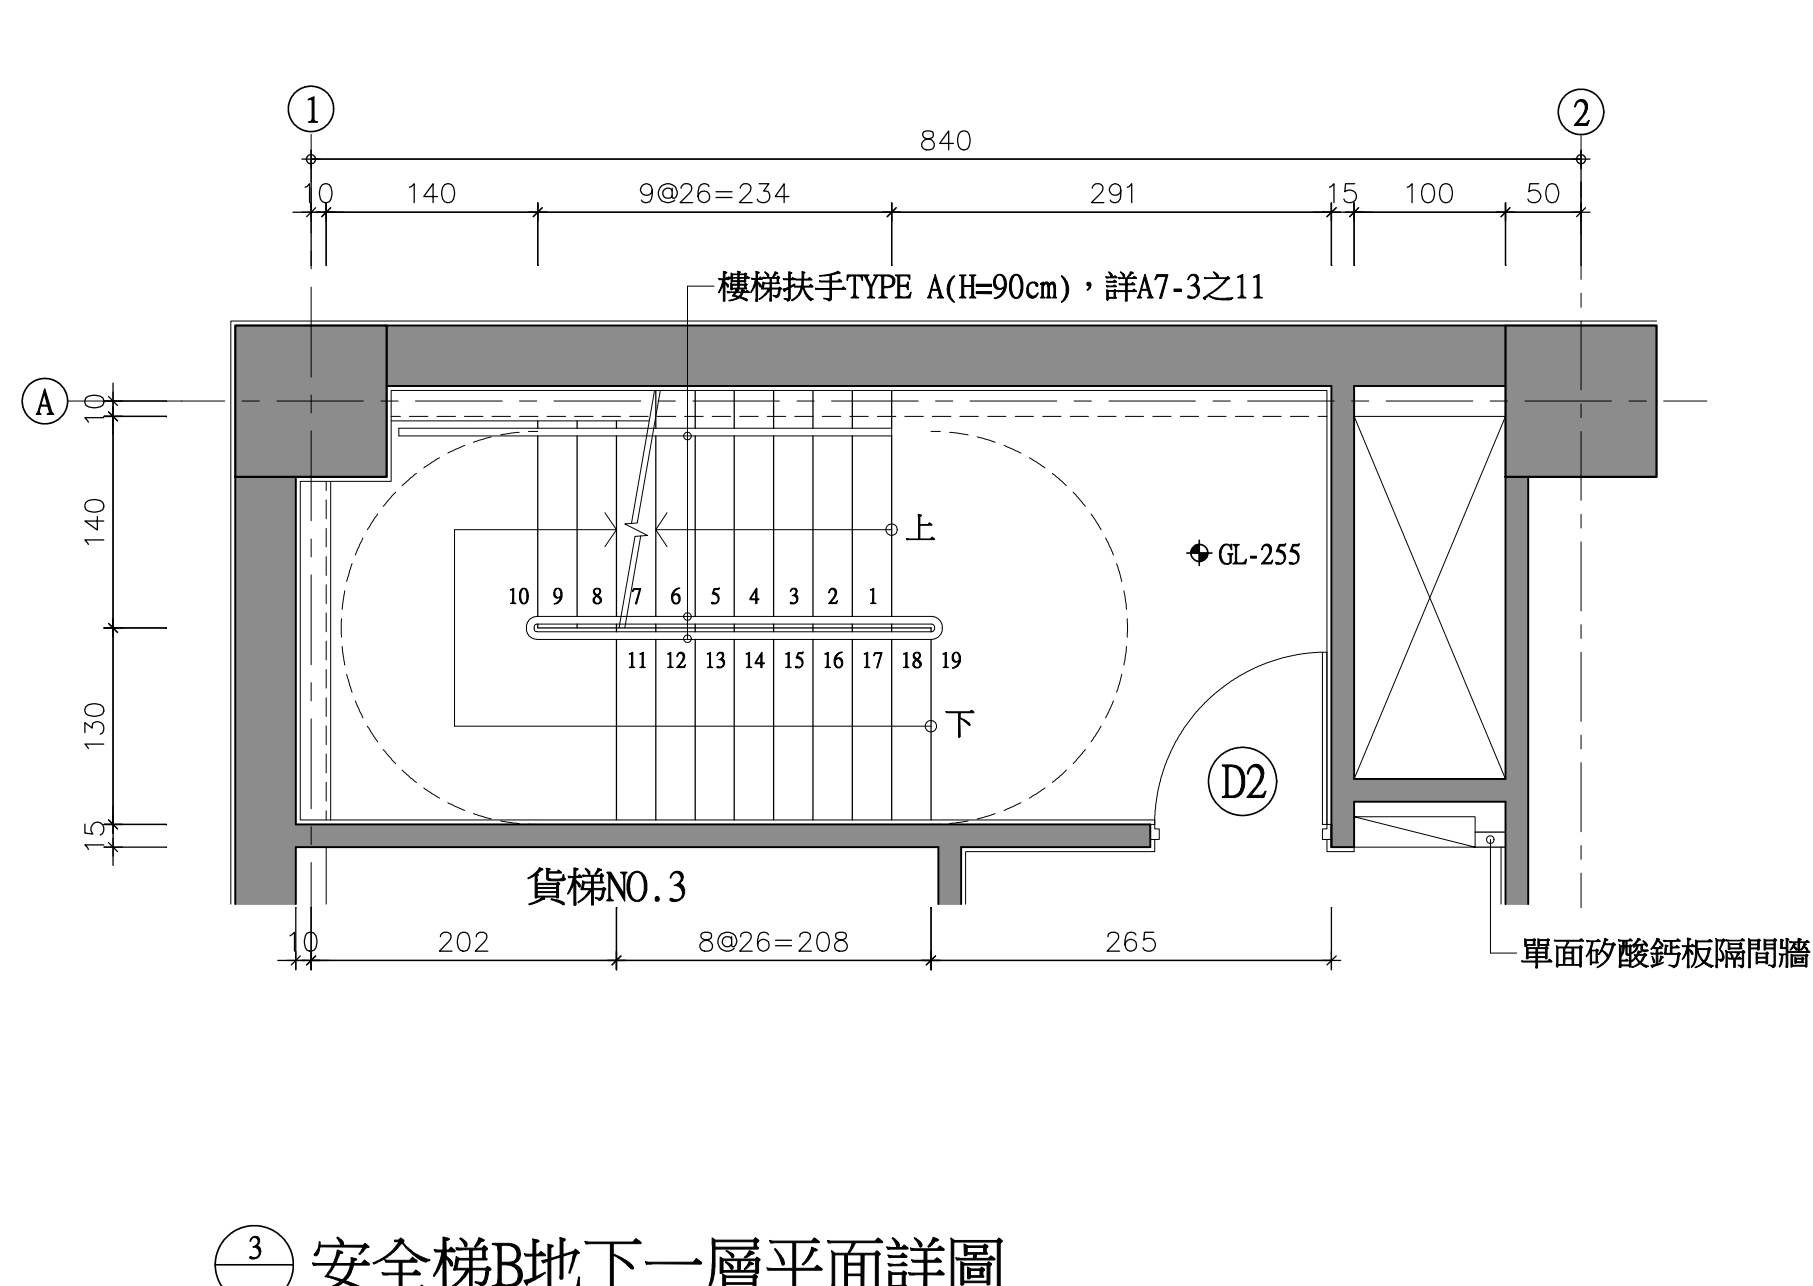
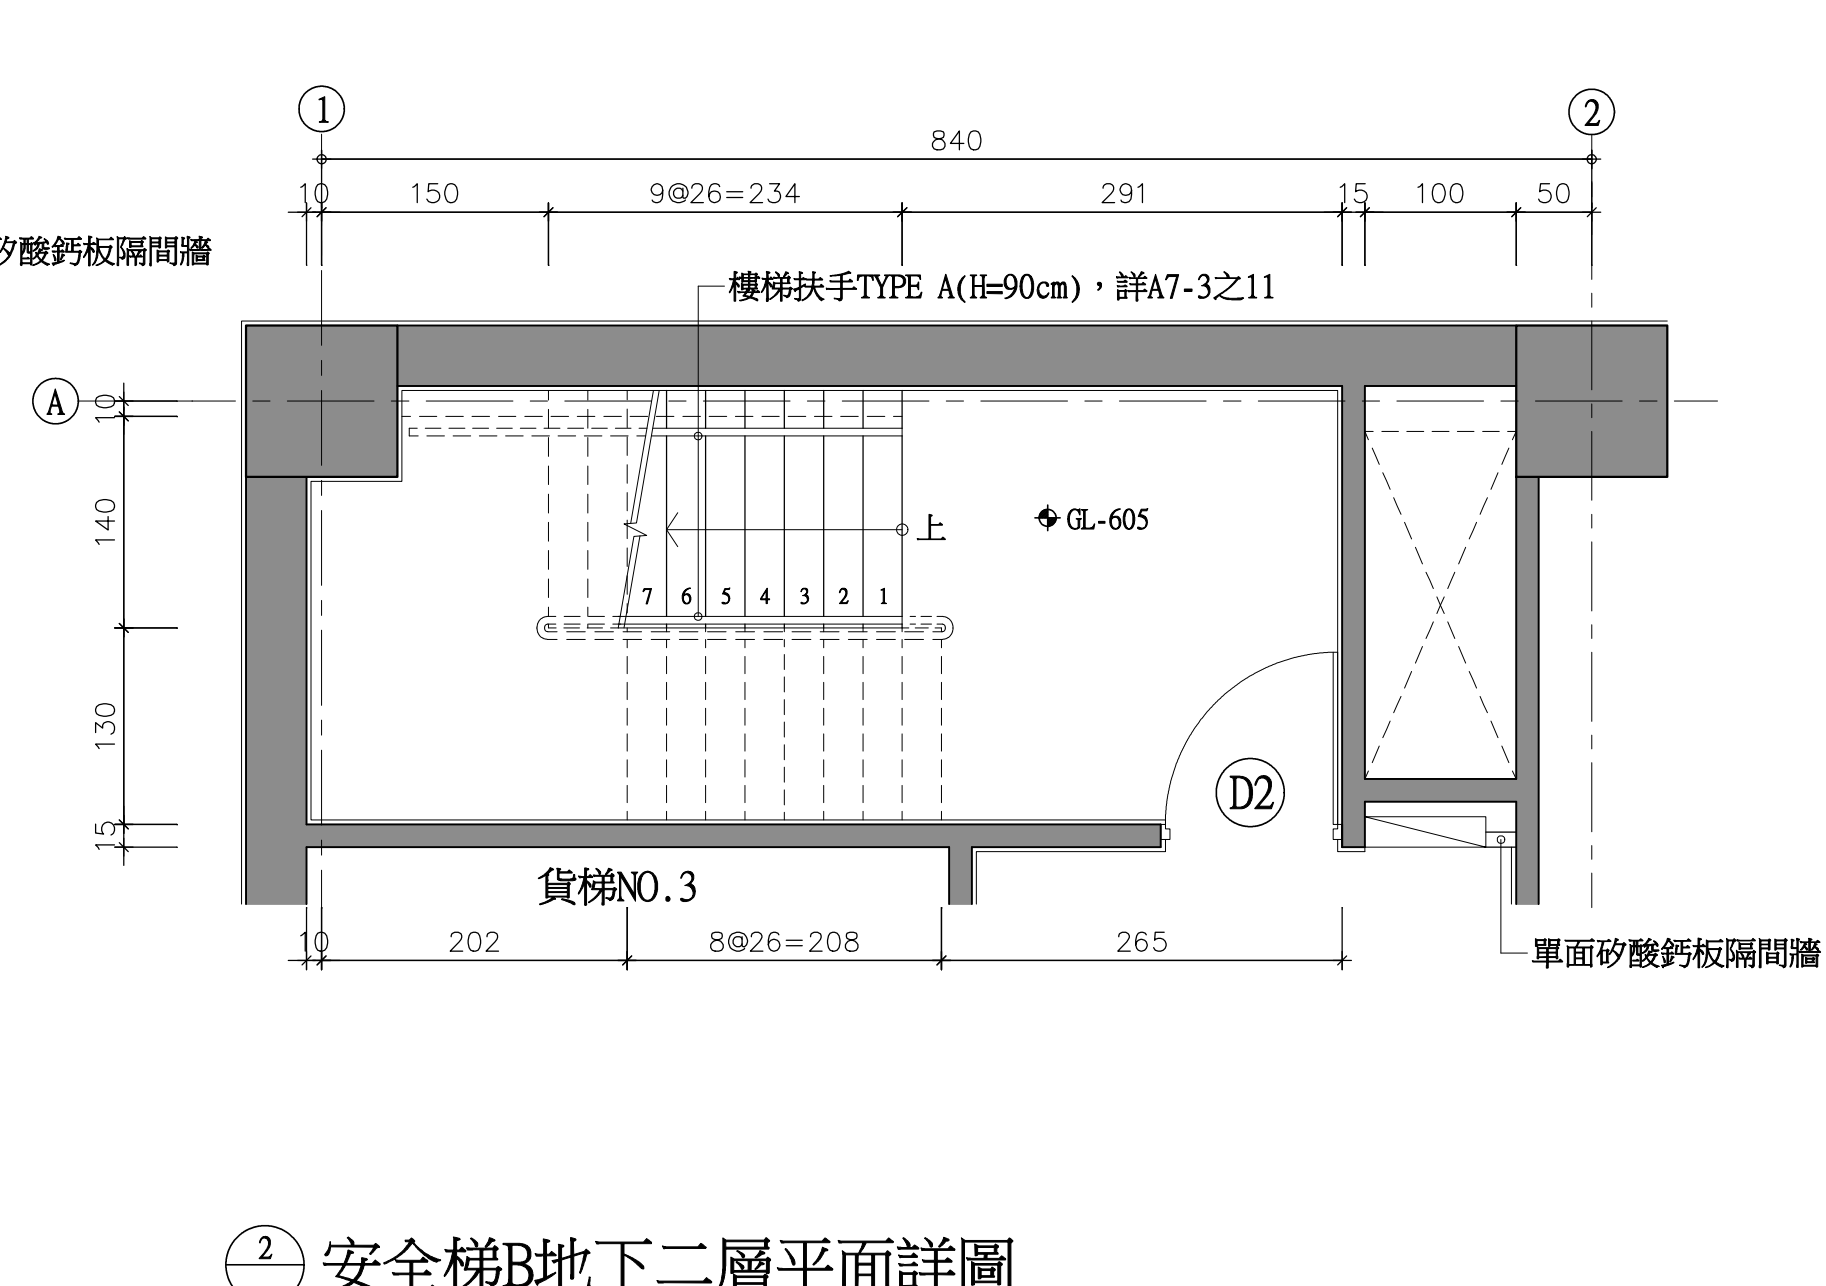


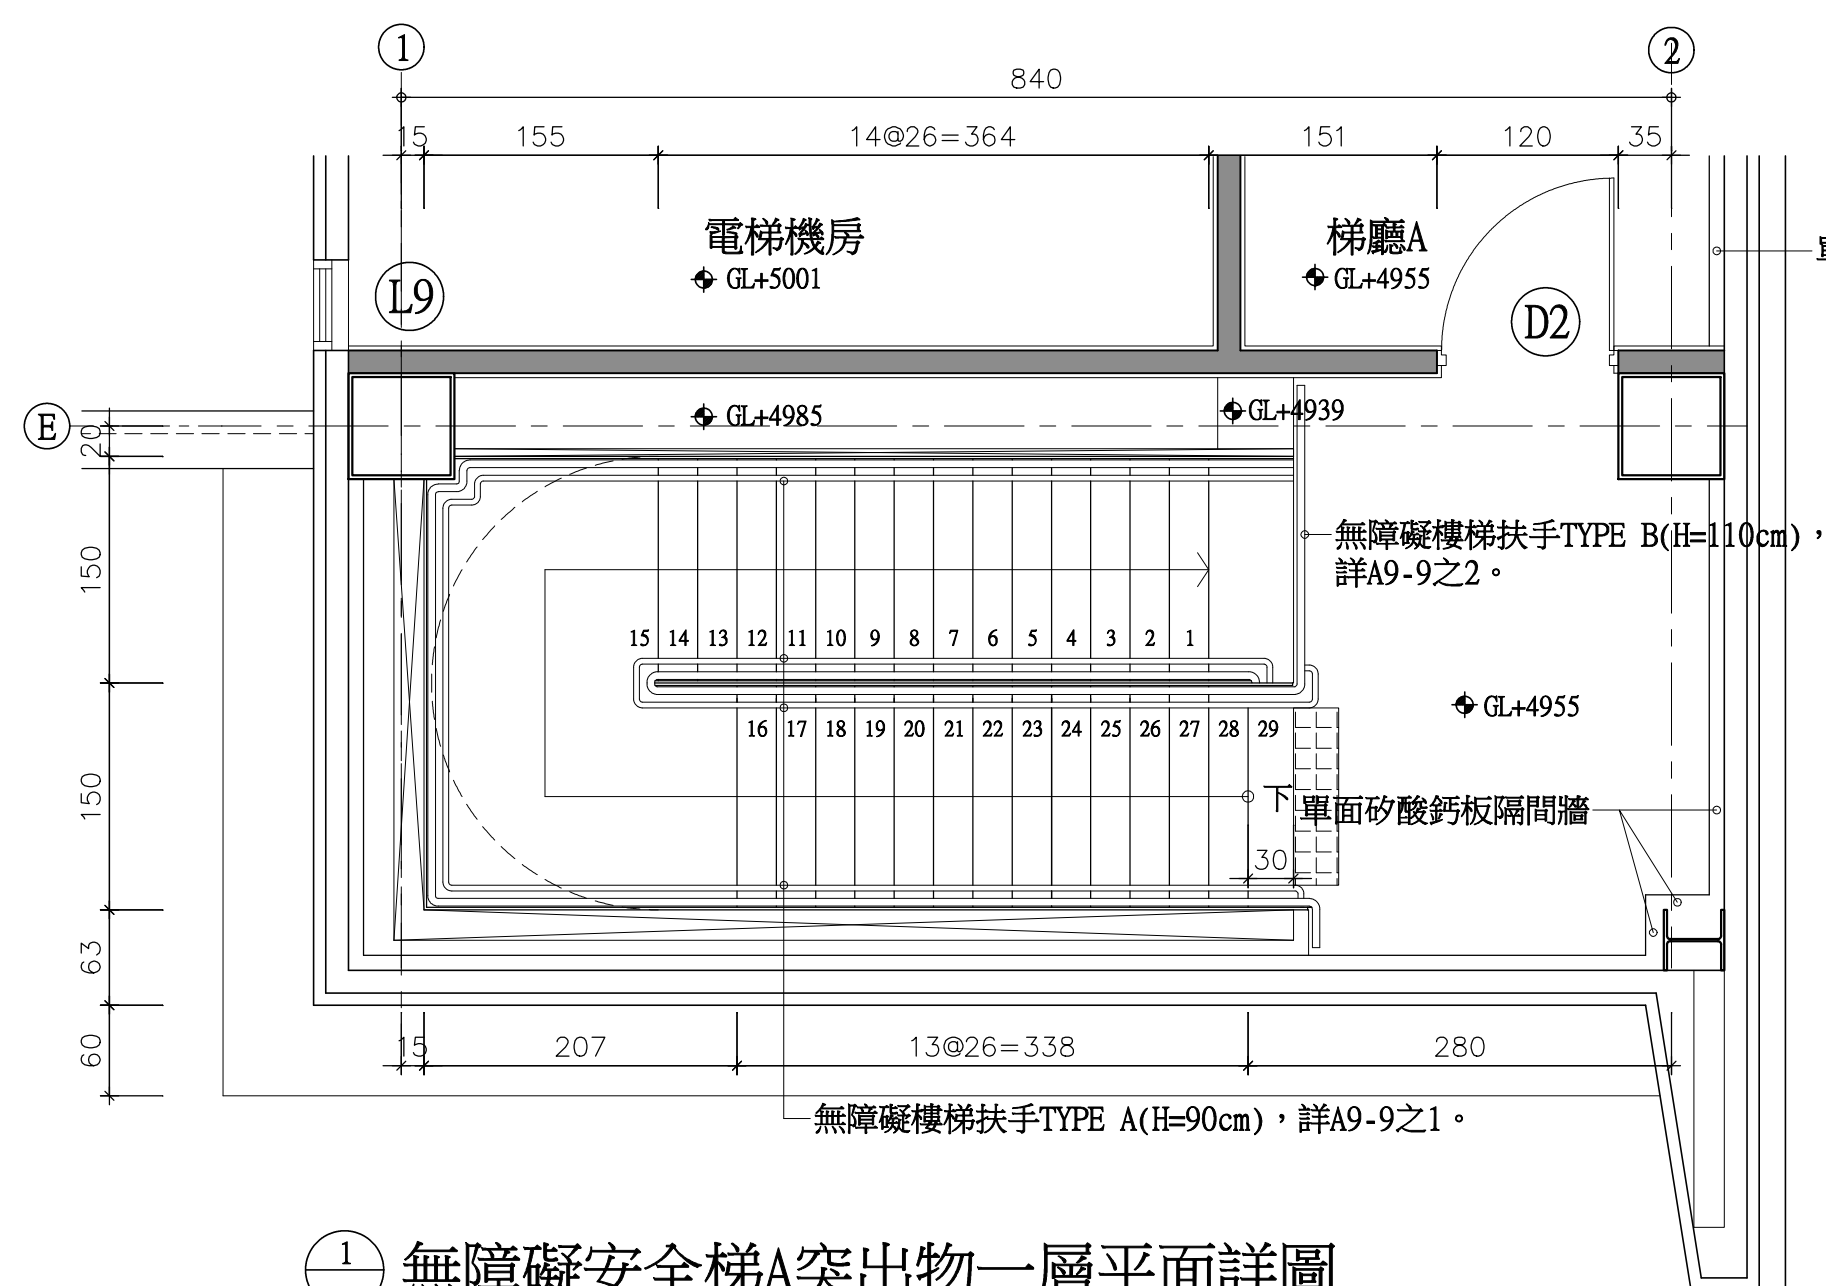

圖例

	RC牆(無標示尺寸處為厚度15cm)
	鋁帷幕外牆(含隔熱棉, 內側面無封板)。
	鋁帷幕外牆(含隔熱棉, 內側面設置單面矽酸鈣板(廁所以外)/水泥纖維板隔間牆)。
	鋁帷幕外牆(含隔熱棉, 內側面設置金屬庫板隔間牆)。

	金屬隔板隔間牆(具1小時防火時效，且封板至外牆板內面板。)安裝位置：管道間及貨梯之外牆內側面
	雙面水泥纖維板灌漿隔間牆(具1小時防火時效，且封板至外牆板內面板。)
	雙面矽酸鈣板隔間牆(具1小時防火時效，且封板至外牆板內面板。)
	砌1/2B磚牆

張 號		SHEET NO.	
工程名稱		PROJECT NAME	
樂迦再生科技股份有限公司 竹北生醫園區廠房新建工程			
圖 名		INDEX	
無障礙安全梯A 平面詳圖(二) 及安全梯B 平面詳圖(一)			
彭 定 吉 建 築 師 事 務 所 T. C. PENG ARCHITECT & ASSOCIATES 新竹市東大路三段453號 TEL: 5364542 FAX: 5362681 本圖說應配合其它施工說明及契約條件共為工程契約之一部份，有未一致之處，營造廠應遵從較嚴格規定或依建築師會同業主指定辦理，如有未盡事宜或未理解圖說之情形，營造廠應先徵詢建築師再行施工，施工時應注意所持有圖說應為最新修正之資料而據以施工，施工前所有尺寸應做現場核對。			
圖 號 DRAWING NO.		張 號 SHEET NO.	
A5-2			
繪 圖 DRAWN BY			
設 計 DESIGNED BY			
建築師 ARCHITECT			
日 期 DATE	111.08		
比 例 SCALE	A1 S:1/50 A3 S:1/100		
修 正		REVISION	
NO.	DATE	REVISION	
△			
△			
△			
業務號 JOB NO.			
簽			
證			