




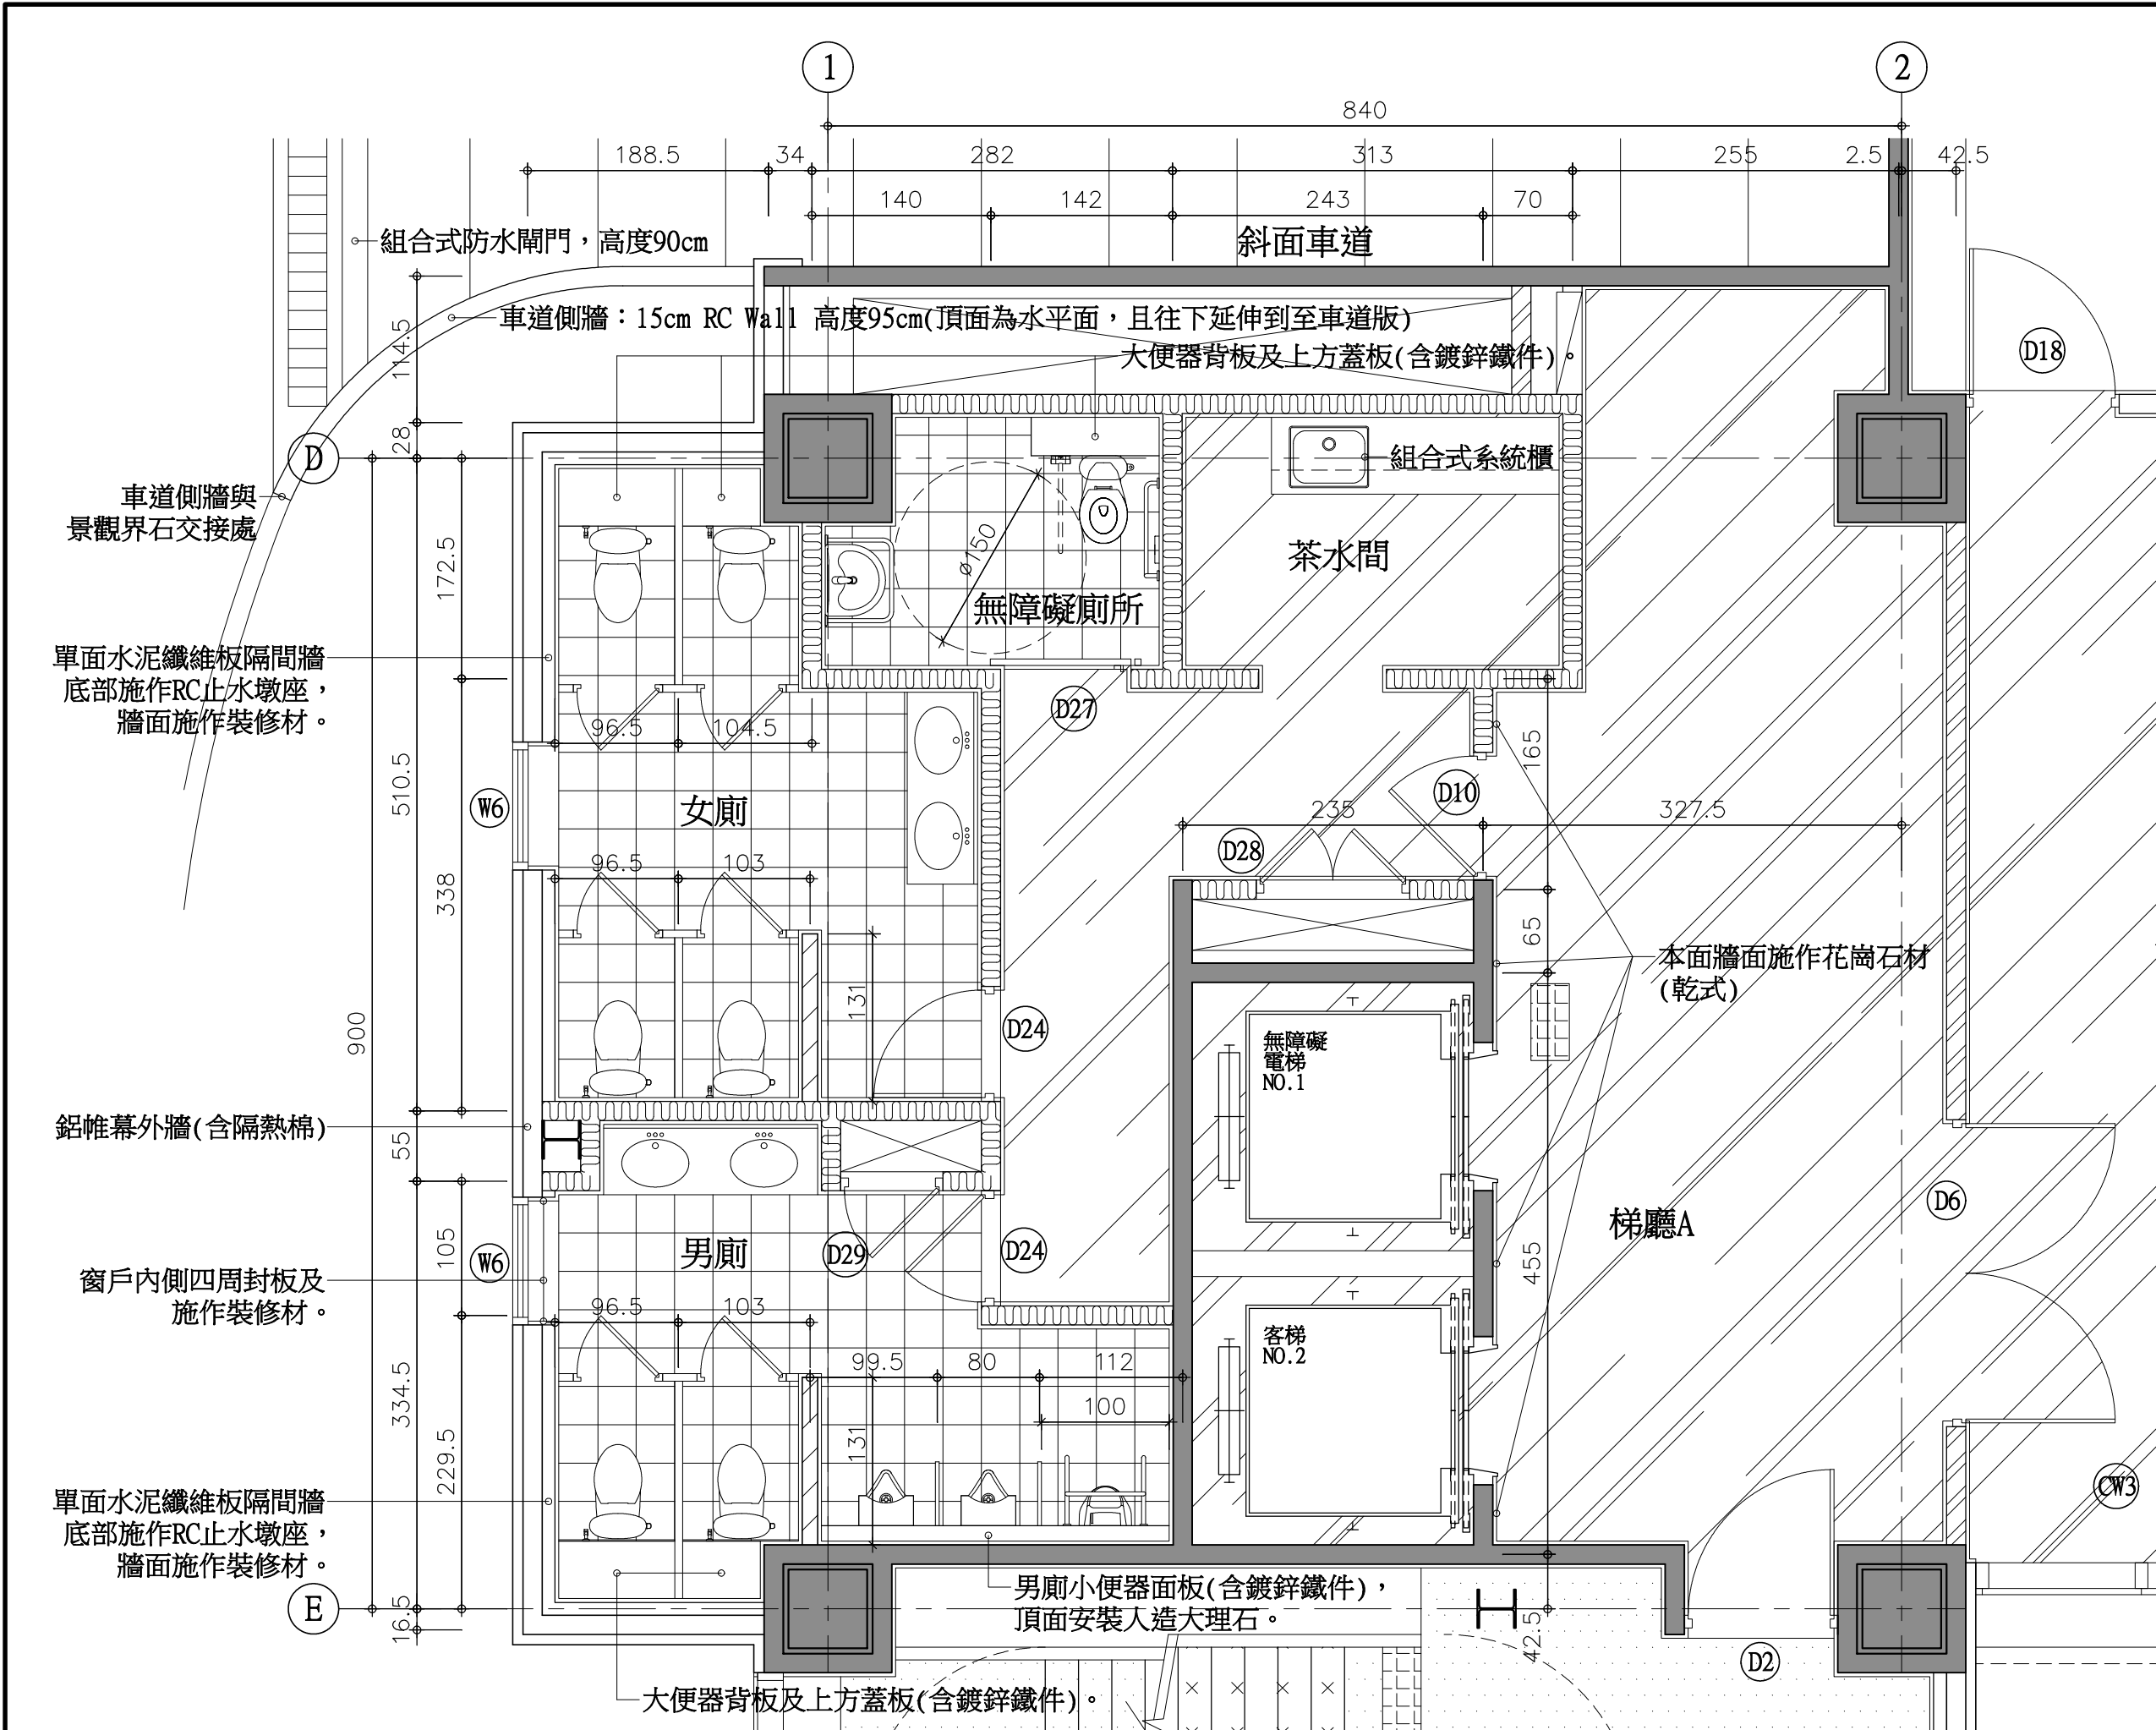


① 廁所、茶水間及梯廳一層平面詳圖

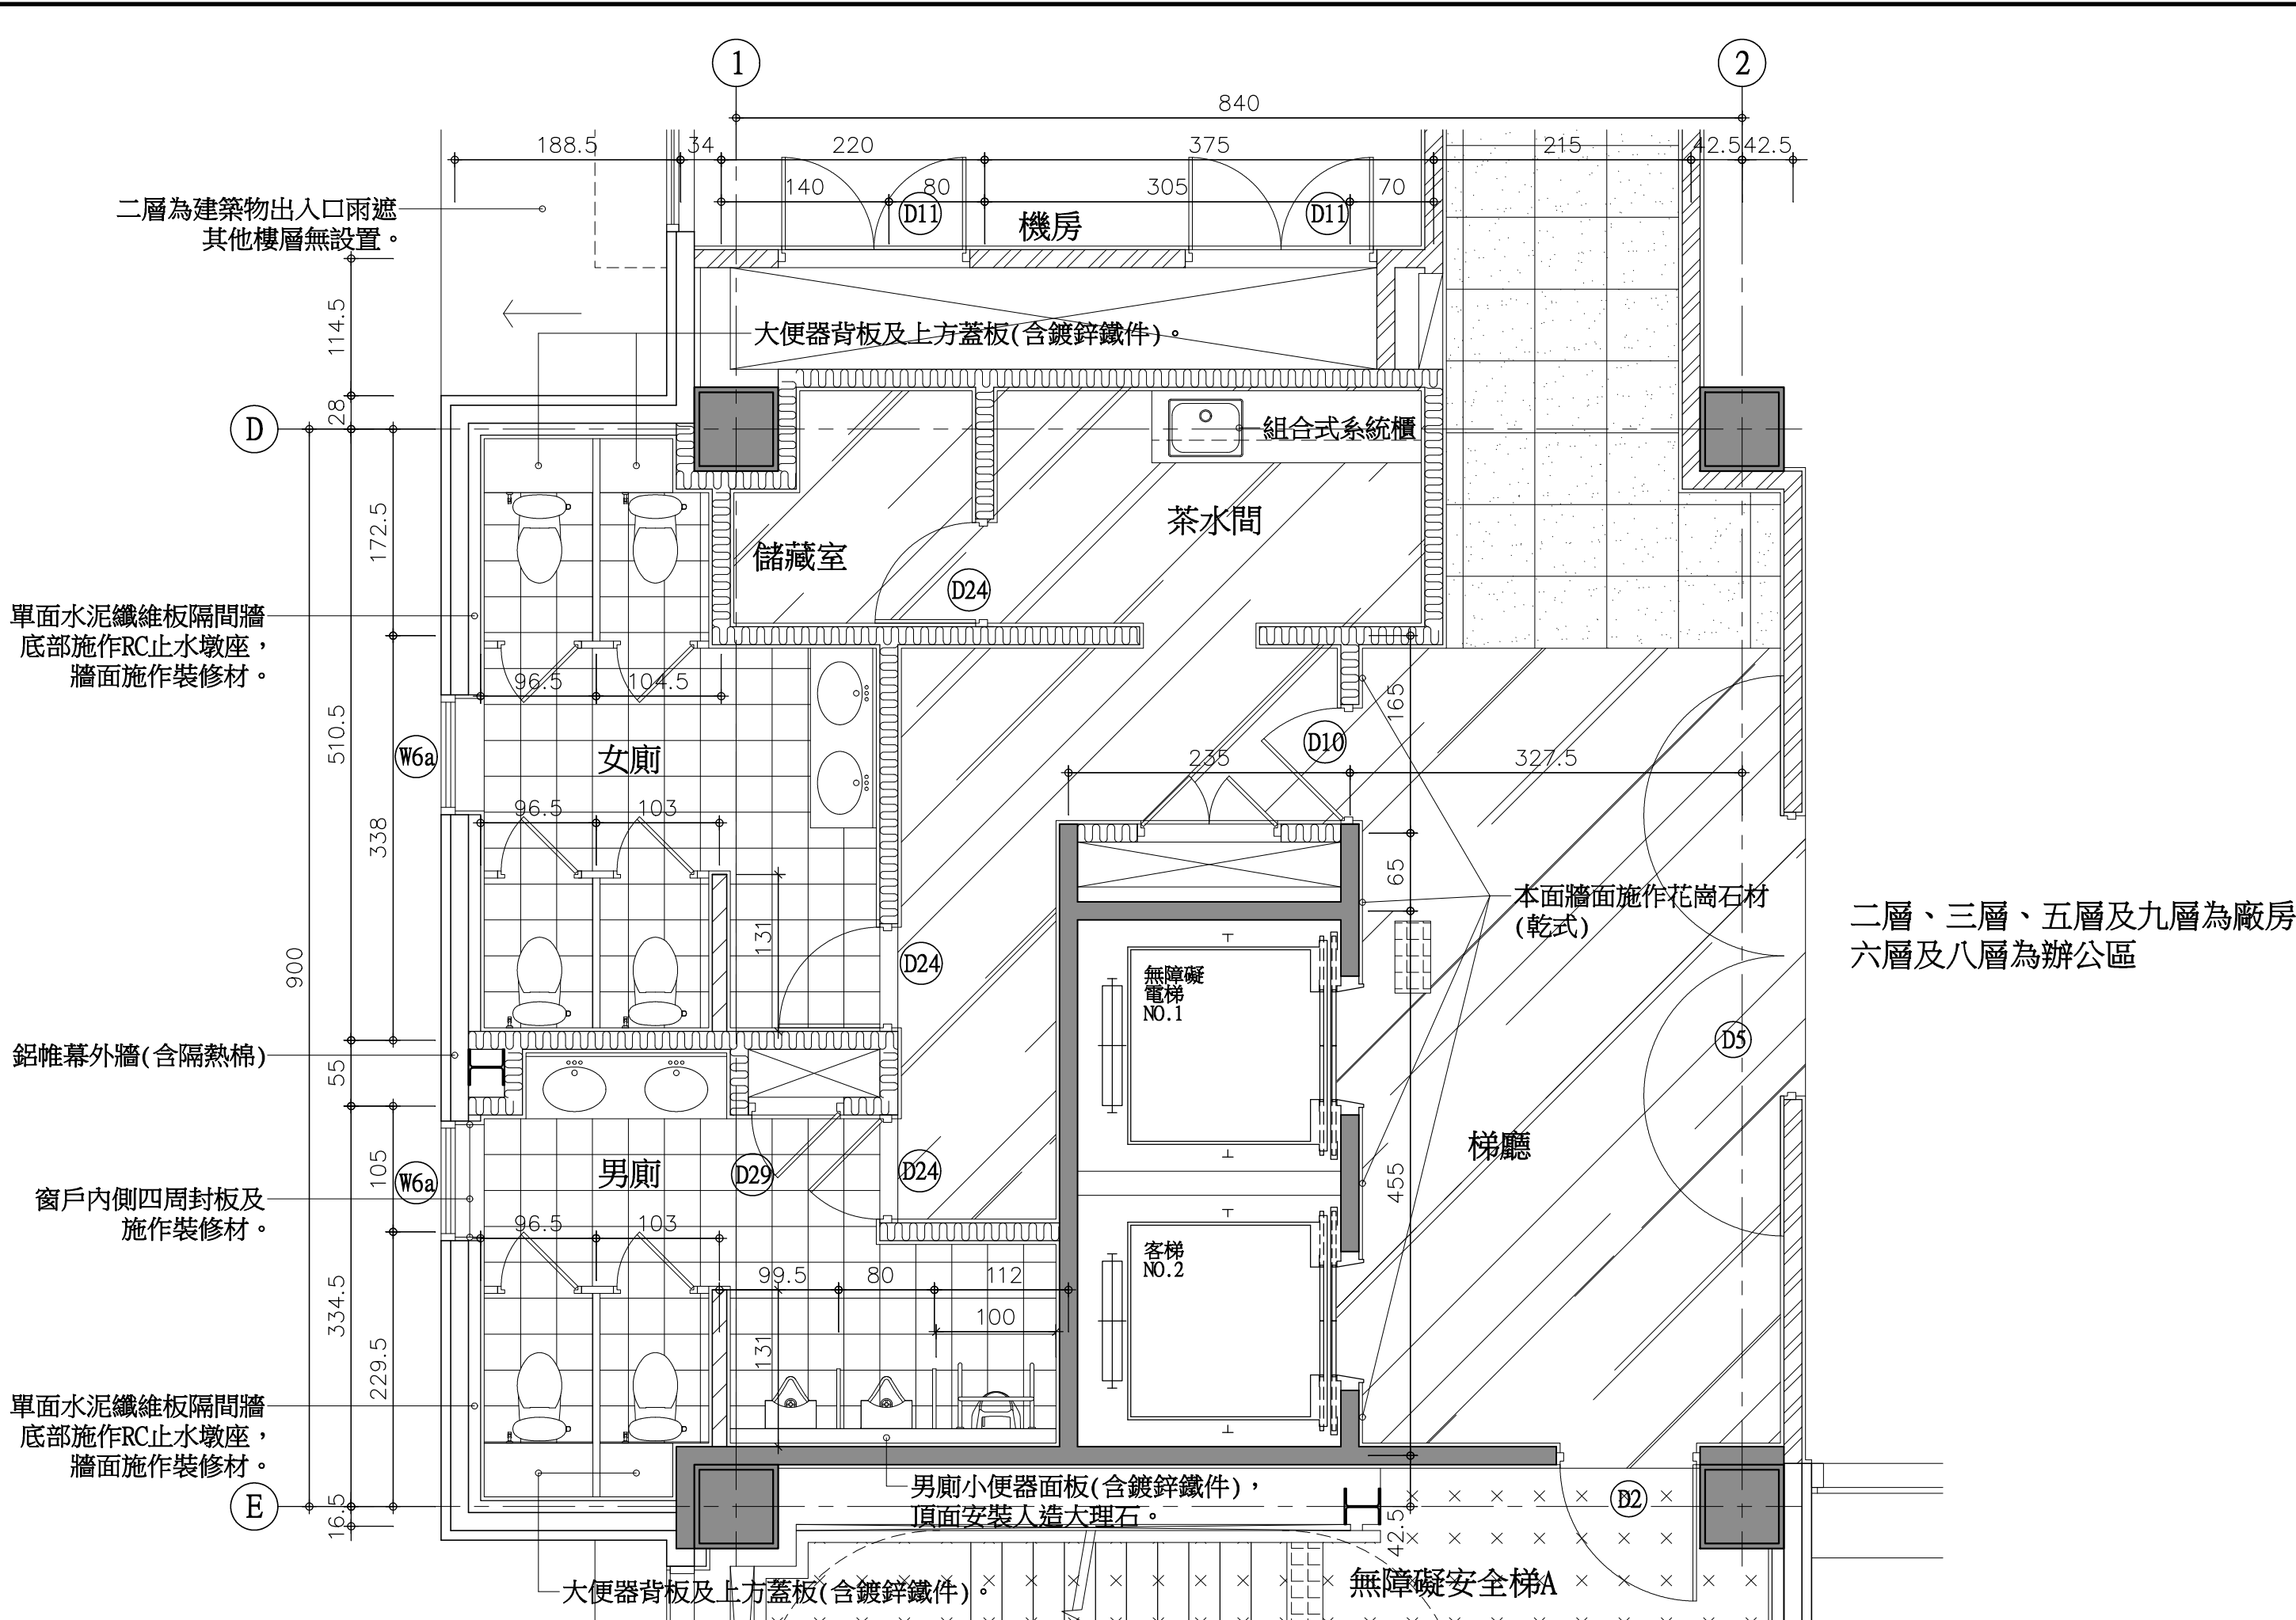

② 廁所、茶水間及梯廳二層、三層、五層、六層、八層及九層平面詳圖

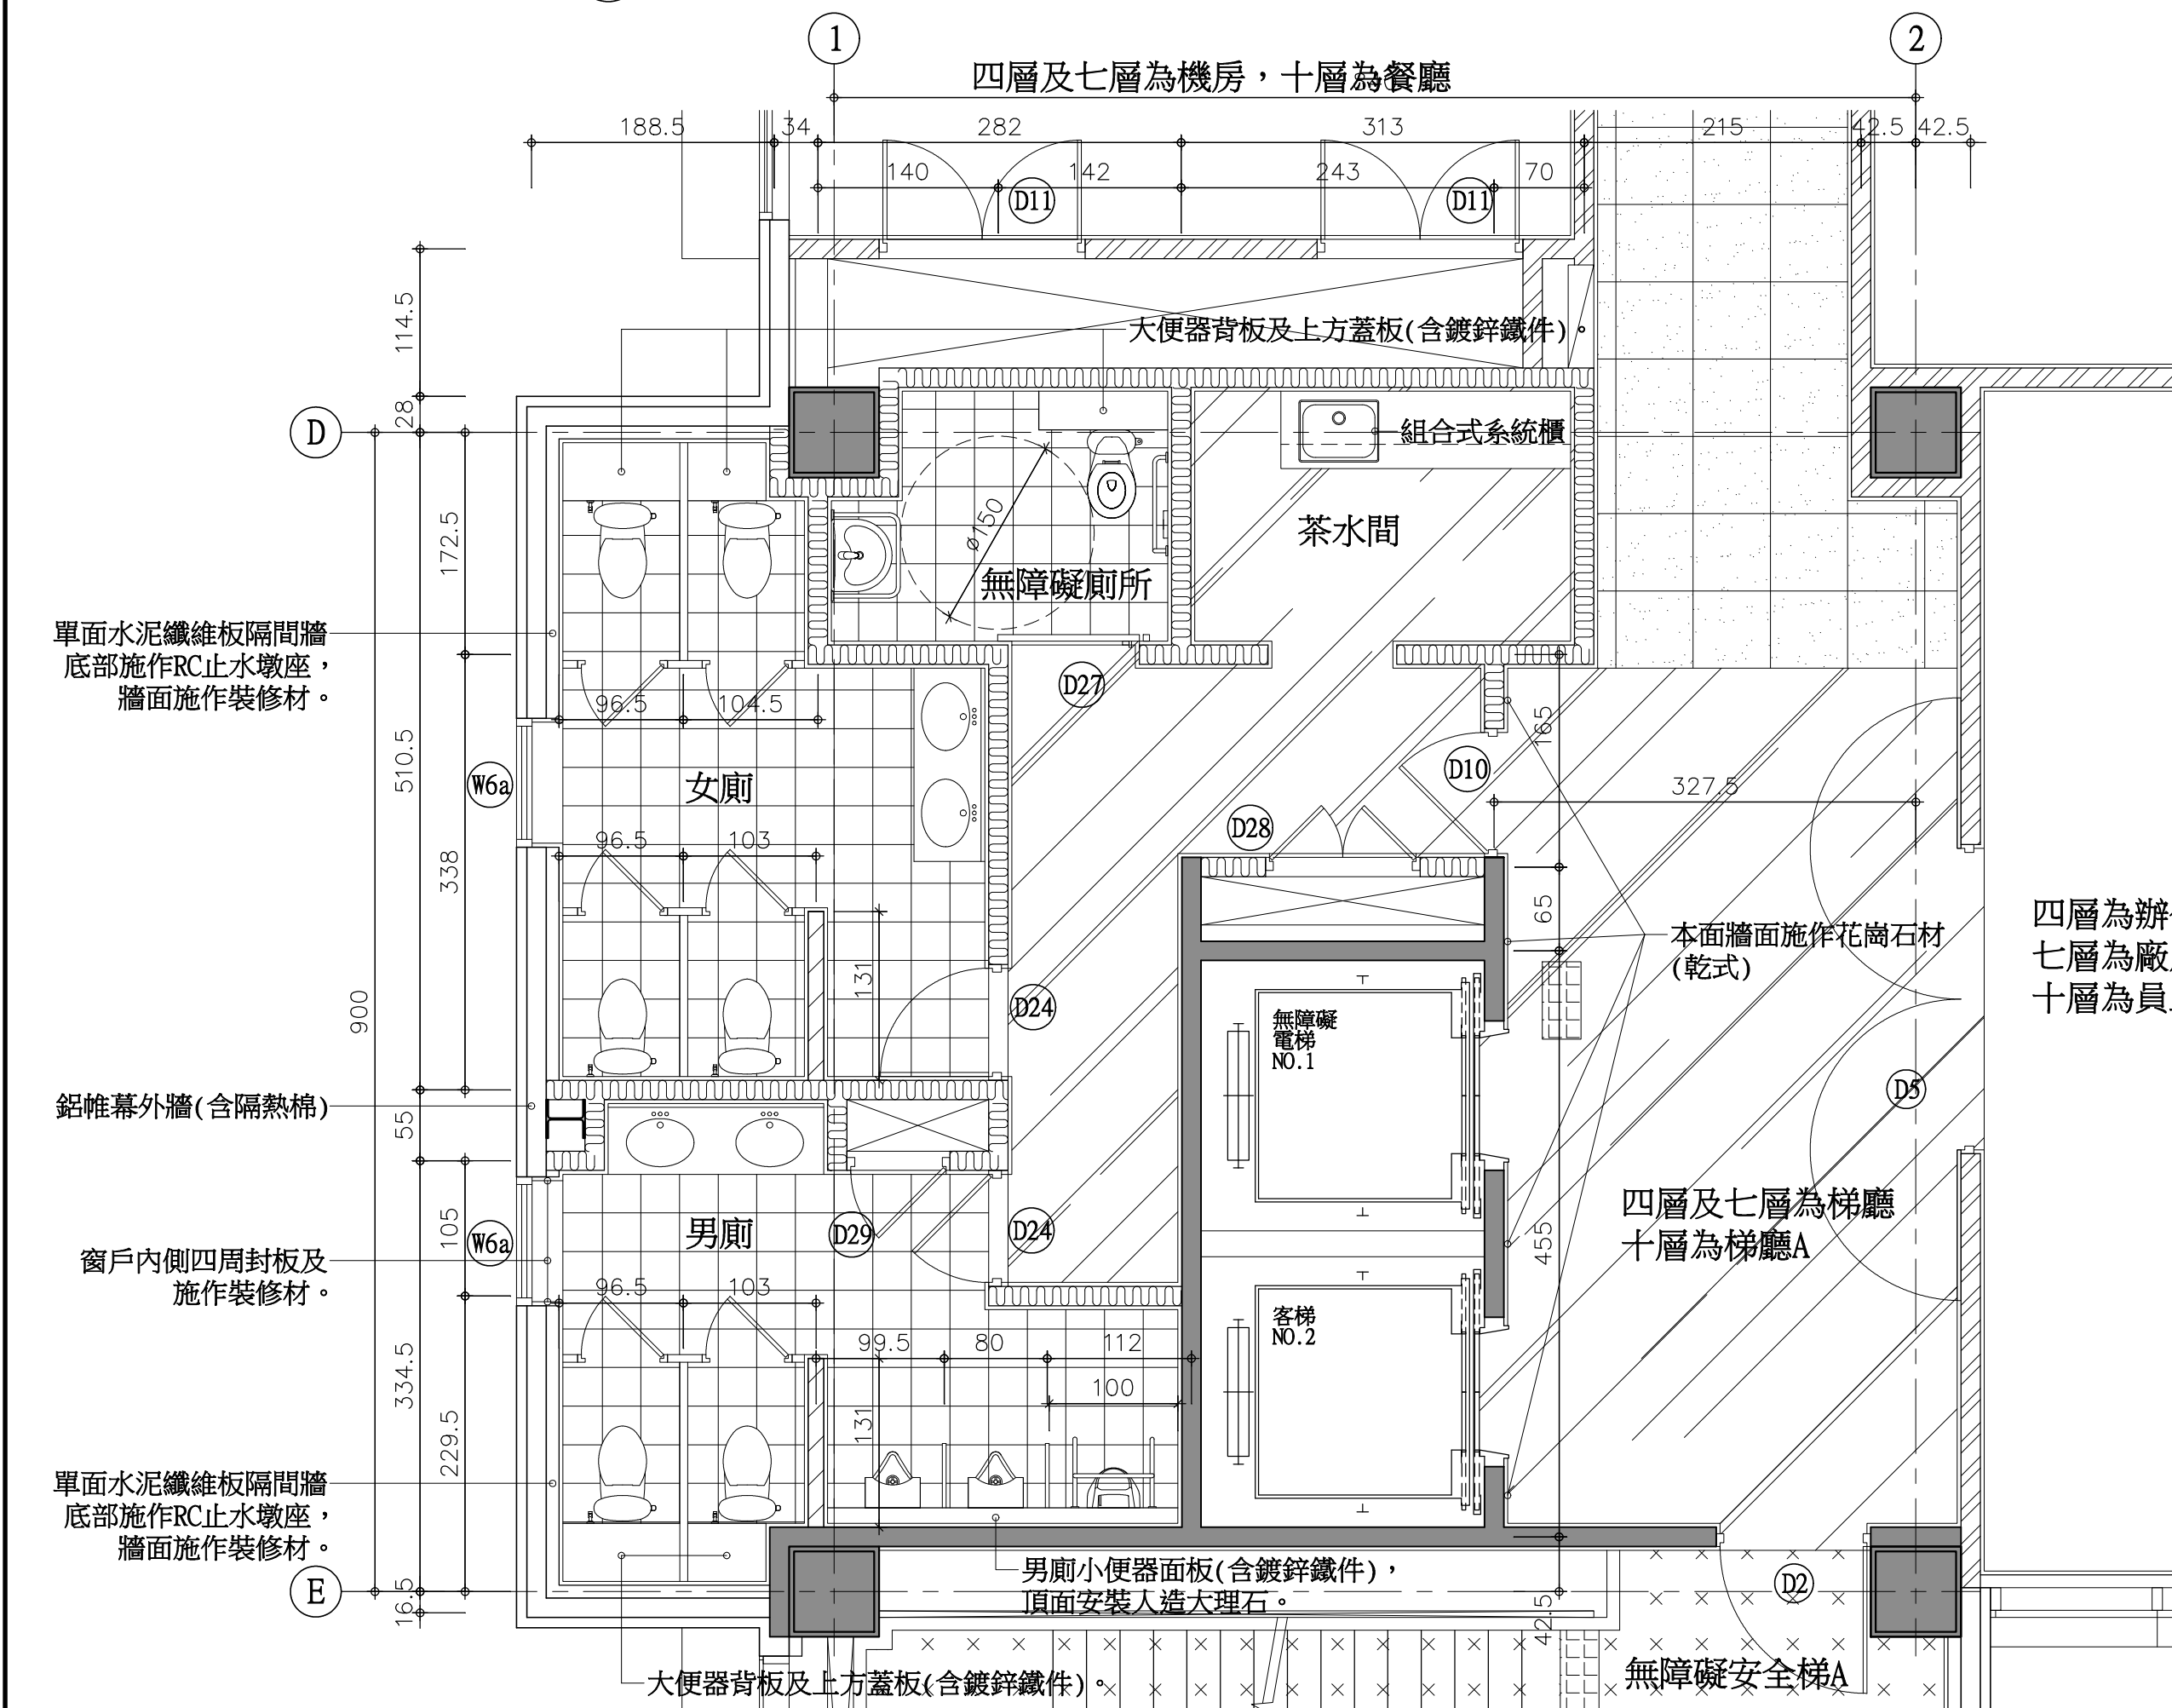


③ 廁所、茶水間及梯廳四層、七層及十層平面詳圖

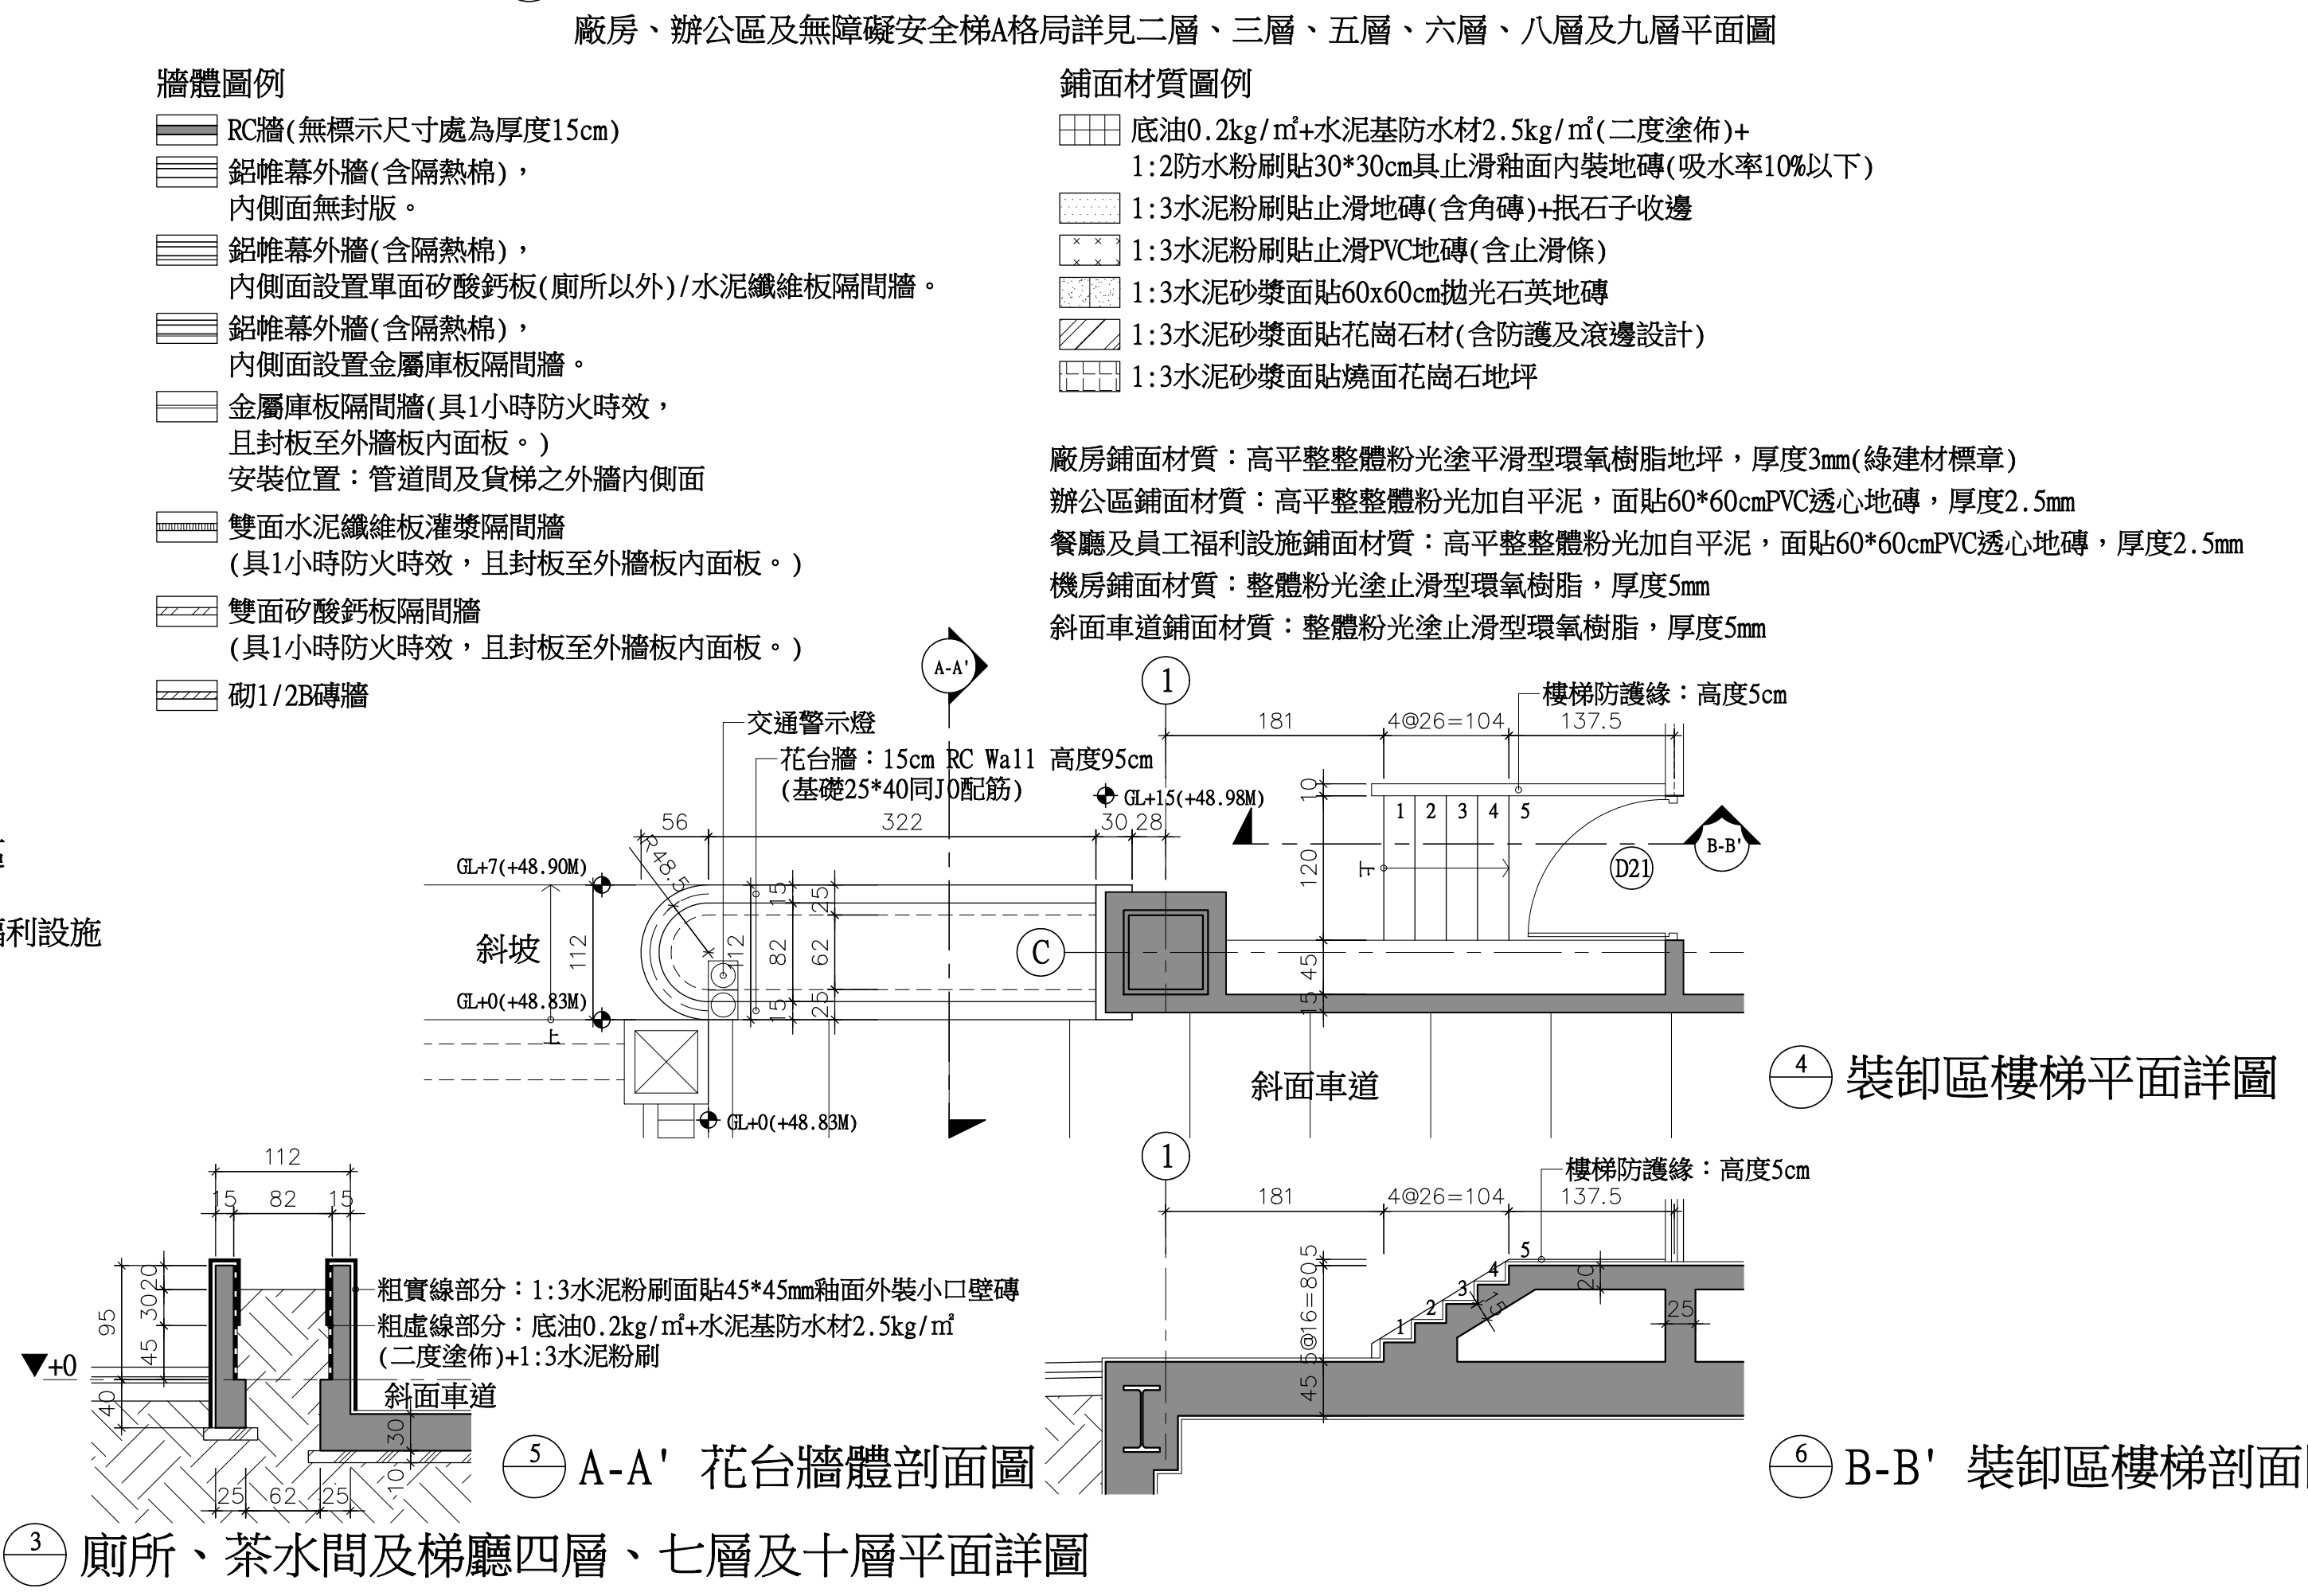

④ 廁所、茶水間及梯廳四層、七層及十層平面詳圖

廠房、辦公區、餐廳、員工福利設施及無障礙安全梯A格局詳見四層、七層及十層平面圖

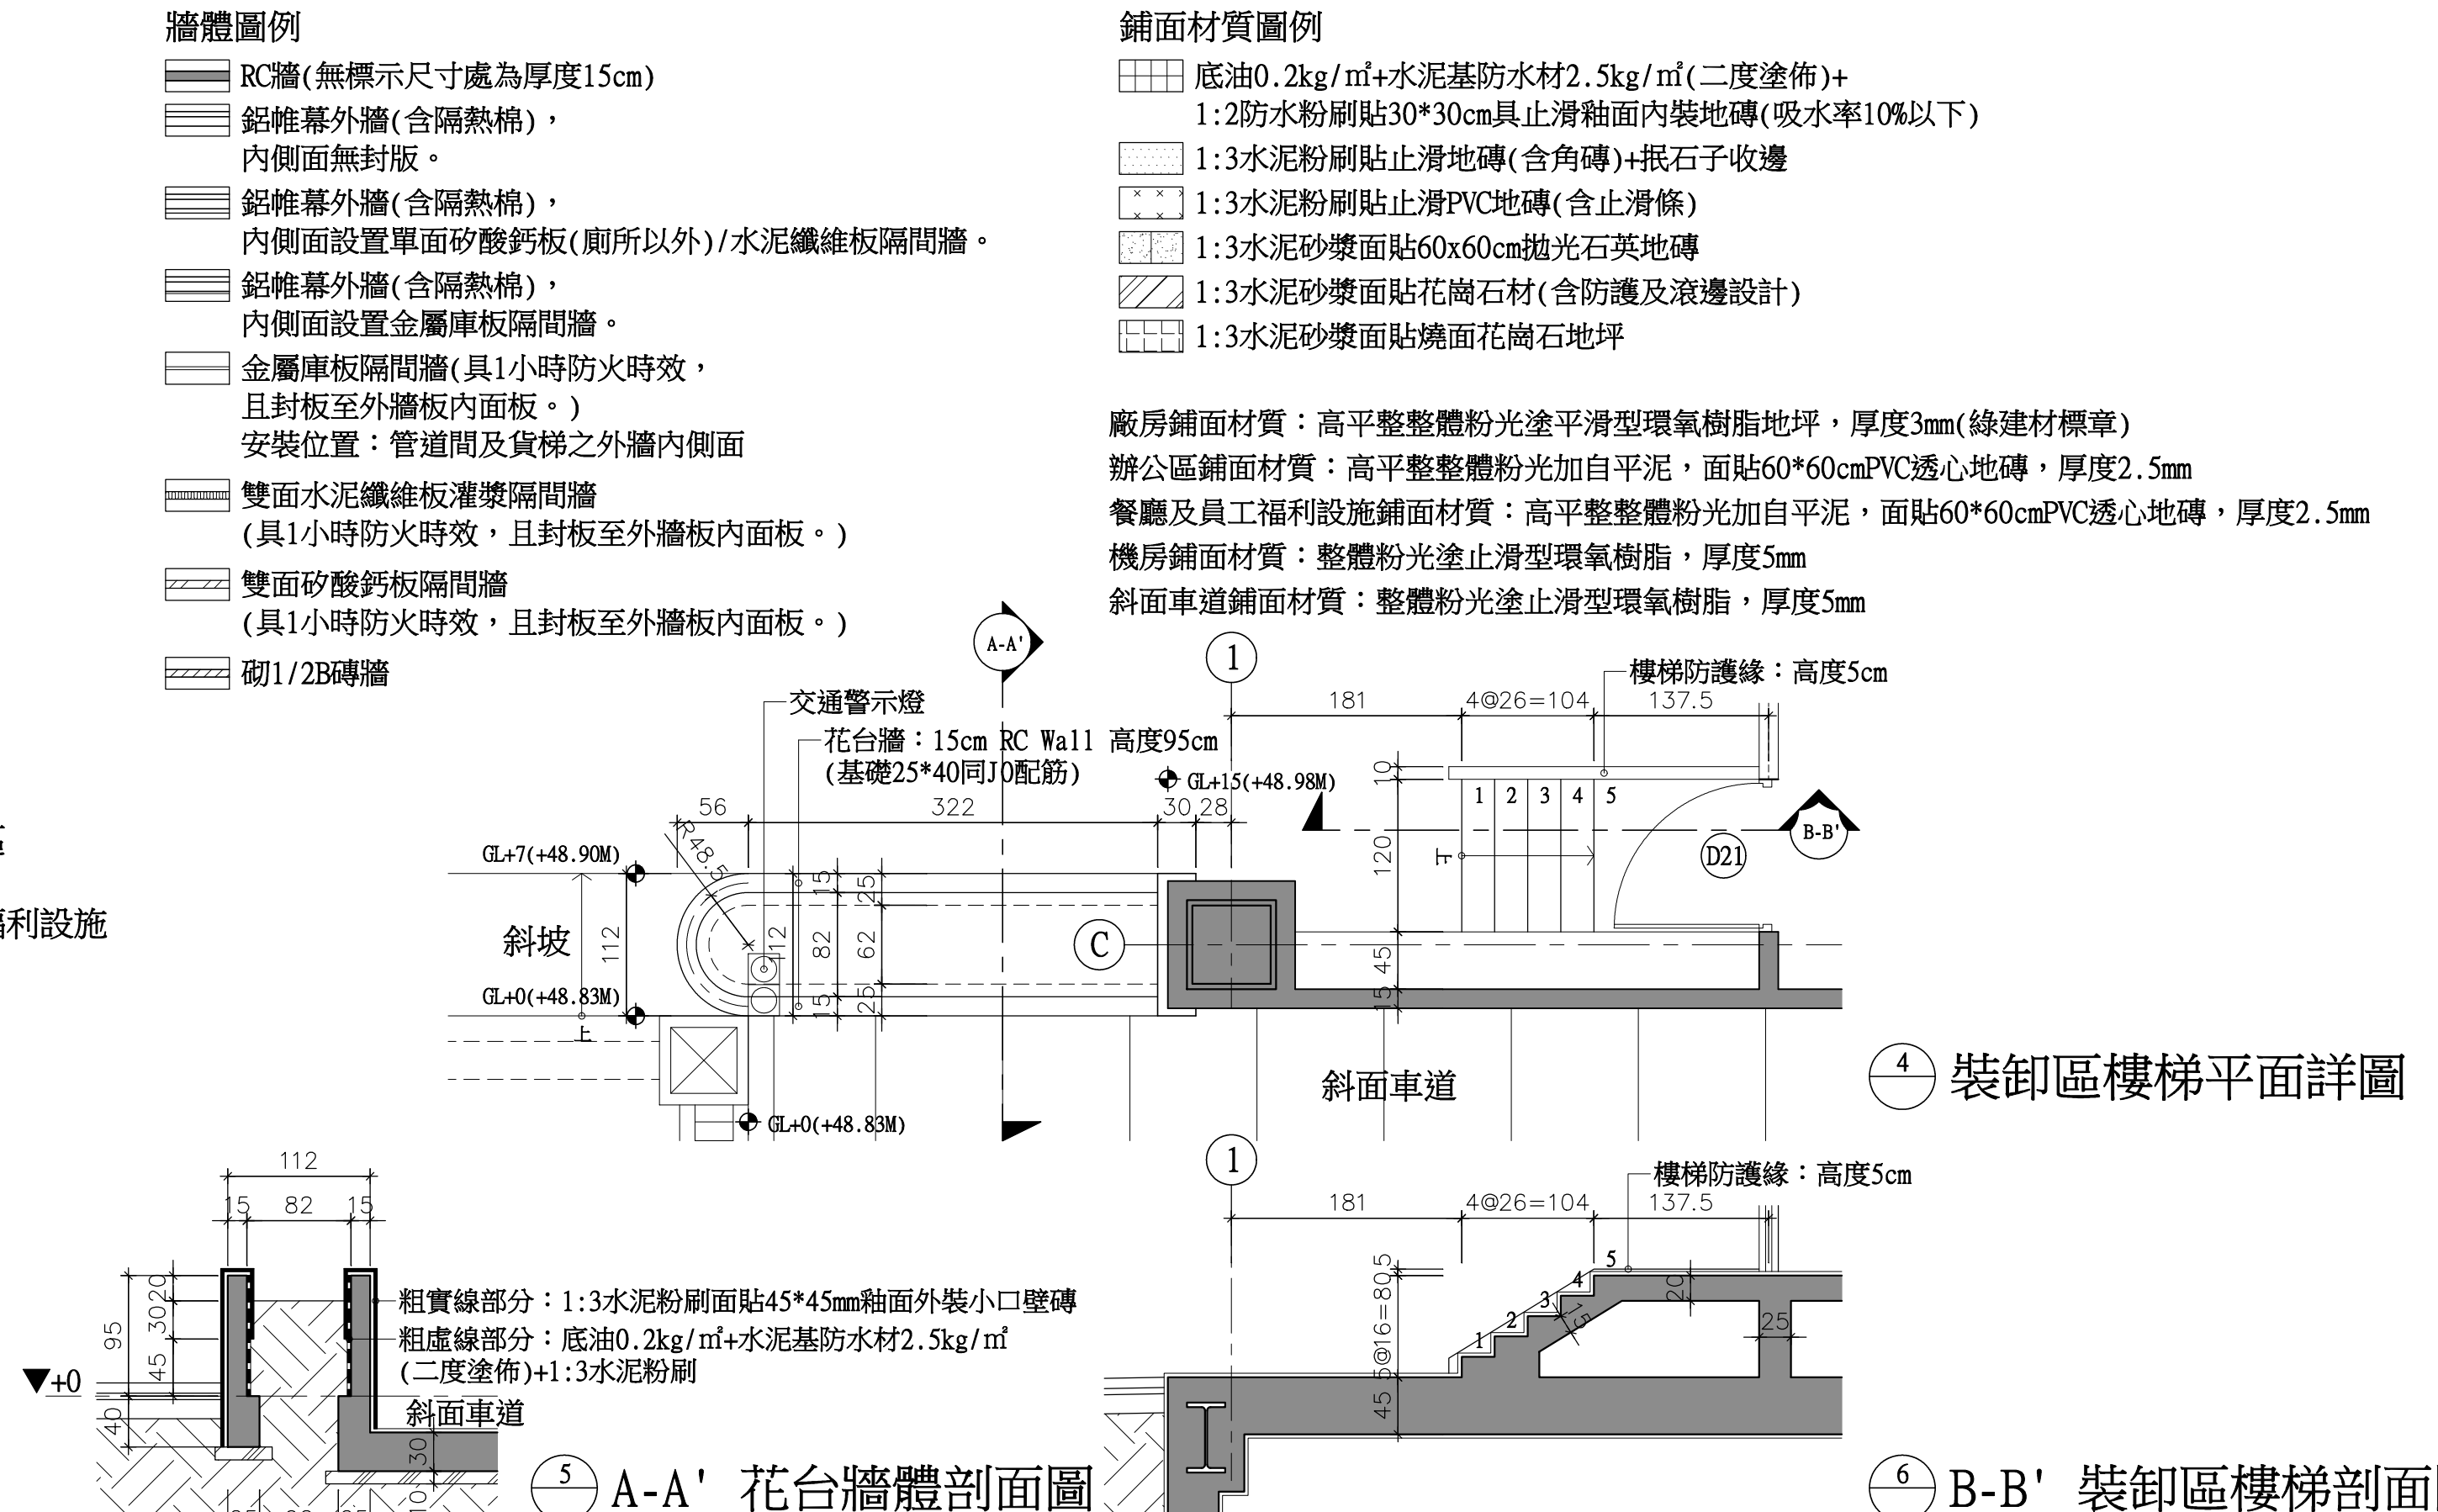

⑤ A-A' 花台牆體剖面圖

⑥ B-B' 裝卸區樓梯剖面圖

張 號	SHEET NO.
工程名稱	PROJECT NAME
	樂迦再生科技股份有限公司 竹北生醫園區廠房新建工程
圖 名	INDEX
	廁所周邊及 裝卸區周邊 平面詳圖
彭 定 吉	
建築師事務所	
T.C.PENG	
ARCHITECT & ASSOCIATES	
新竹市東大路三段453號	
TEL: 5364542	
FAX: 5362681	
本圖應配合其它施工說明及契約條件共為工程契約之一部份，有未一致之處，營造廠應從較嚴格規定或依建築師會同業主指定辦理，如有未盡事宜或未理解圖說之情形，營造廠應先徵詢建築師再行施工，施工時應注意所持用圖說應為最新修正之資料而據以施工，施工前所有尺寸應做現場核對。	
圖 號	張 號
DRAWING NO.	SHEET NO.
A5-4	
繪 圖	
DRAWN BY	
設 計	
DESIGNED BY	
建築師	
ARCHITECT	
日 期	111.08
DATE	
比 例	A1 S:1/50
SCALE	A3 S:1/100
修 正	REVISION
NO.	DATE
△	
△	
△	
業務號	
JOB NO.	
簽	
證	