




※鋁擠型斷面及補強不得小於本圖說尺寸
※本圖說單位：mm；t代表「材料厚度」
※營造廠須提出結構計算及繪製製造圖
※先施作結構矽膠，在予施作防水矽膠(耐候性不汙染)

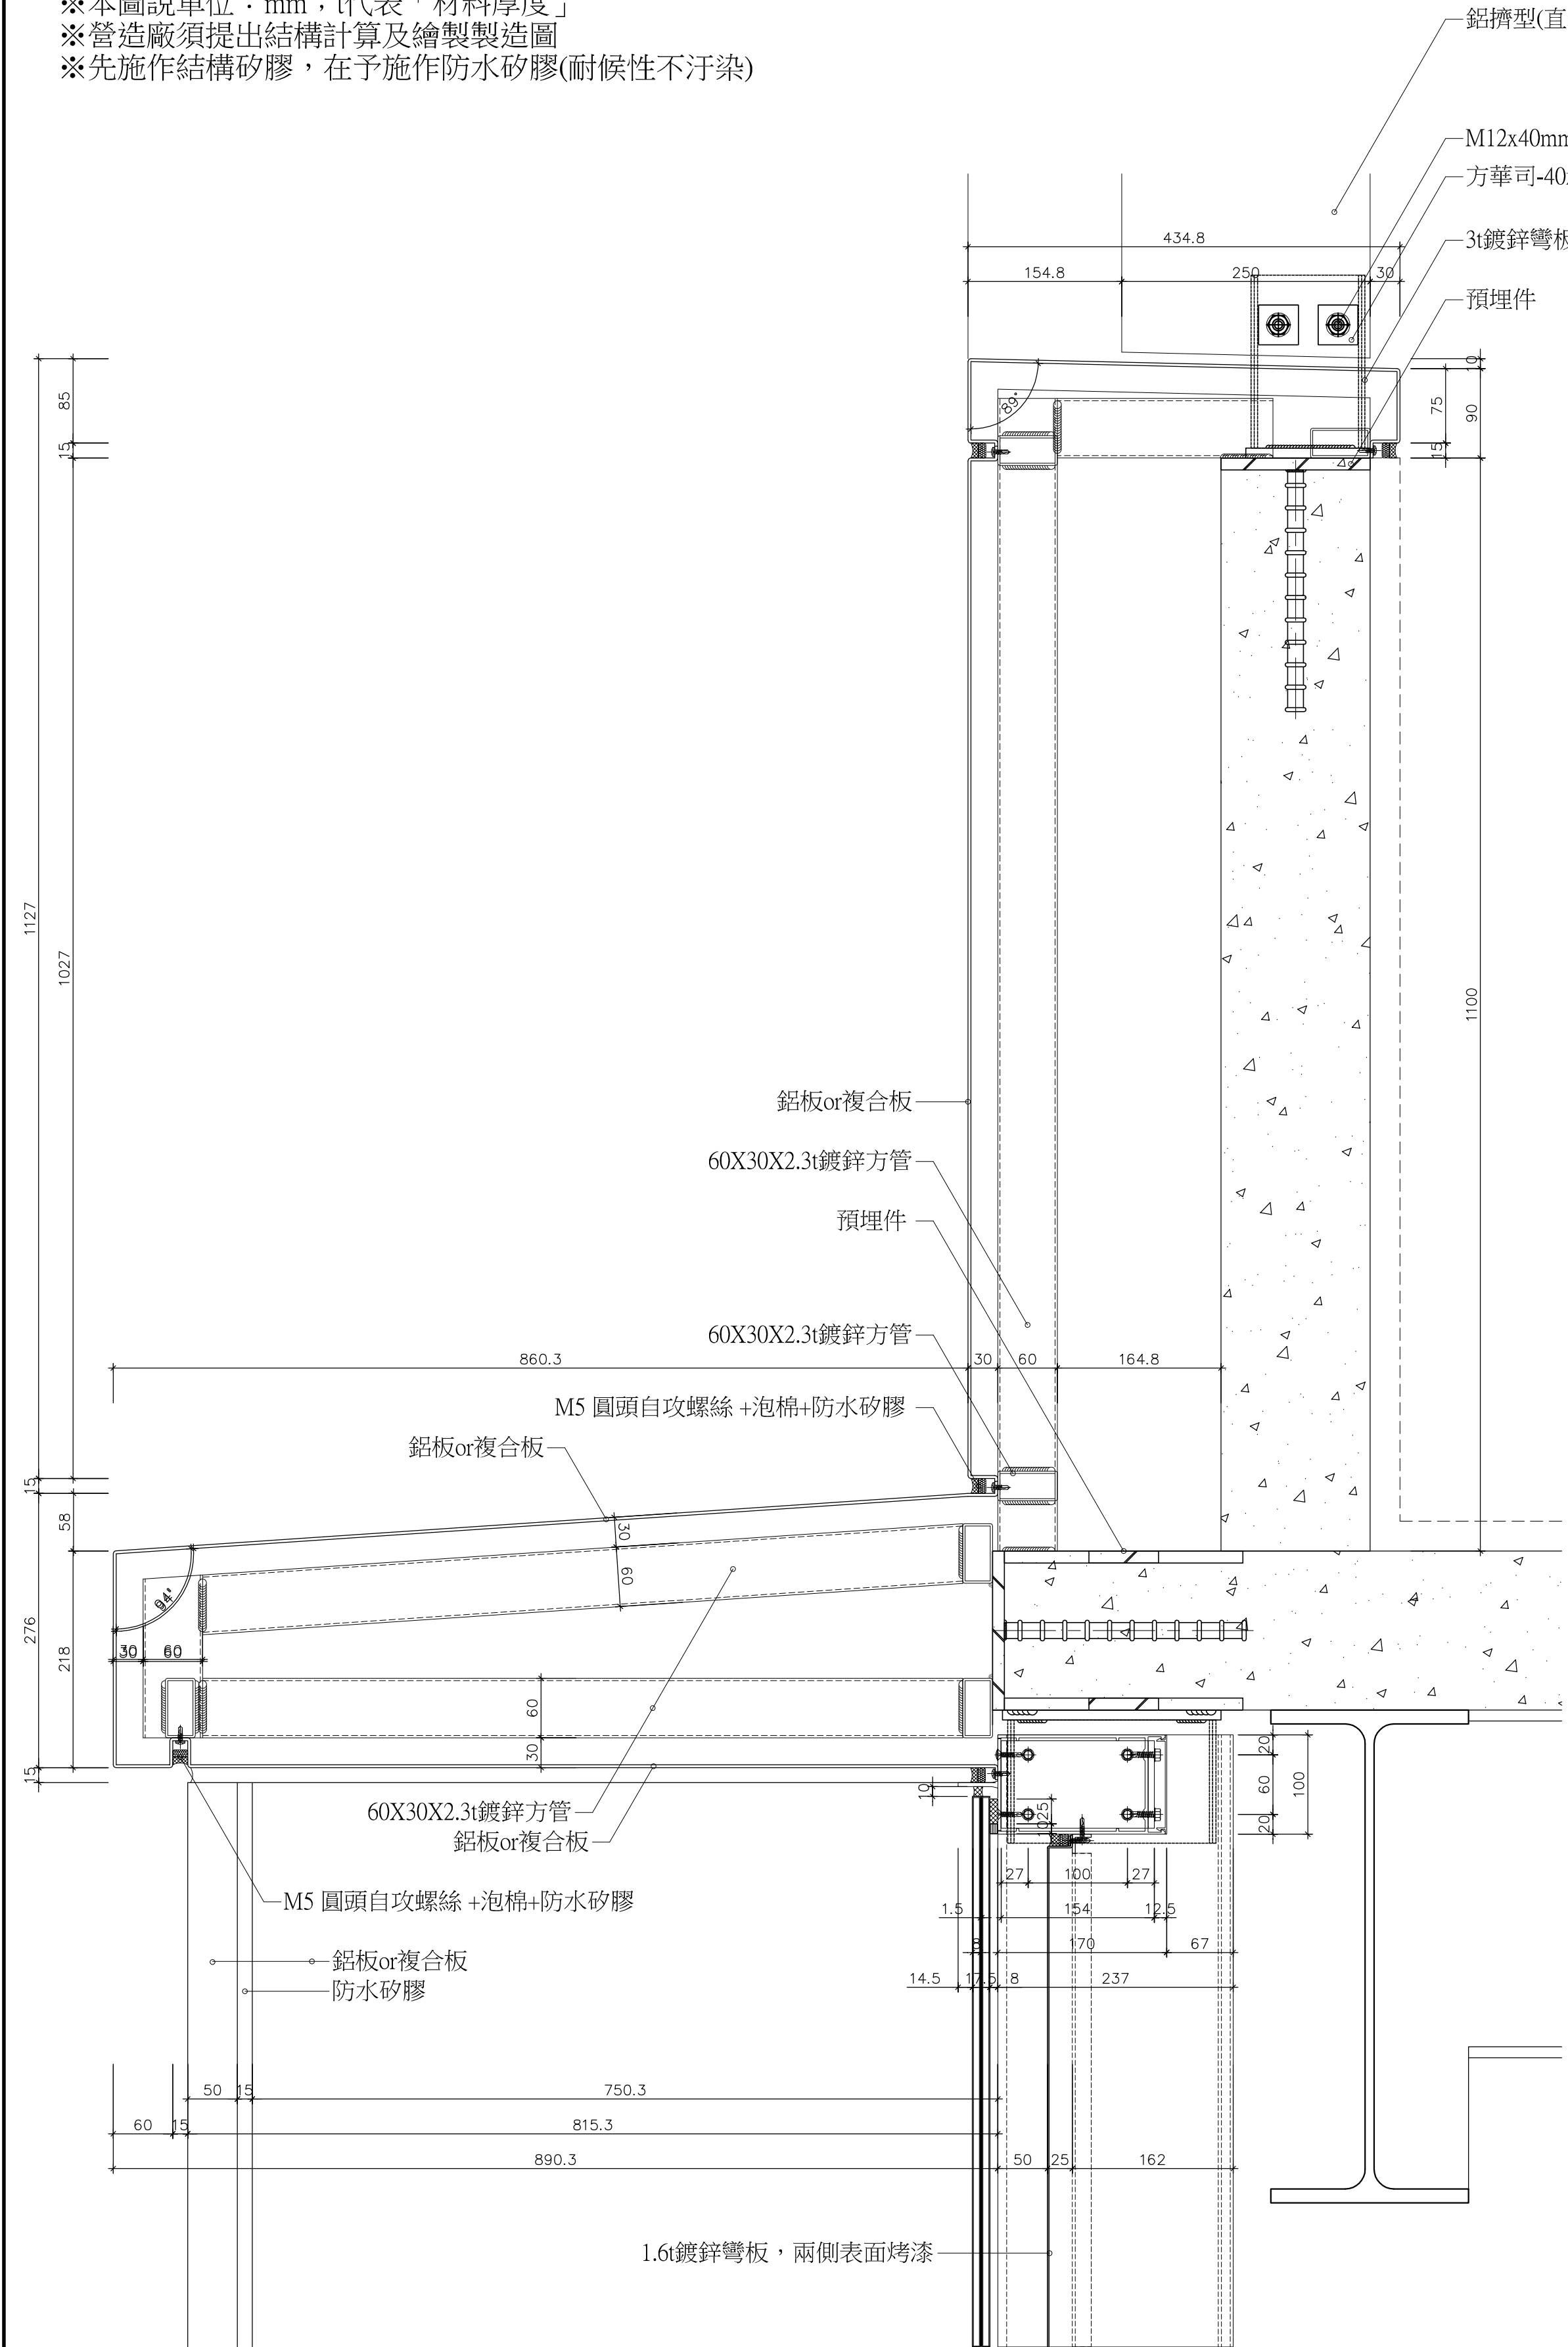


1 V06-立剖面詳圖

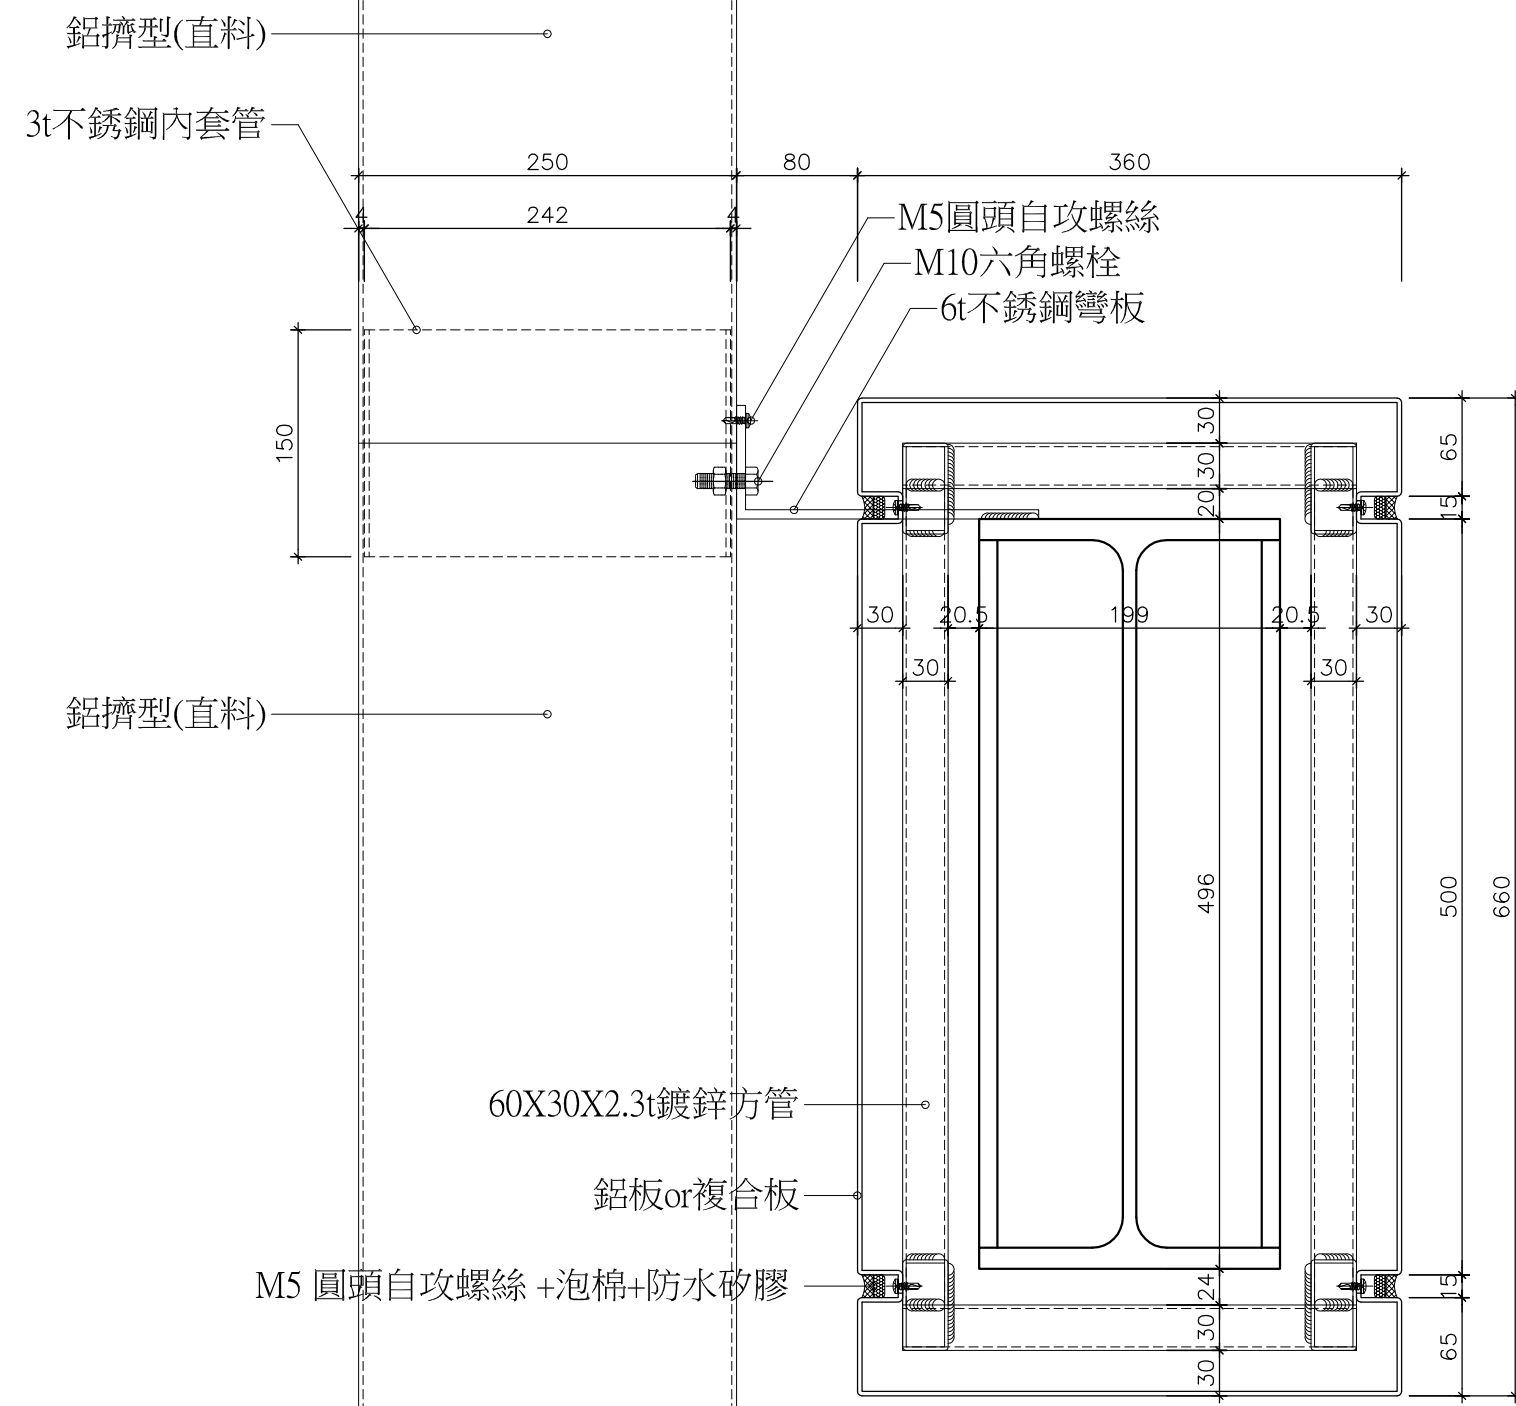

2 V07-立剖面詳圖

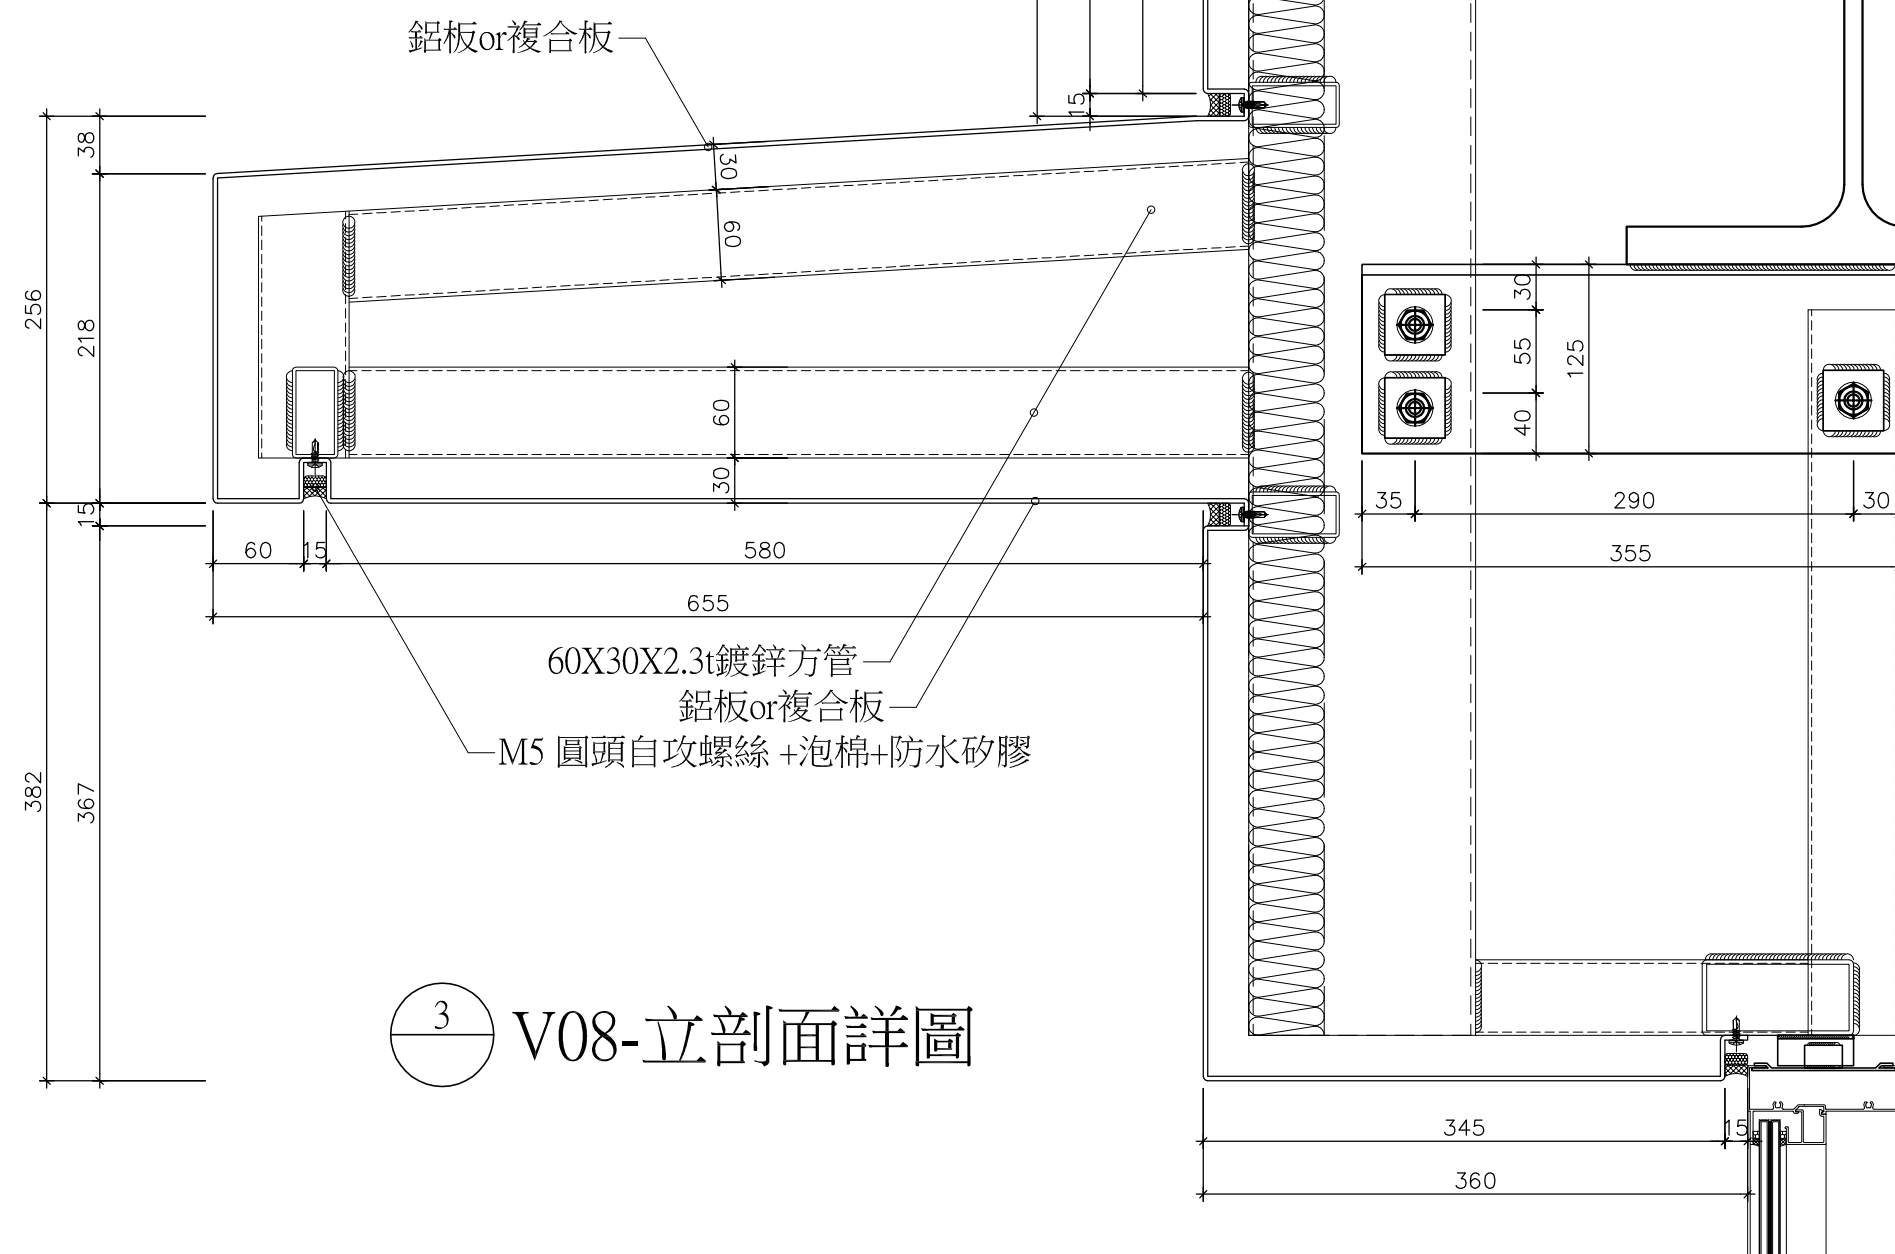

3 V08-立剖面詳圖

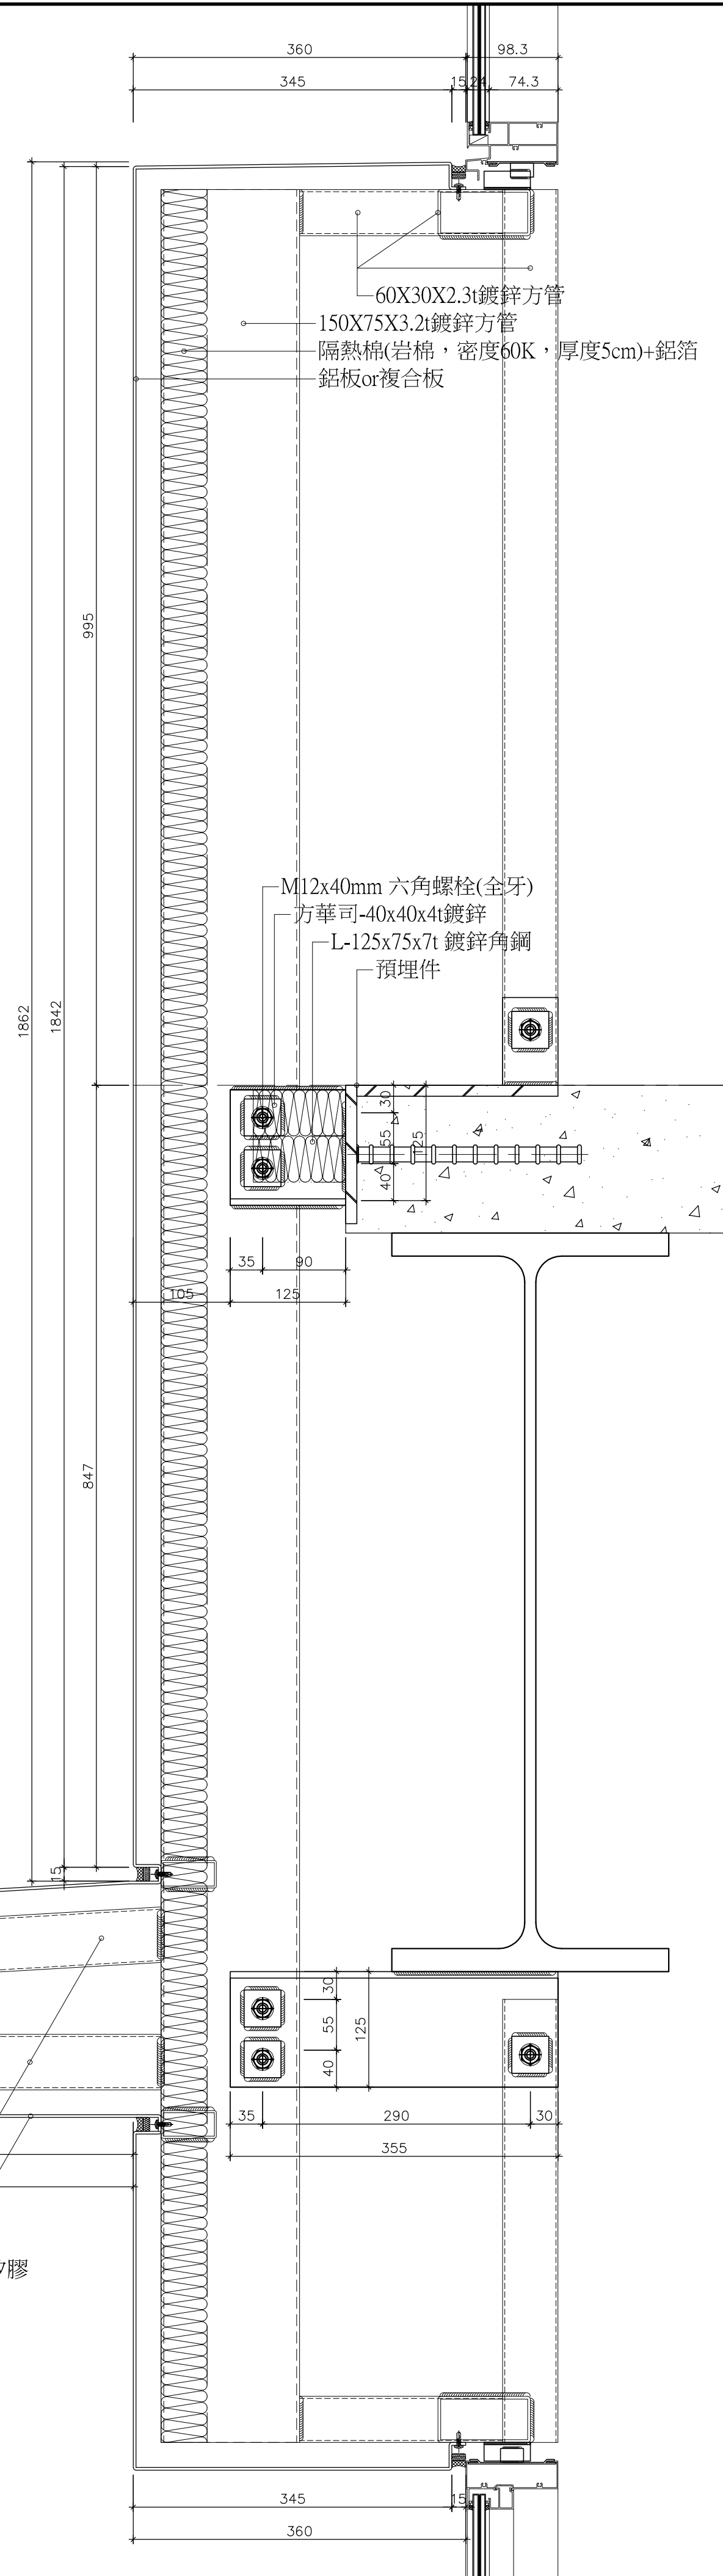

張 號 SHEET NO.

工程名稱 PROJECT NAME

樂迦再生科技股份有限公司
竹北生醫園區廠房新建工程

圖 名 INDEX

帷幕牆詳圖
(四)

彭 定 吉
建築師事務所
T.C.PENG
ARCHITECT & ASSOCIATES
新竹市東大路三段453號
TEL:5364542
FAX:5362681

本圖說應配合其它施工說明及契約條件共為工程契約之一部份，有未一致之處，營造廠應遵從較嚴格規定或依建築師會同業主指定辦理，如有未盡事宜或未理解圖說之情形，營造廠應先徵詢建築師再行施工，施工時應注意所持用圖說應為最新修正之資料而據以施工，施工前所有尺寸應做現場核對。

圖 號 DRAWING NO.

A6-10

繪 圖 DRAWN BY

設 計 DESIGNED BY

建築師 ARCHITECT

日期 DATE 111.09

比例 SCALE A1 S:1/50 A3 S:1/100

修 正 REVISION

NO. DATE REVISION

△

△

△

業務號 JOB NO.

簽

證