




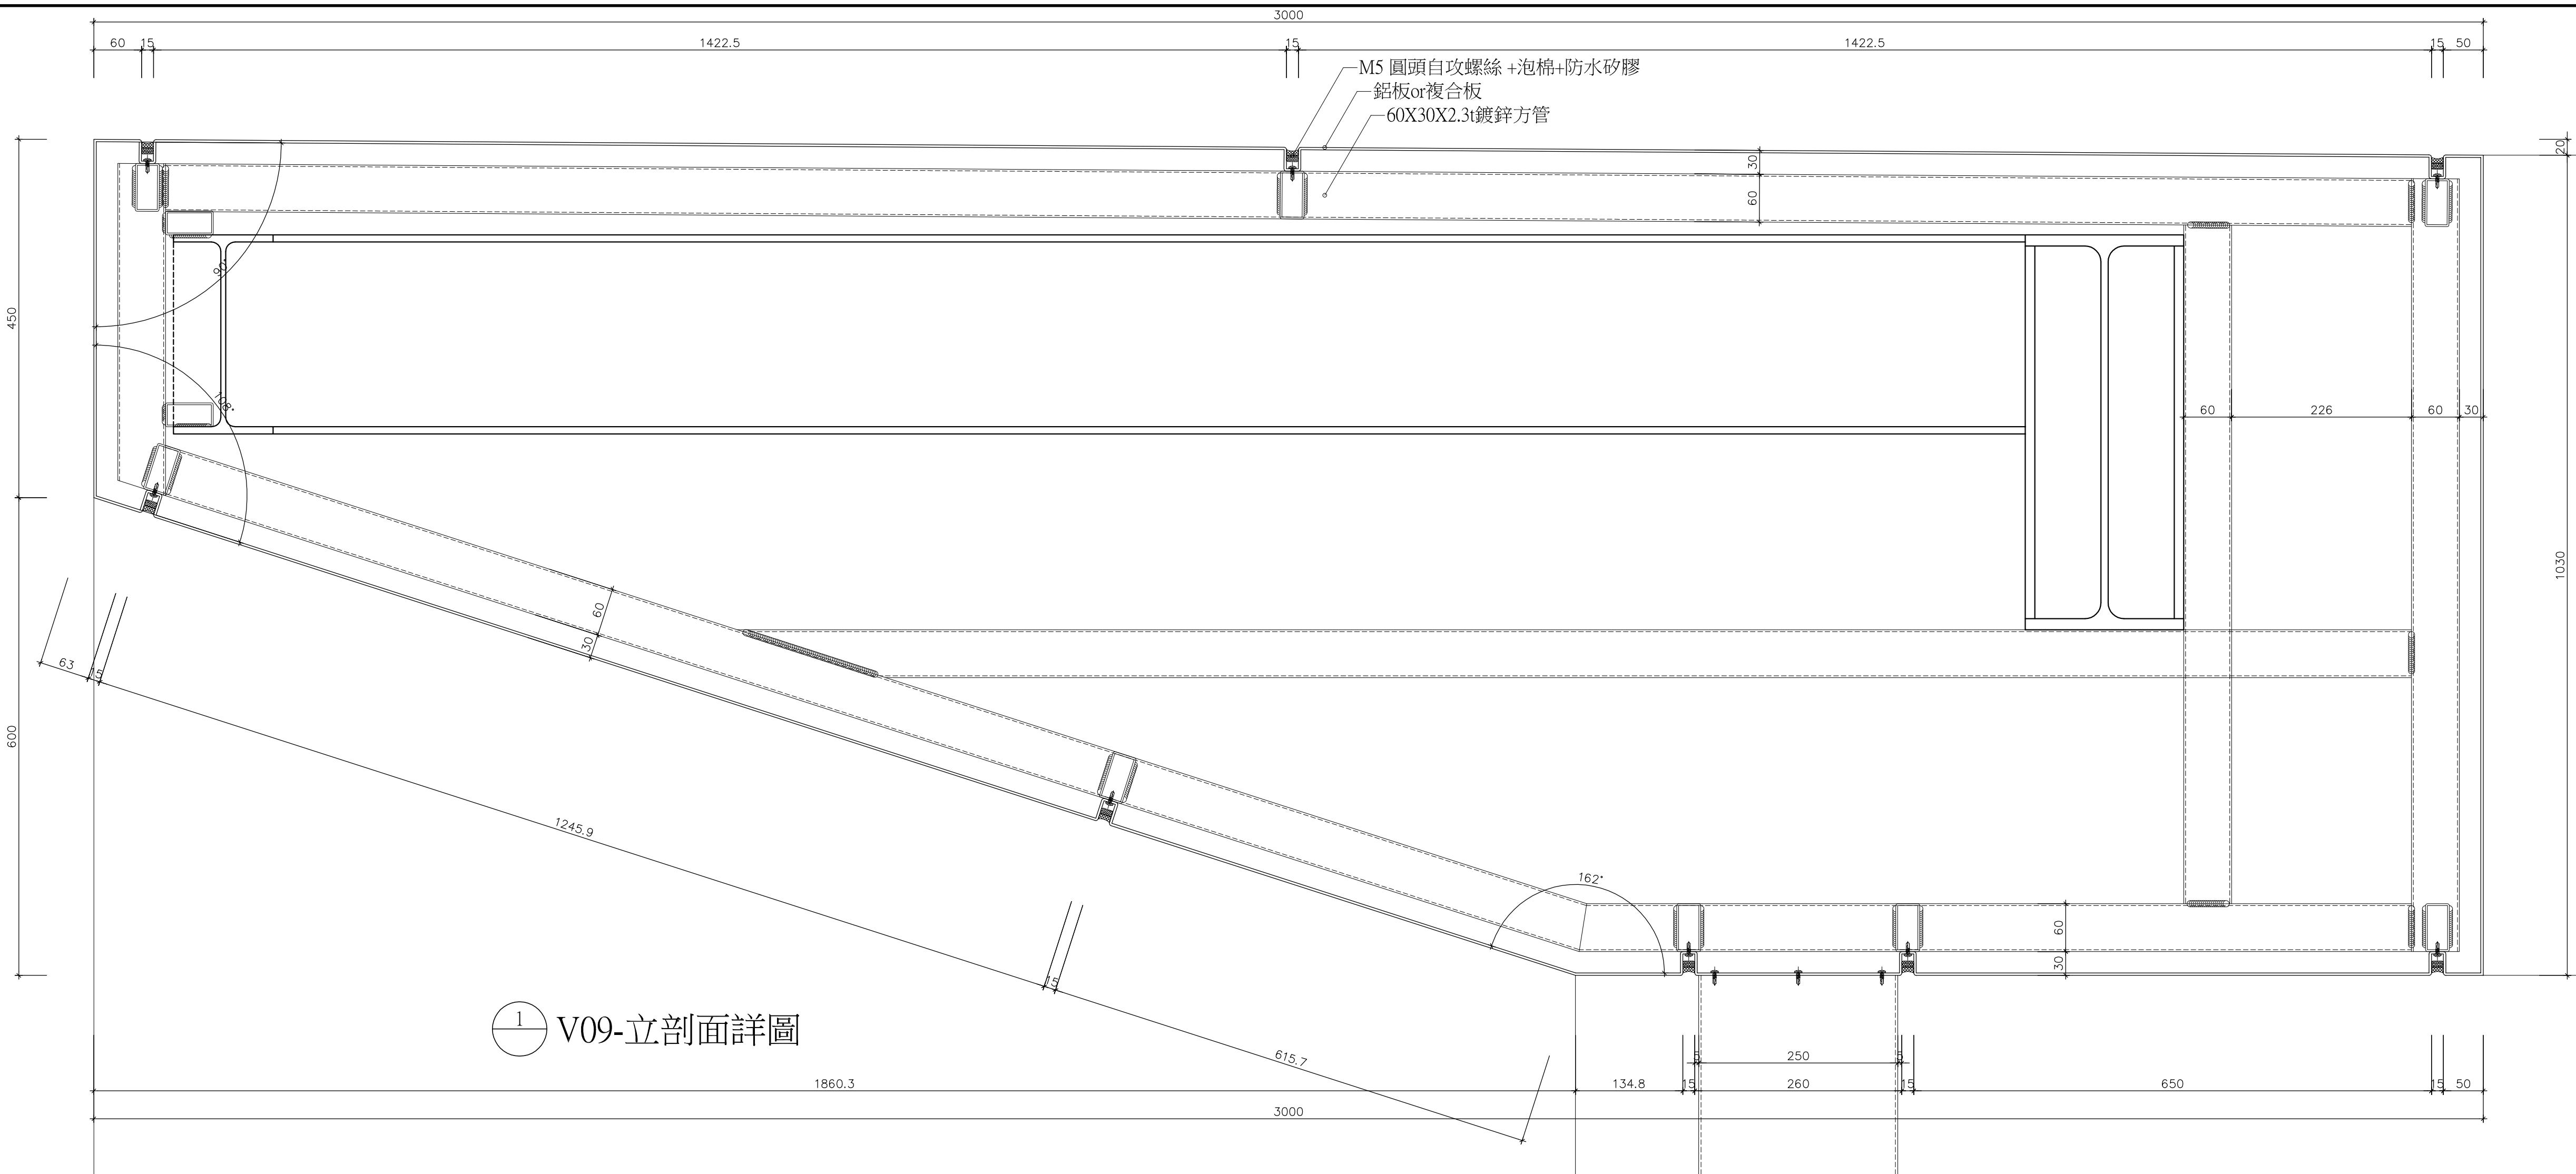

1 V09-立剖面詳圖

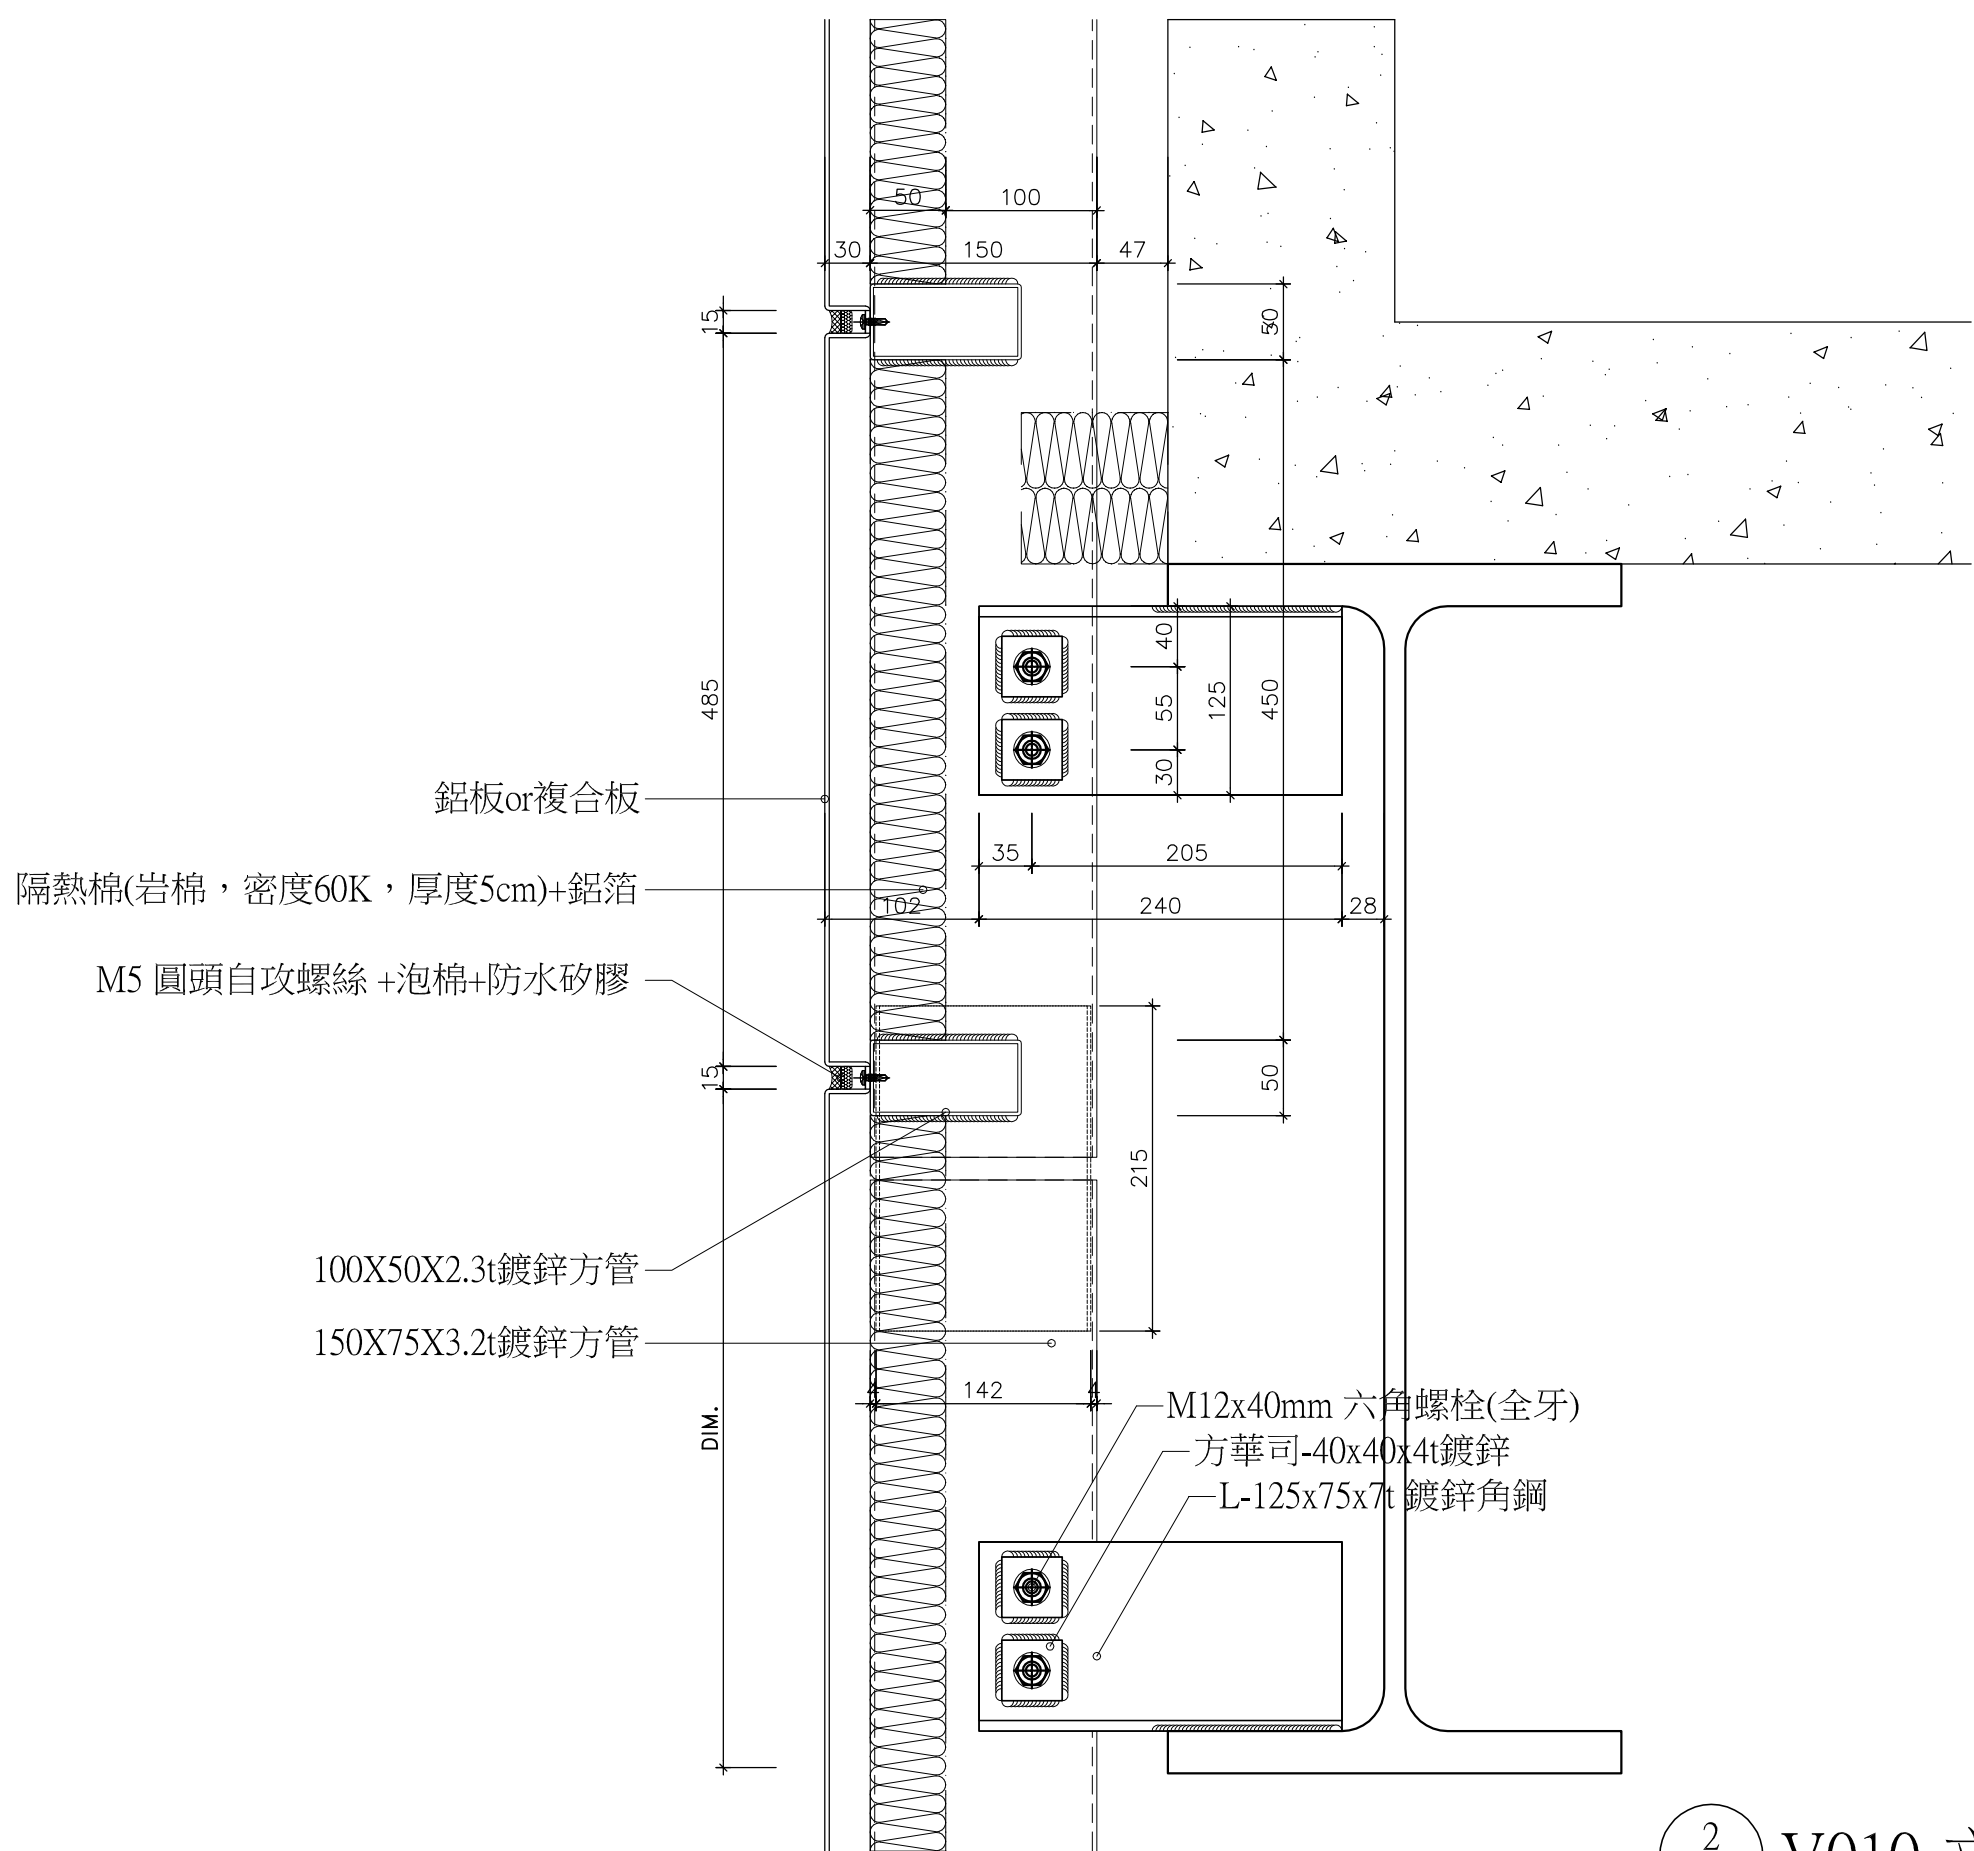

2 V010-立剖面詳圖

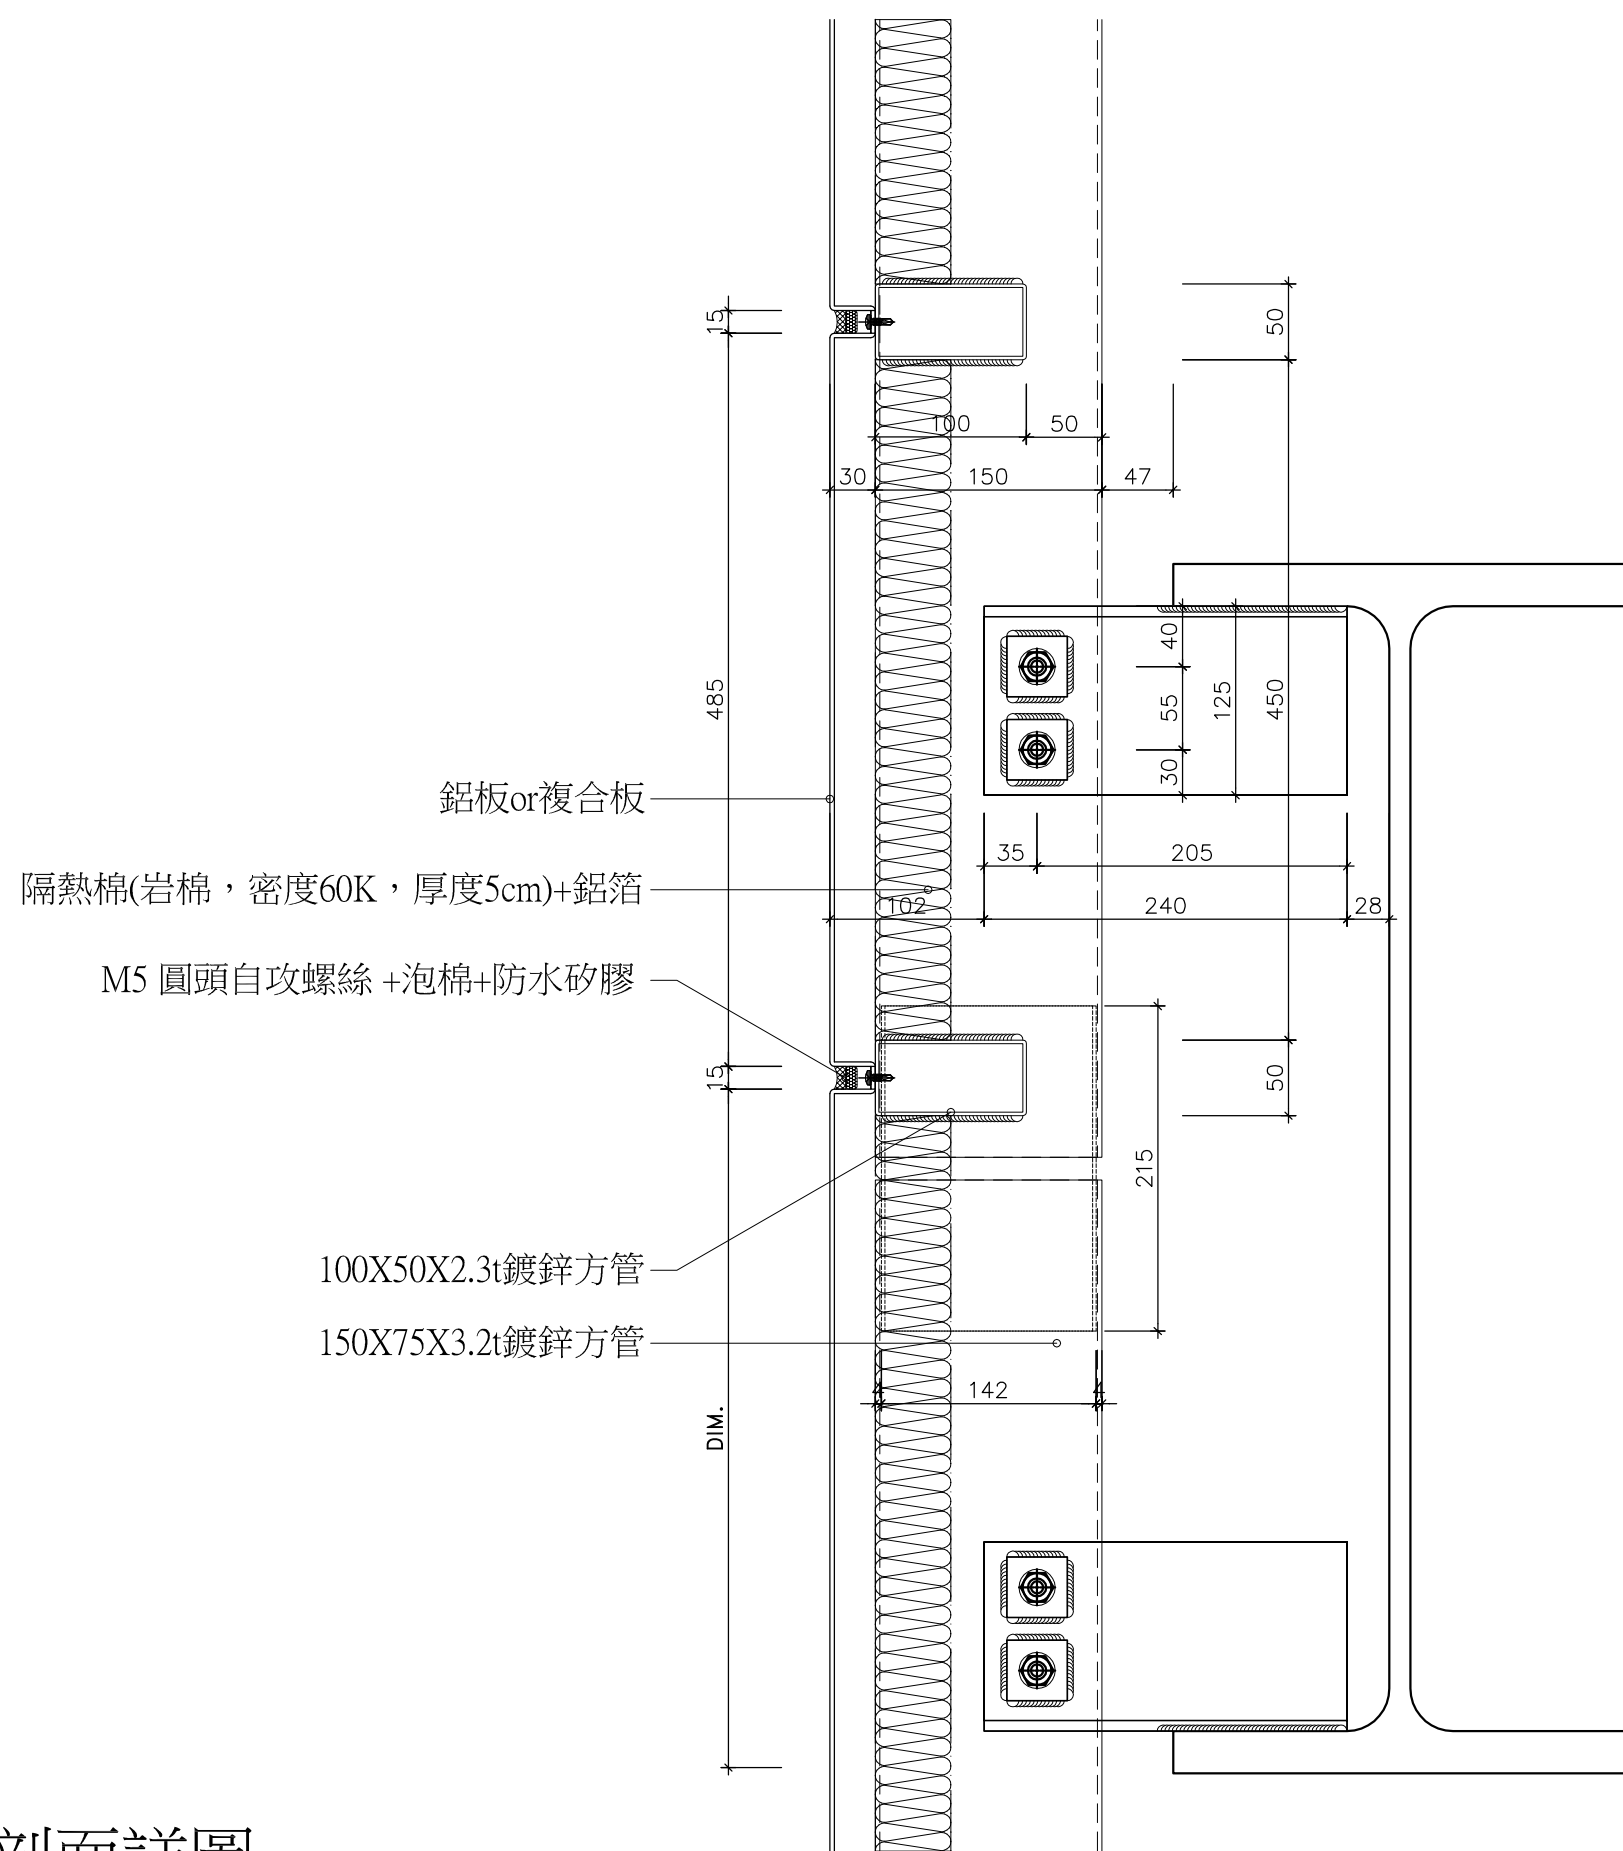

3 V011-立剖面詳圖

※鋁擠型斷面及補強不得小於本圖說尺寸
※本圖說單位：mm；t代表「材料厚度」
※營造廠須提出結構計算及繪製製造圖
※先施作結構矽膠，在予施作防水矽膠(耐候性不汙染)

張 號	SHEET NO.
工程名稱	PROJECT NAME
樂迦再生科技股份有限公司 竹北生醫園區廠房新建工程	
圖 名	INDEX
帷幕牆詳圖 (五)	
彭 定 吉 建築師事務所 T.C.PENG ARCHITECT & ASSOCIATES 新竹市東大路三段453號 TEL:5364542 FAX:5362681	
本圖說應配合其它施工說明及契約條件共為工程契約之一部份，有未一致之處，營造廠應遵從較嚴格規定或依建築師會同業主指定辦理，如有未盡事宜或未理解圖說之情形，營造廠應先徵詢建築師再行施工，施工時應注意所持用圖說應為最新修正之資料而據以施工，施工前所有尺寸應做現場核對。	
圖 號	張 號
DRAWING NO.	SHEET NO.
A6-11	
繪 圖	
DRAWN BY	
設 計	
DESIGNED BY	
建 築 師	
ARCHITECT	
日 期	111.09
DATE	
比 例	A1 S:1/50
SCALE	A3 S:1/100
修 正	REVISION
NO. DATE	REVISION
△	
△	
△	
業務號	
JOB NO.	
簽	
證	