



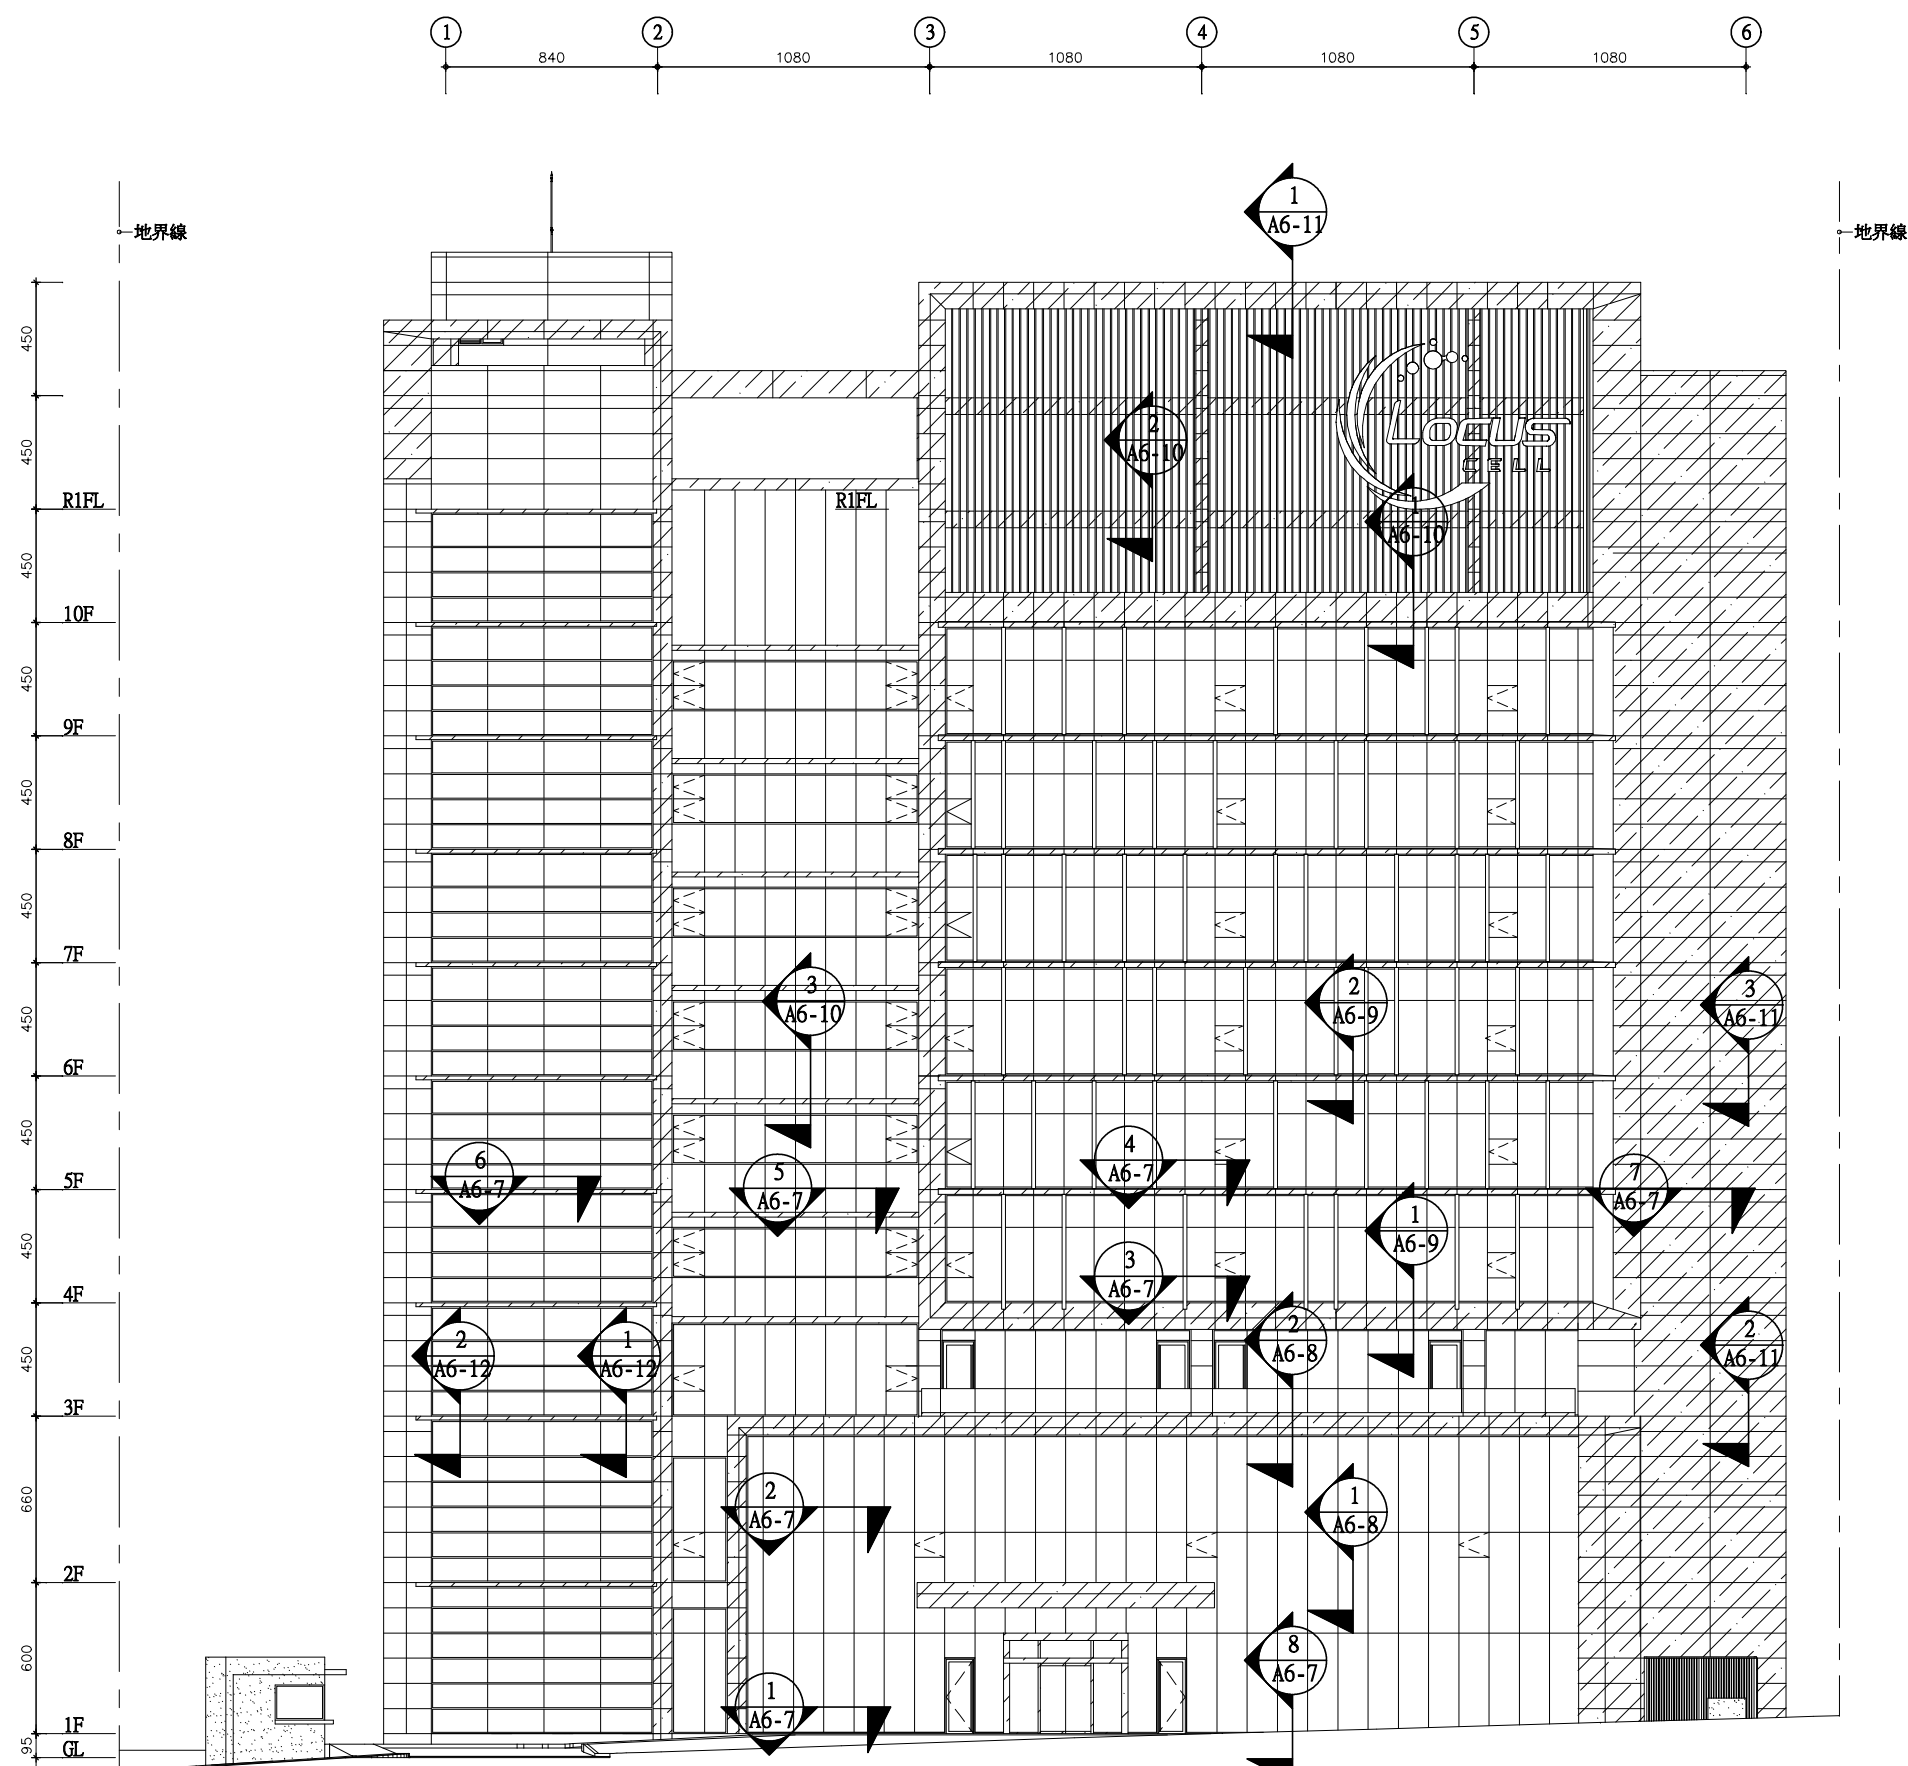


1
A6-5 西北向立面圖 A1=S:1/300 A3=S:1/600

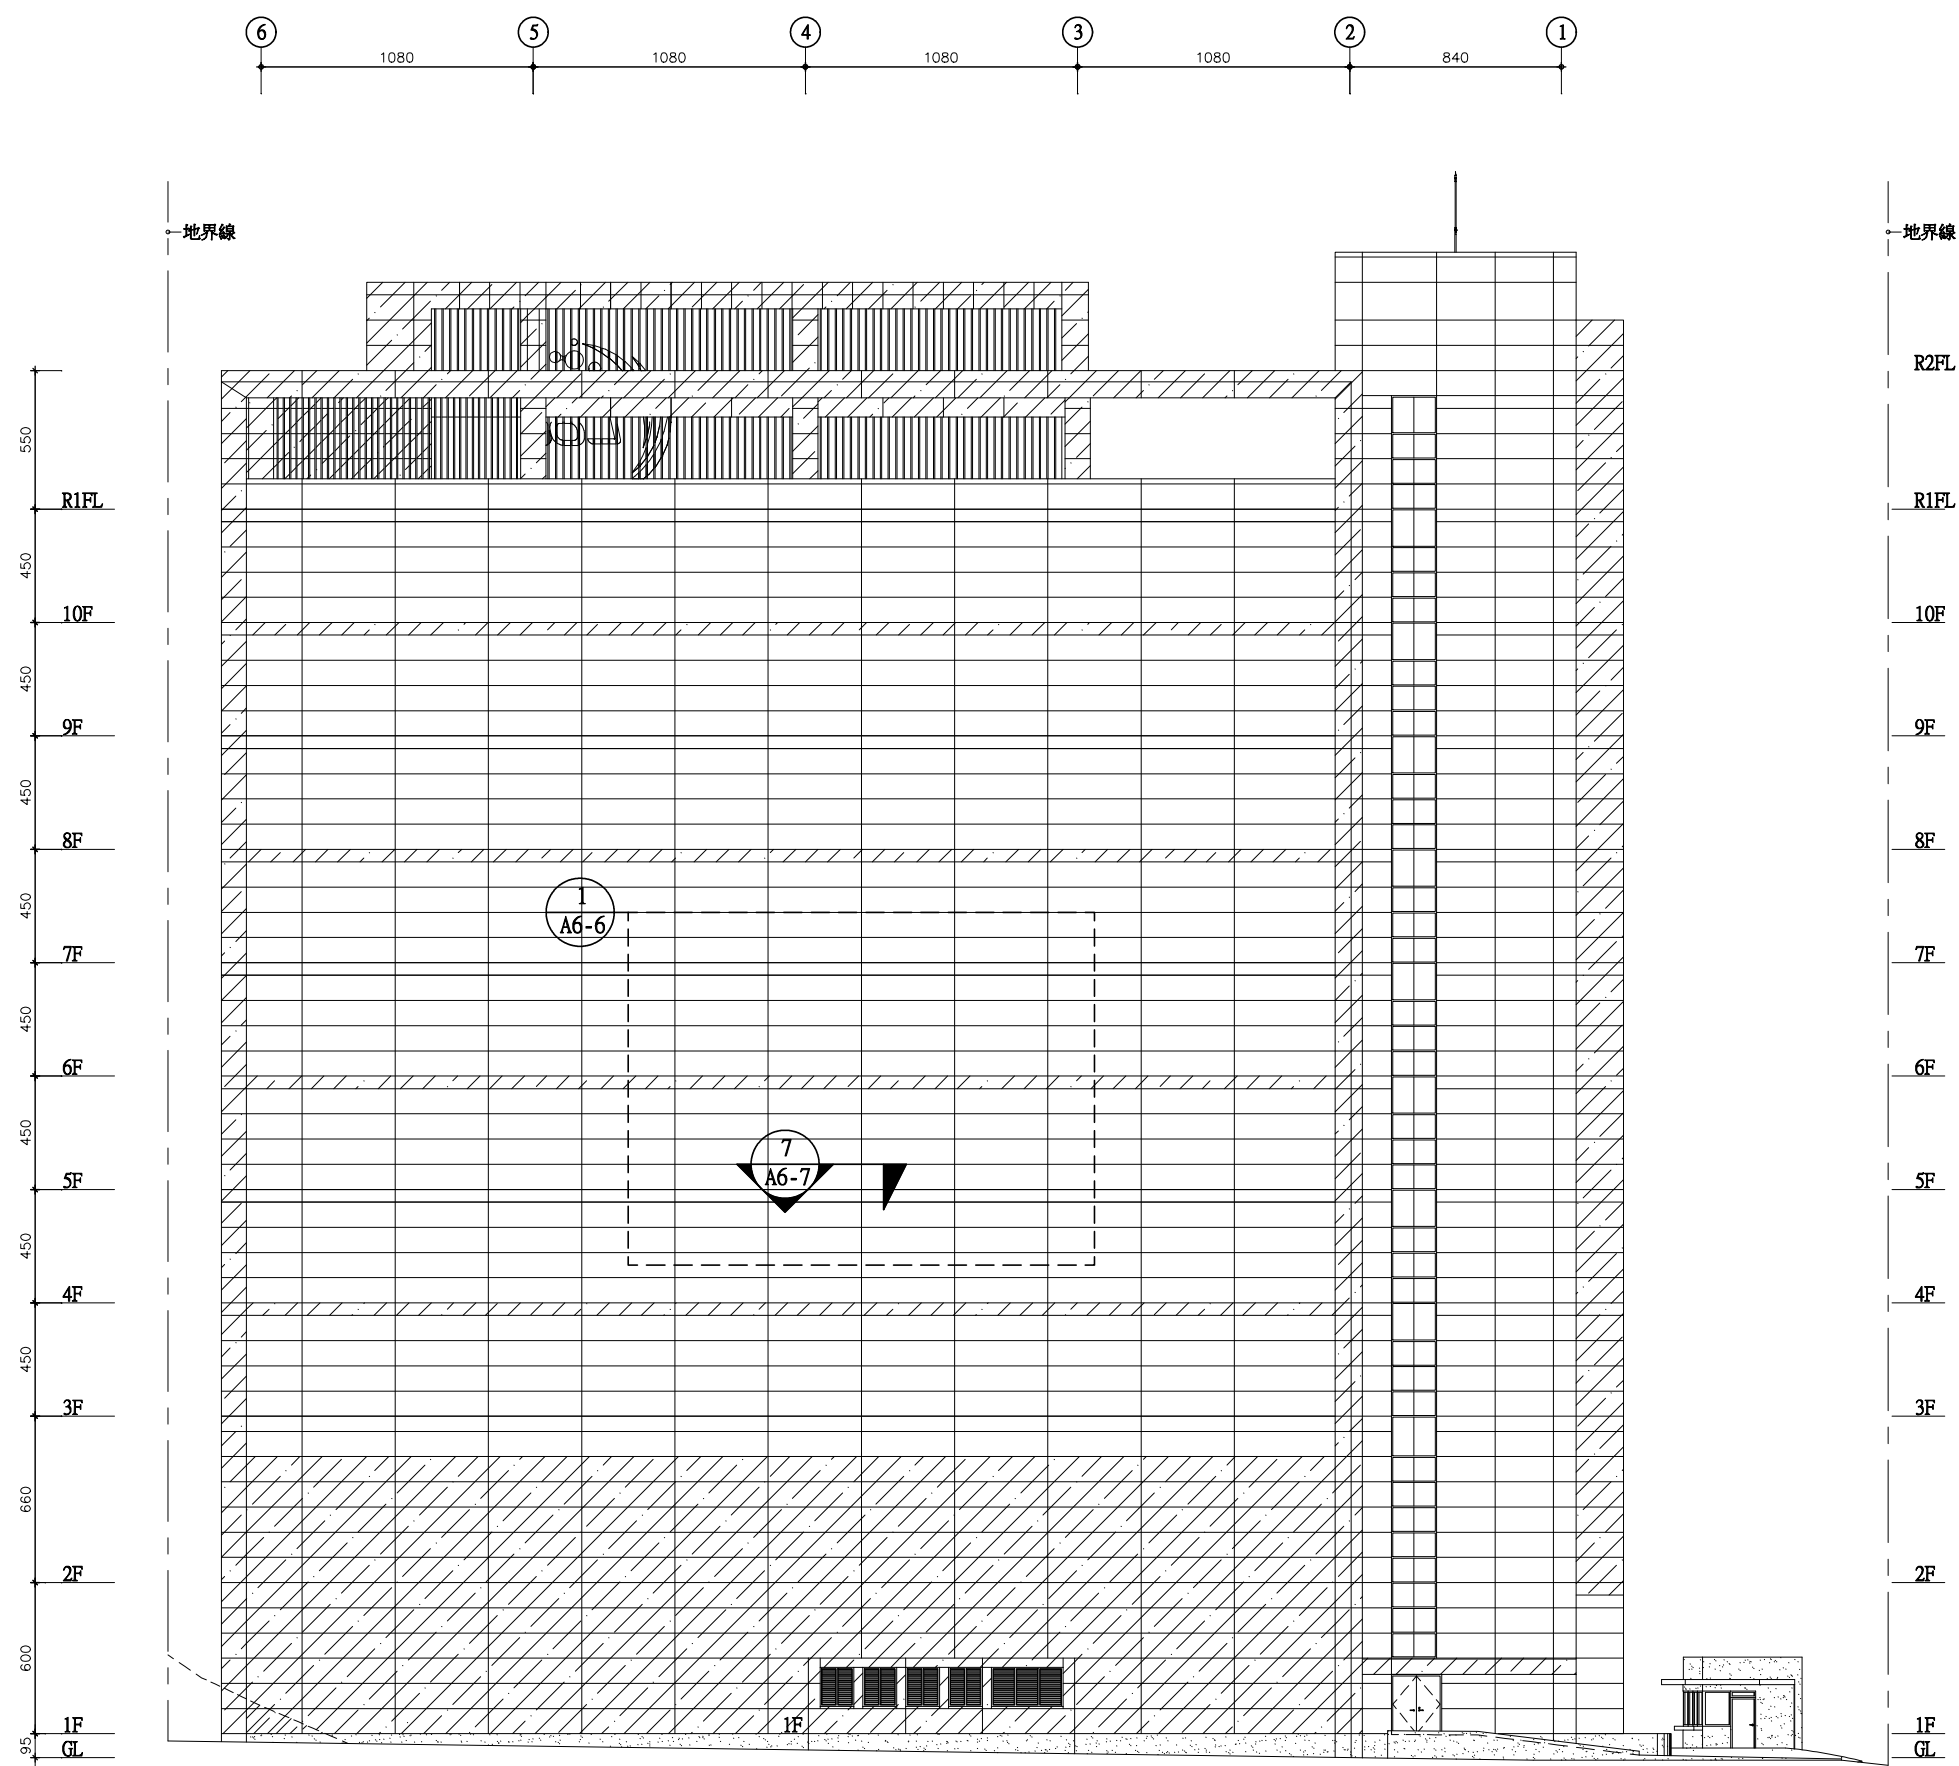

2
A6-5 東南向立面圖 A1=S:1/300 A3=S:1/600




3
A6-5 東北向立面圖 A1=S:1/300 A3=S:1/600

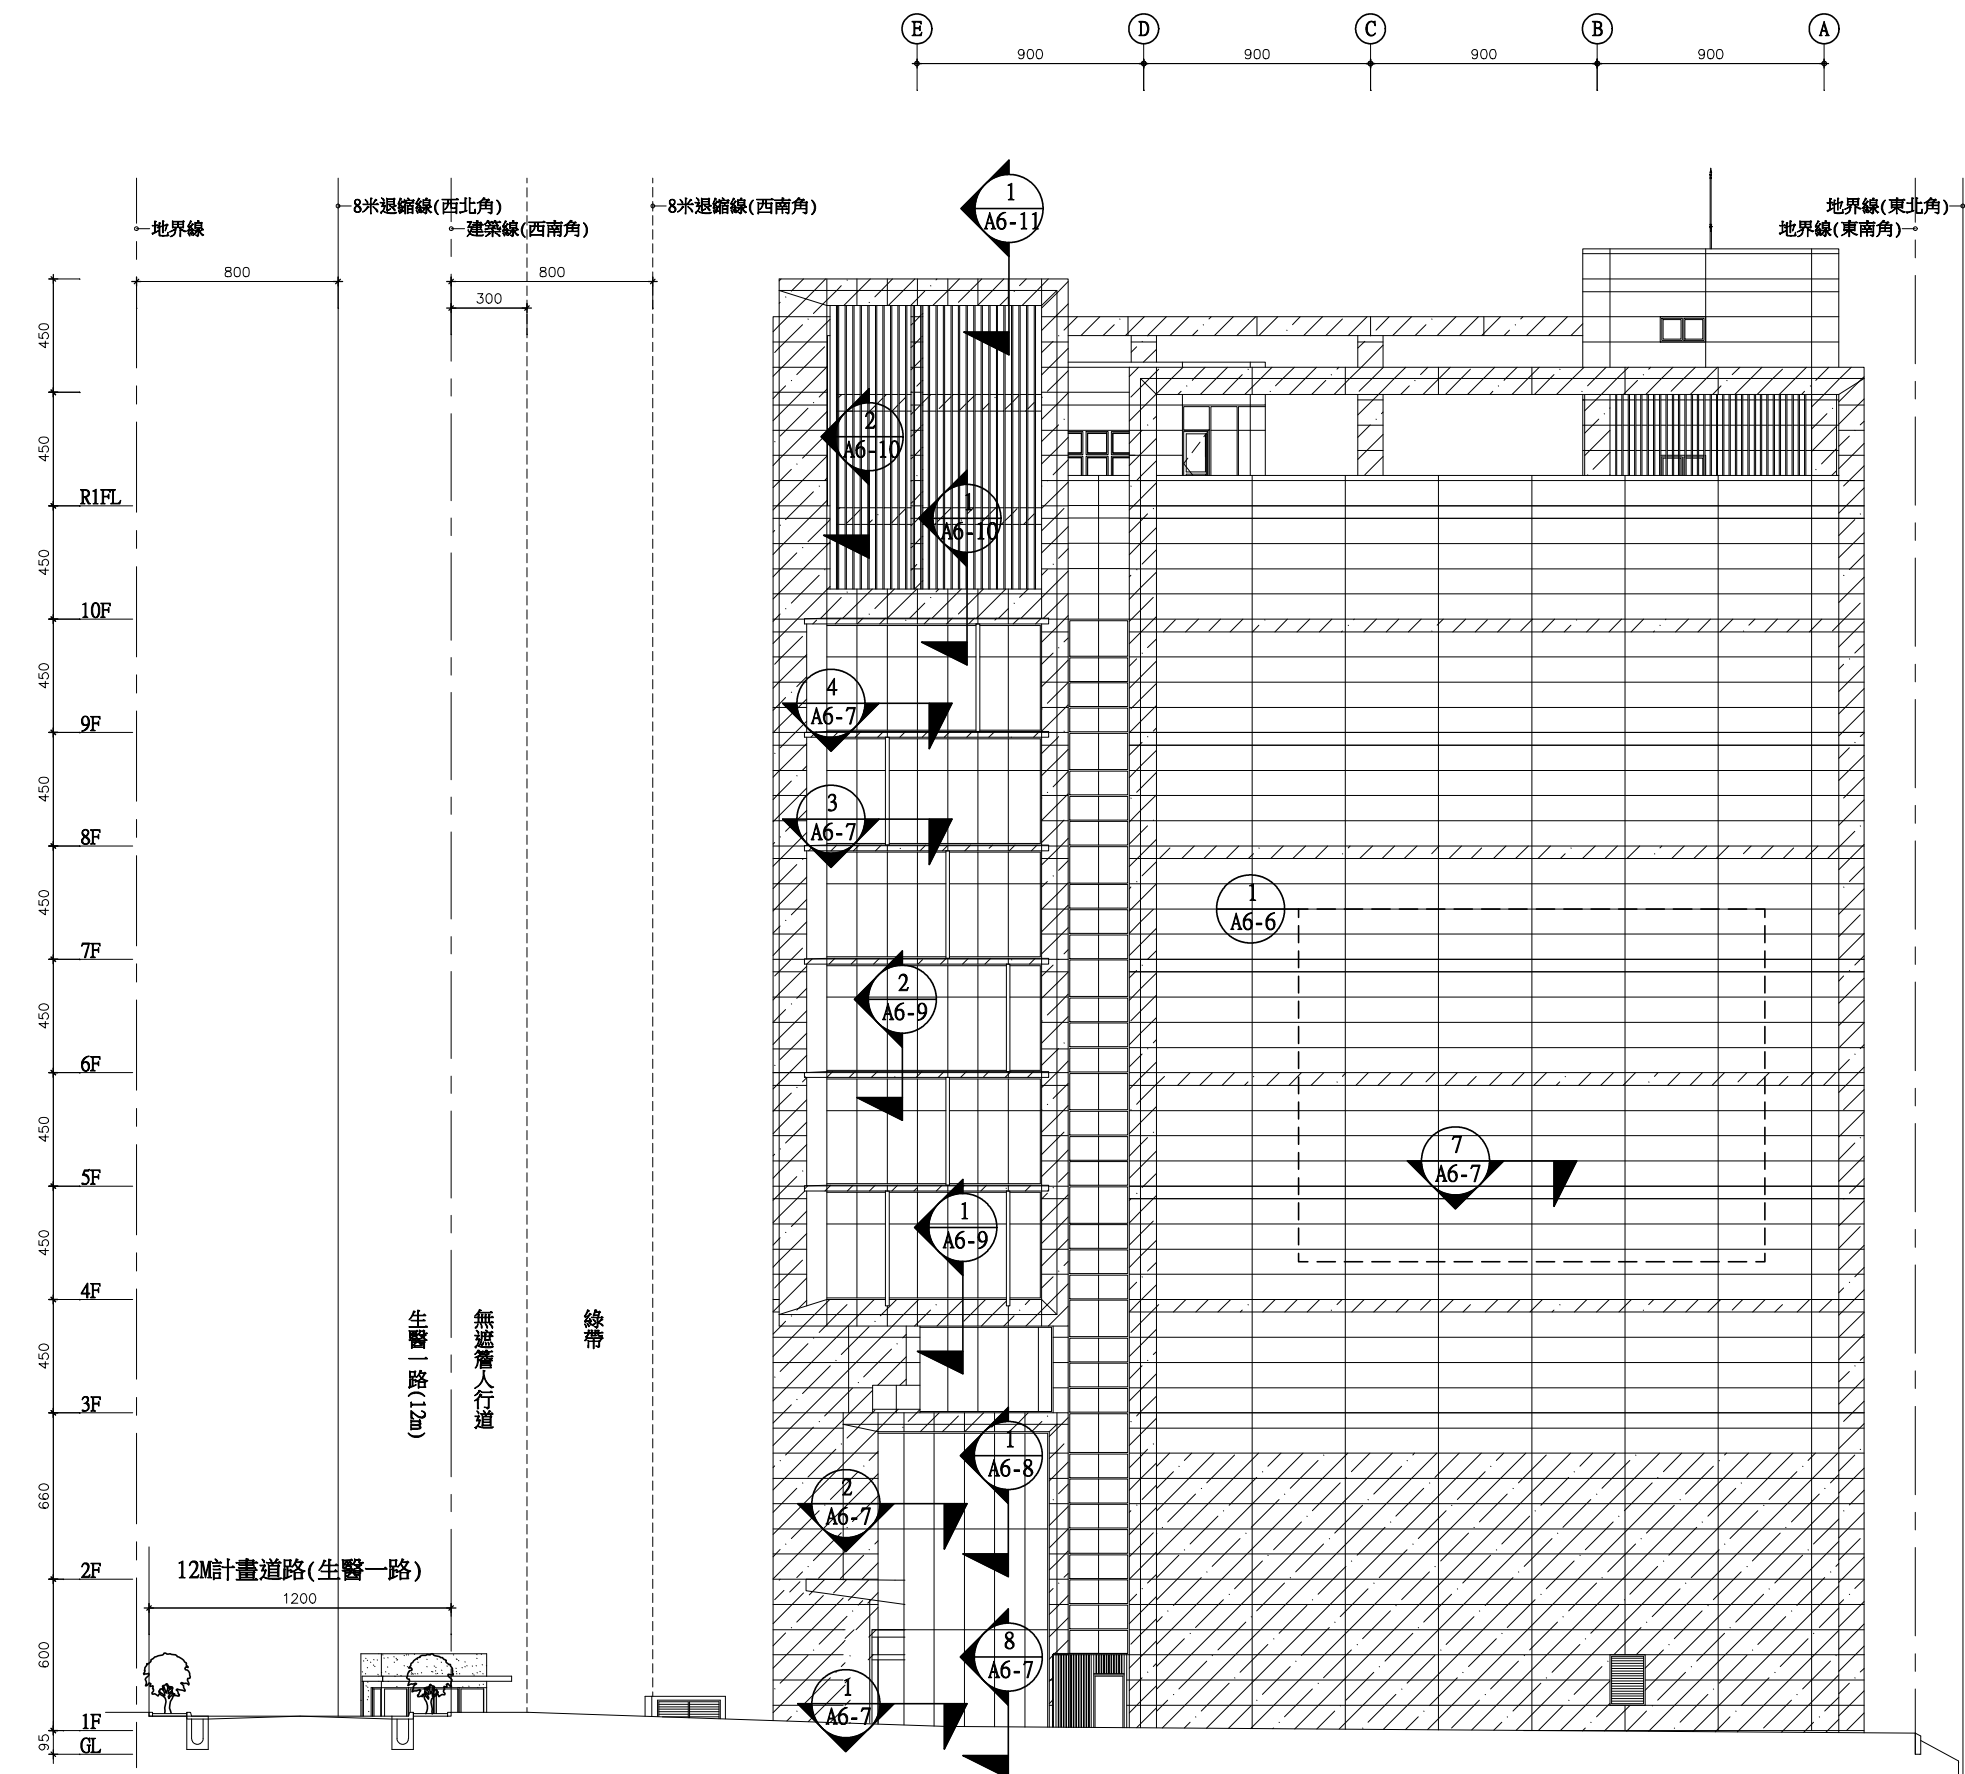

4
A6-5 西南向立面圖 A1=S:1/300 A3=S:1/600

張 號 SHEET NO.

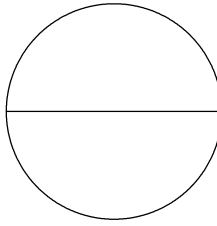

工程名稱 PROJECT NAME

樂迦再生科技股份有限公司
竹北生醫園區廠房新建工程

圖 名 INDEX

帷幕牆
各向立面大樣
索引圖

彭 定 吉
建築師事務所
T.C.PENG
ARCHITECT & ASSOCIATES
新竹市東大路三段453號
TEL: 5364542
FAX: 5362681

本圖說應配合其它施工說明及契約條件共為工程契約之一部份，有未一致之處，營造廠應遵從較嚴格規定或依建築師會同業主指定辦理，如有未盡事宜或未理解圖說之情形，營造廠應先徵詢建築師再行施工，施工時應注意所持用圖說應為最新修正之資料而據以施工，施工前所有尺寸應做現場核對。

圖 號 DRAWING NO. 張 號 SHEET NO.

A6-5

繪 圖 DRAWN BY

設 計 DESIGNED BY

建築師 ARCHITECT

日 期 DATE 111.09

比 例 SCALE A1 S:1/300 A3 S:1/600

修 正 REVISION

NO. DATE REVISION

△

△

△

業務號 JOB NO.

簽

證