
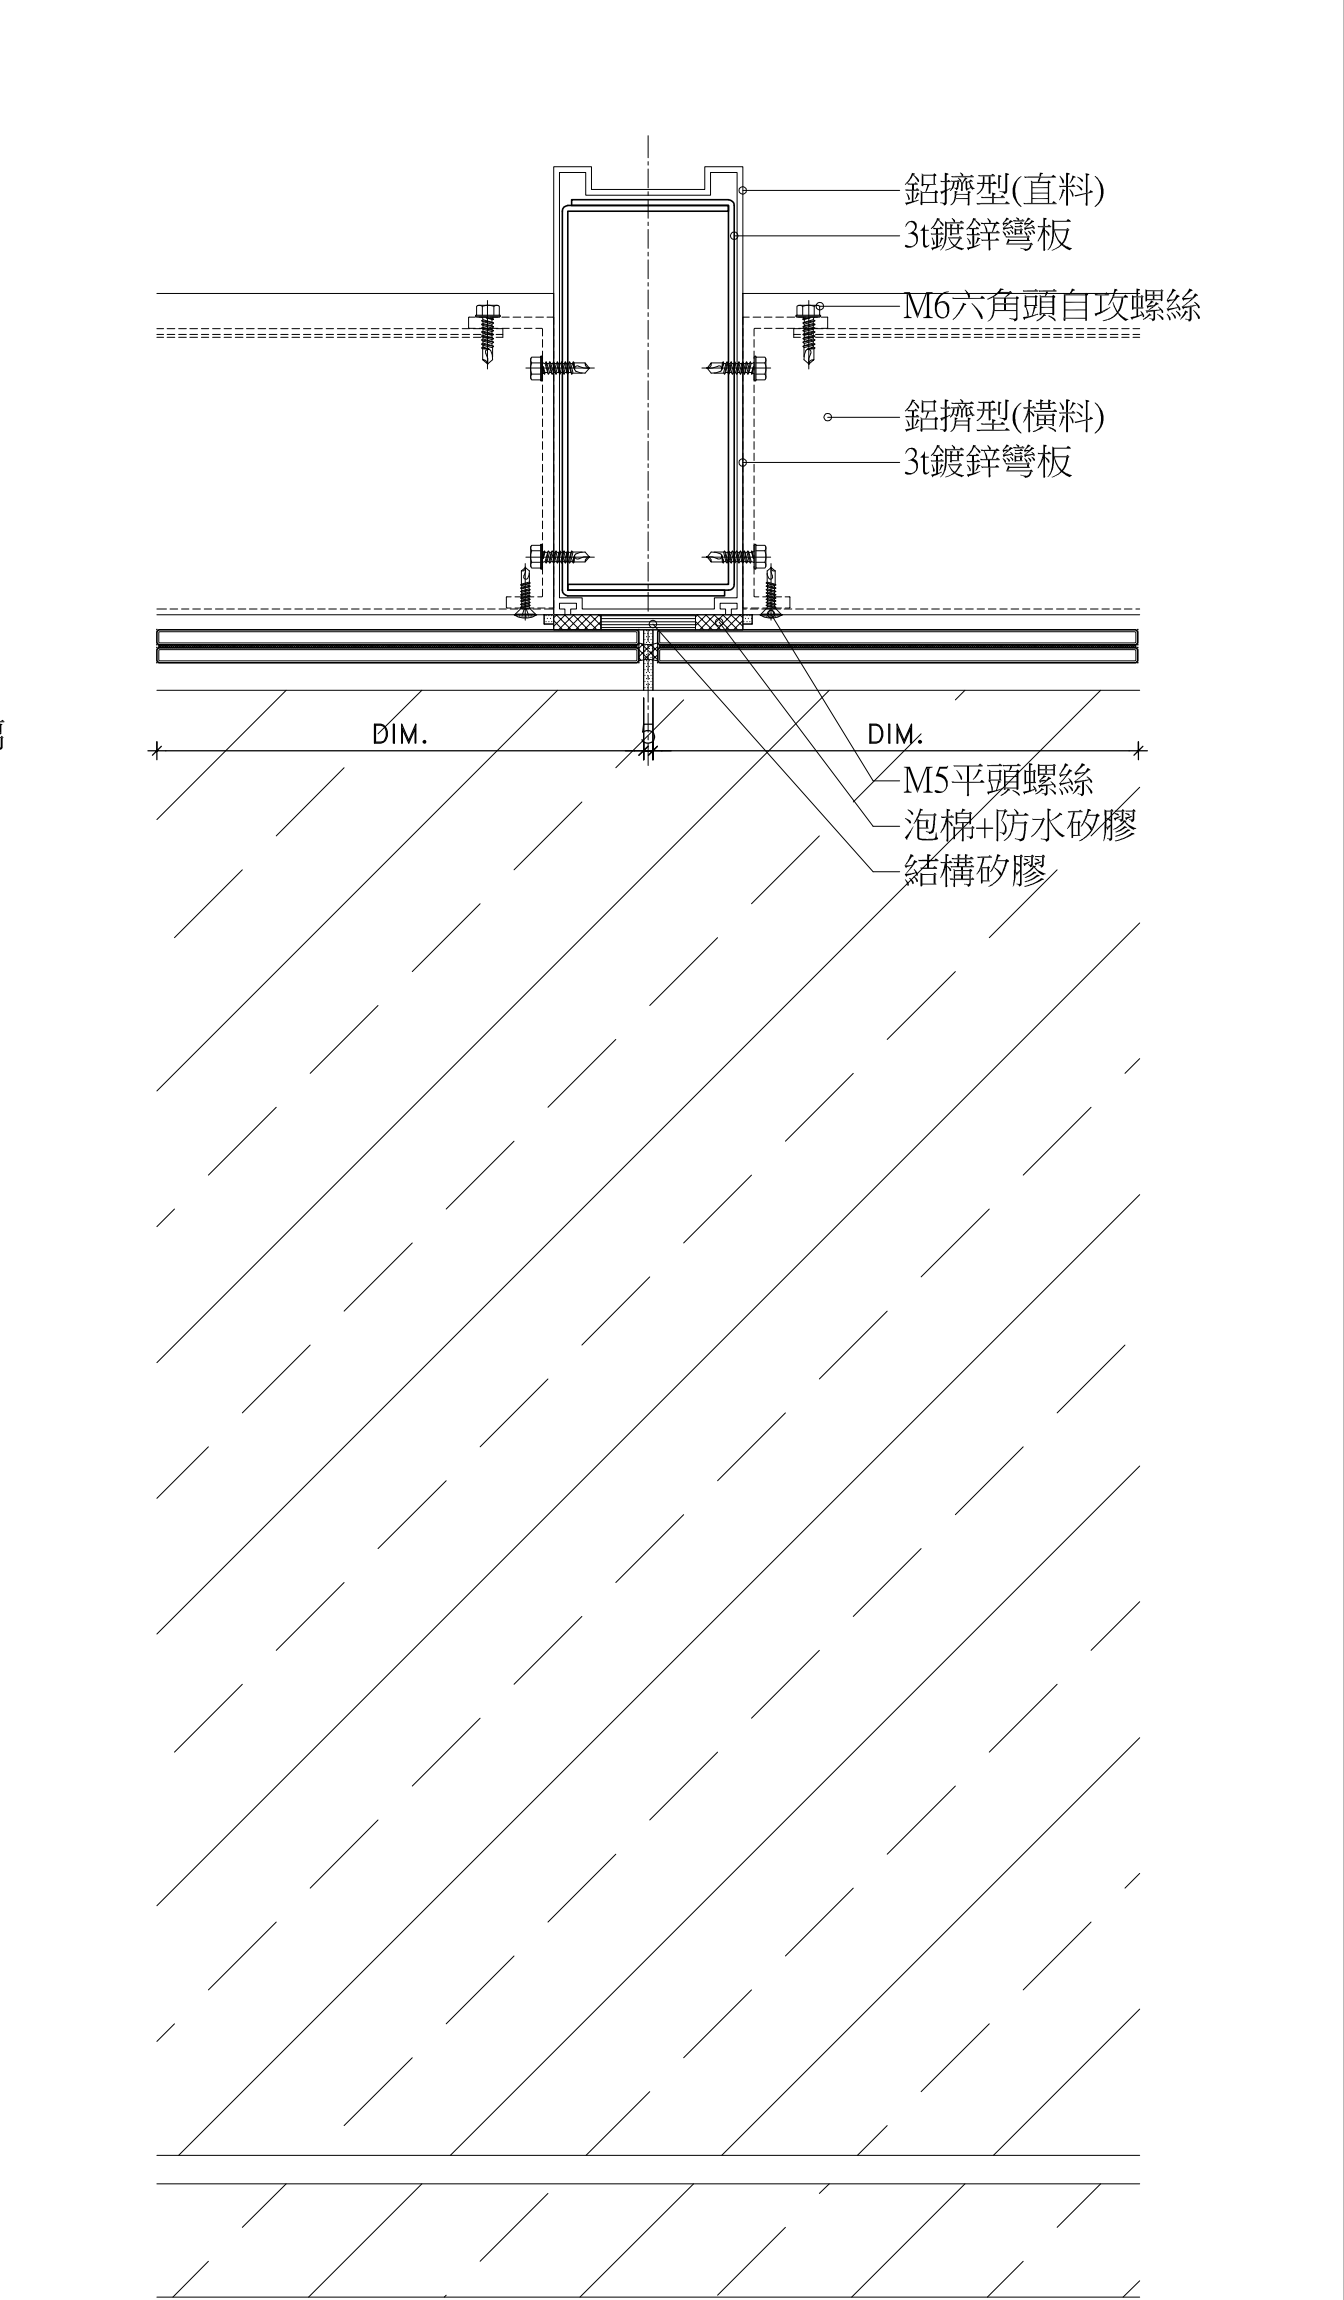
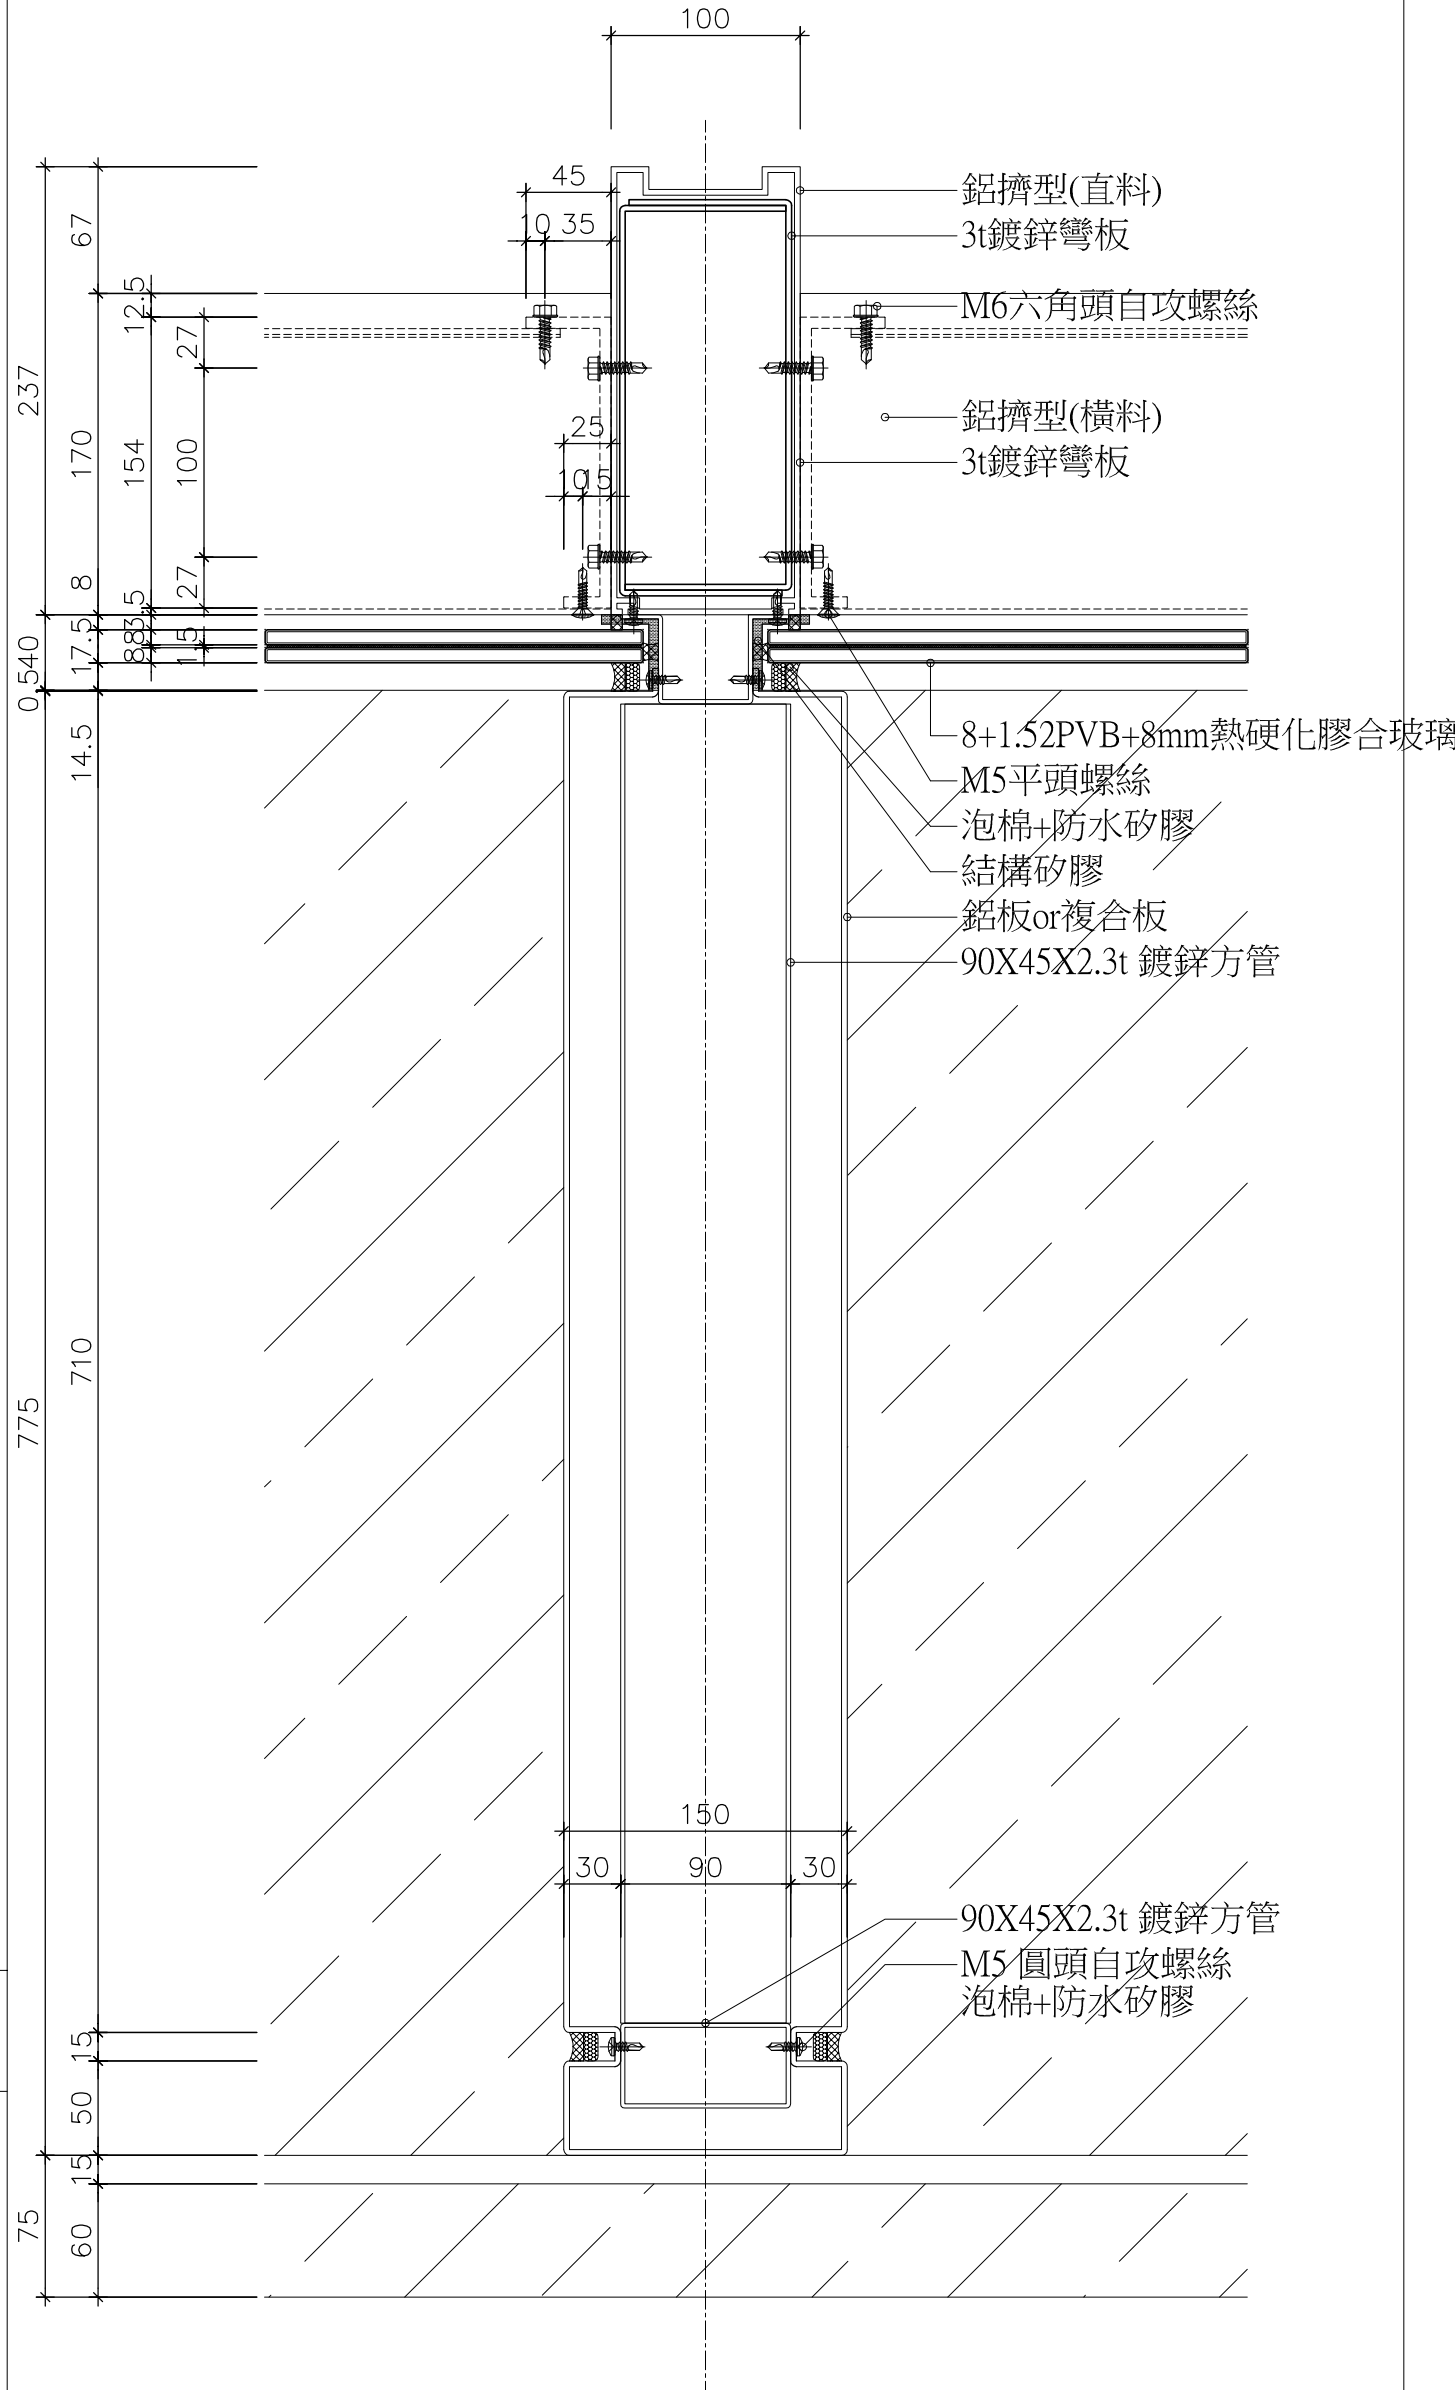
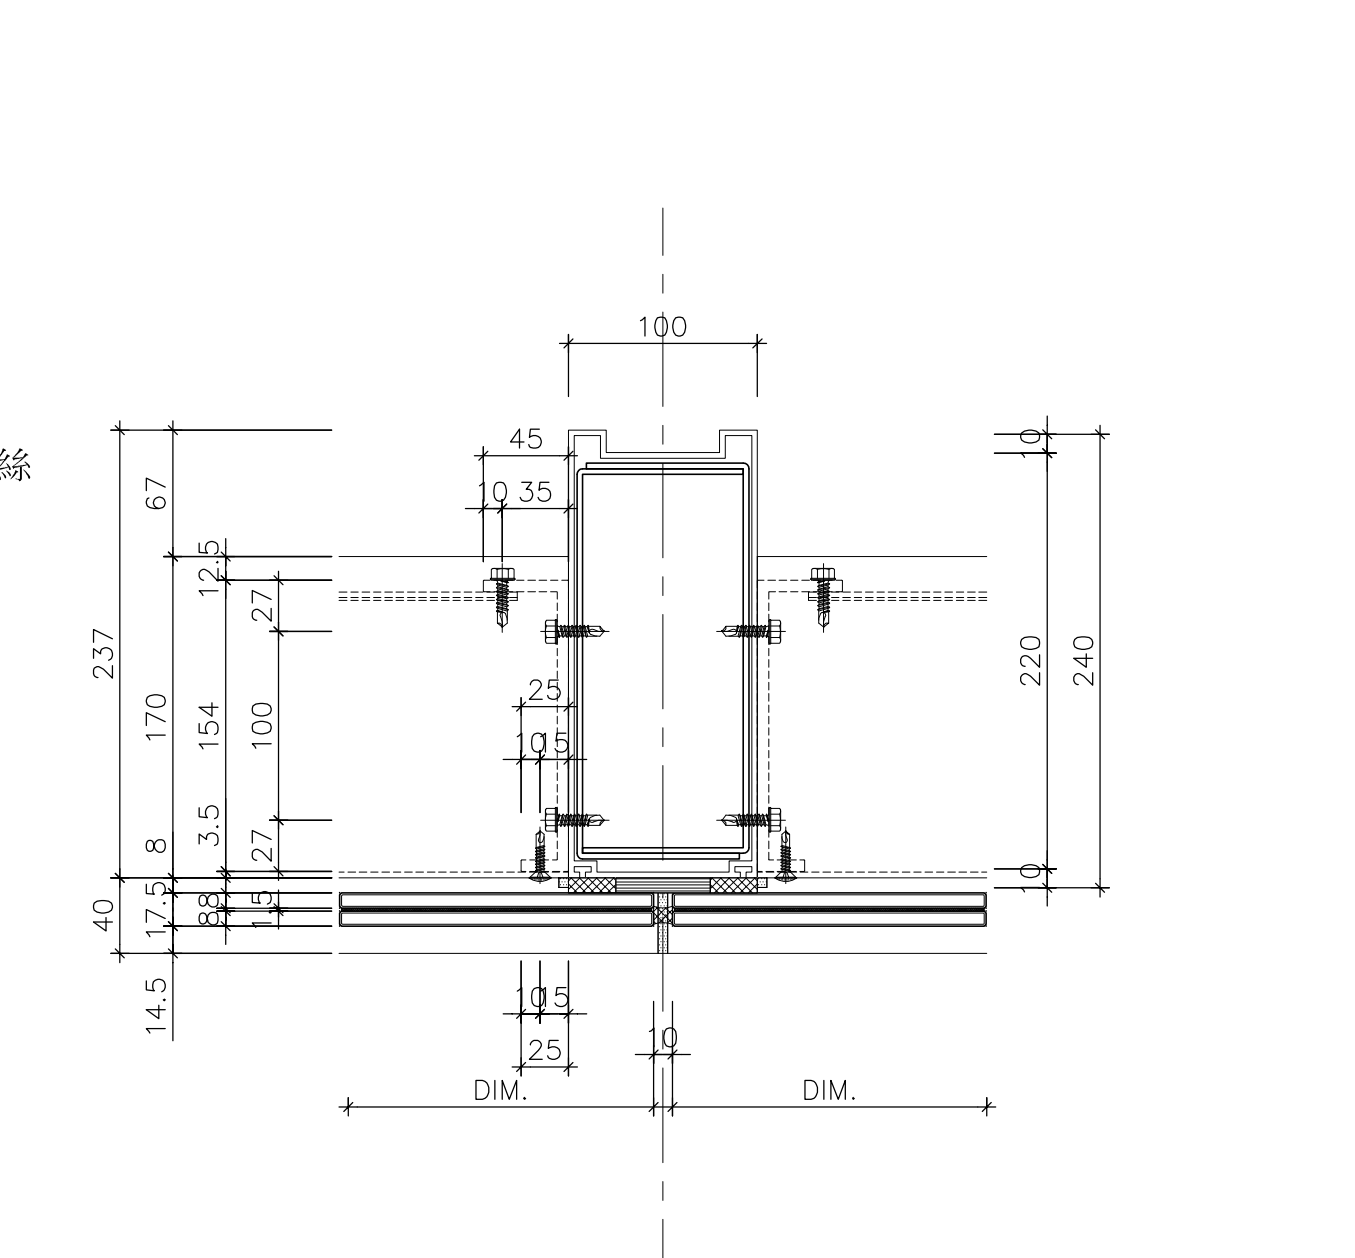


※鋁擠型斷面及補強不得小於本圖說尺寸
※本圖說單位：mm；t代表「材料厚度」
※營造廠須提出結構計算及繪製製造圖
※先施作結構矽膠，在予施作防水矽膠(耐候性不汙染)




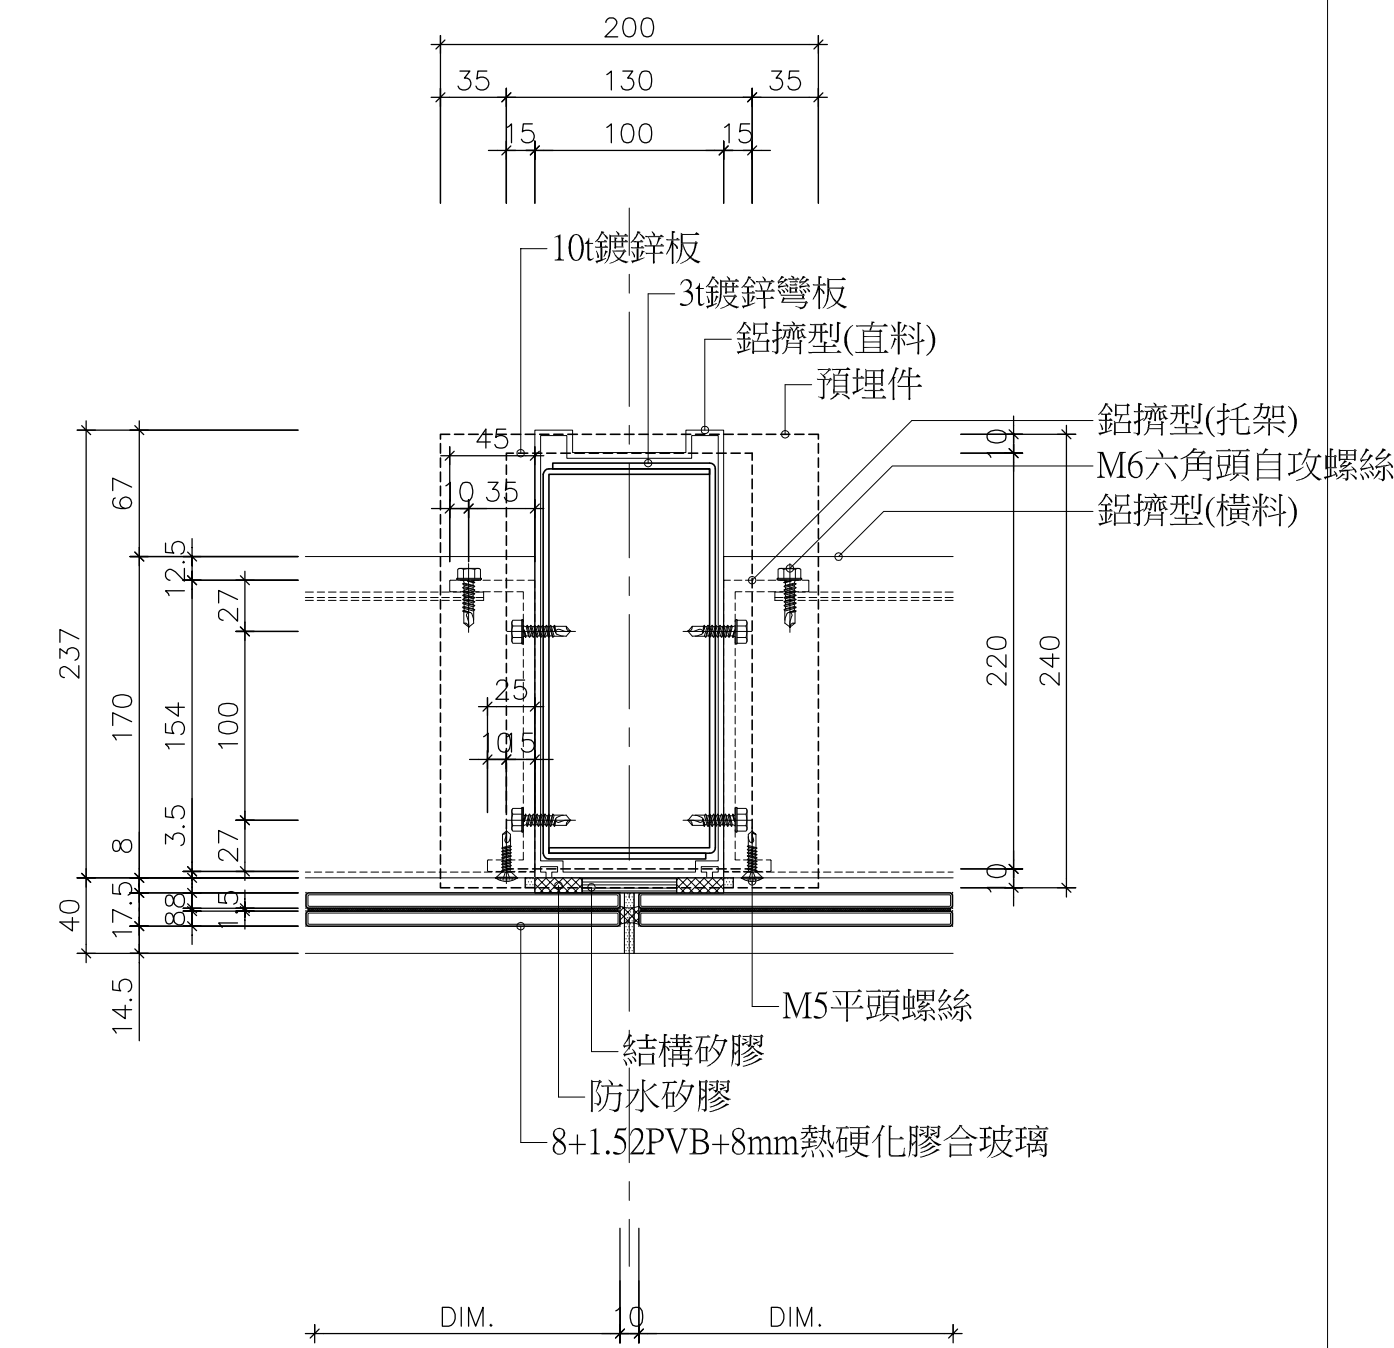


1 H01-1_基座平剖面詳圖

2 H01-2_中橫料平剖面詳圖

3 H02-1_中橫料平剖面詳圖

4 H02-2_中橫料平剖面詳圖

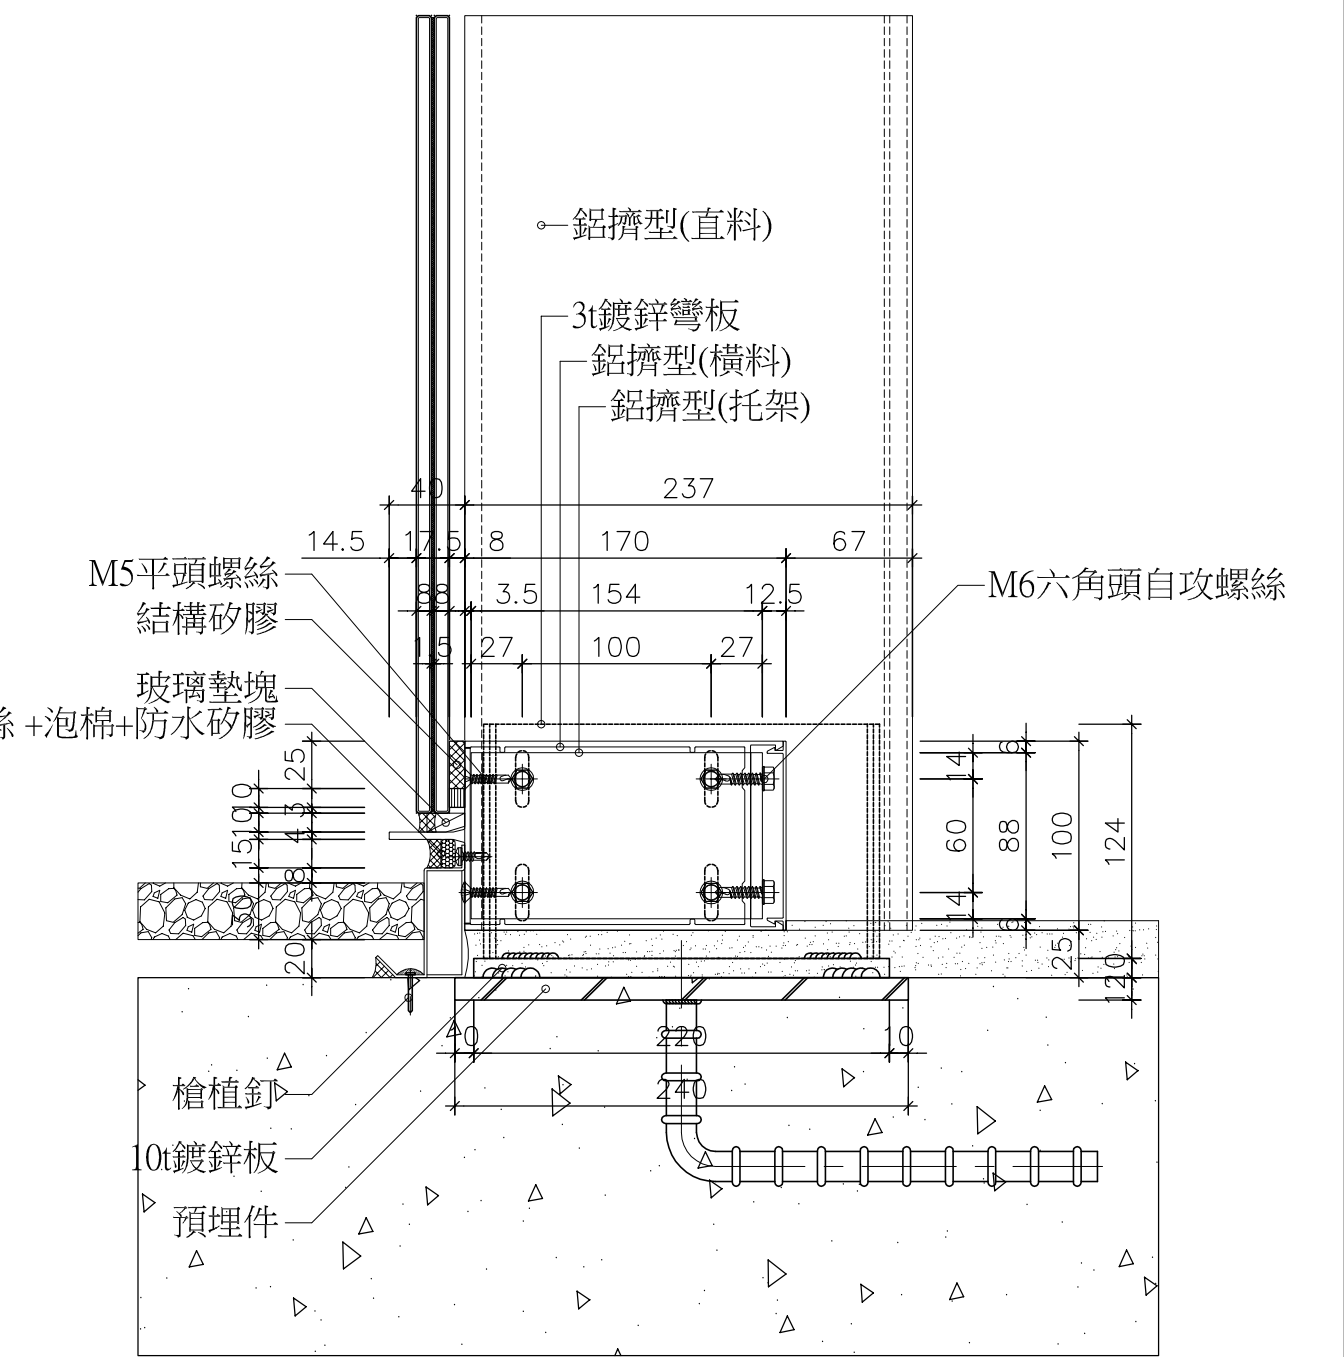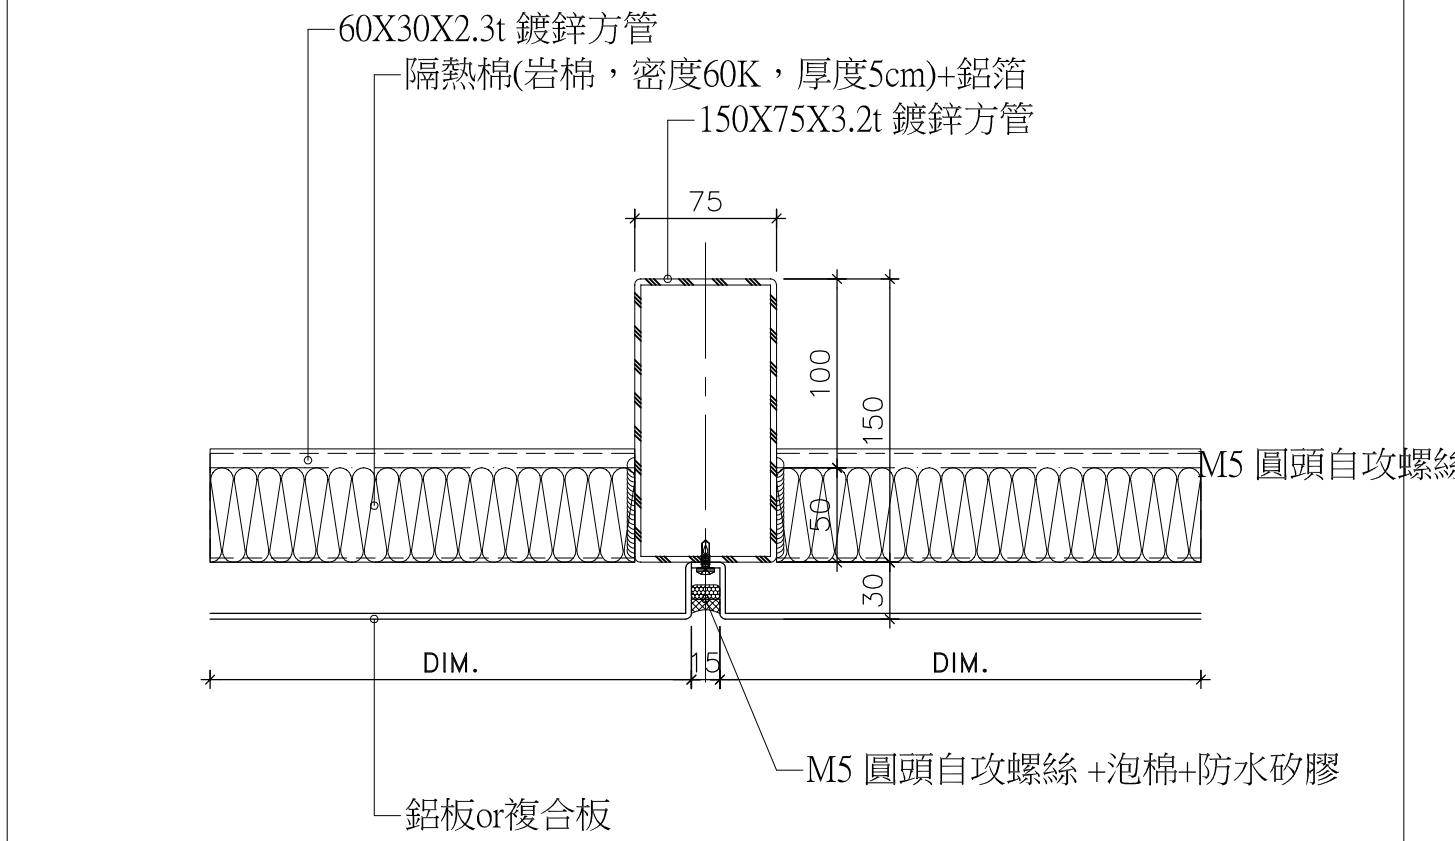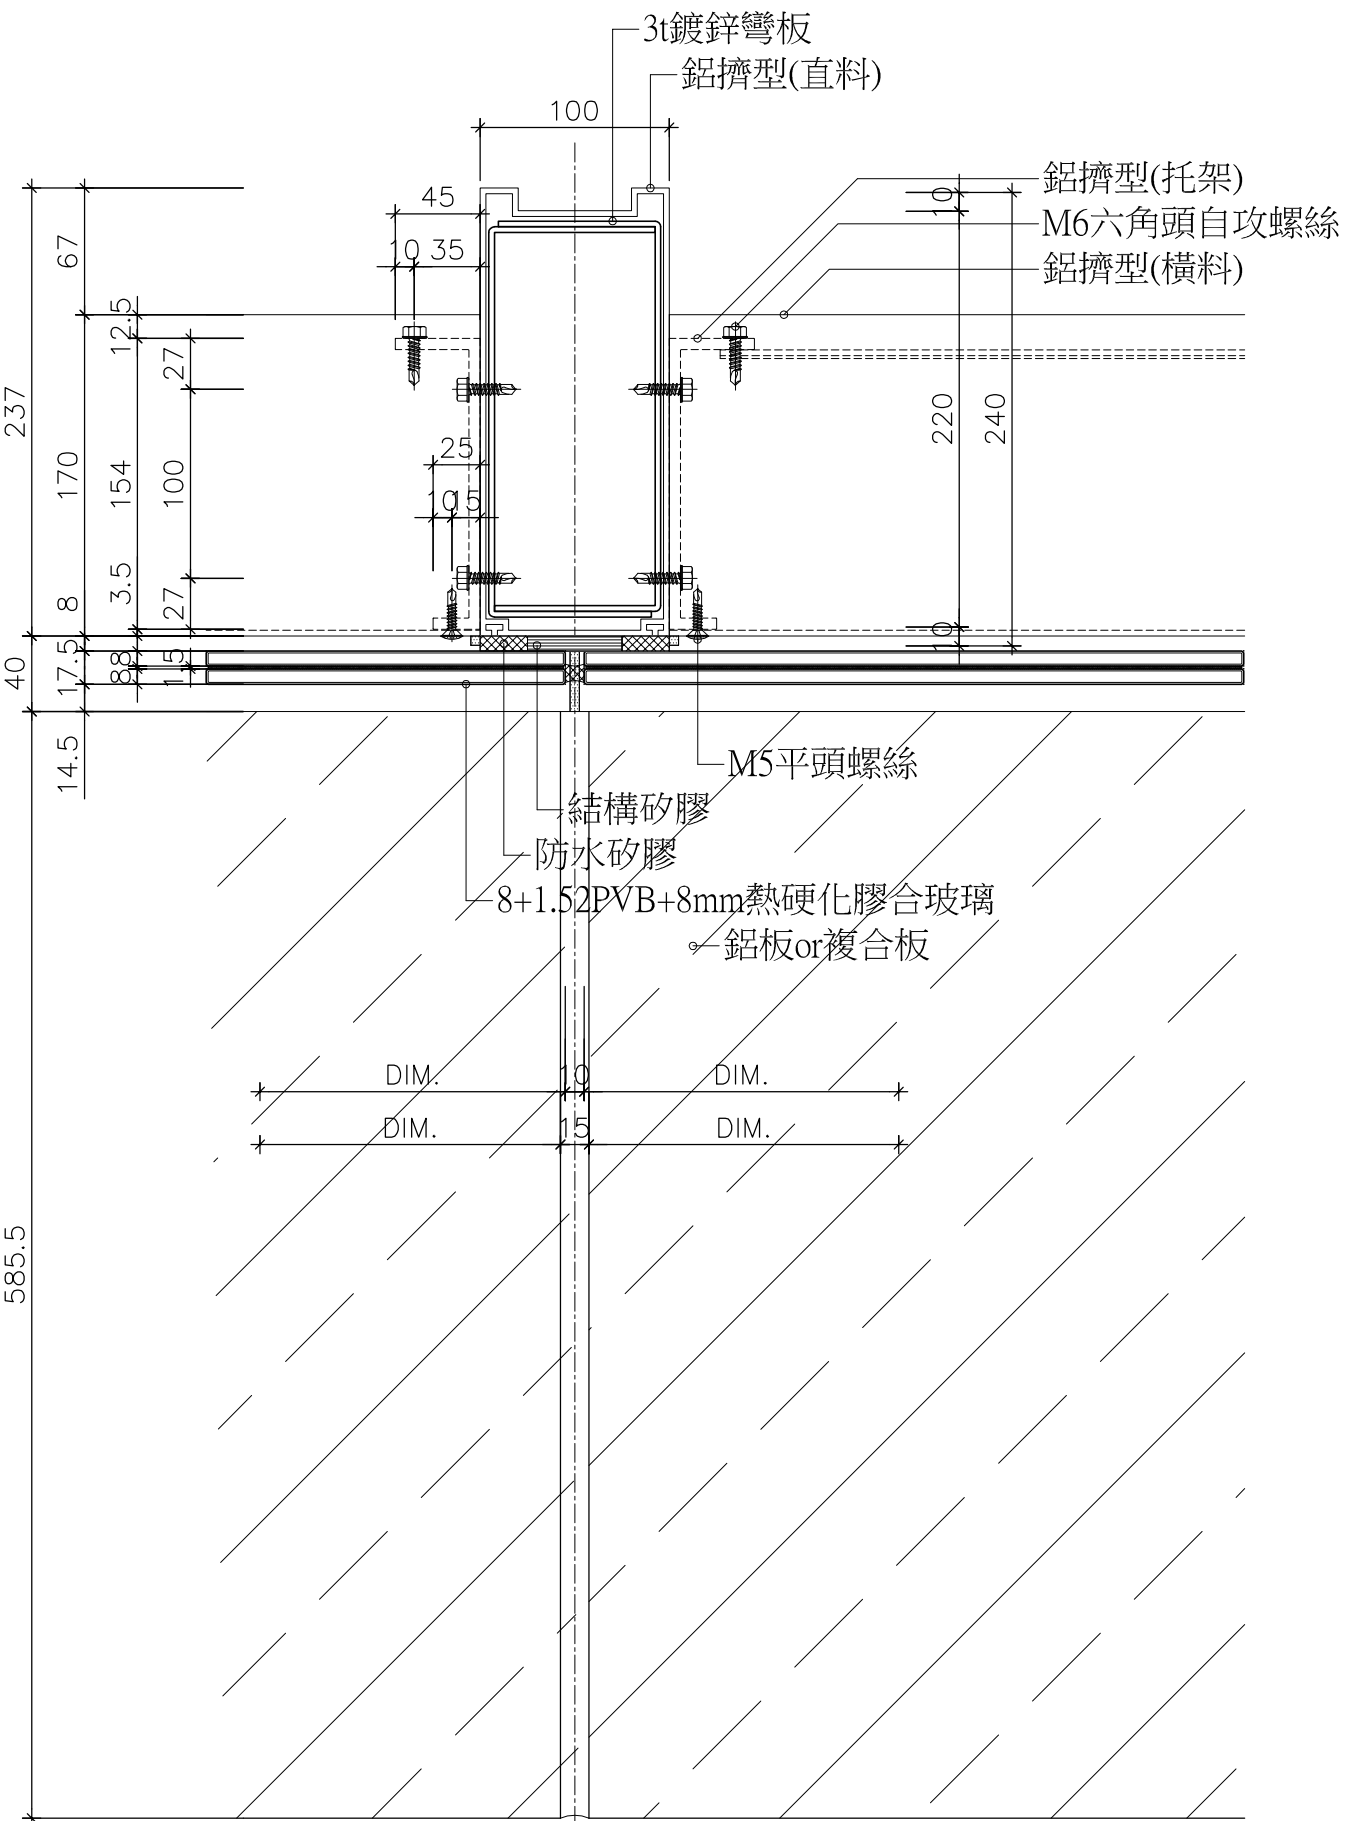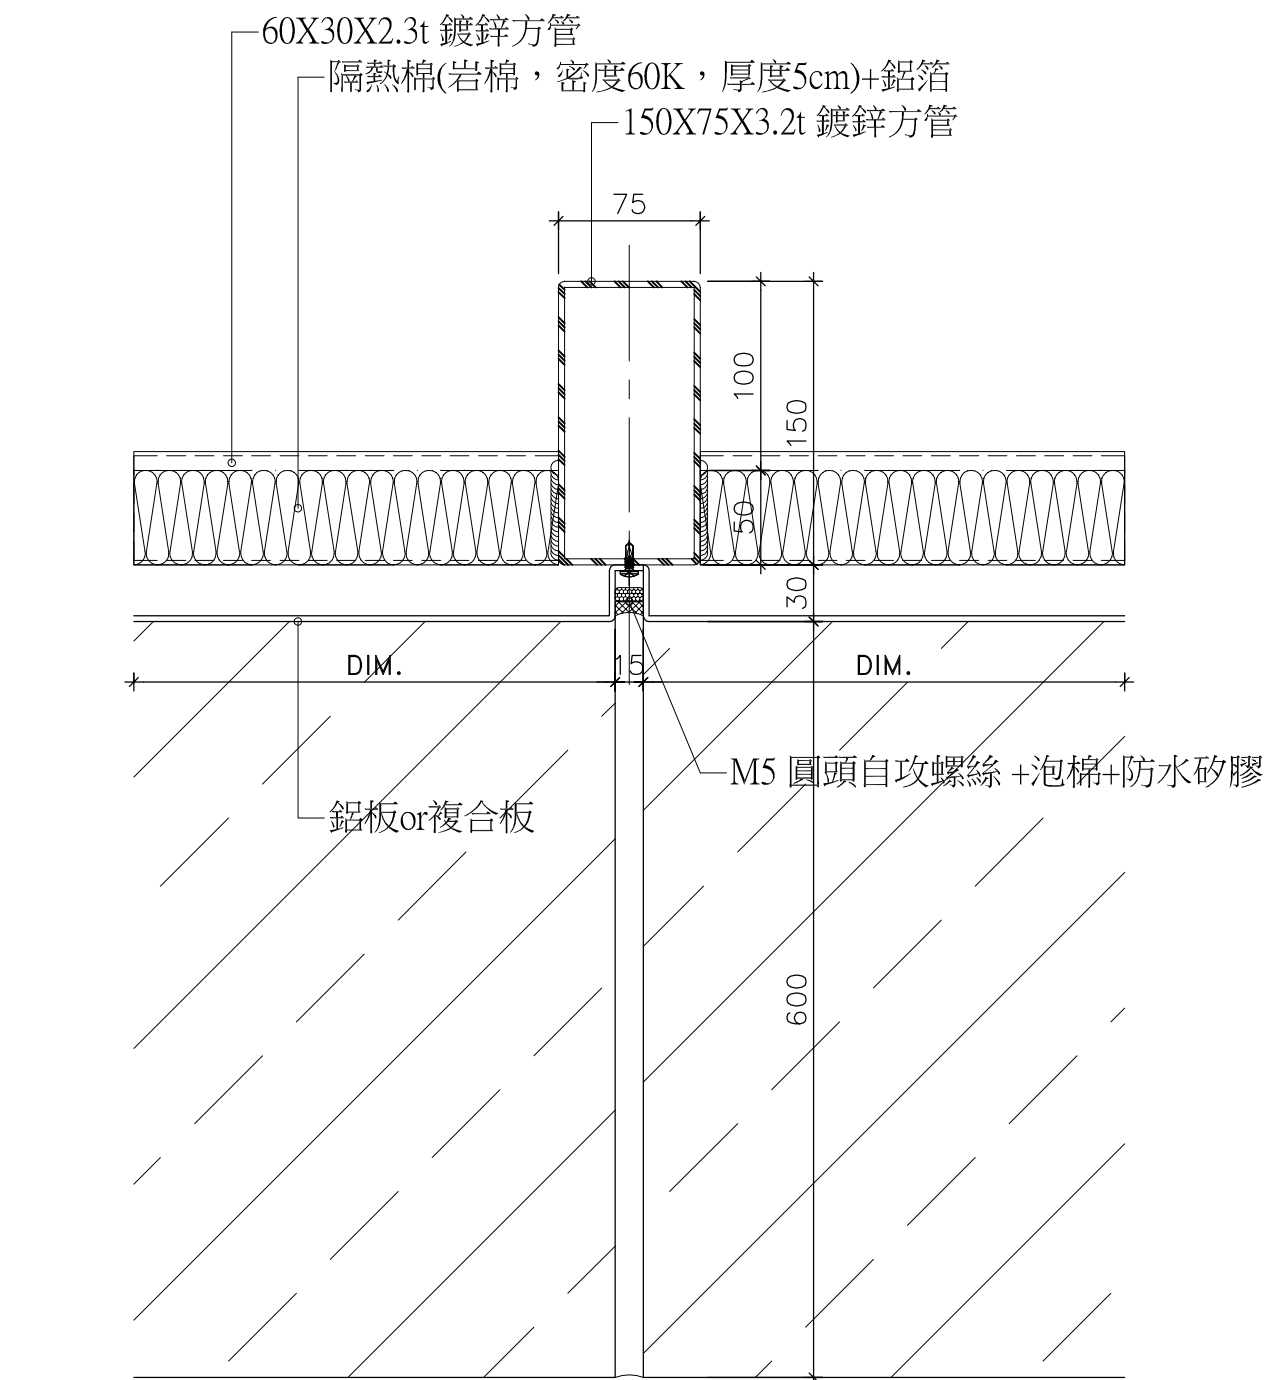


5 H03-鋁板平剖面詳圖

6 H04-帷幕平剖面詳圖

7 H05-平剖面詳圖

8 V01-立剖面詳圖

張 號 SHEET NO.

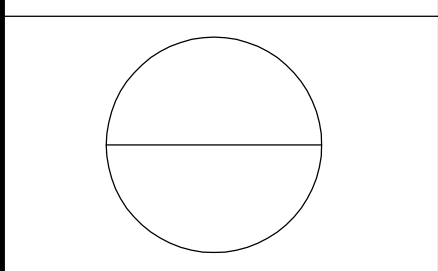

工程名稱 PROJECT NAME

樂迦再生科技股份有限公司
竹北生醫園區廠房新建工程

圖 名 INDEX

帷幕牆詳圖
(一)

彭 定 吉
建築師事務所
T.C.PENG
ARCHITECT & ASSOCIATES
新竹市東大路三段453號
TEL:5364542
FAX:5362681

本圖說應配合其它施工說明及契約條件共為工程契約之一部份，有未一致之處，營造廠應遵從較嚴格規定或依建築師會同業主指定辦理，如有未盡事宜或未理解圖說之情形，營造廠應先徵詢建築師再行施工，施工時應注意所持用圖說應為最新修正之資料而據以施工，施工前所有尺寸應做現場核對。

圖 號 DRAWING NO. A6-7
張 號 SHEET NO.

繪 圖 DRAWN BY
設 計 DESIGNED BY
建築師 ARCHITECT

日期 DATE 111.09
比例 SCALE A1 S:1/40
A3 S:1/80

修 正 REVISION
NO. DATE REVISION

業務號 JOB NO.

簽 證