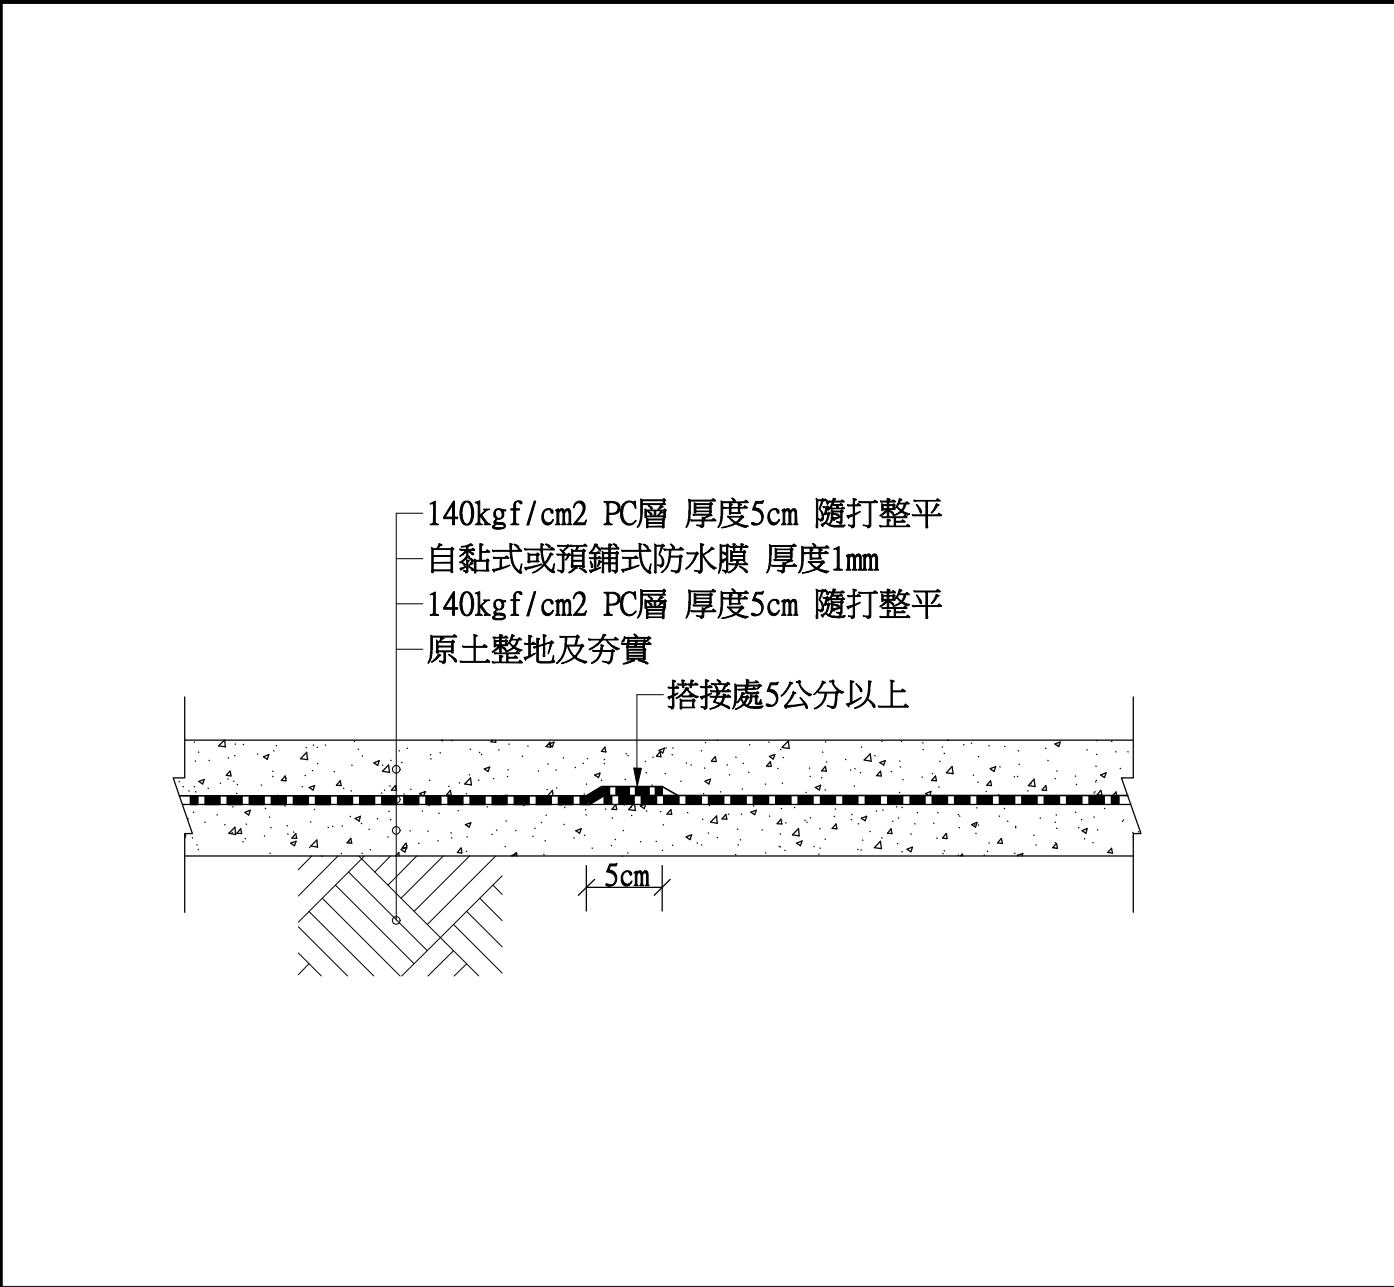
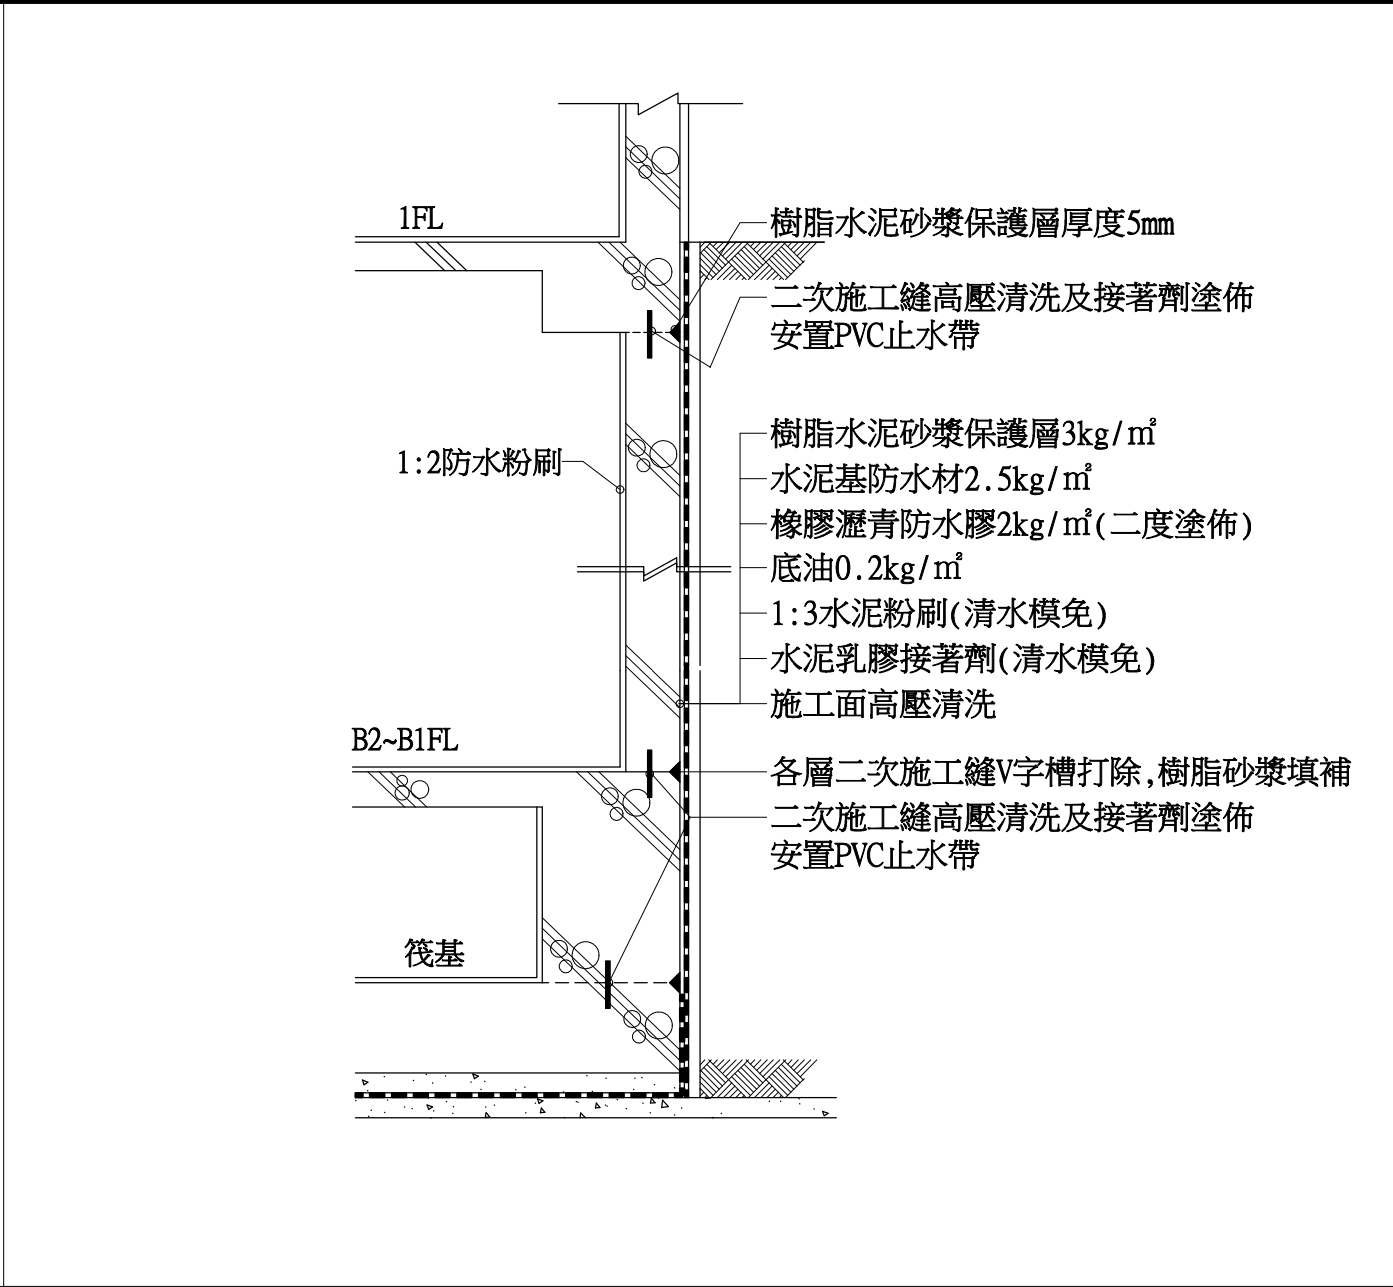
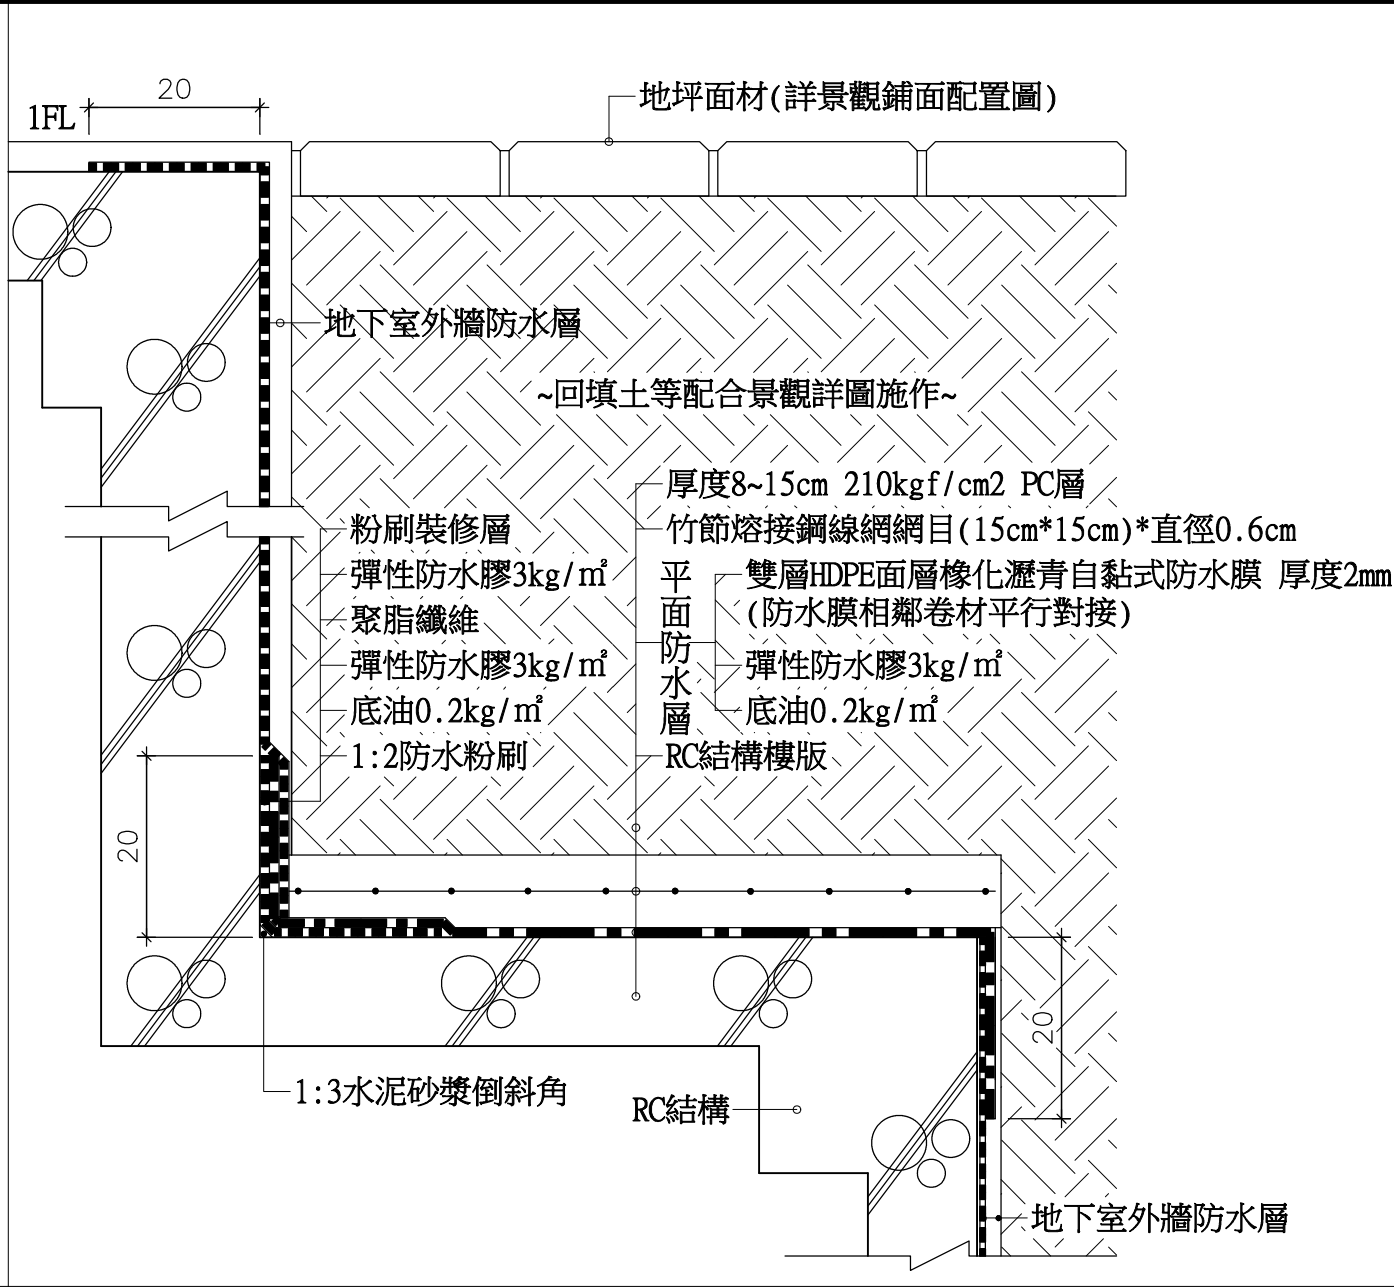
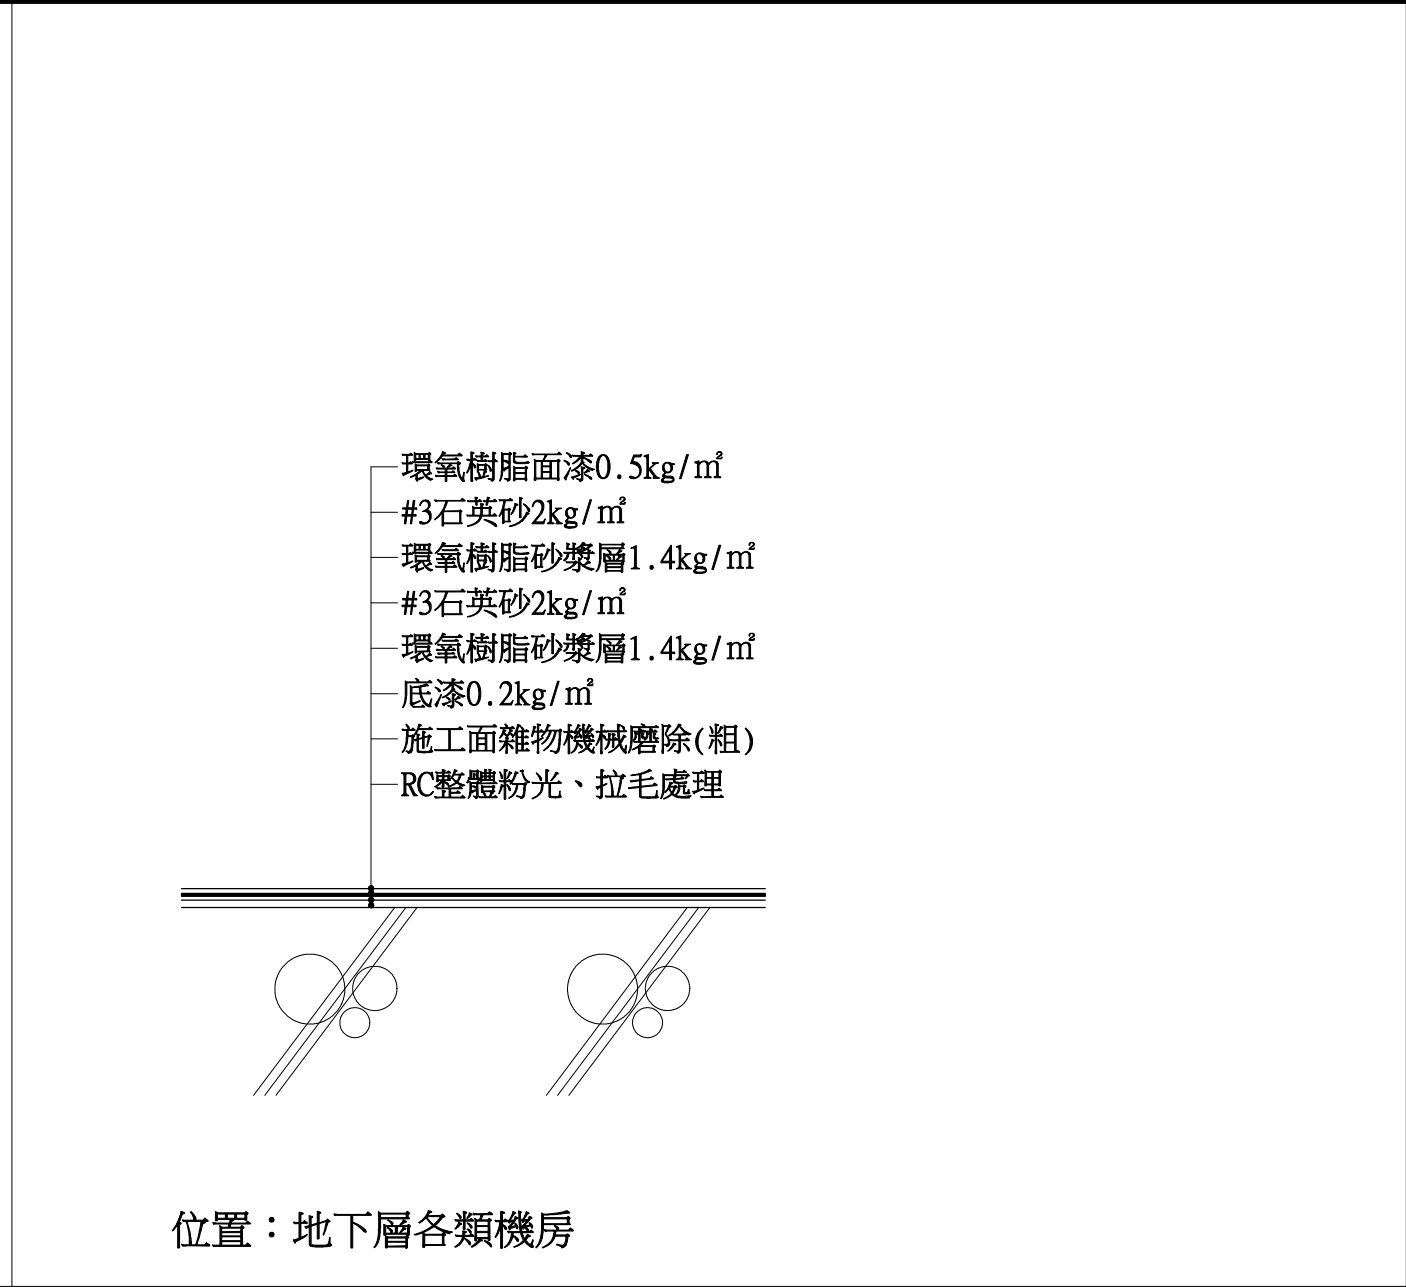
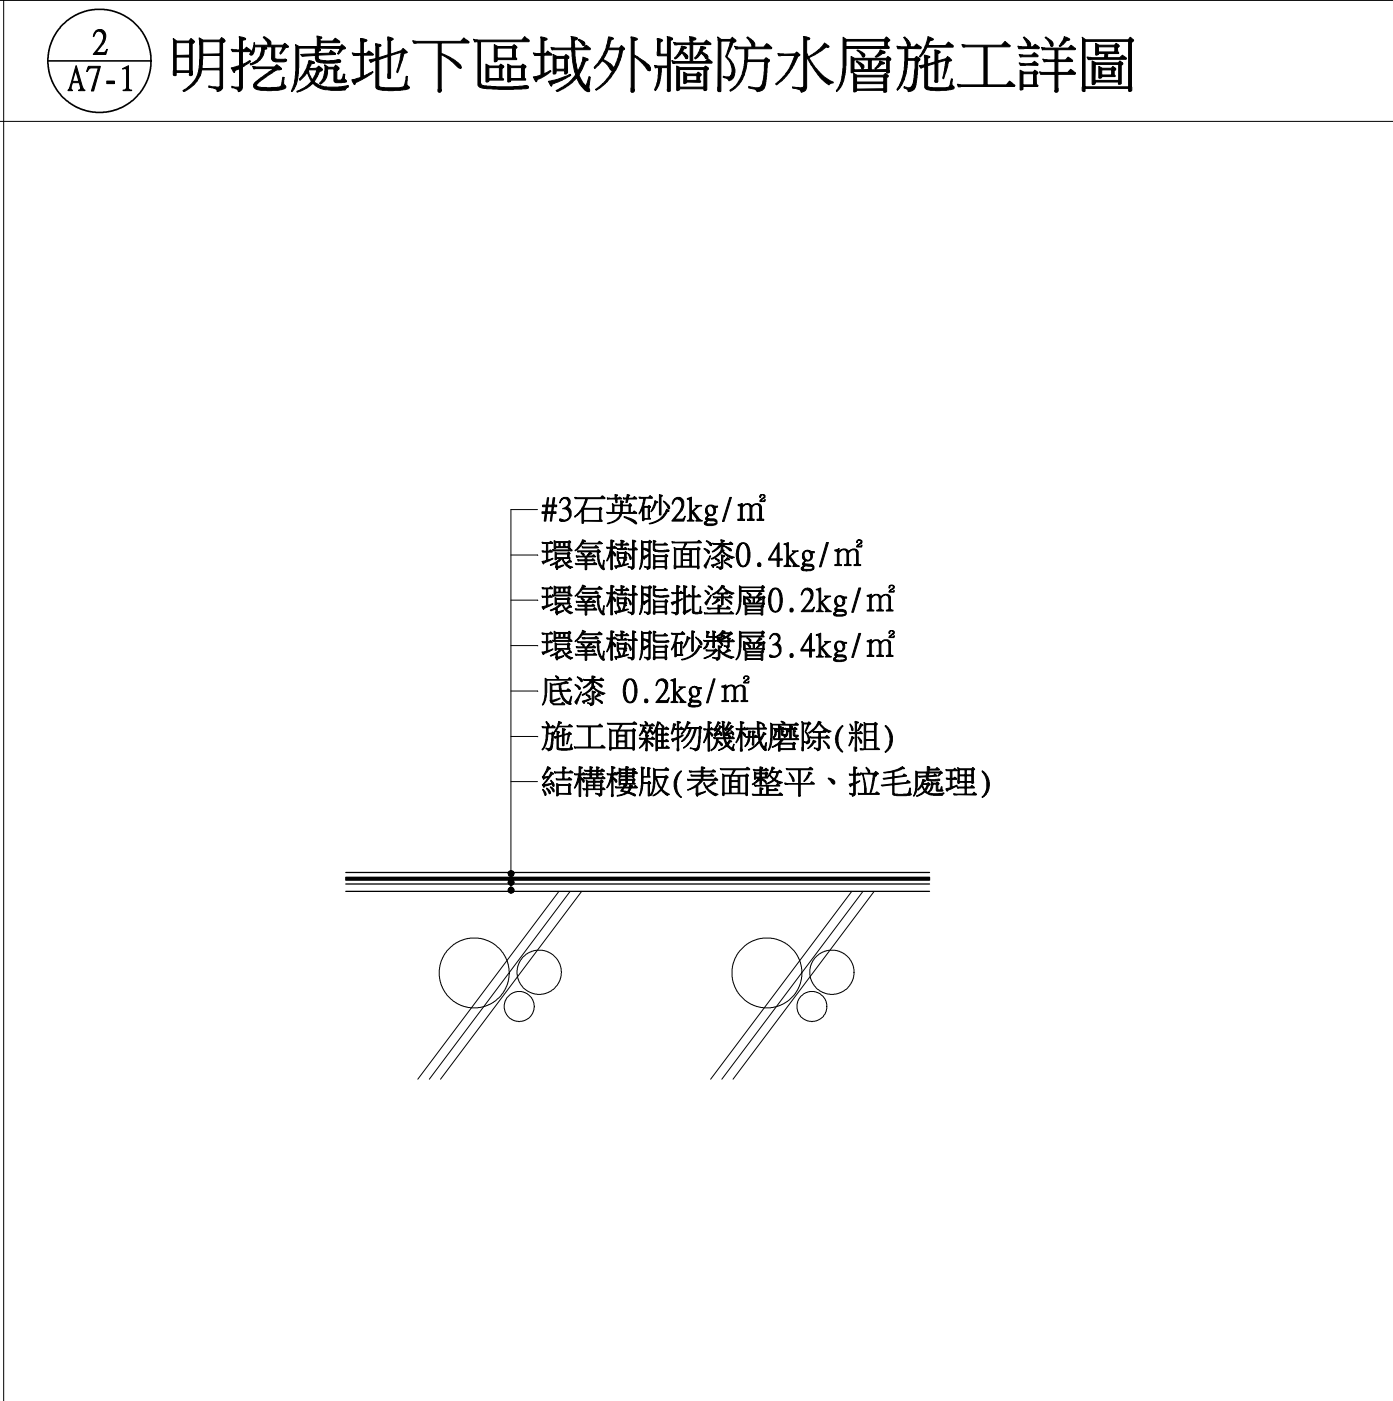
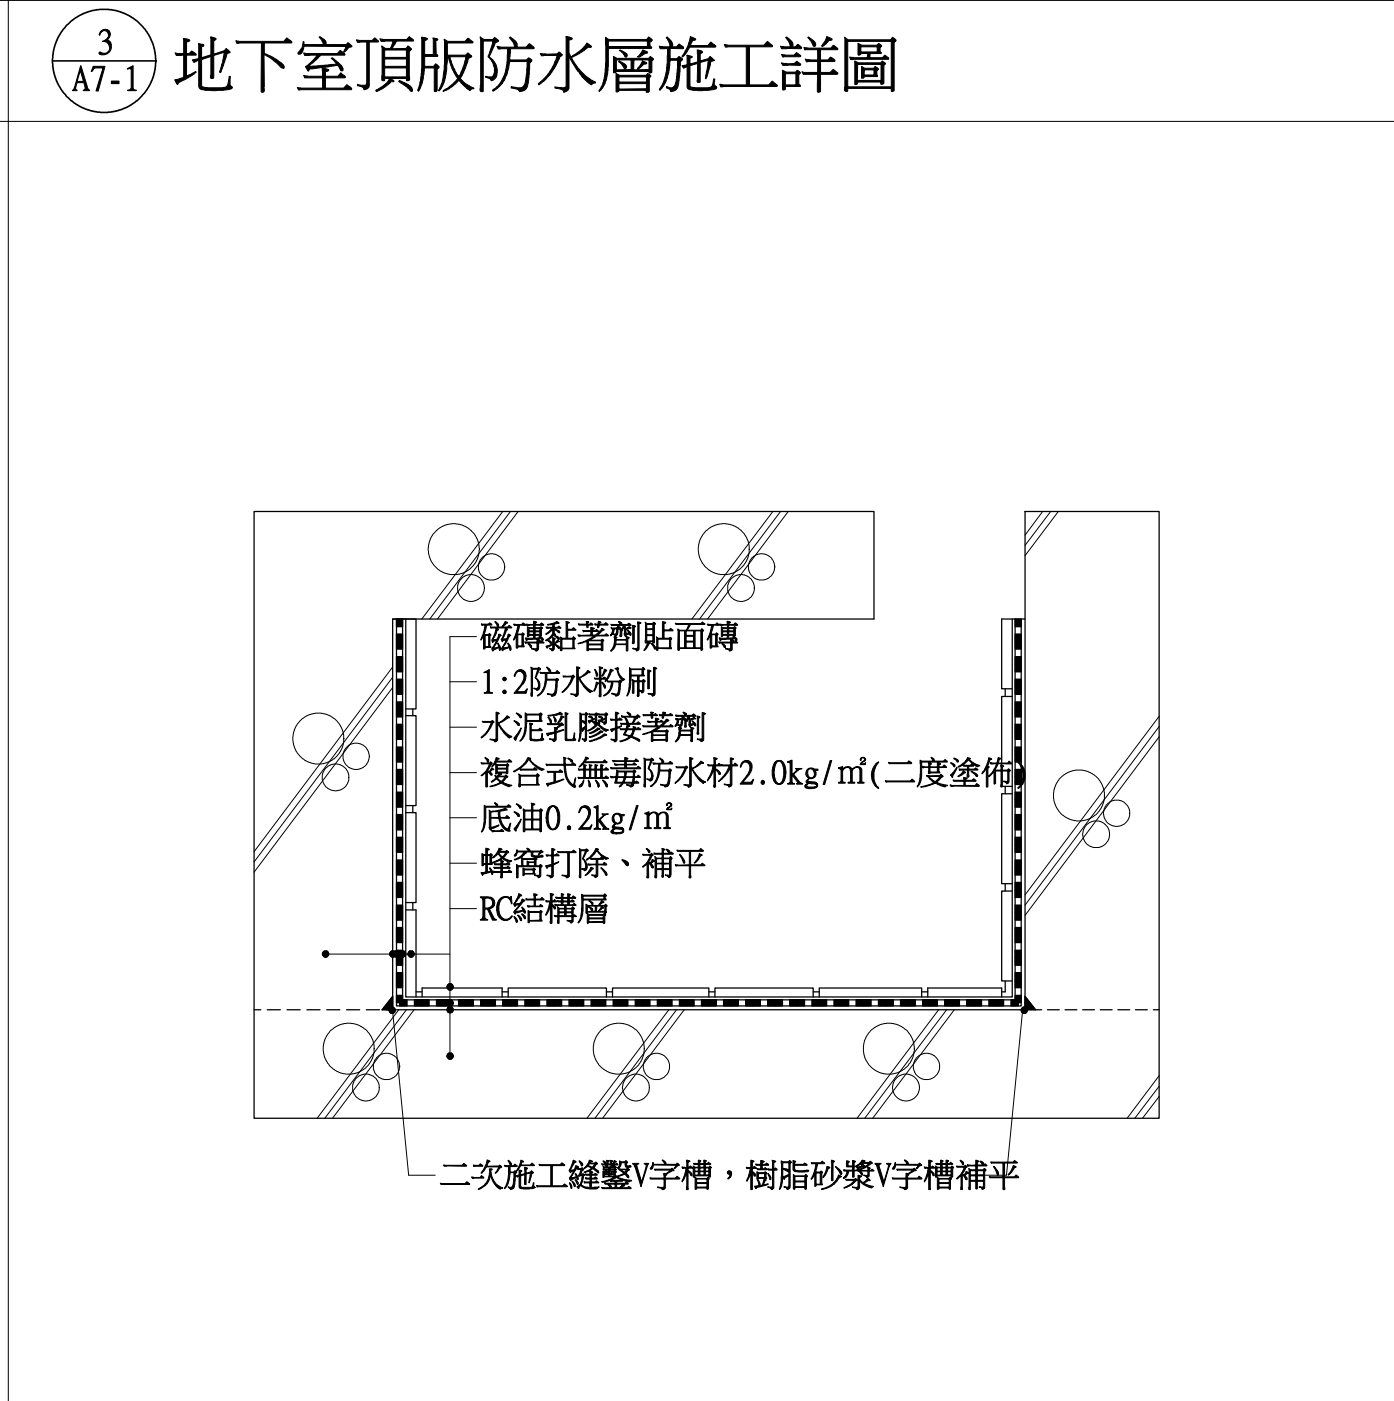
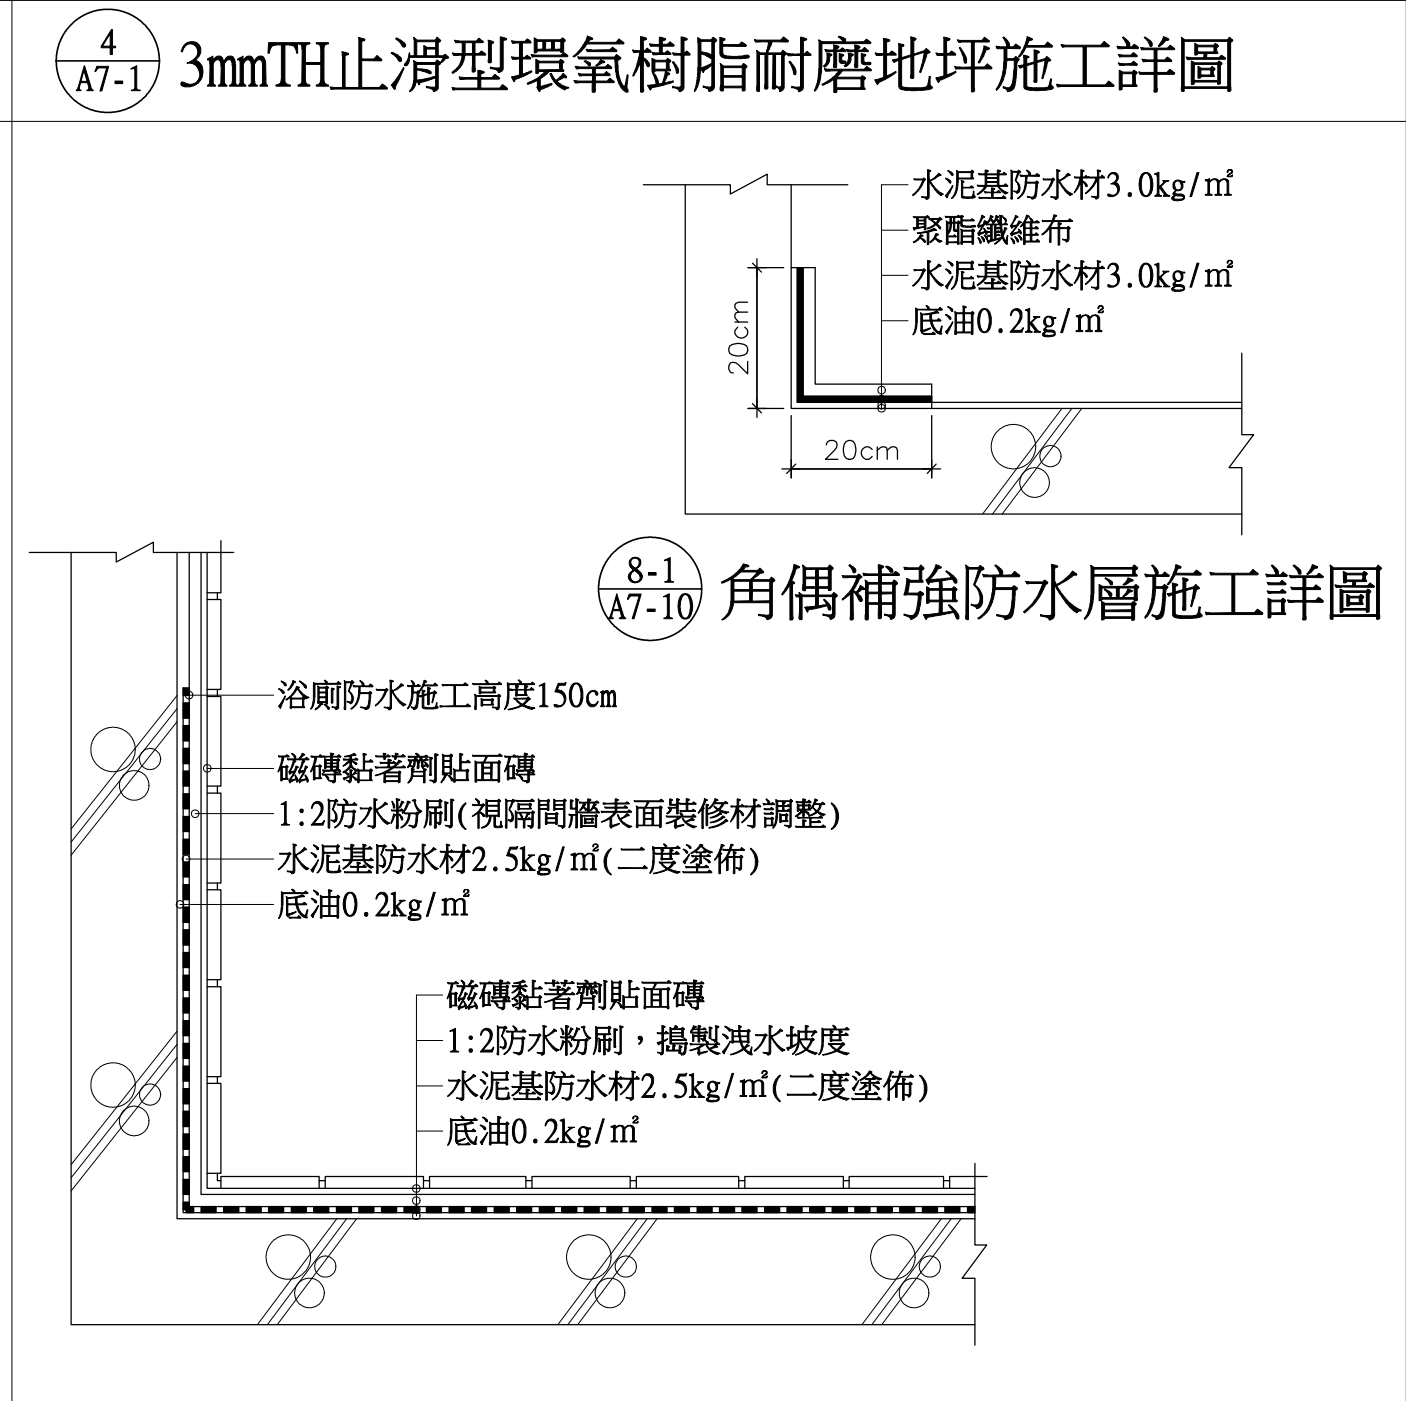
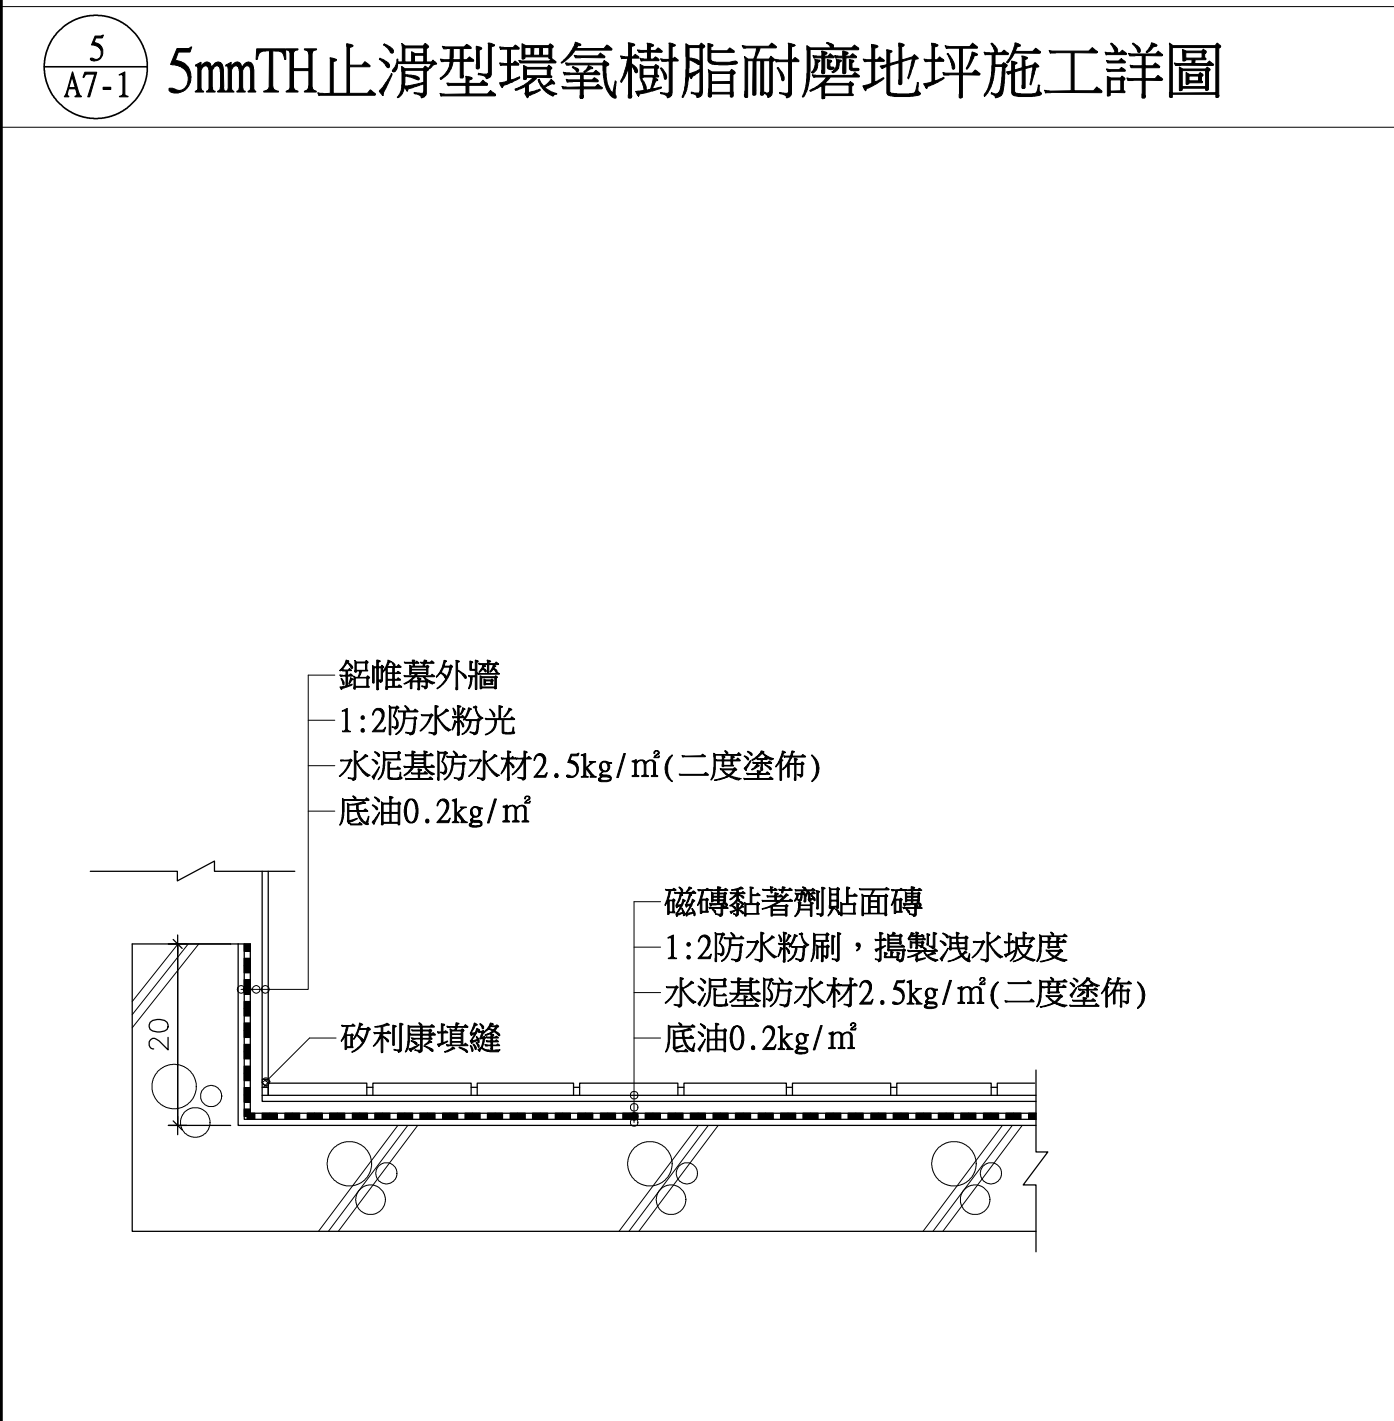
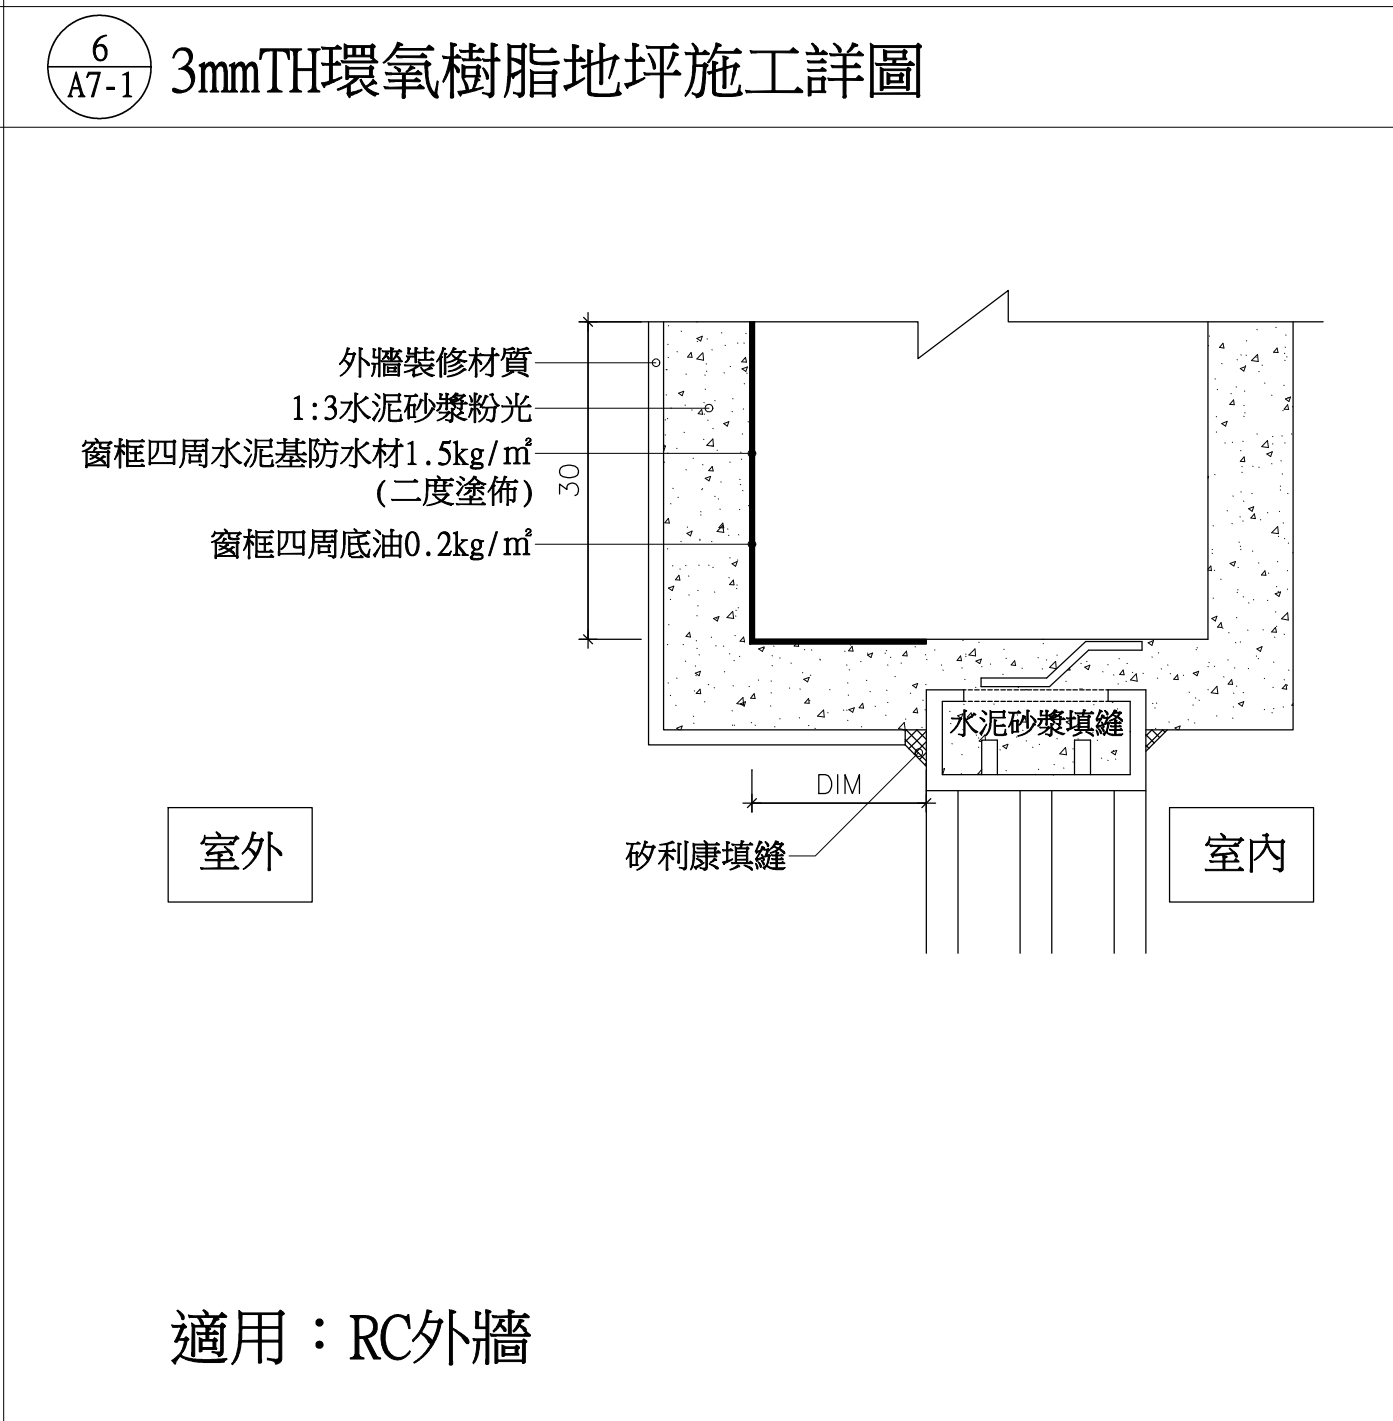
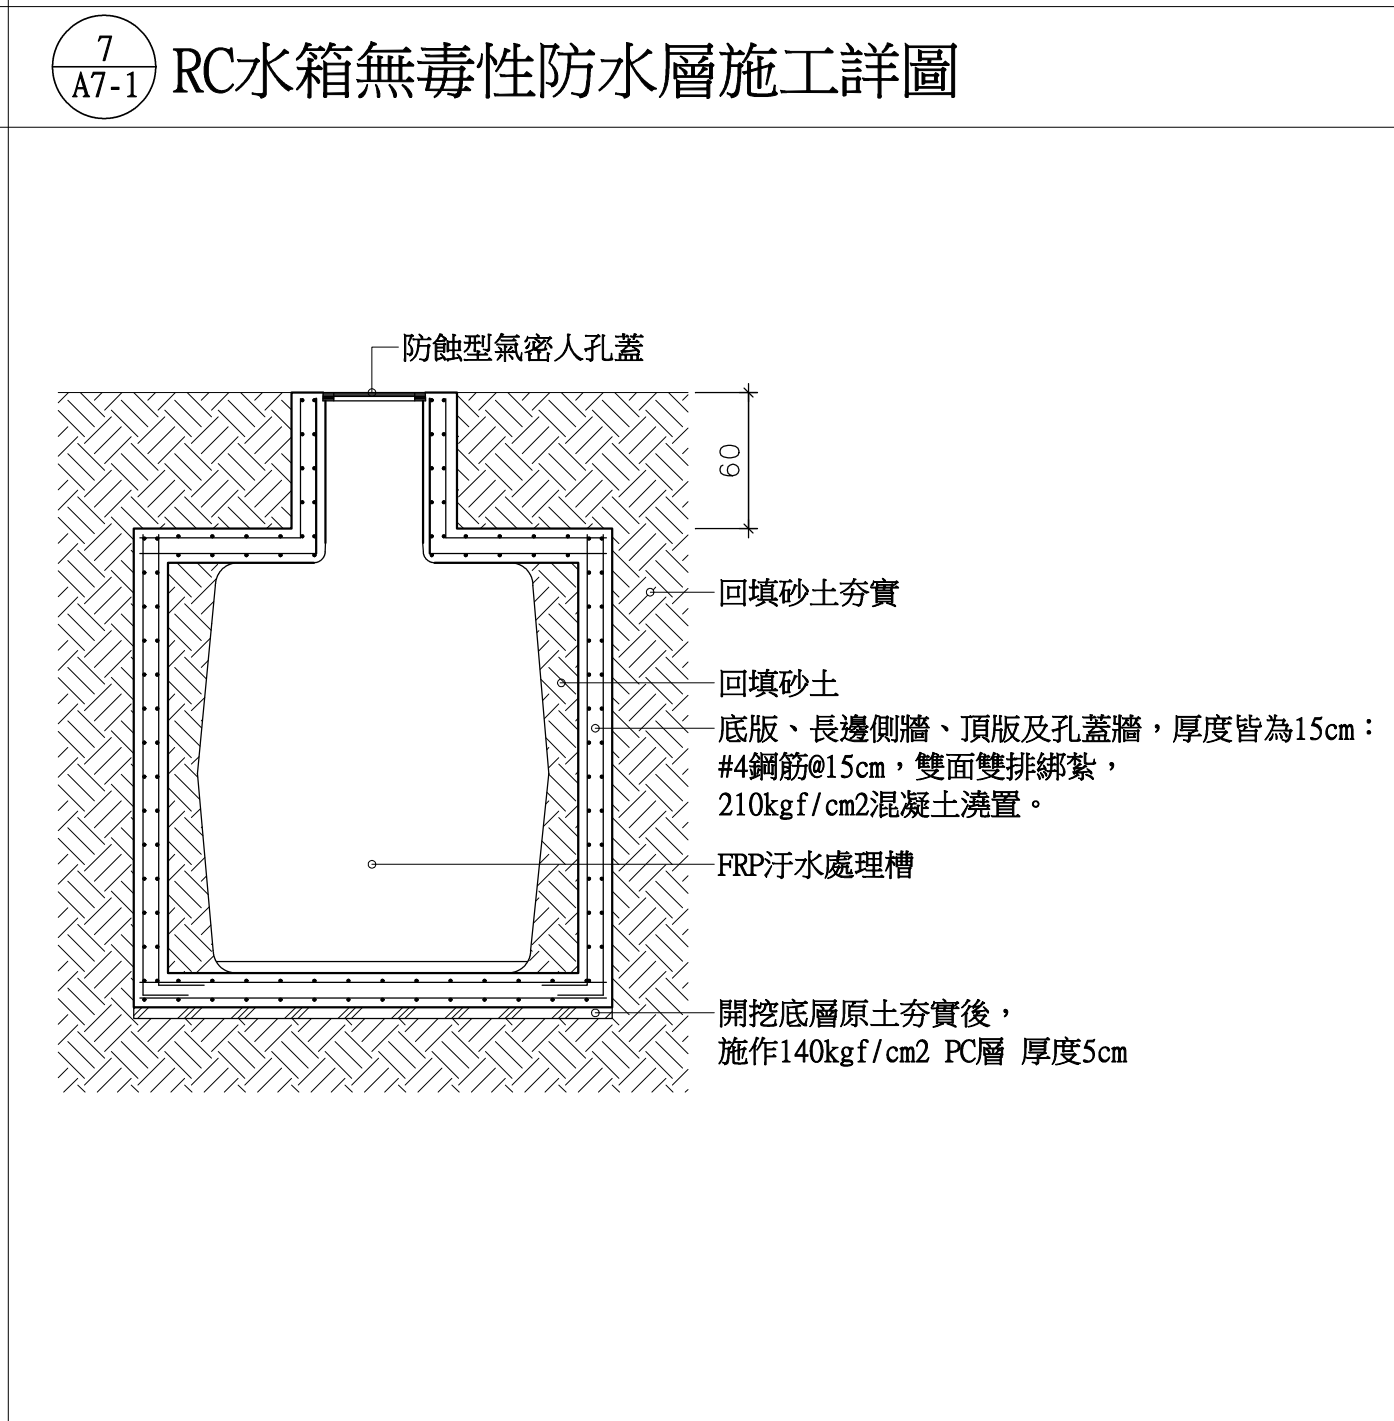
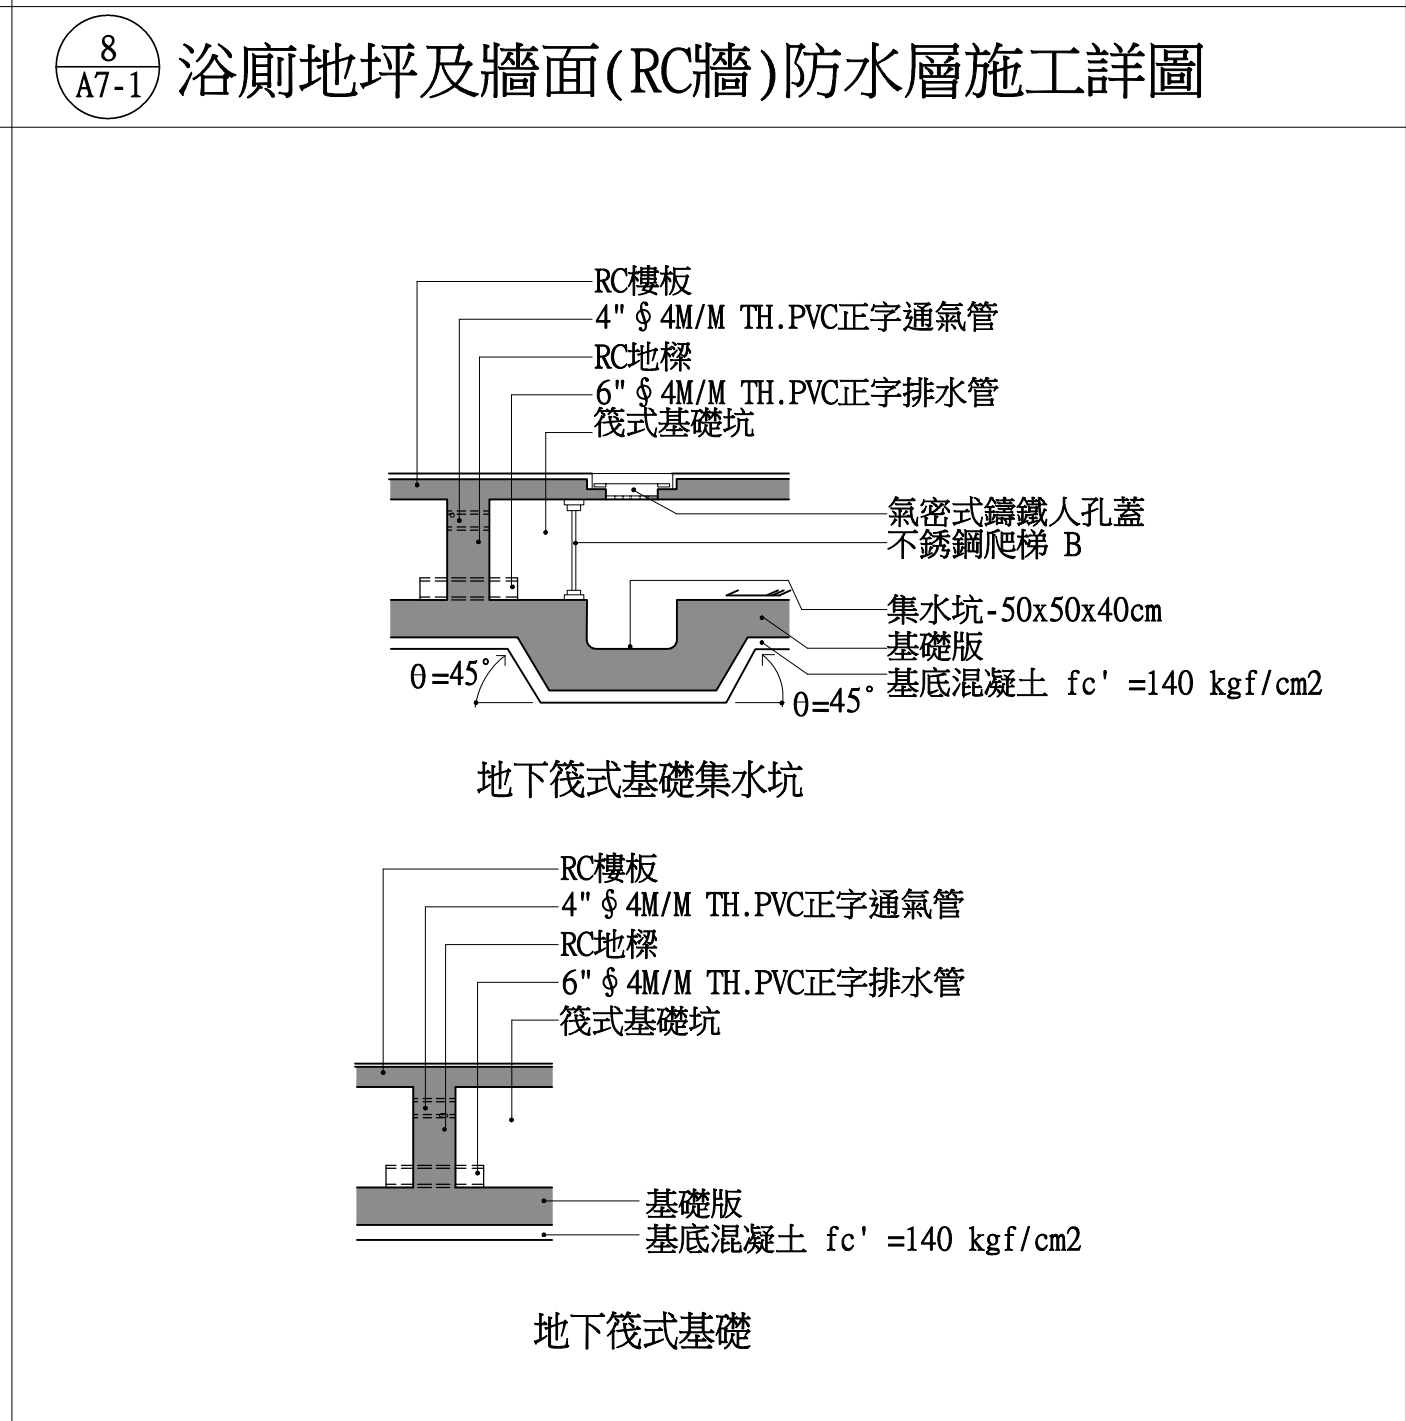
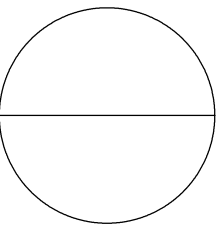


			
1 A7-1 地坪防潮層施工詳圖	2 A7-1 明挖處地下區域外牆防水層施工詳圖	3 A7-1 地下室頂版防水層施工詳圖	4 A7-1 3mmTH止滑型環氧樹脂耐磨地坪施工詳圖
			
5 A7-1 5mmTH止滑型環氧樹脂耐磨地坪施工詳圖	6 A7-1 3mmTH環氧樹脂地坪施工詳圖	7 A7-1 RC水箱無毒性防水層施工詳圖	8 A7-1 浴廁地坪及牆面(RC牆)防水層施工詳圖
			
9 A7-1 陽台及裝卸平台地坪及牆面防水層施工詳圖	10 A7-1 窗框四周 (30cm)防水層施工詳圖 單位 :cm	11 A7-1 污水處理槽RC防護體詳圖單位：cm	12 A7-1 地下筏式基礎集水坑詳圖

張 號 SHEET NO.	
	
工程名稱 PROJECT NAME	
樂迦再生科技股份有限公司 竹北生醫園區廠房新建工程	
圖 名 INDEX	
防水詳圖(一)	
彭 定 吉 建築師事務所 T.C.PENG ARCHITECT & ASSOCIATES 新竹市東大路三段453號 TEL: 5364542 FAX: 5362681 本圖說應配合其它施工說明及契約條件共為工程契約之一部份，有未一致之處，營造廠應遵從較嚴格規定或依建築師會同業主指定辦理，如有未盡事宜或未理解圖說之情形，營造廠應先徵詢建築師再行施工，施工時應注意所持用圖說應為最新修正之資料而據以施工，施工前所有尺寸應做現場核對。	
圖 號 DRAWING NO.	張 號 SHEET NO.
A7-1	
繪 圖 DRAWN BY	
設 計 DESIGNED BY	
建 築 師 ARCHITECT	
日 期 DATE	111.06
比 例 SCALE	A1 S:1/50 A3 S:1/100
修 正	REVISION
NO.	DATE
△	
△	
△	
業務號 JOB NO.	
簽	
證	