




斷面尺寸不得小於圖說，橫拉門配合安裝。

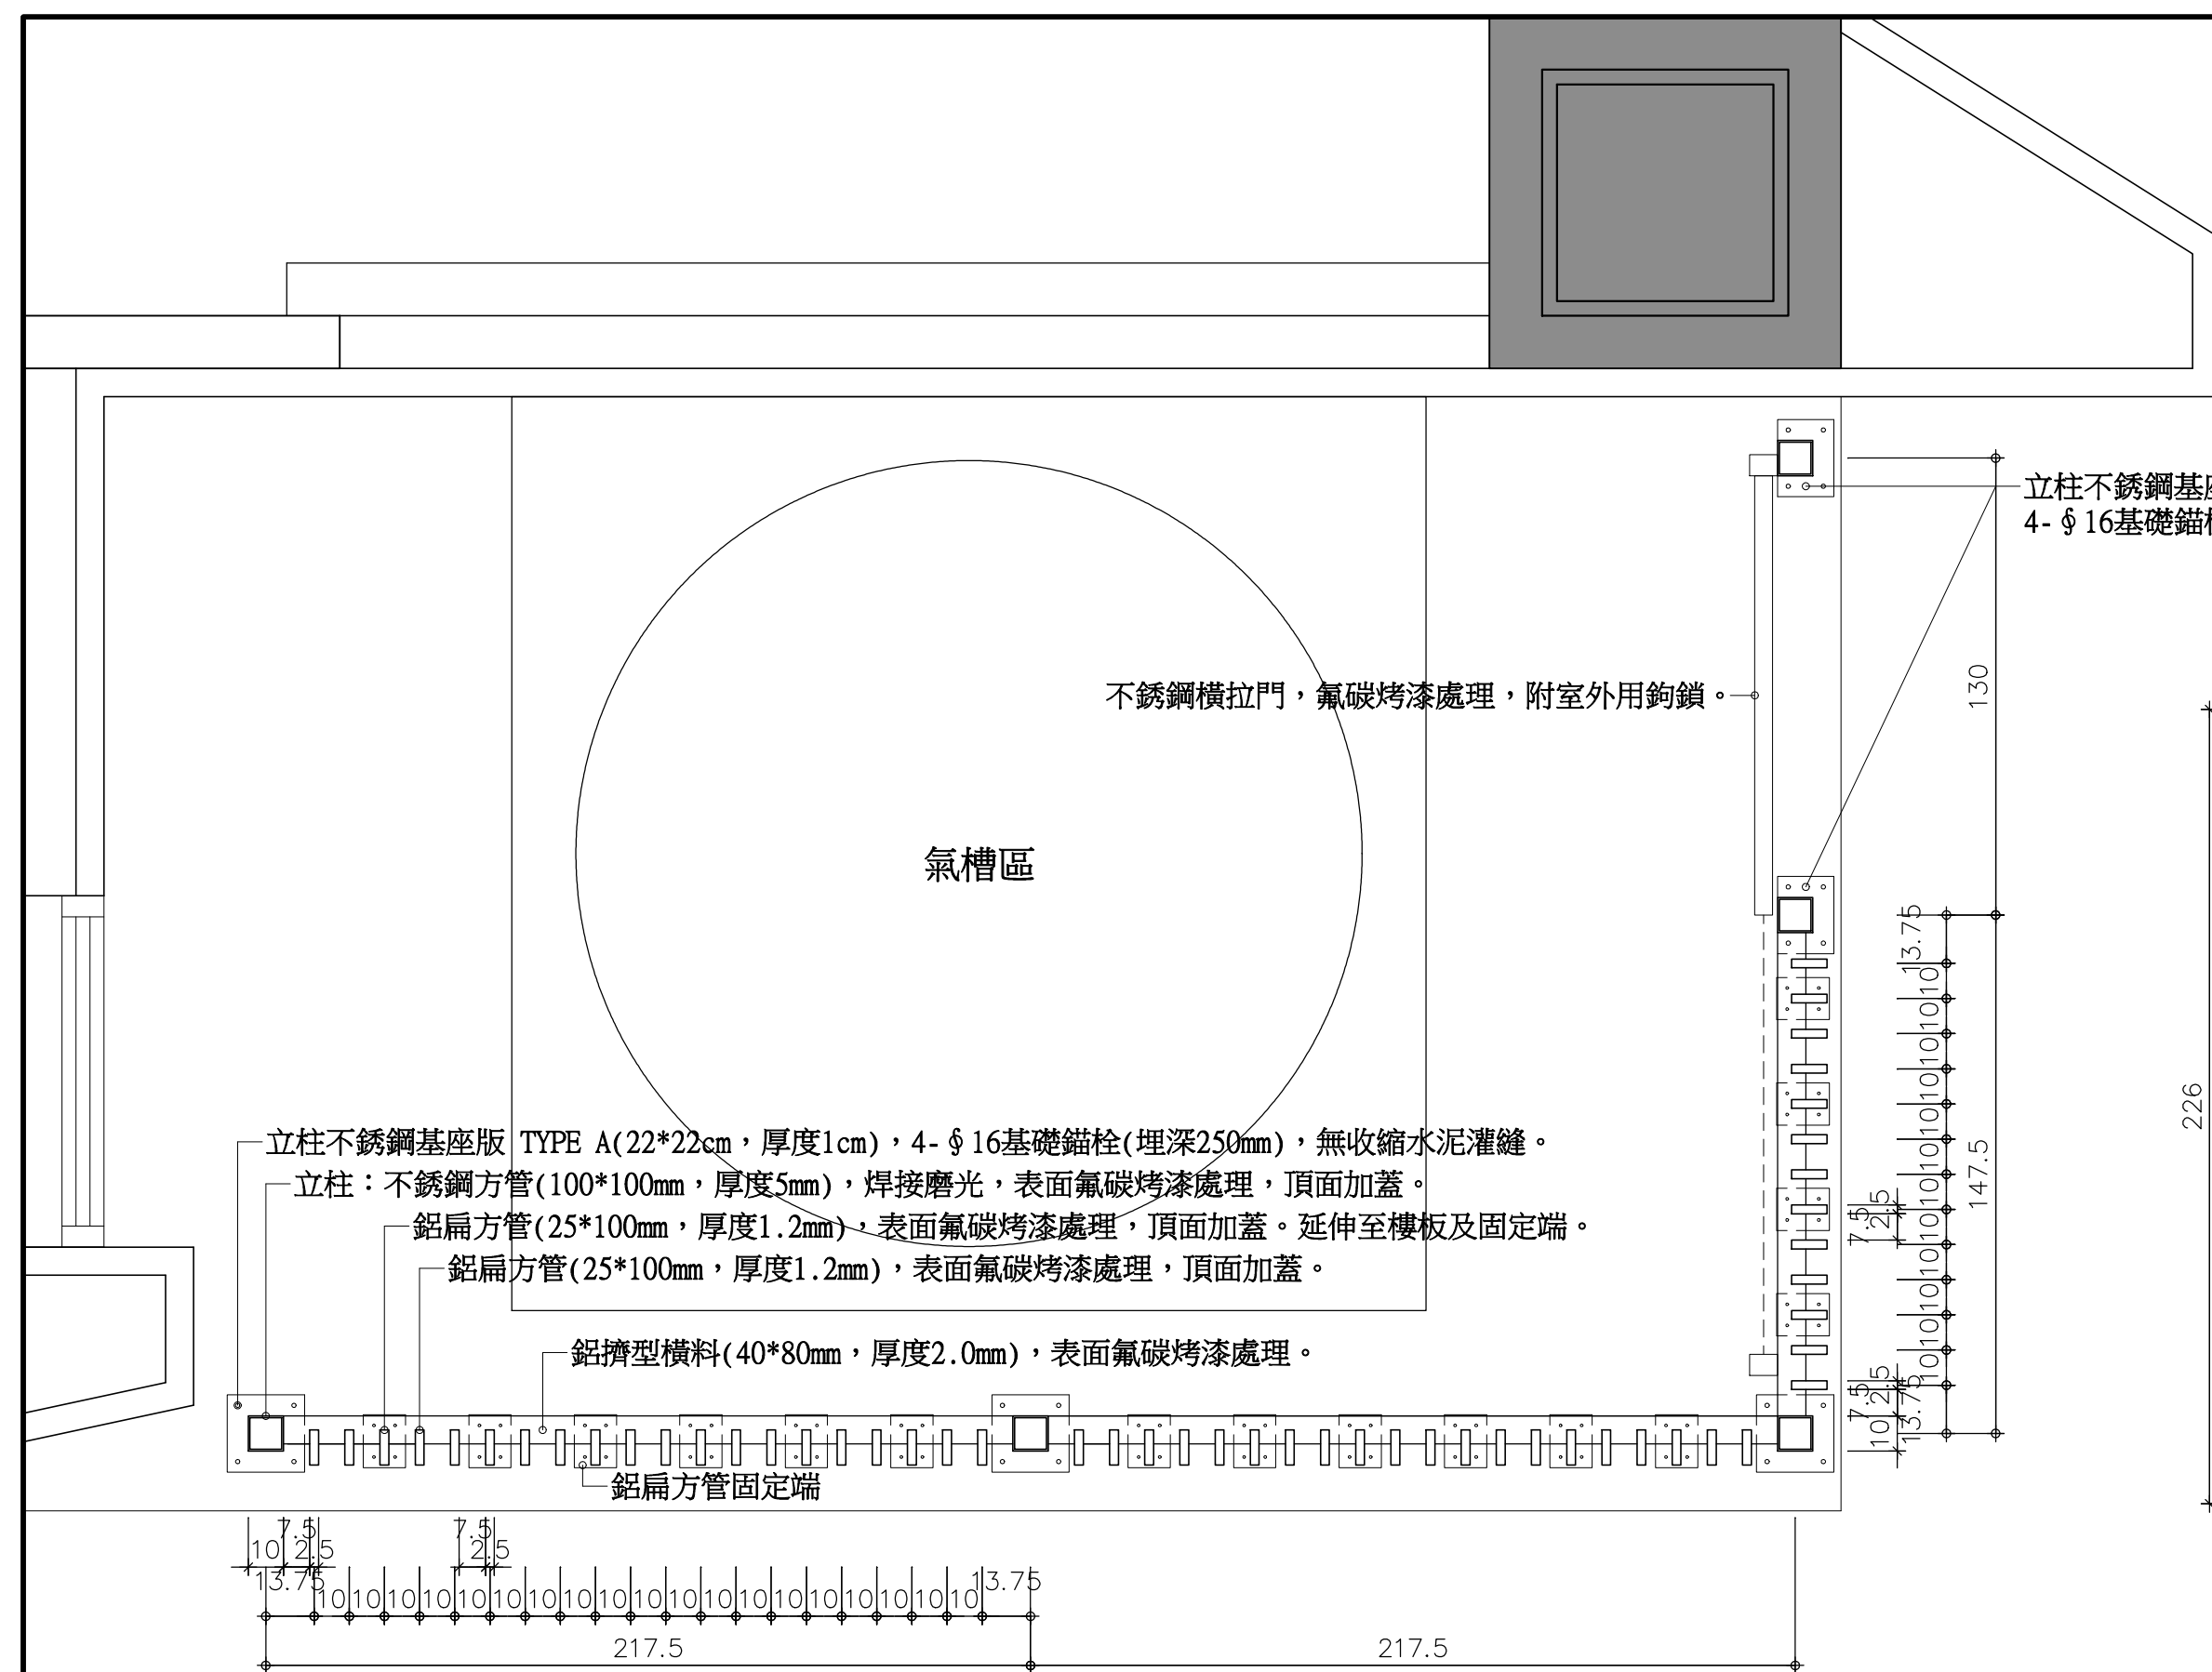


N  格柵牆平面圖

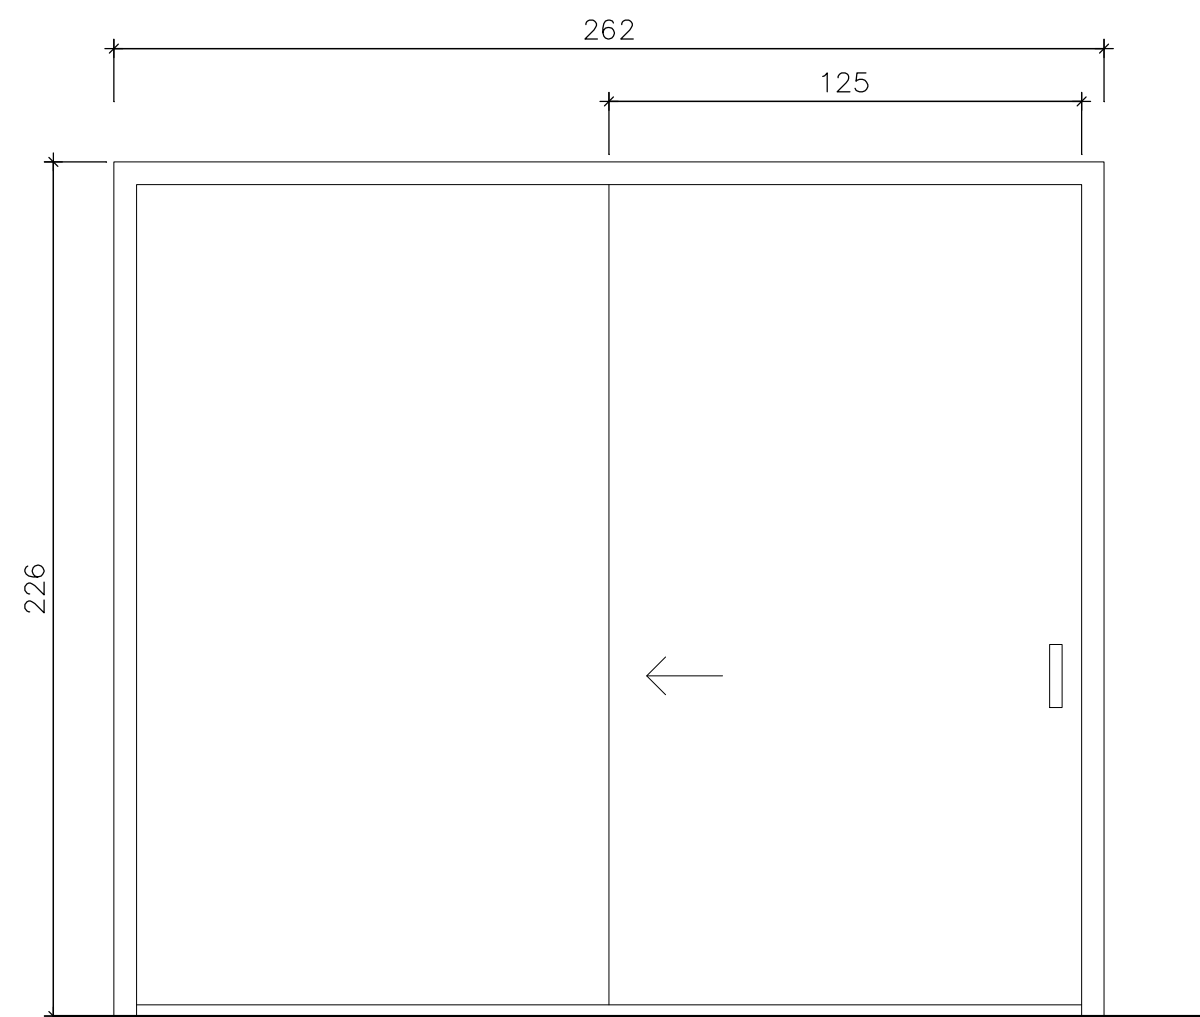


不銹鋼橫拉門，氟碳烤漆處理，附室外用鉤鎖。
固定在隔牆上，門框料採用擠型者外側須用ㄇ型不銹鋼板及矽利康收邊。

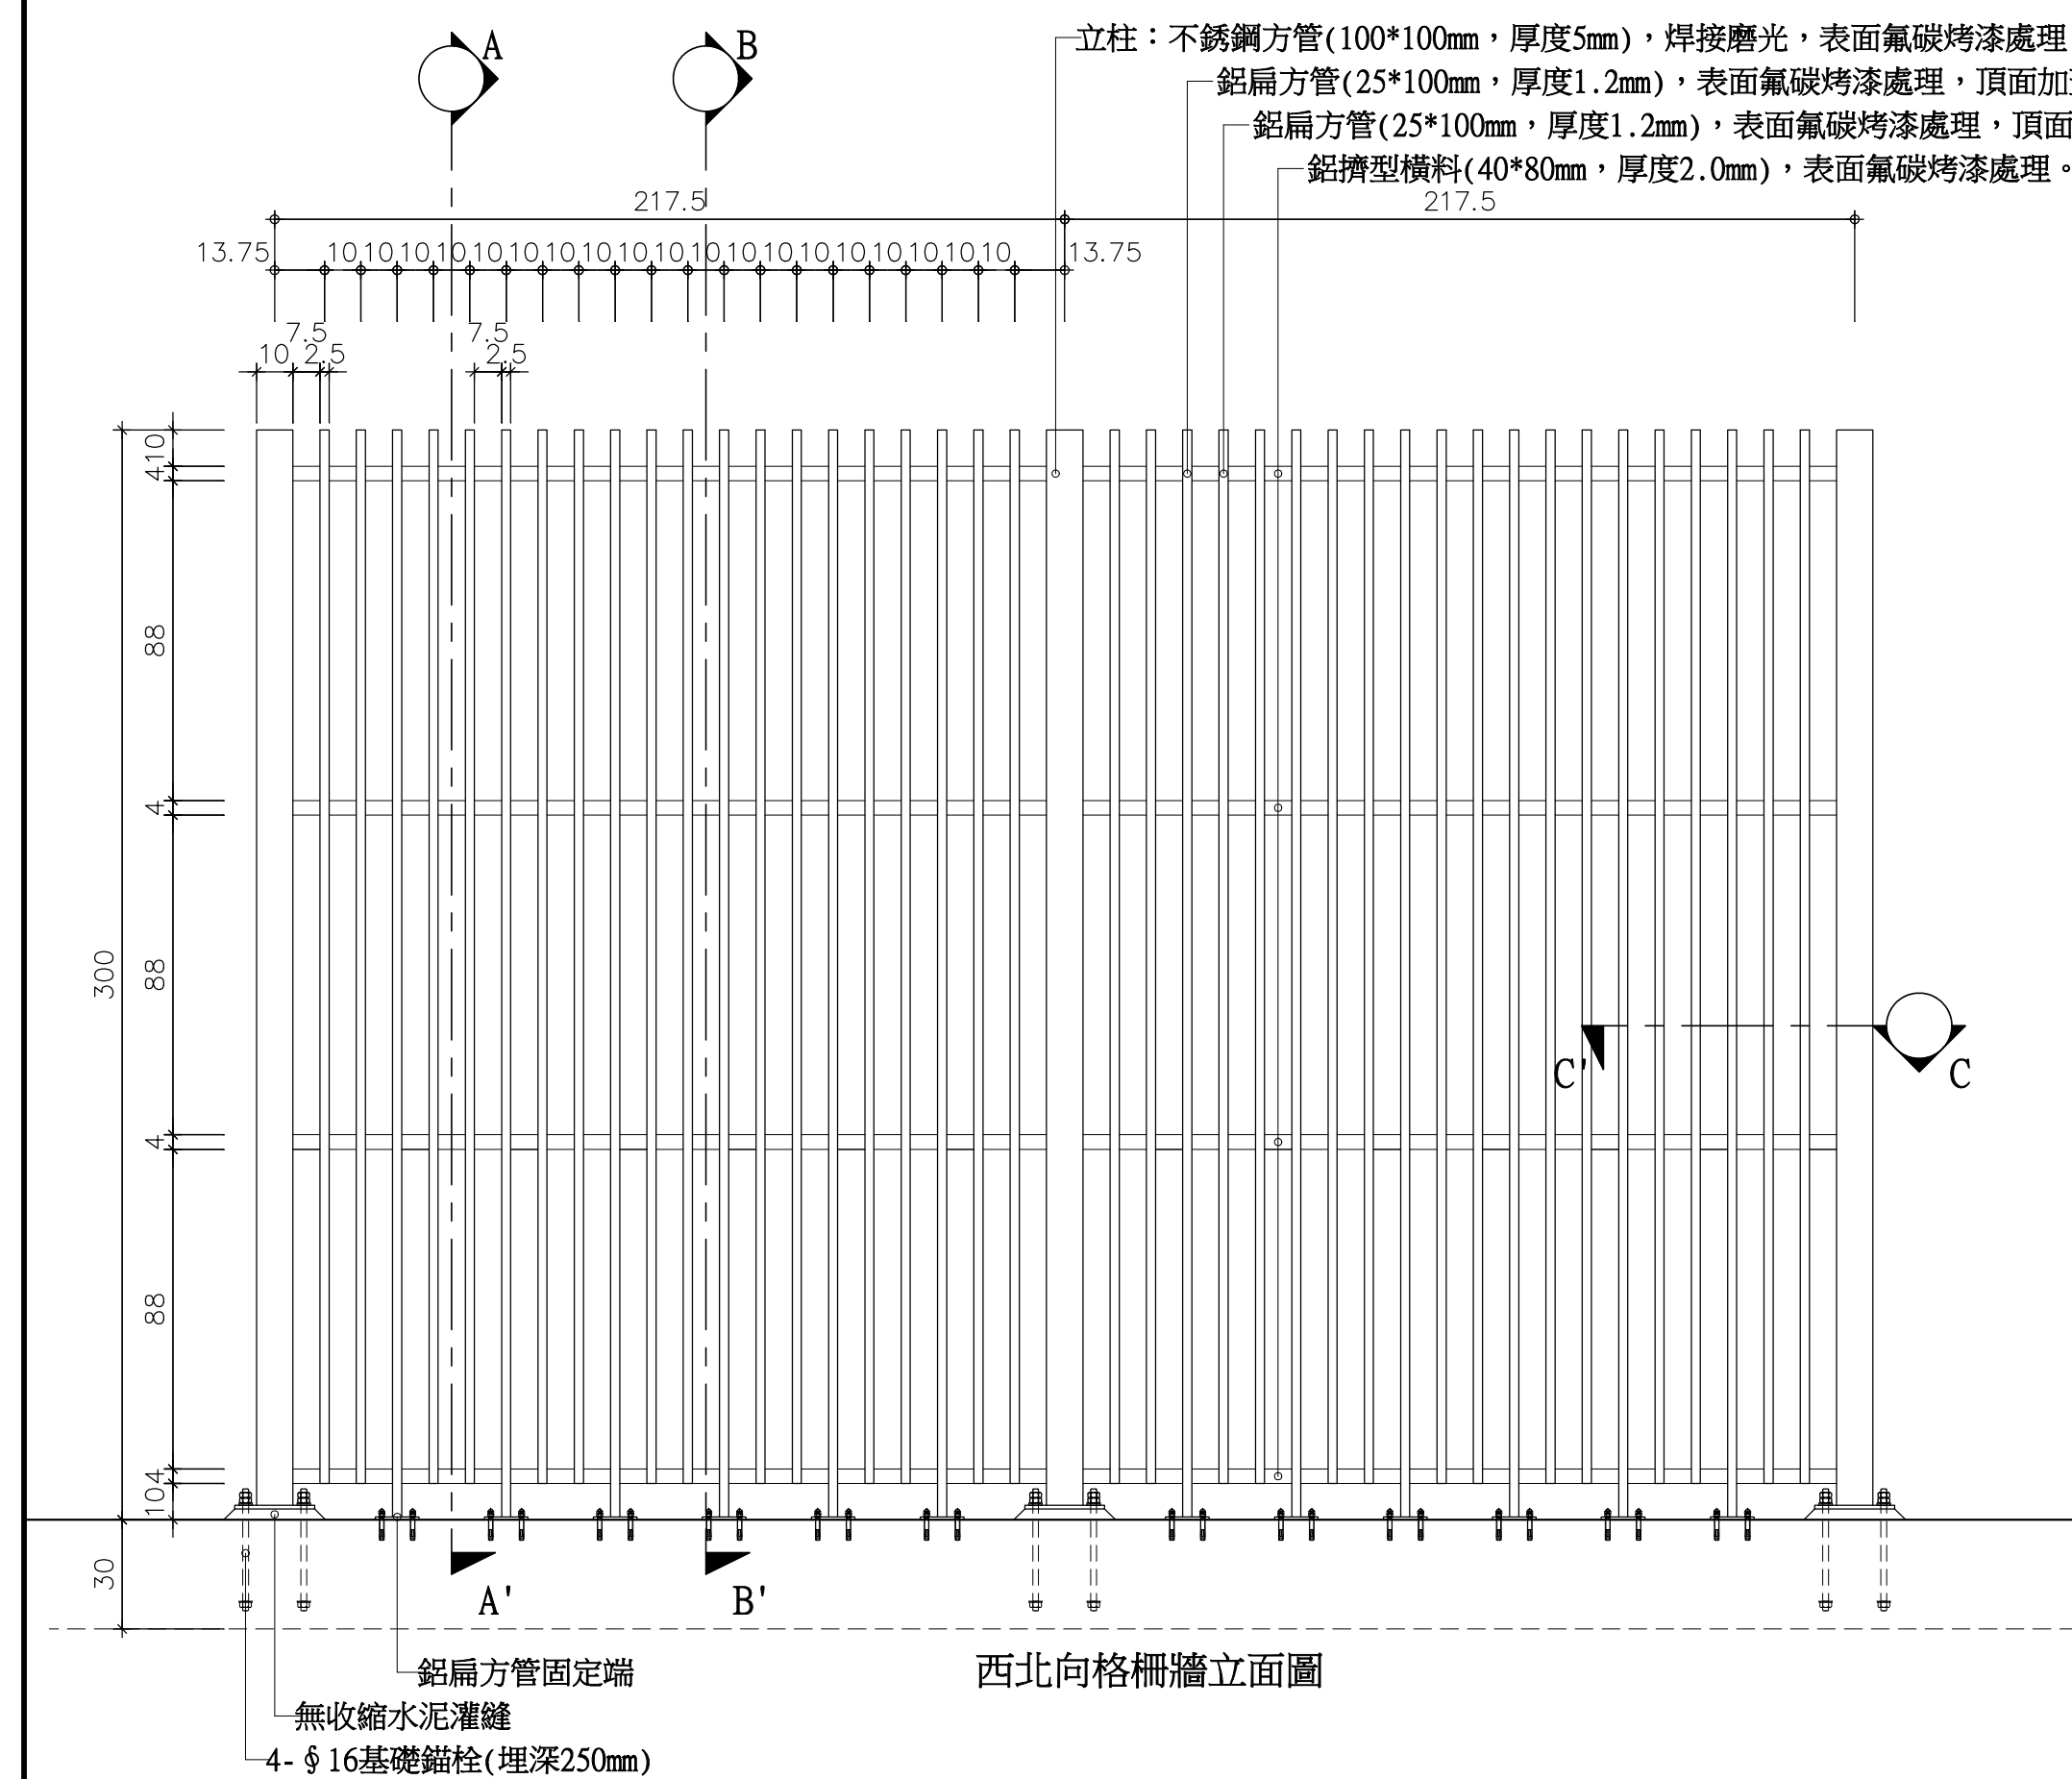

西北向格柵牆立面圖

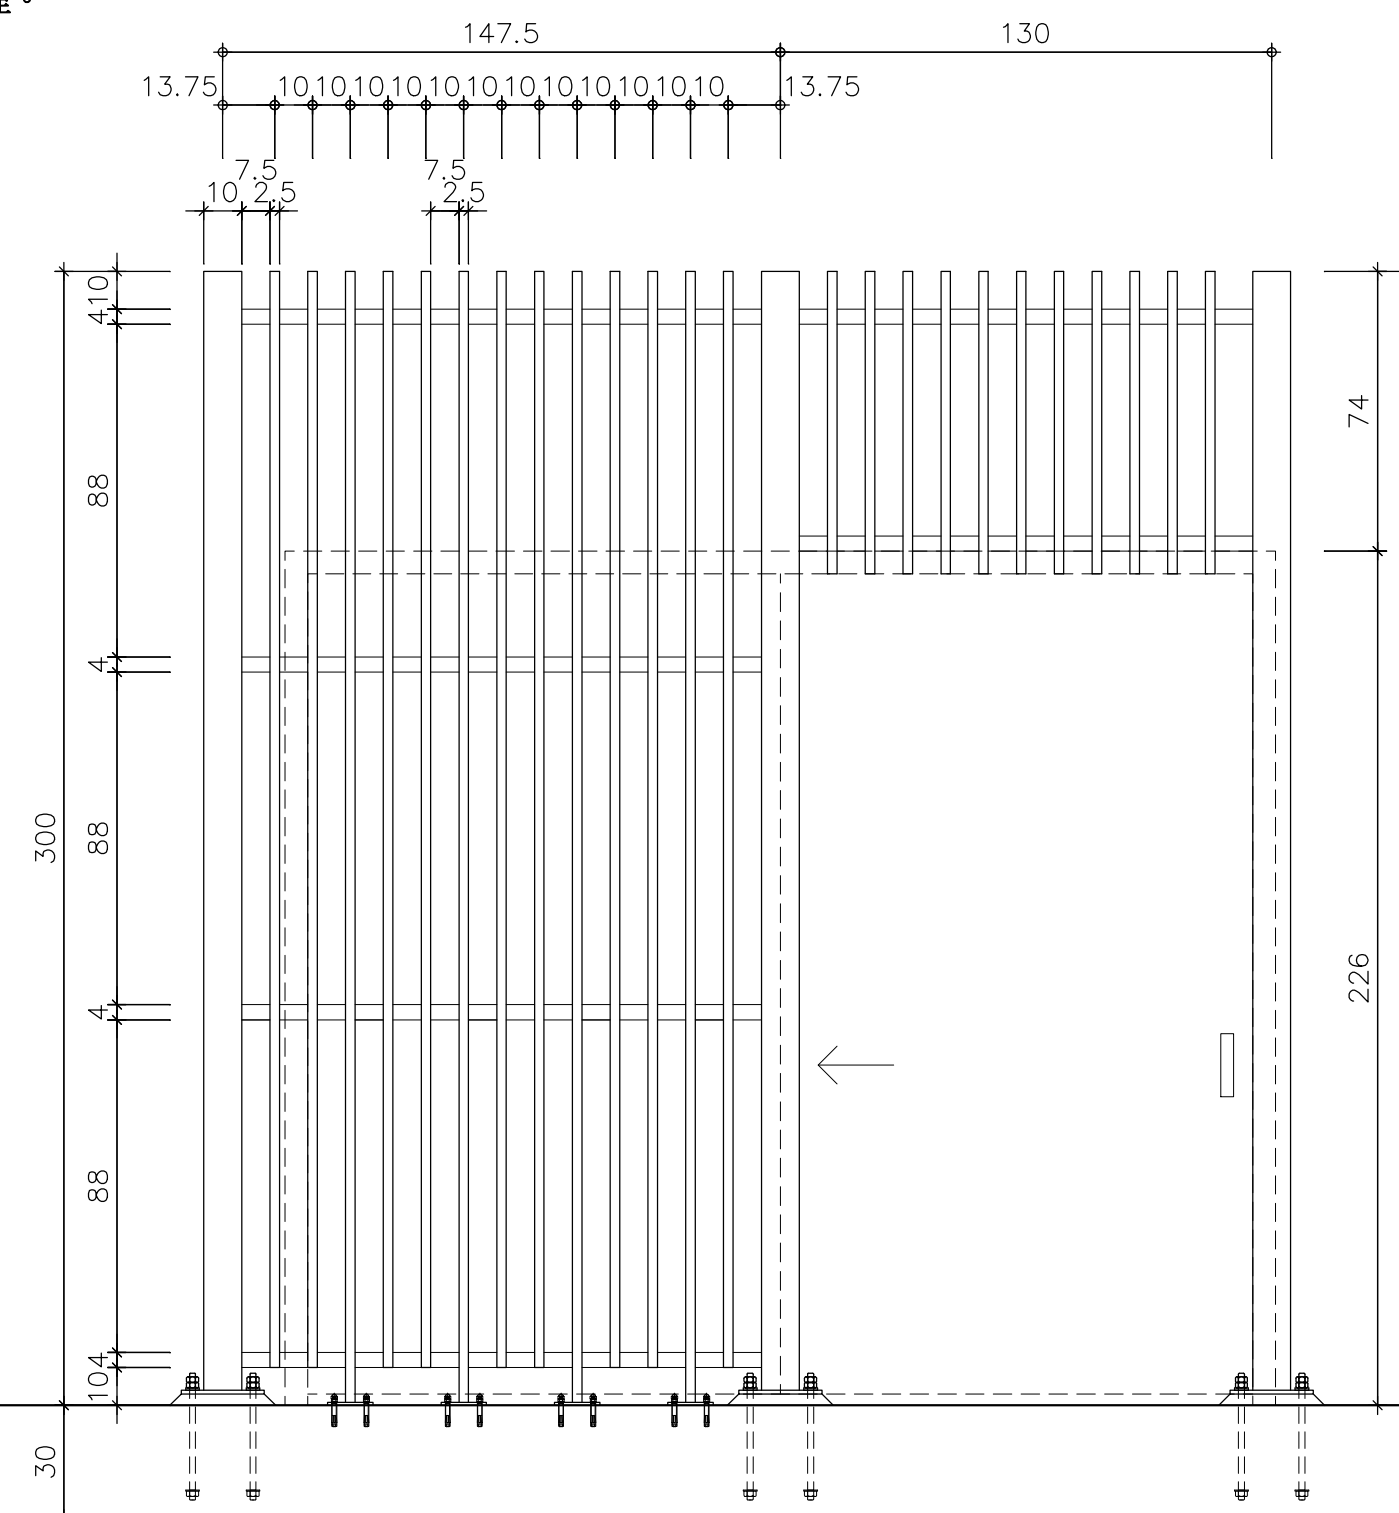


西南向格柵牆立面圖

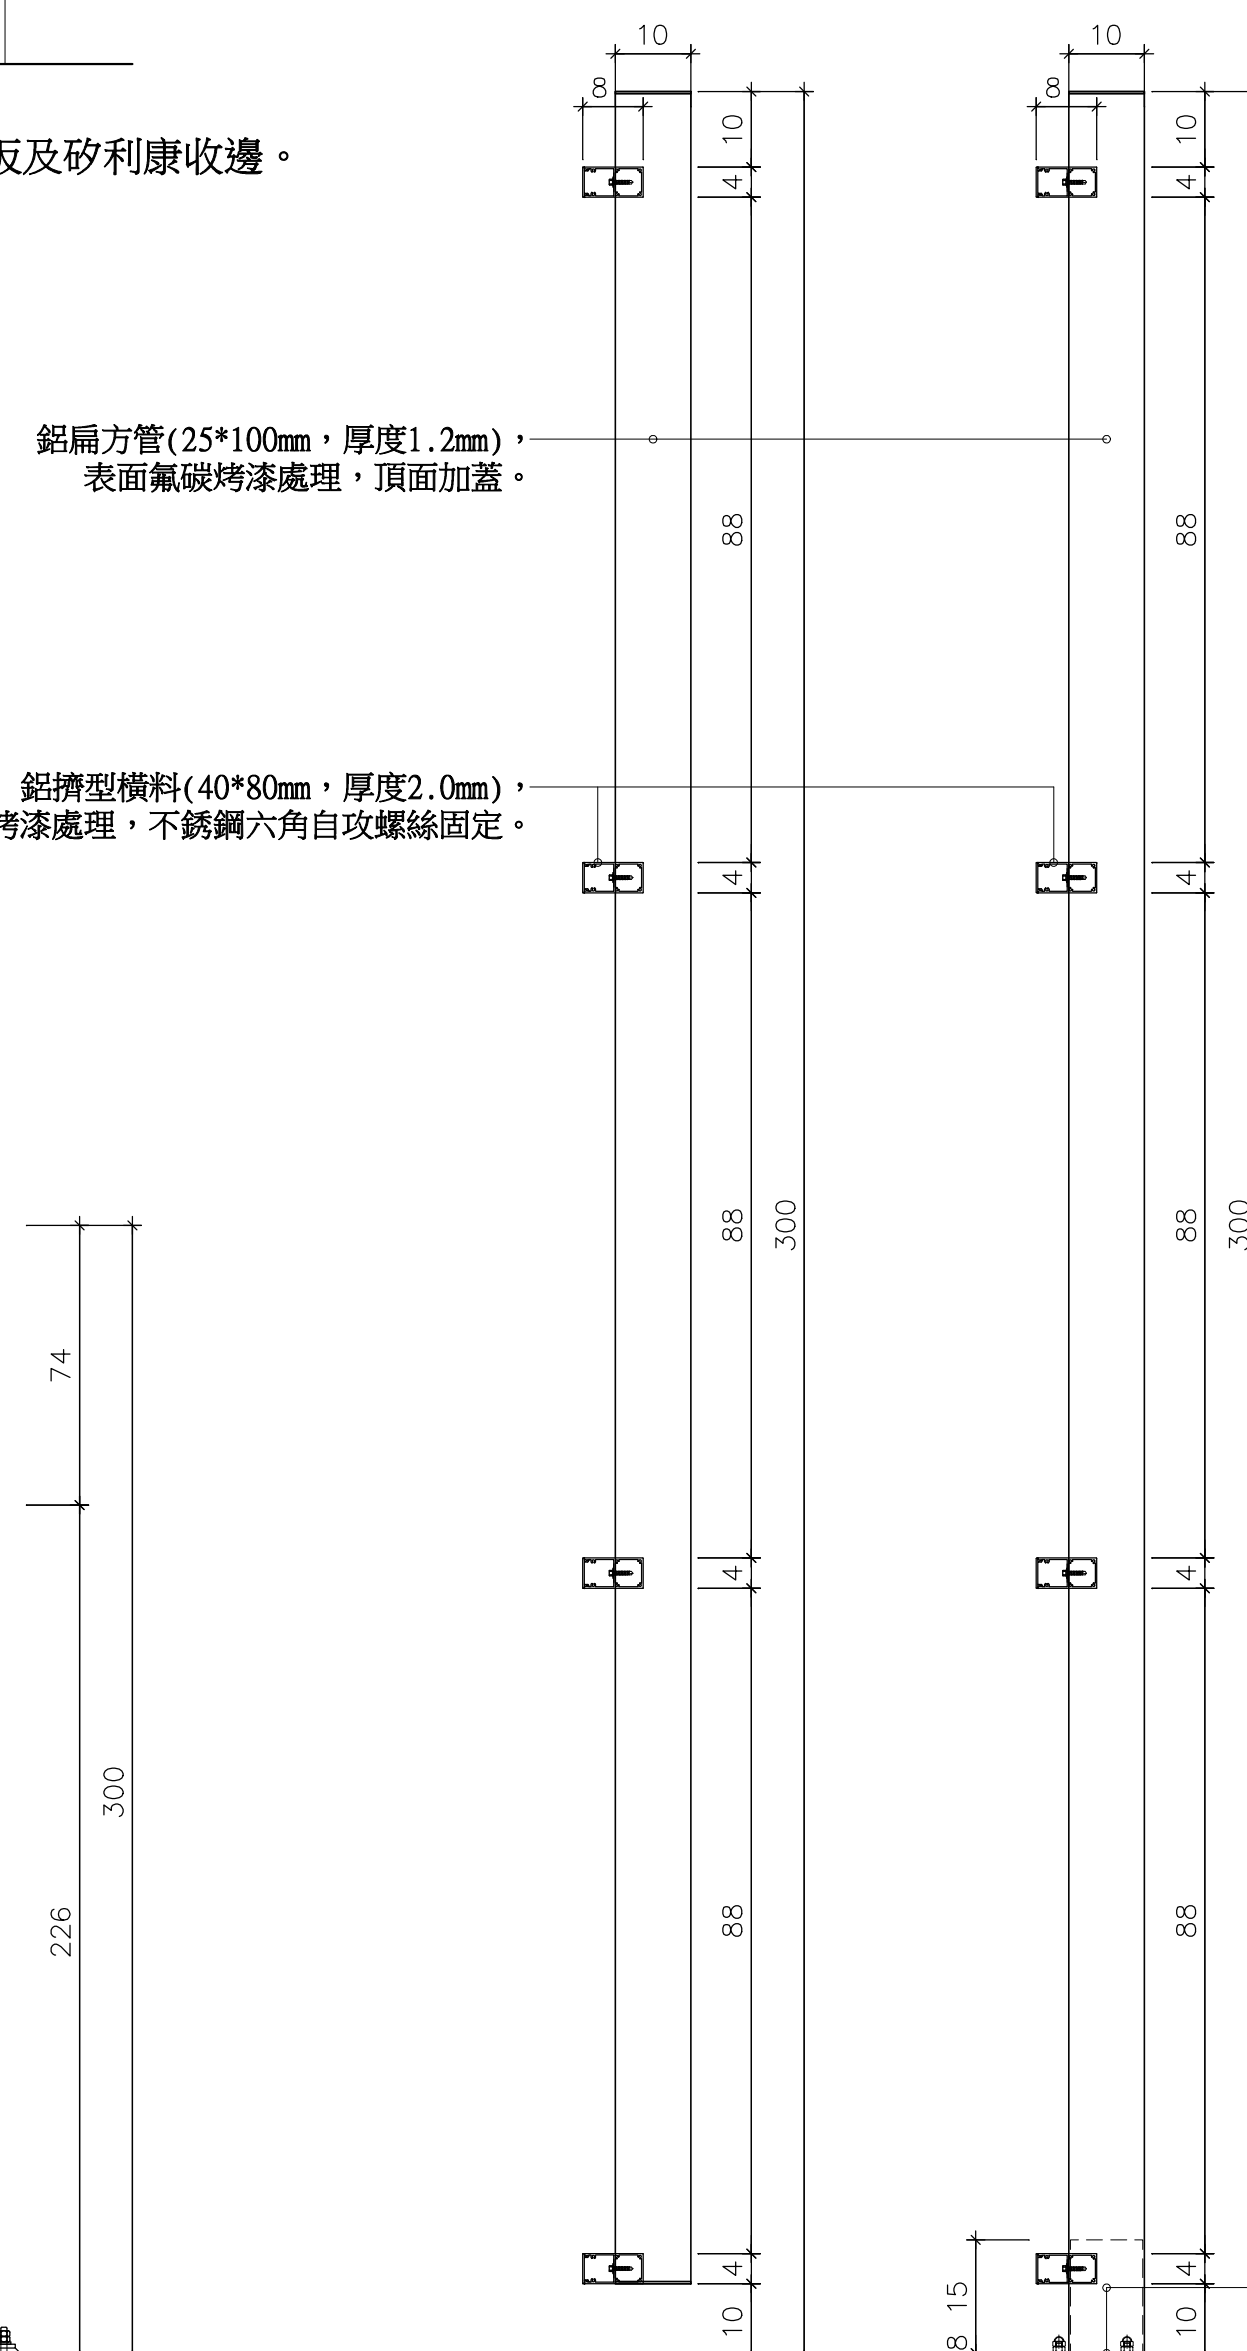


A-A'剖面圖


B-B' 剖面圖

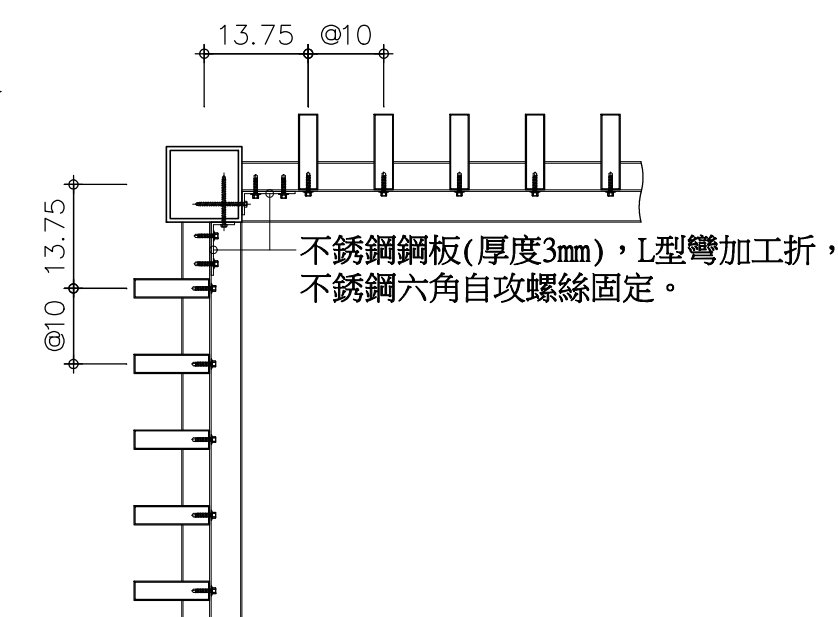


C-C' 平面圖

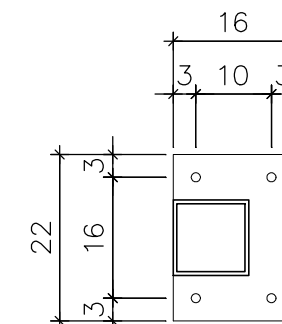


立柱不銹鋼基座版 TYPE B

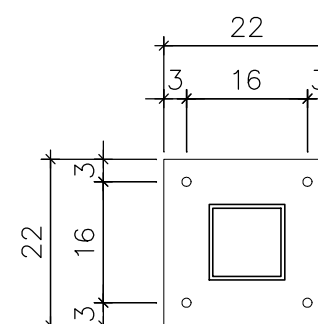

立柱不銹鋼基座版 TYPE A

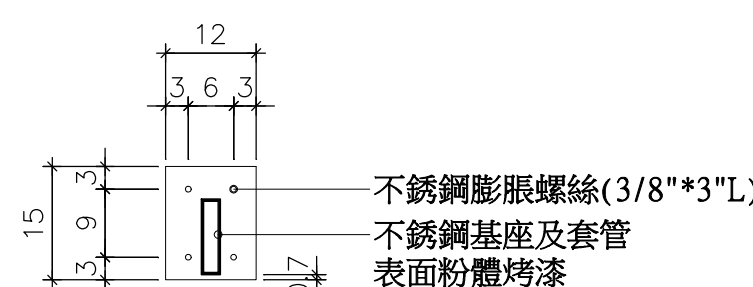

鋁扁方管固定端平面圖

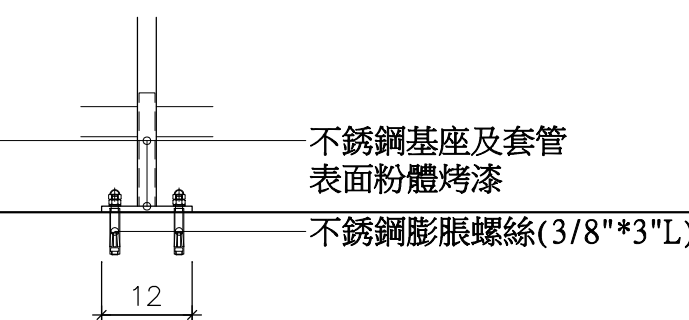

鋁扁方管固定端立面圖

張 號		SHEET NO.	
工程名稱		PROJECT NAME	
竹北生醫園區廠房新建工程 樂迦再生科技股份有限公司			
圖 名		INDEX	
氣槽區格柵牆詳圖			
彭 定 吉 建築師事務所 T.C.PENG ARCHITECT & ASSOCIATES 新竹市東大路三段453號 TEL: 5364542 FAX: 5362681 本圖說應配合其它施工說明及契約條件共為工程契約之一部份，有未一致之處，營造廠應遵從較嚴格規定或依建築師會同業主指定辦理，如有未盡事宜或未理解圖說之情形，營造廠應先徵詢建築師再行施工，施工時應注意所持用圖說應為最新修正之資料而據以施工，施工前所有尺寸應做現場核對。			
圖 號 DRAWING NO.		張 號 SHEET NO.	
A7-10			
繪 圖 DRAWN BY			
設 計 DESIGNED BY			
建築師 ARCHITECT			
日 期 DATE		111.07	
比 例 SCALE		A1 S: 1/20 A3 S: 1/40	
修 正		REVISION	
NO.	DATE	REVISION	
△			
△			
△			
業務號 JOB NO.			
簽			
證			