






17590 - 522022630148

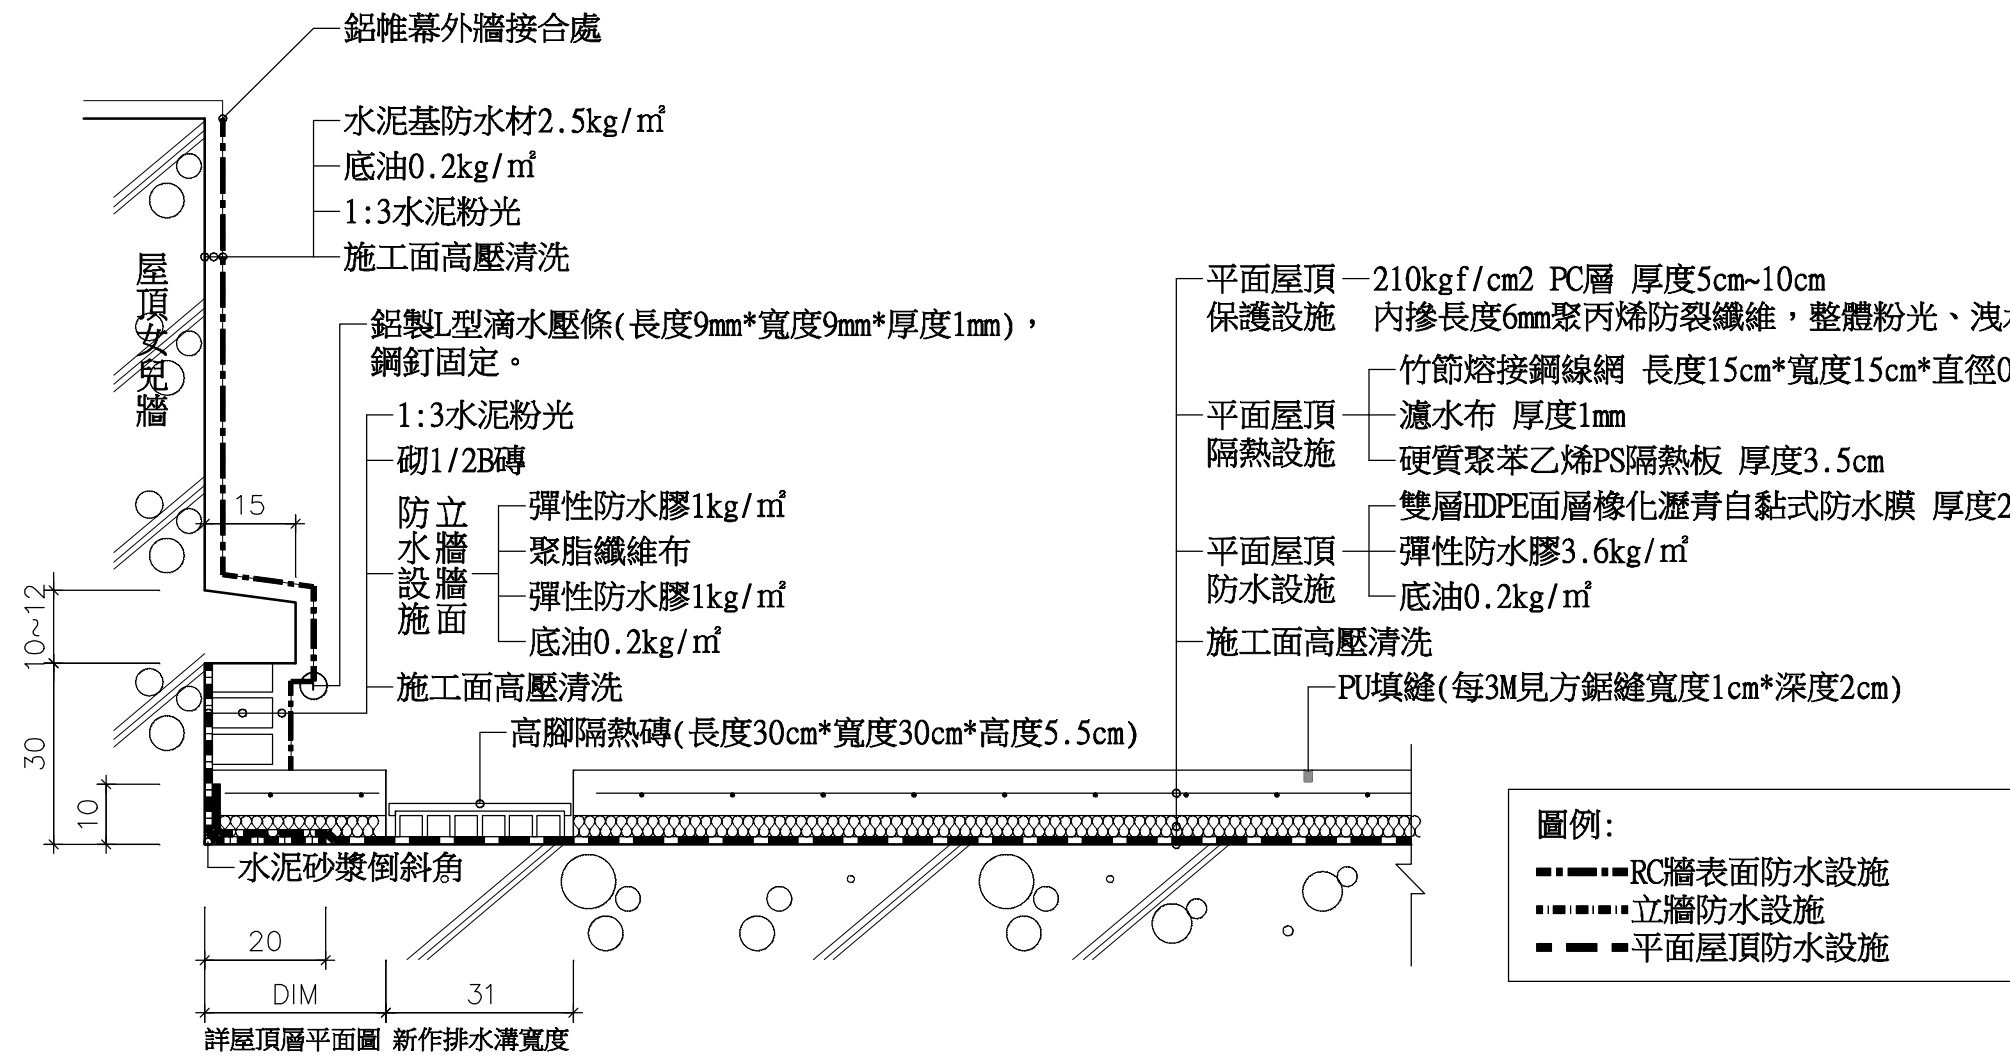


女兒牆側有無設排水溝詳圖

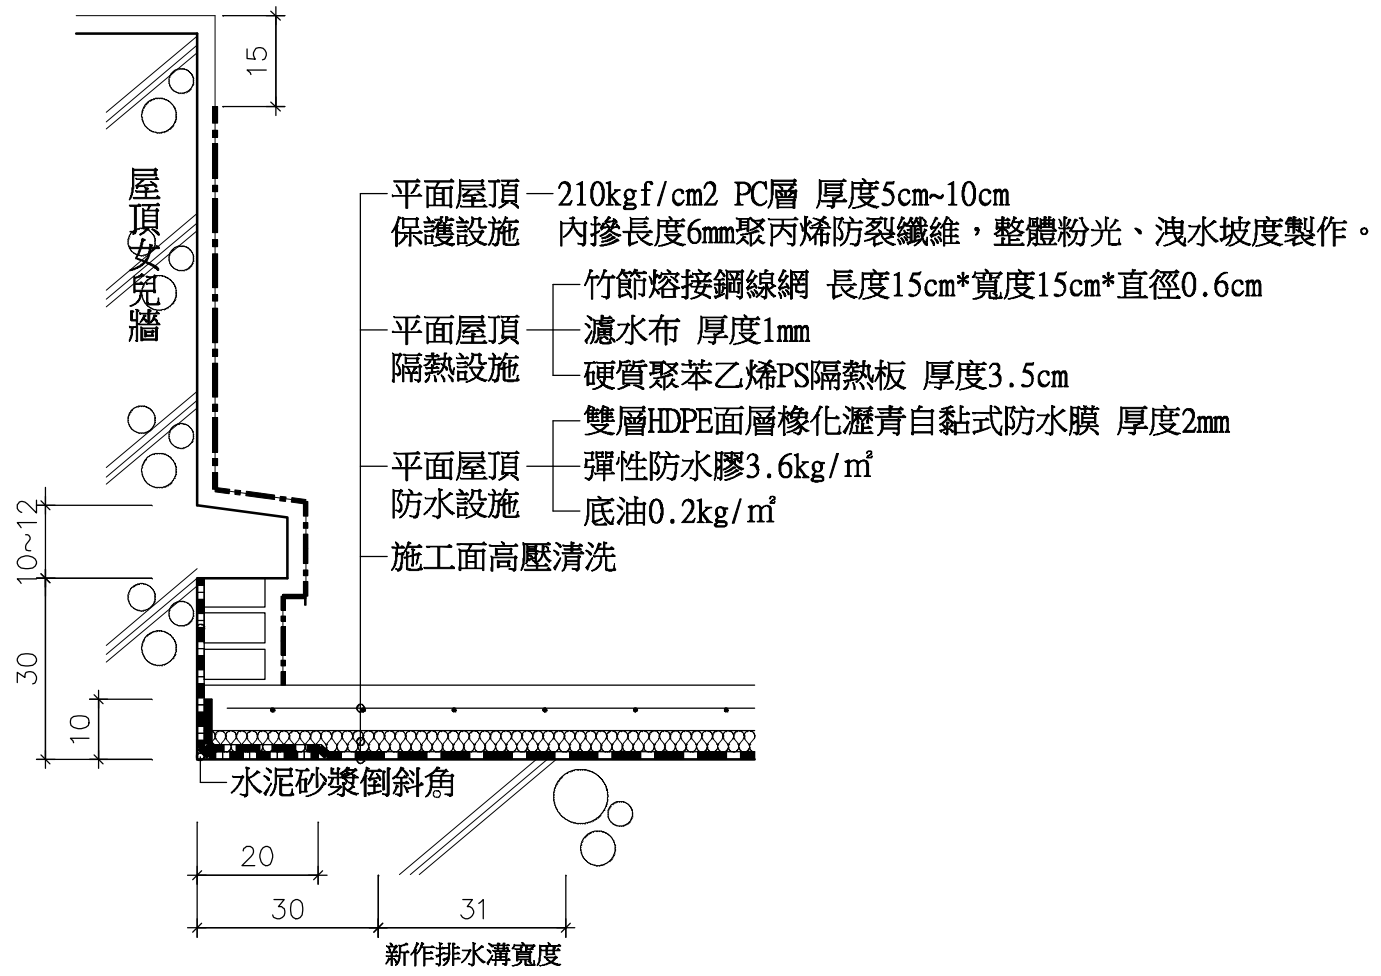

女兒牆側無設置排水溝詳圖

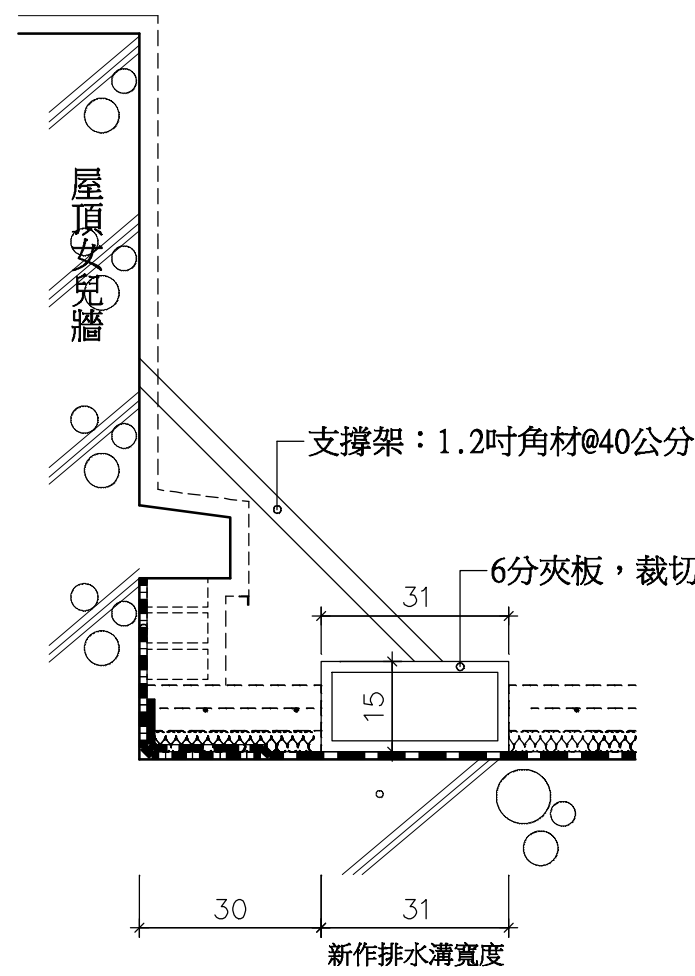



女兒牆側地坪新作排水溝模板組立示意圖

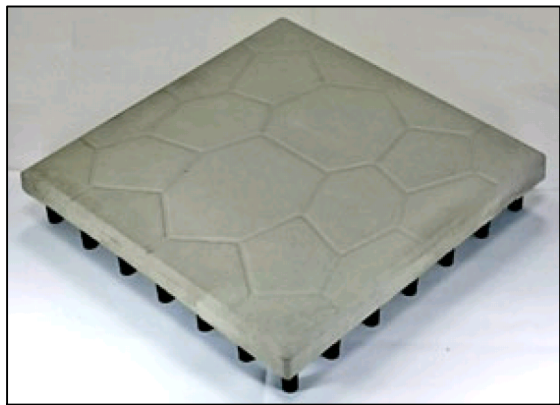


高腳隔熱磚材料說明:
規格: 規格: 長度30cm*寬度30cm*高度5.5cm
說明: 說明: 以混凝土製作成型, 成一水泥板厚約2cm, 49支PE支架厚度3.5cm之高腳。

1 A7-2 平面屋頂防水設施、隔熱設施、地坪保護層及RC女兒牆內牆表面防水詳圖 單位 :cm


平面屋頂防水設施、保護及隔熱層設施

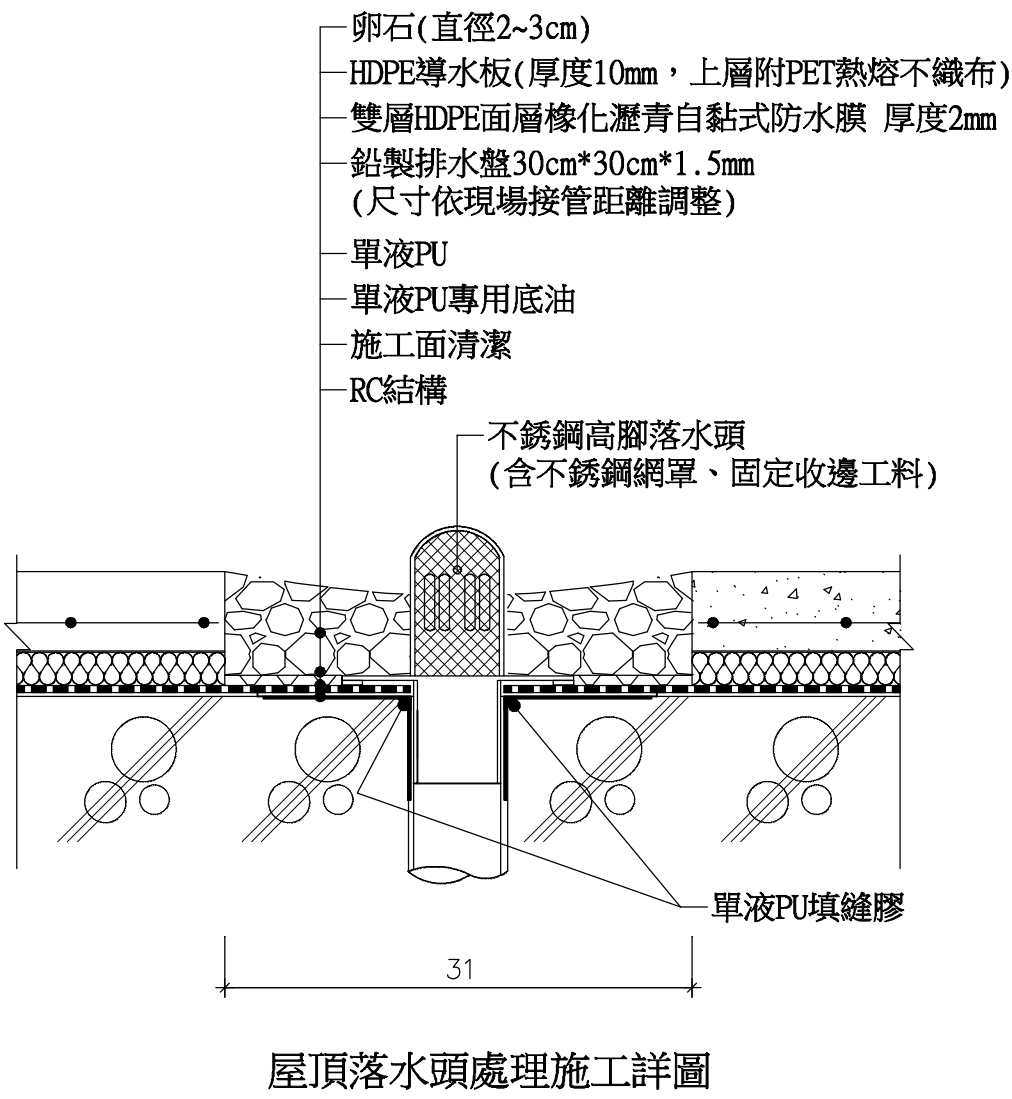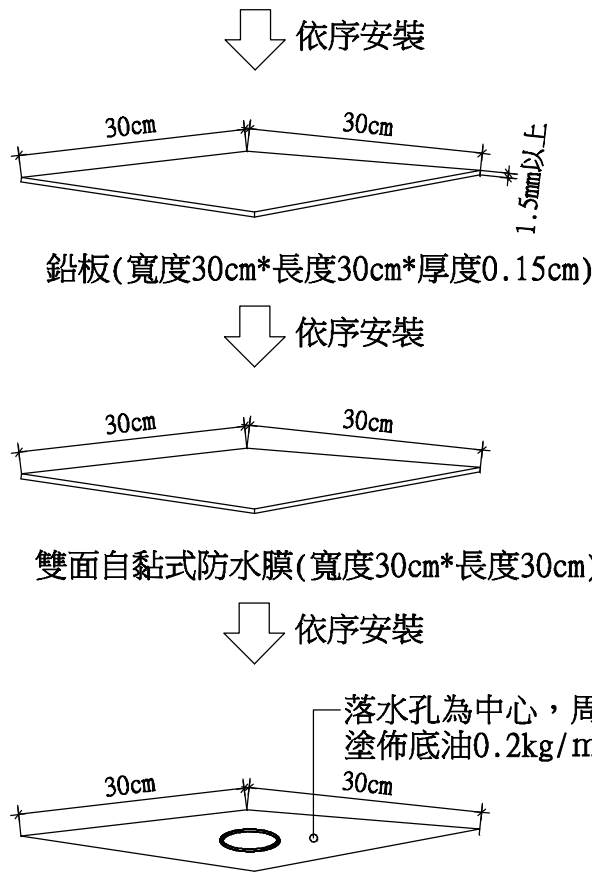

屋頂落水頭處理施工詳圖

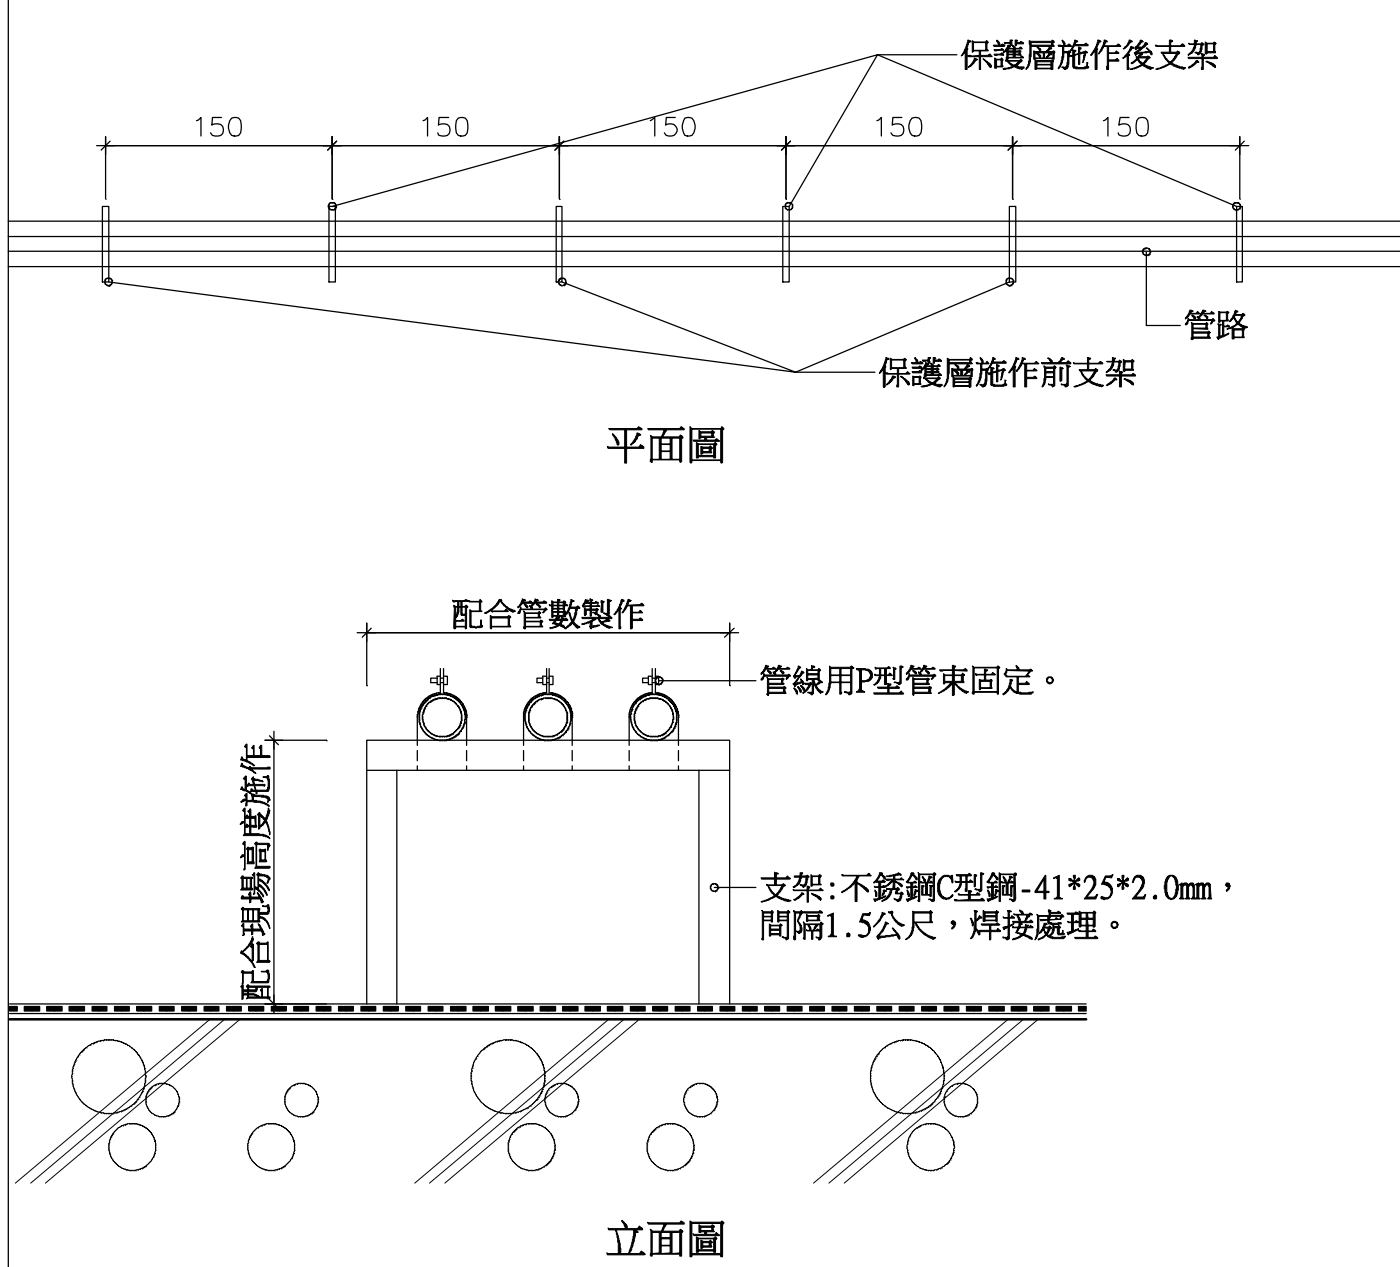

3 A7-2 屋面管線支架施作施工詳圖 單位:cm

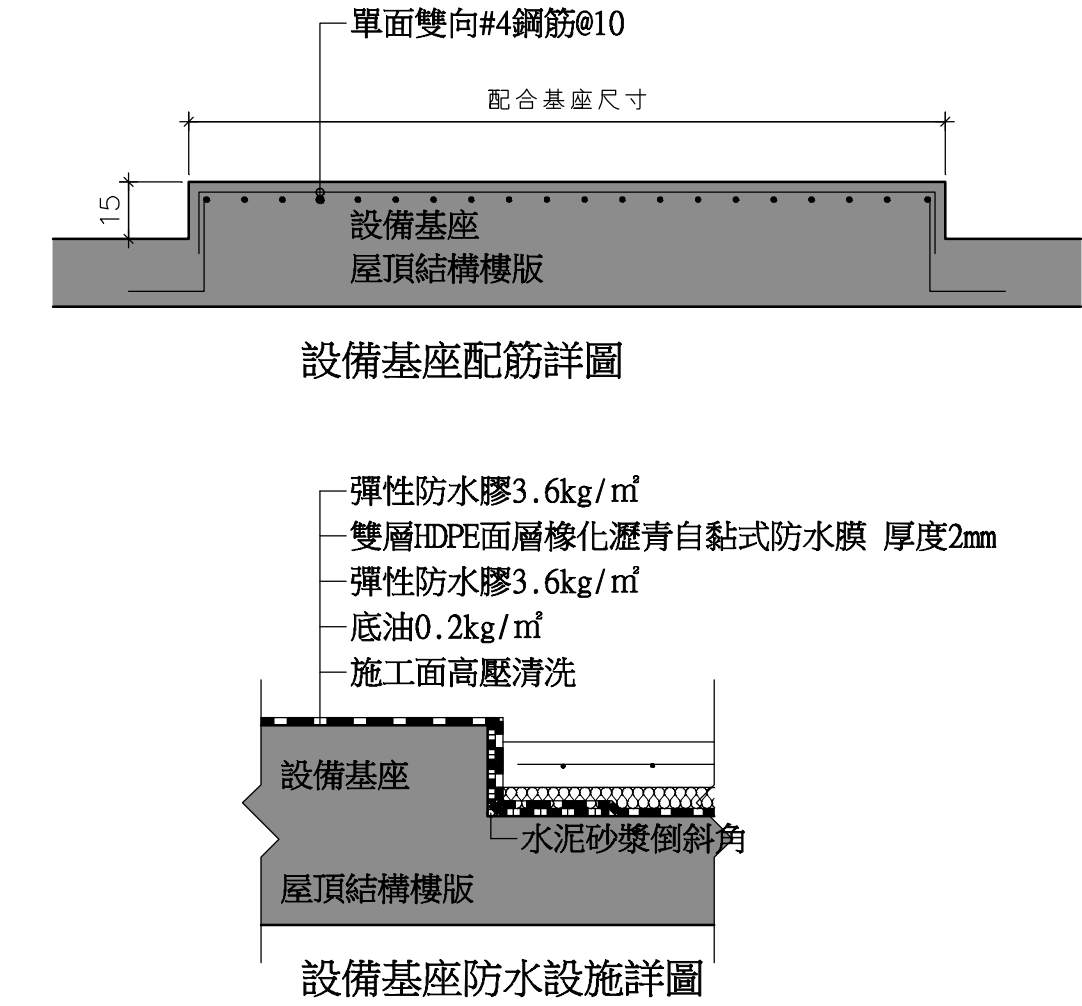

4 A7-2 屋頂設備基座斷面詳圖

□彈性防水膠:
由高分子樹脂與無機礦素骨材混合而成之彈性防水材, 具滲透性, 可與施工面強力黏著, 與自黏式防水膜緊密貼合, 為一無縫防水材, 具延展性、抗拉性強。

□雙層HDPE面層橡化瀝青自黏式防水膜 厚度2mm
(卷材鋪貼搭接寬度9cm)
係由表面為雙層HDPE面層與彈性橡膠化瀝青(Rubberized Asphalt)組合而成之自黏性防水膜, HDPE面層具有高抗拉強度。
彈性橡膠化瀝青具有良好的伸長率, 且耐高靜水壓、耐久性、耐高低溫、抗霉菌及酸鹼侵蝕, 兩者形成雙重防水效果, 施工時直接鋪設於施工面上即可, 不需加熱, 為一自黏性、冷作式之防水材料。
材料規格如下:

項目	規格值	試驗方法
抗拉強度 N/(kgf.cm)	20 {2.04} 以上	CNS 14497 N型
伸長率% (未處理)	400以上	CNS 14497 N型
抗斷裂力 N{(kgf)}	20 {2.04} 以上	CNS 14497 N型


□硬質聚苯乙烯PS隔熱板:
隔熱層: PS隔熱板-厚度3.5cm, 用於屋頂隔熱層。
材料規格如下:

項目	規格值	試驗方法
厚度	≥ 2.5cm	使用測厚計測定
密度(Density)	≥ 35kgf/m3	CNS 2536


□水泥基防水材:
由高分子彈性乳膠及水泥系無機礦素骨材為主要成分之無機、環保型防水材,
材料規格如下:

項目	規格值	試驗方法
接著強度	≥ 10kgf/cm2	CNS 10639

□竹節熔接鋼線網
一、材料說明:
1.熔接鋼線網之規格必須符合CNS 6919 G3132之規定, 且必須有經濟部標準檢驗局所頒佈正字標記之產品方可使用, 降伏強度 ≥ fy 5000 kg/cm2。
2.熔接鋼線網之設計與施工須符合最新建築技術規則及土木401-84及土木402-80之規定。
3.搭接部份須用20 # 鐵線在每100cm至少一處綁紮, 鋼網搭接得採正反面搭接或同面搭接, 惟須注意搭接高程。
4.承攬廠商施工前須提出地坪鋪設施工圖, 詳細說明搭接長度及位置, 且須監造單位核准, 方可使用。
5.規格尺寸: 15cm*15cm*0.6cm
符號說明: Ld(鋼網握持長度): 握持長度內至少有一根橫向鋼線且距臨界面5cm以上者, 且Ld ≥ 20cm。
Ls(鋼網搭接長度): 兩鋼網其最外側橫向鋼線間之搭接長度不得少於5cm, 且Ls ≥ 20cm。詳
Ly(鋼網握持長度): 握持長度內無橫向鋼線或距臨界面不足5cm以上者, 且Ly ≥ 30cm。
Lw(鋼線搭接長度): 搭接長度範圍內無橫向鋼線或橫向鋼線重疊不足5cm以上者, 且Lw ≥ 30cm。詳
註: 熔接鋼線網鋪設時需鋪設混凝土墊塊(高度2公分、每100公分見方)。

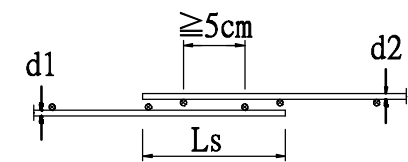

鋼網搭接詳圖

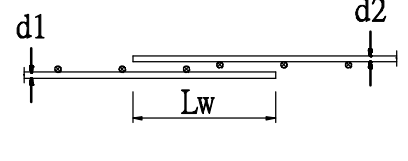

鋼線搭接詳圖

5 A7-2 材料性能說明

6 A7-2 竹節熔接鋼線網施工詳圖 單位 :cm



17590 - 522022630148