14299 - 4720226301356

各層平面圖以A2-1~A2-17圖說為原則。

圖例

無障礙樓梯終端警示設施:燒面花崗石地坪(距梯級30cm地面，尺寸:30cm*樓梯淨寬)
無障礙昇降設備升降機引導:燒面花崗石地坪(距呼叫鈕30cm地面，尺寸:30*60cm)

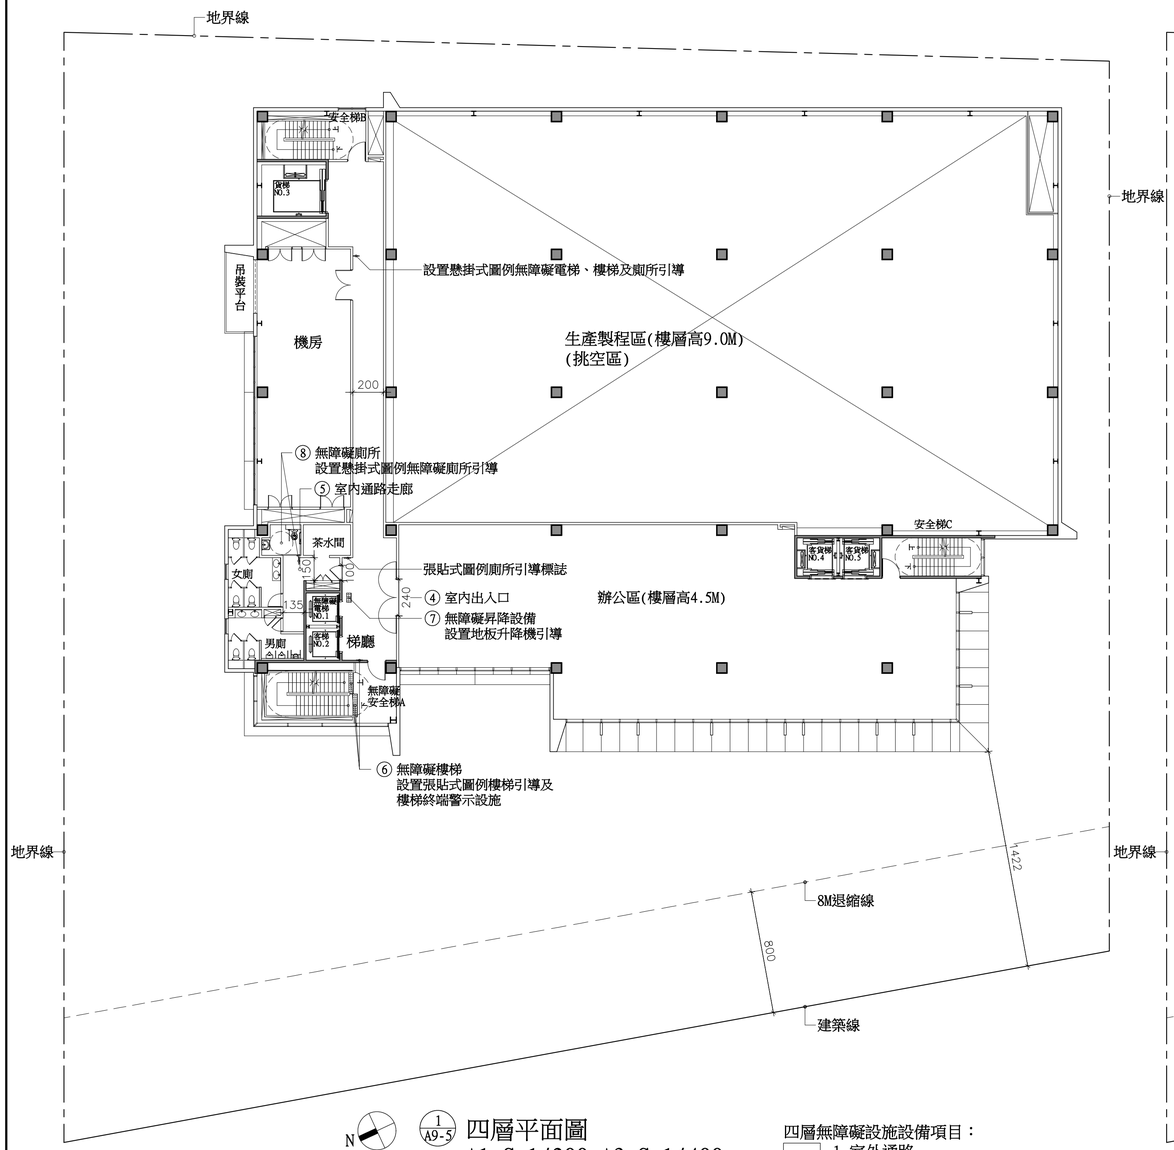

1/A9-5 四層平面圖
A1=S:1/200 A3=S:1/400

四層無障礙設施設備項目：

- [ ] 1.室外通路
- [ ] 2.無障礙坡道及扶手
- [ ] 3.避難層出入口
- [x] 4.室內出入口
- [x] 5.室內通路走廊
- [x] 6.無障礙樓梯
- [x] 7.無障礙昇降設備
- [x] 8.無障礙廁所
- [ ] 9.無障礙停車空間

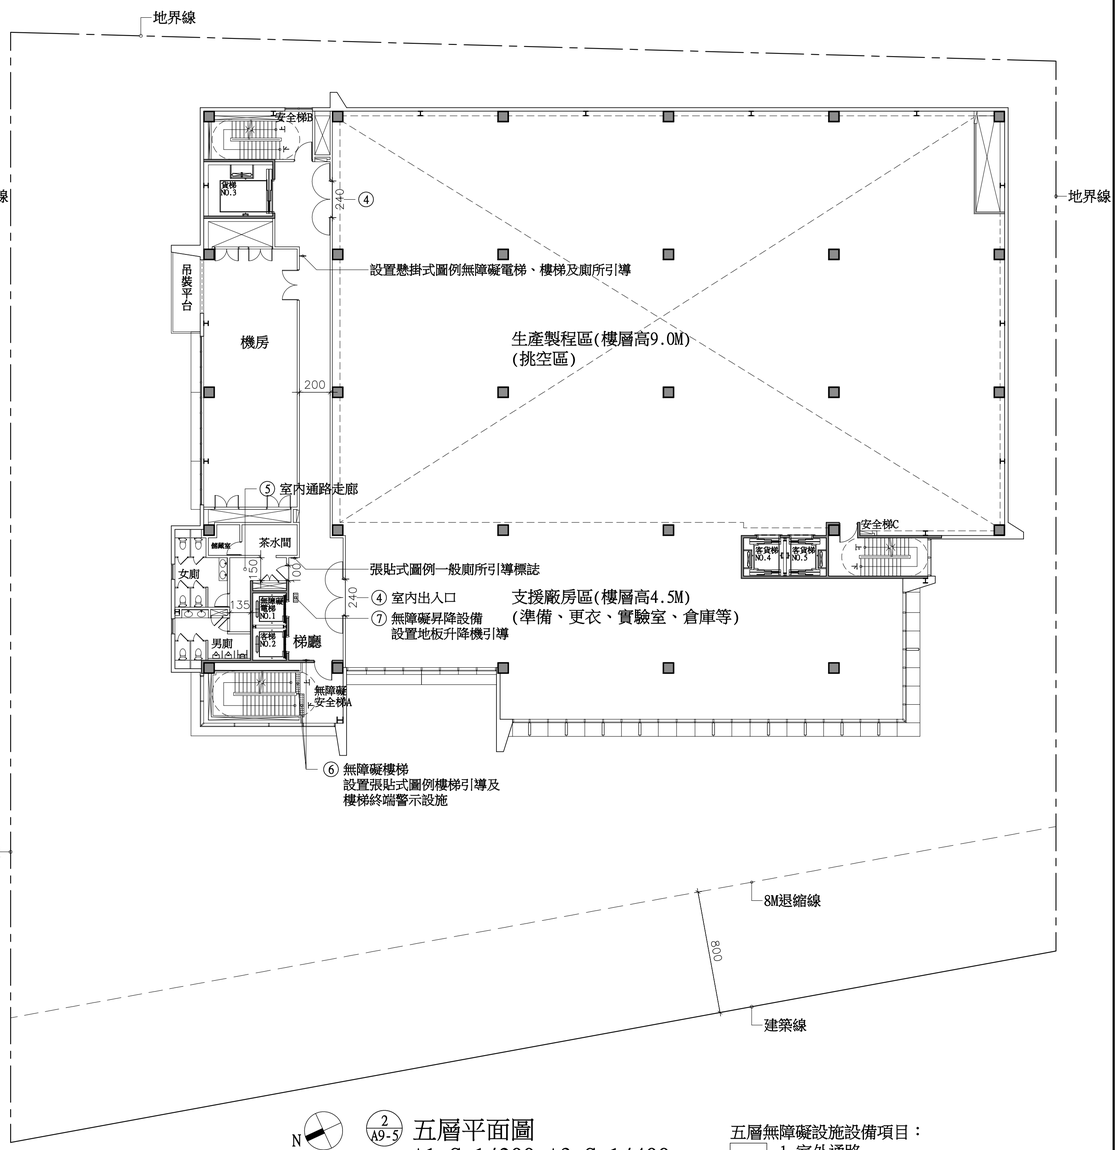

2/A9-5 五層平面圖
A1=S:1/200 A3=S:1/400

五層無障礙設施設備項目：

- [ ] 1.室外通路
- [ ] 2.無障礙坡道及扶手
- [ ] 3.避難層出入口
- [x] 4.室內出入口
- [x] 5.室內通路走廊
- [x] 6.無障礙樓梯
- [x] 7.無障礙昇降設備
- [ ] 8.無障礙廁所
- [ ] 9.無障礙停車空間

張號 SHEET NO.

工程名稱 PROJECT NAME

樂迦再生科技股份有限公司
竹北生醫園區廠房新建工程

圖名 INDEX

無障礙
建築物設計
四層及五層
平面圖

彭定吉
建築師事務所
T.C.PENG
ARCHITECT & ASSOCIATES
新竹市東大路三段453號
TEL:5364542
FAX:5362681

本圖說應配合其它施工說明及契約條件共為工程契約之一部份，有未一致之處，營造廠應遵從較嚴格規定或依建築師會同業主指定辦理，如有未盡事宜或未理解圖說之情形，營造廠應先徵詢建築師再行施工，施工時應注意所持用圖說應為最新修正之資料而據以施工，施工前所有尺寸應做現場核對。

圖號 DRAWING NO.	張號 SHEET NO.
A9-5	

繪圖 DRAWN BY	
設計 DESIGNED BY	
建築師 ARCHITECT	
日期 DATE	111.06
比例 SCALE	A1 S:1/200 A3 S:1/400

修正 REVISION

NO.	DATE	REVISION
△		
△		
△		

業務號 JOB NO.	

簽證

14299 - 4720226301356