




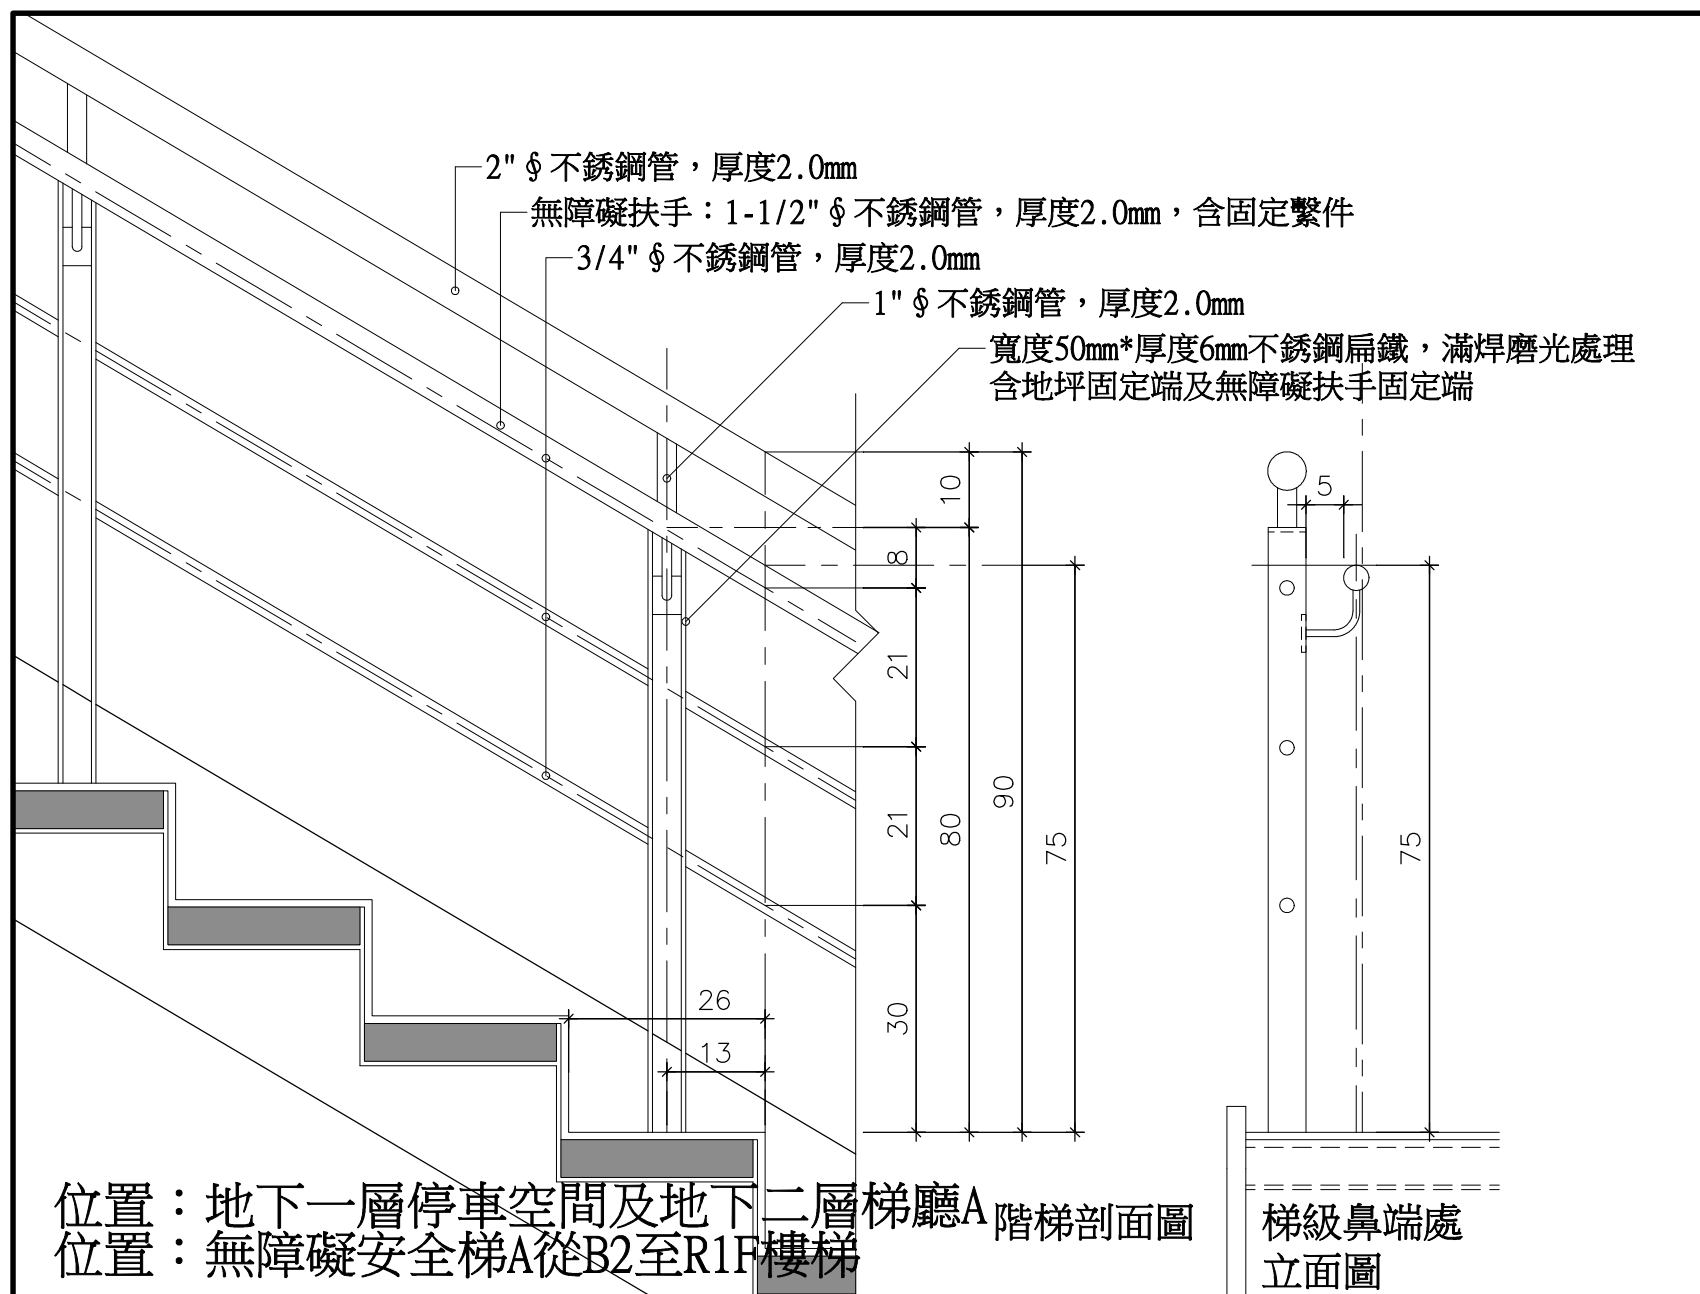



 無障礙樓梯扶手TYPE A(H=90cm)詳圖 單位:cm

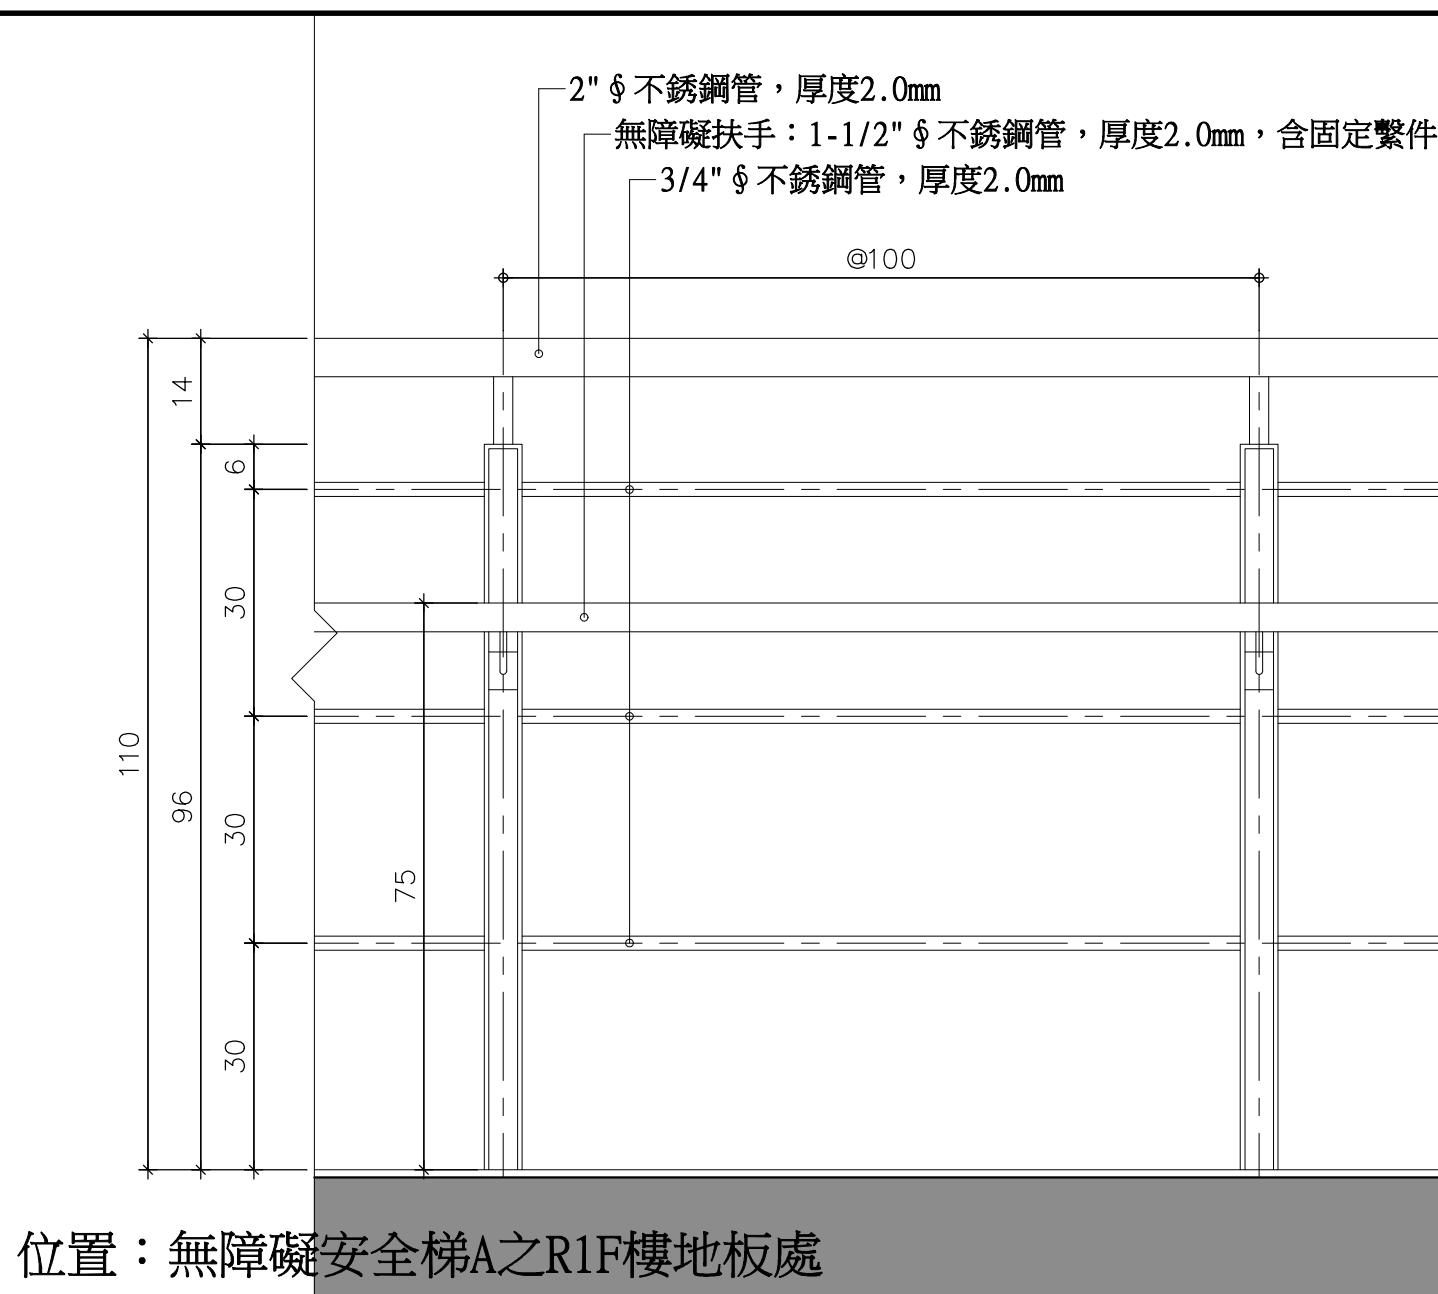

 無障礙樓梯扶手TYPE B(H=110cm)詳圖 單位:cm

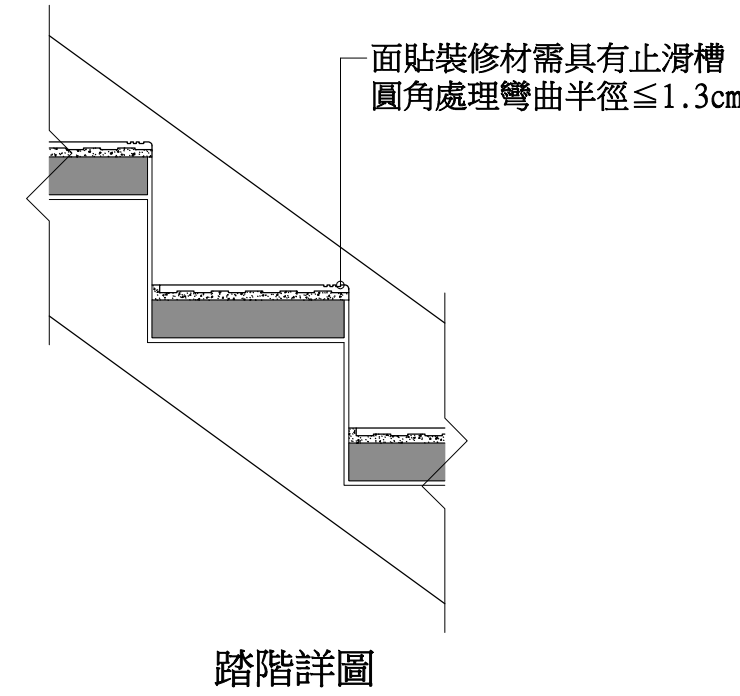


3
A9-9 踏階詳圖

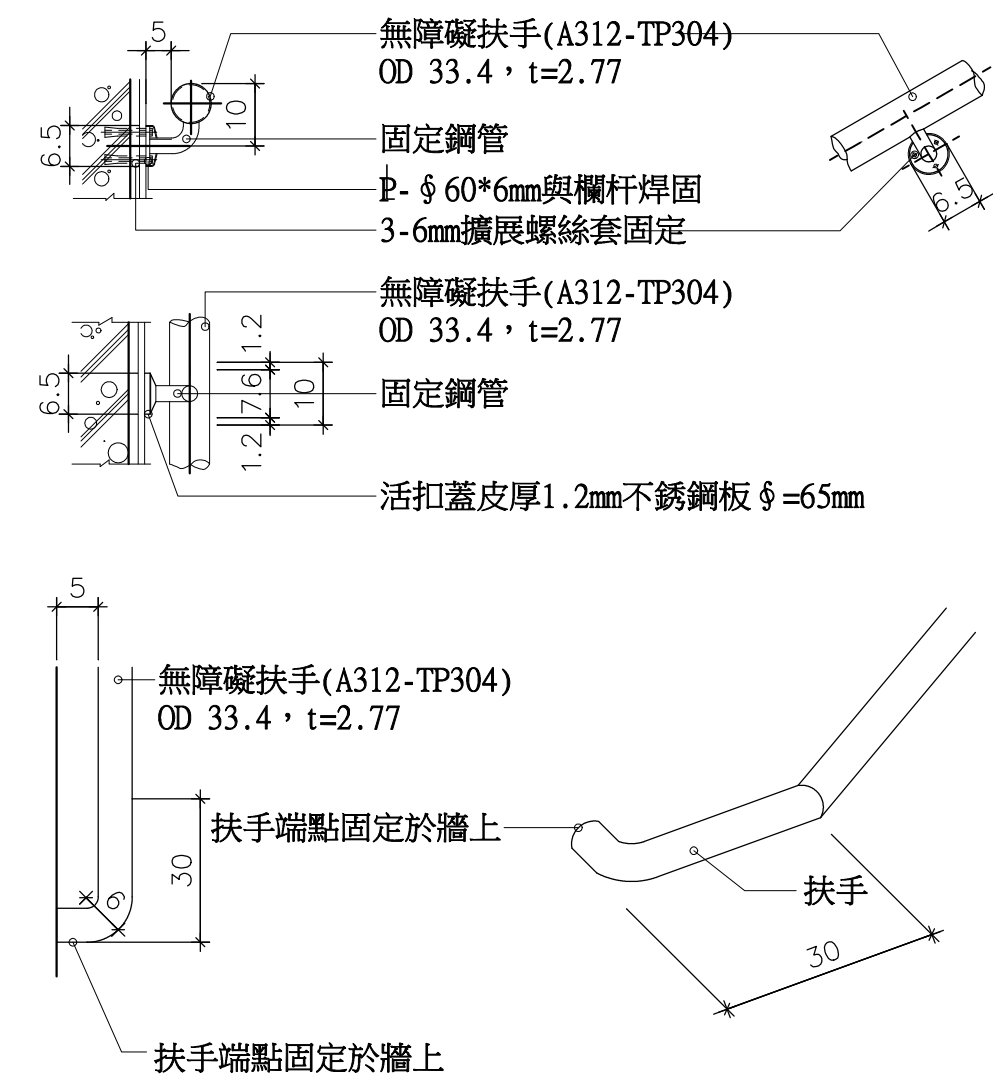


位置：地下一層停車空間及地下二層梯廳A
位置：無障礙安全梯A從B2至1F樓梯


 無障礙壁掛式扶手 安裝H=75cm詳圖

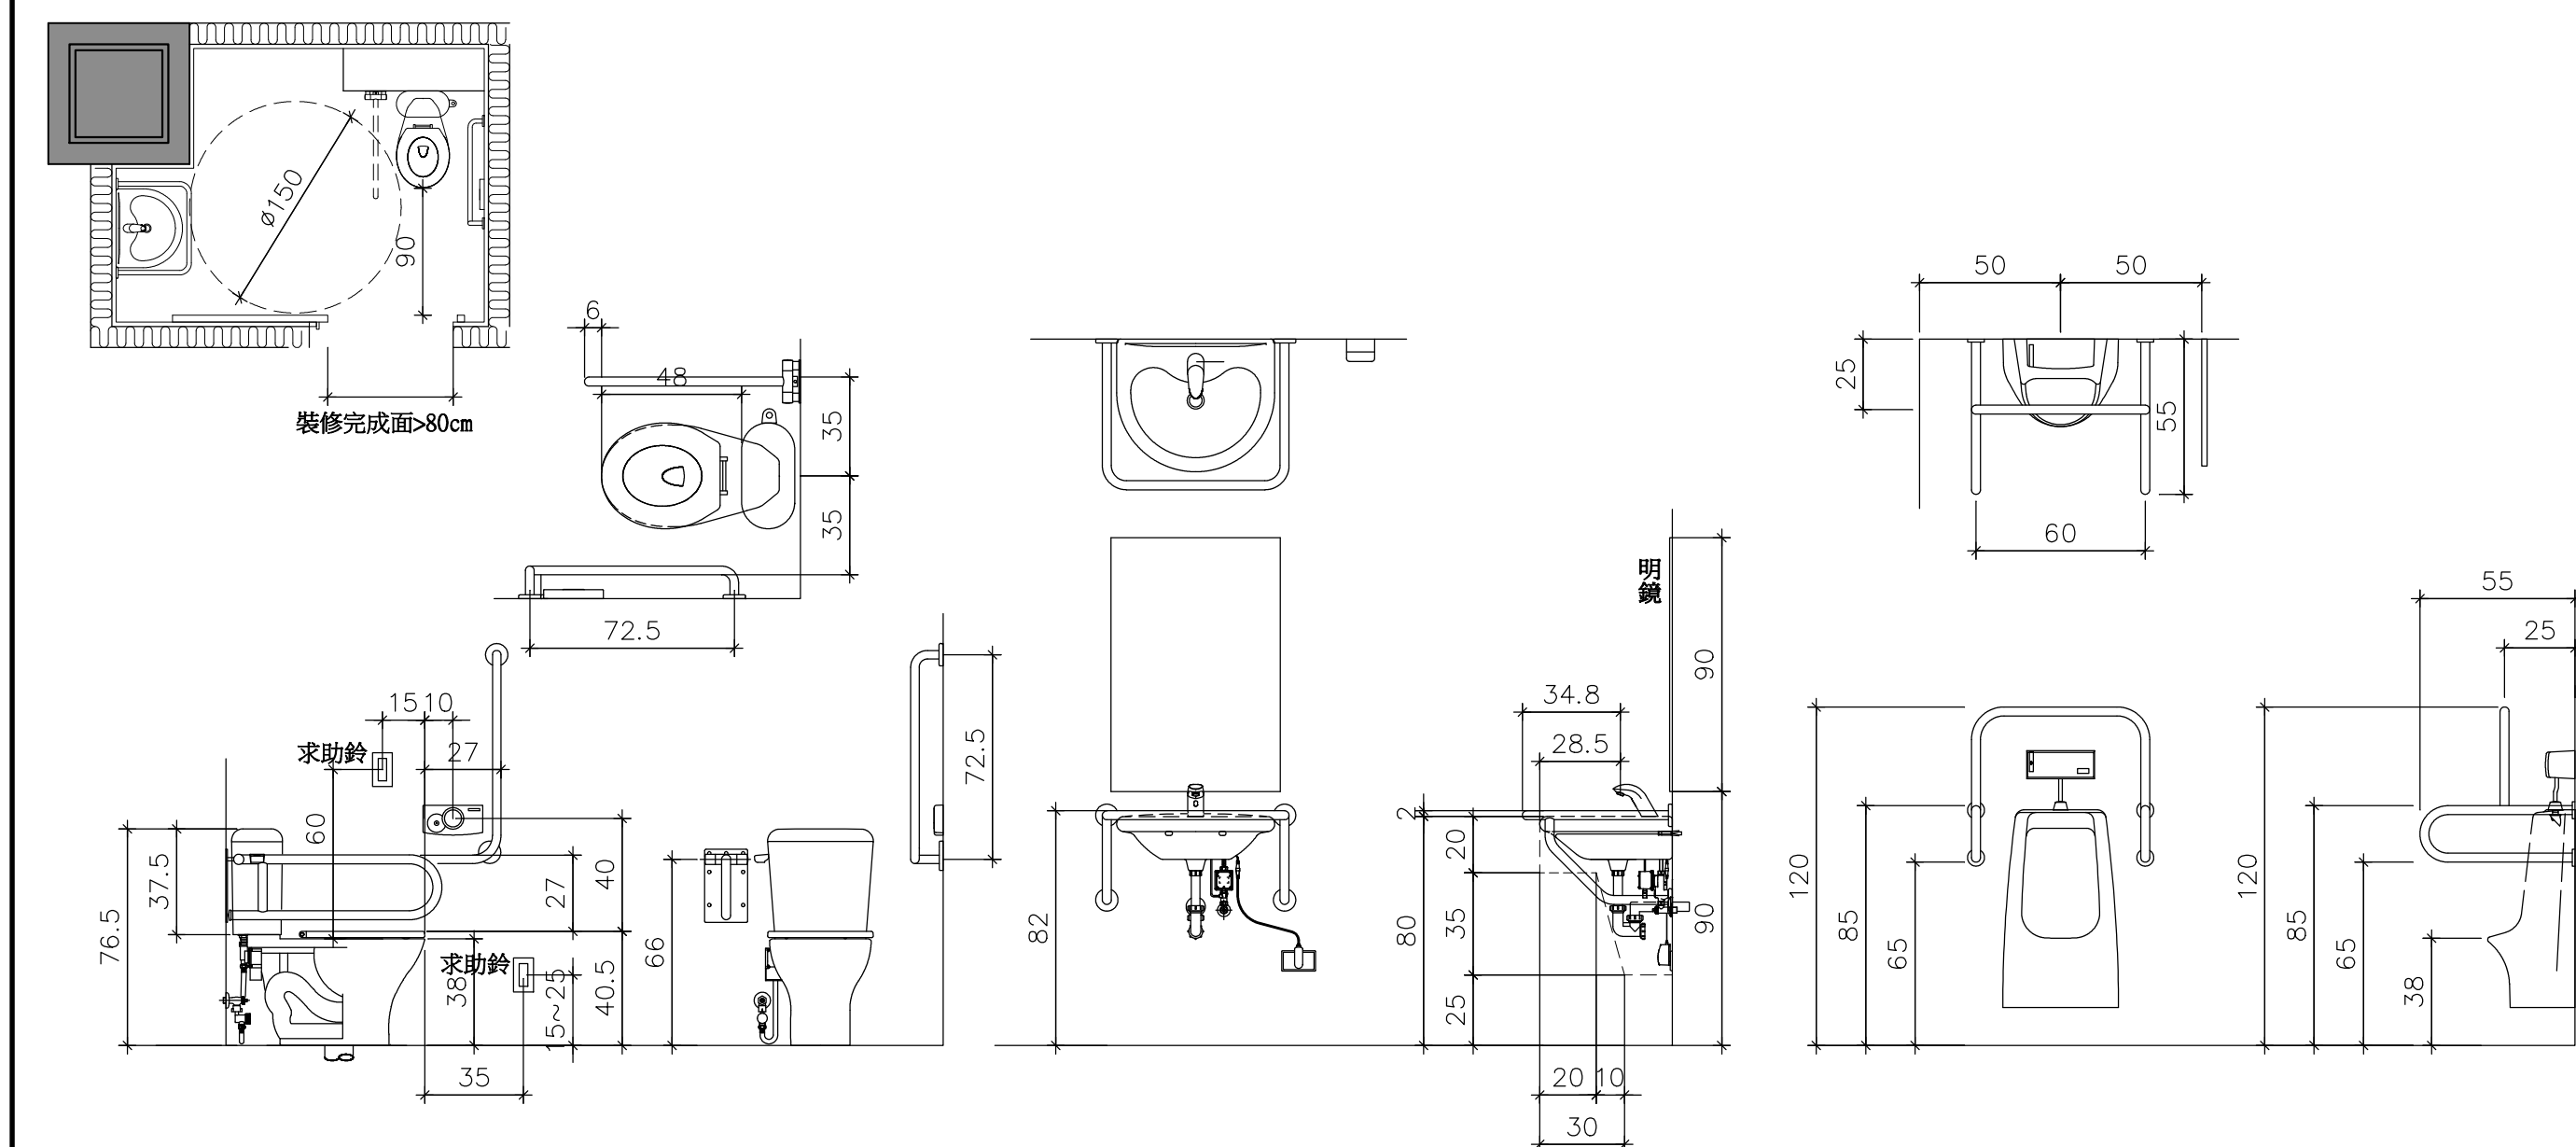



 無障礙廁所詳圖 單位:cm

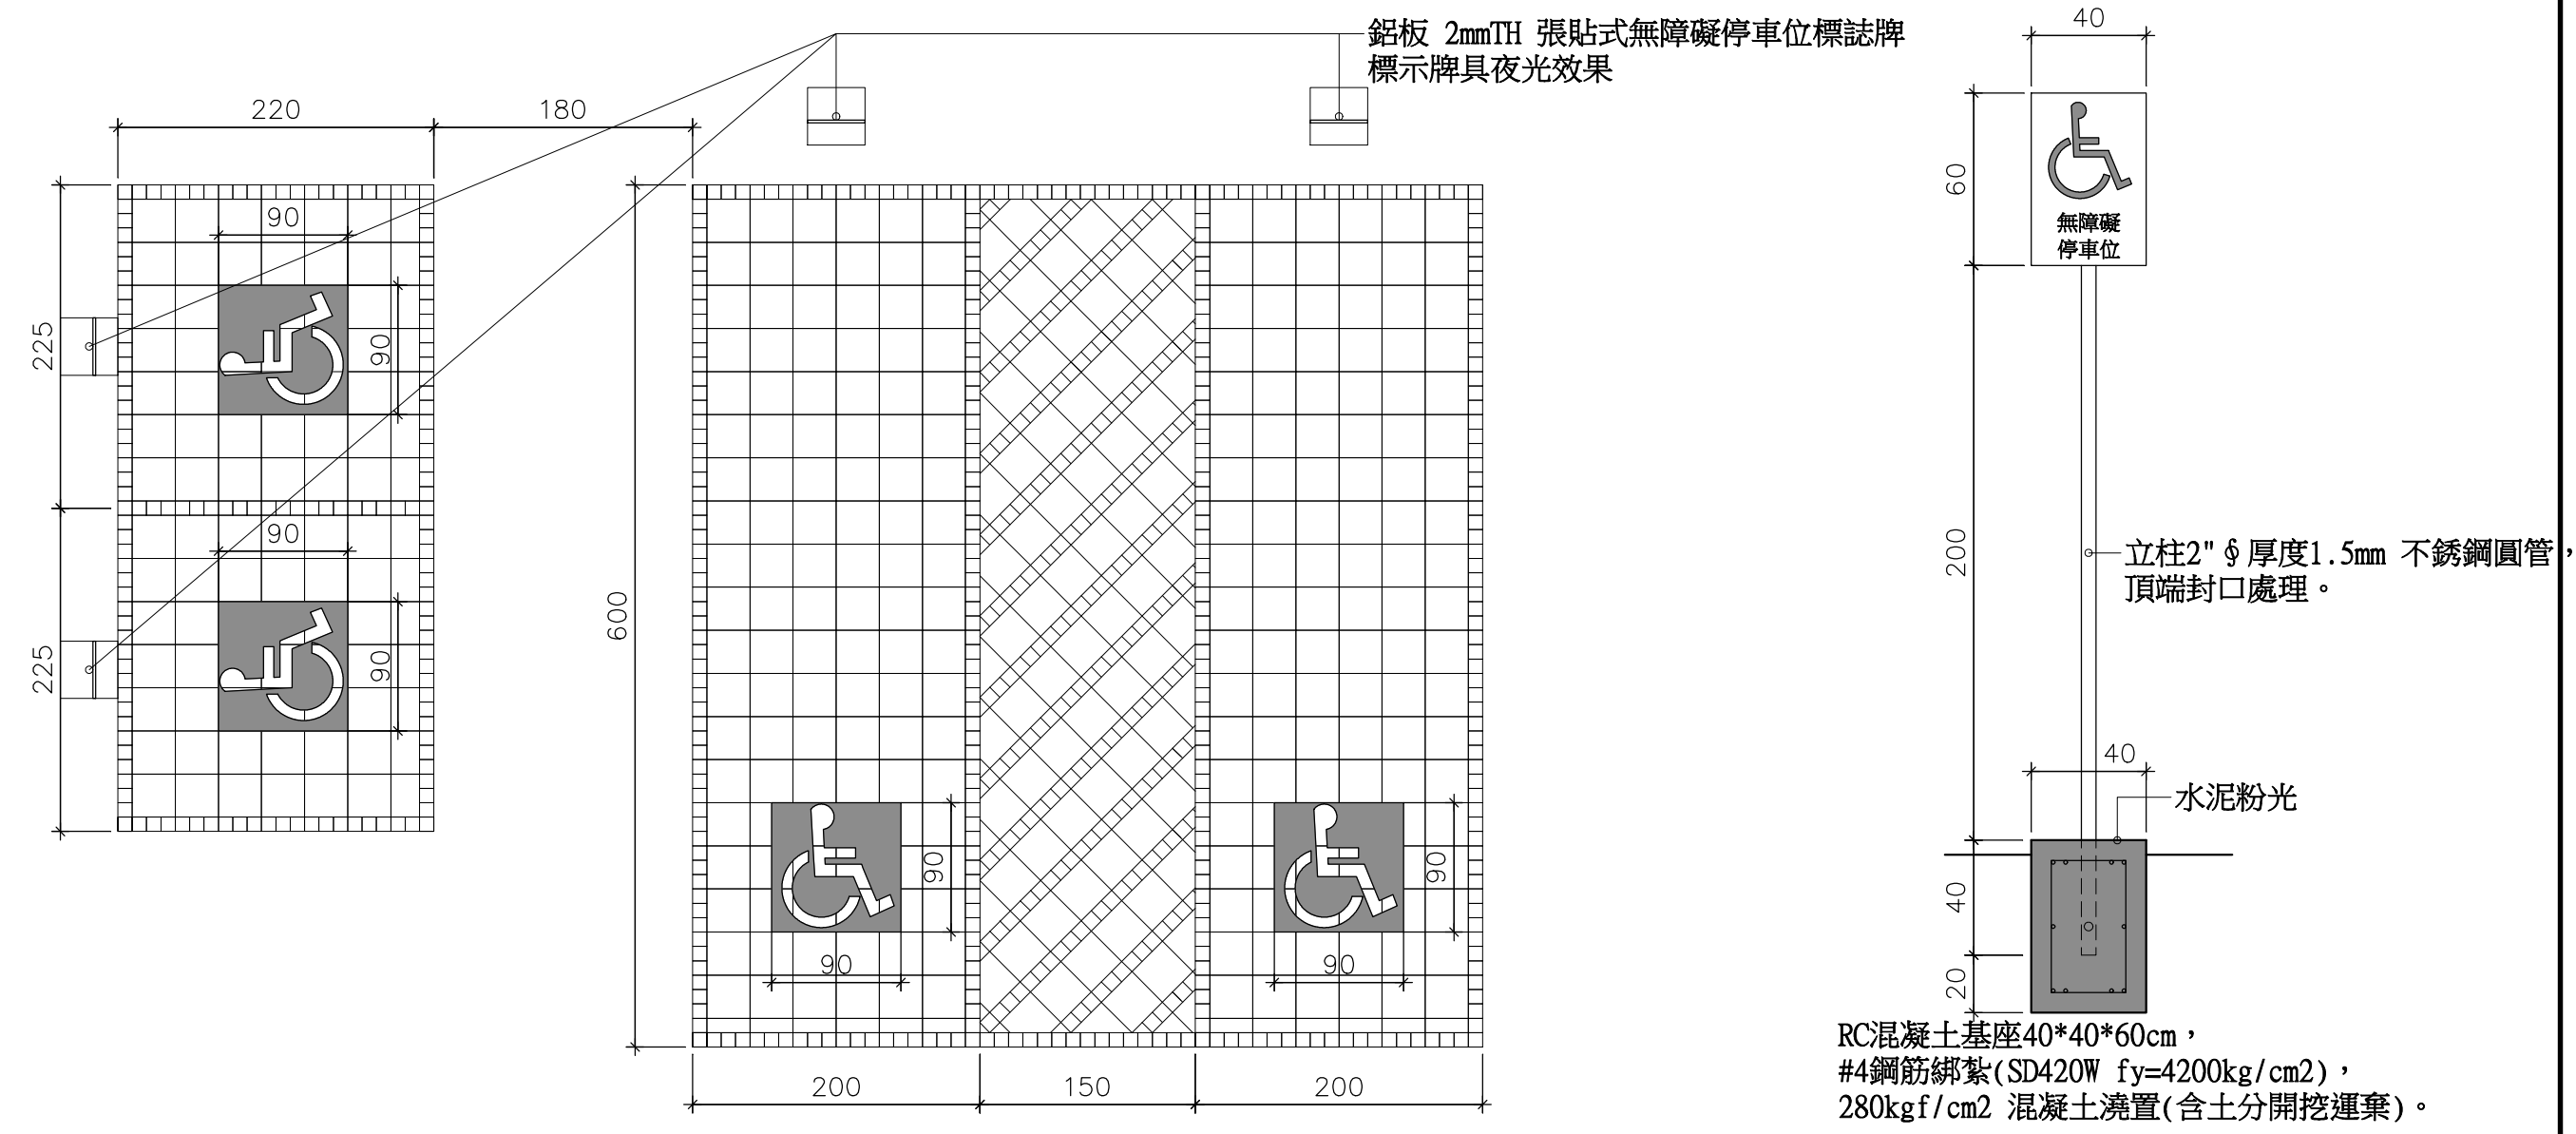



 無障礙停車位立牌型(含基座)詳圖 單位:cm

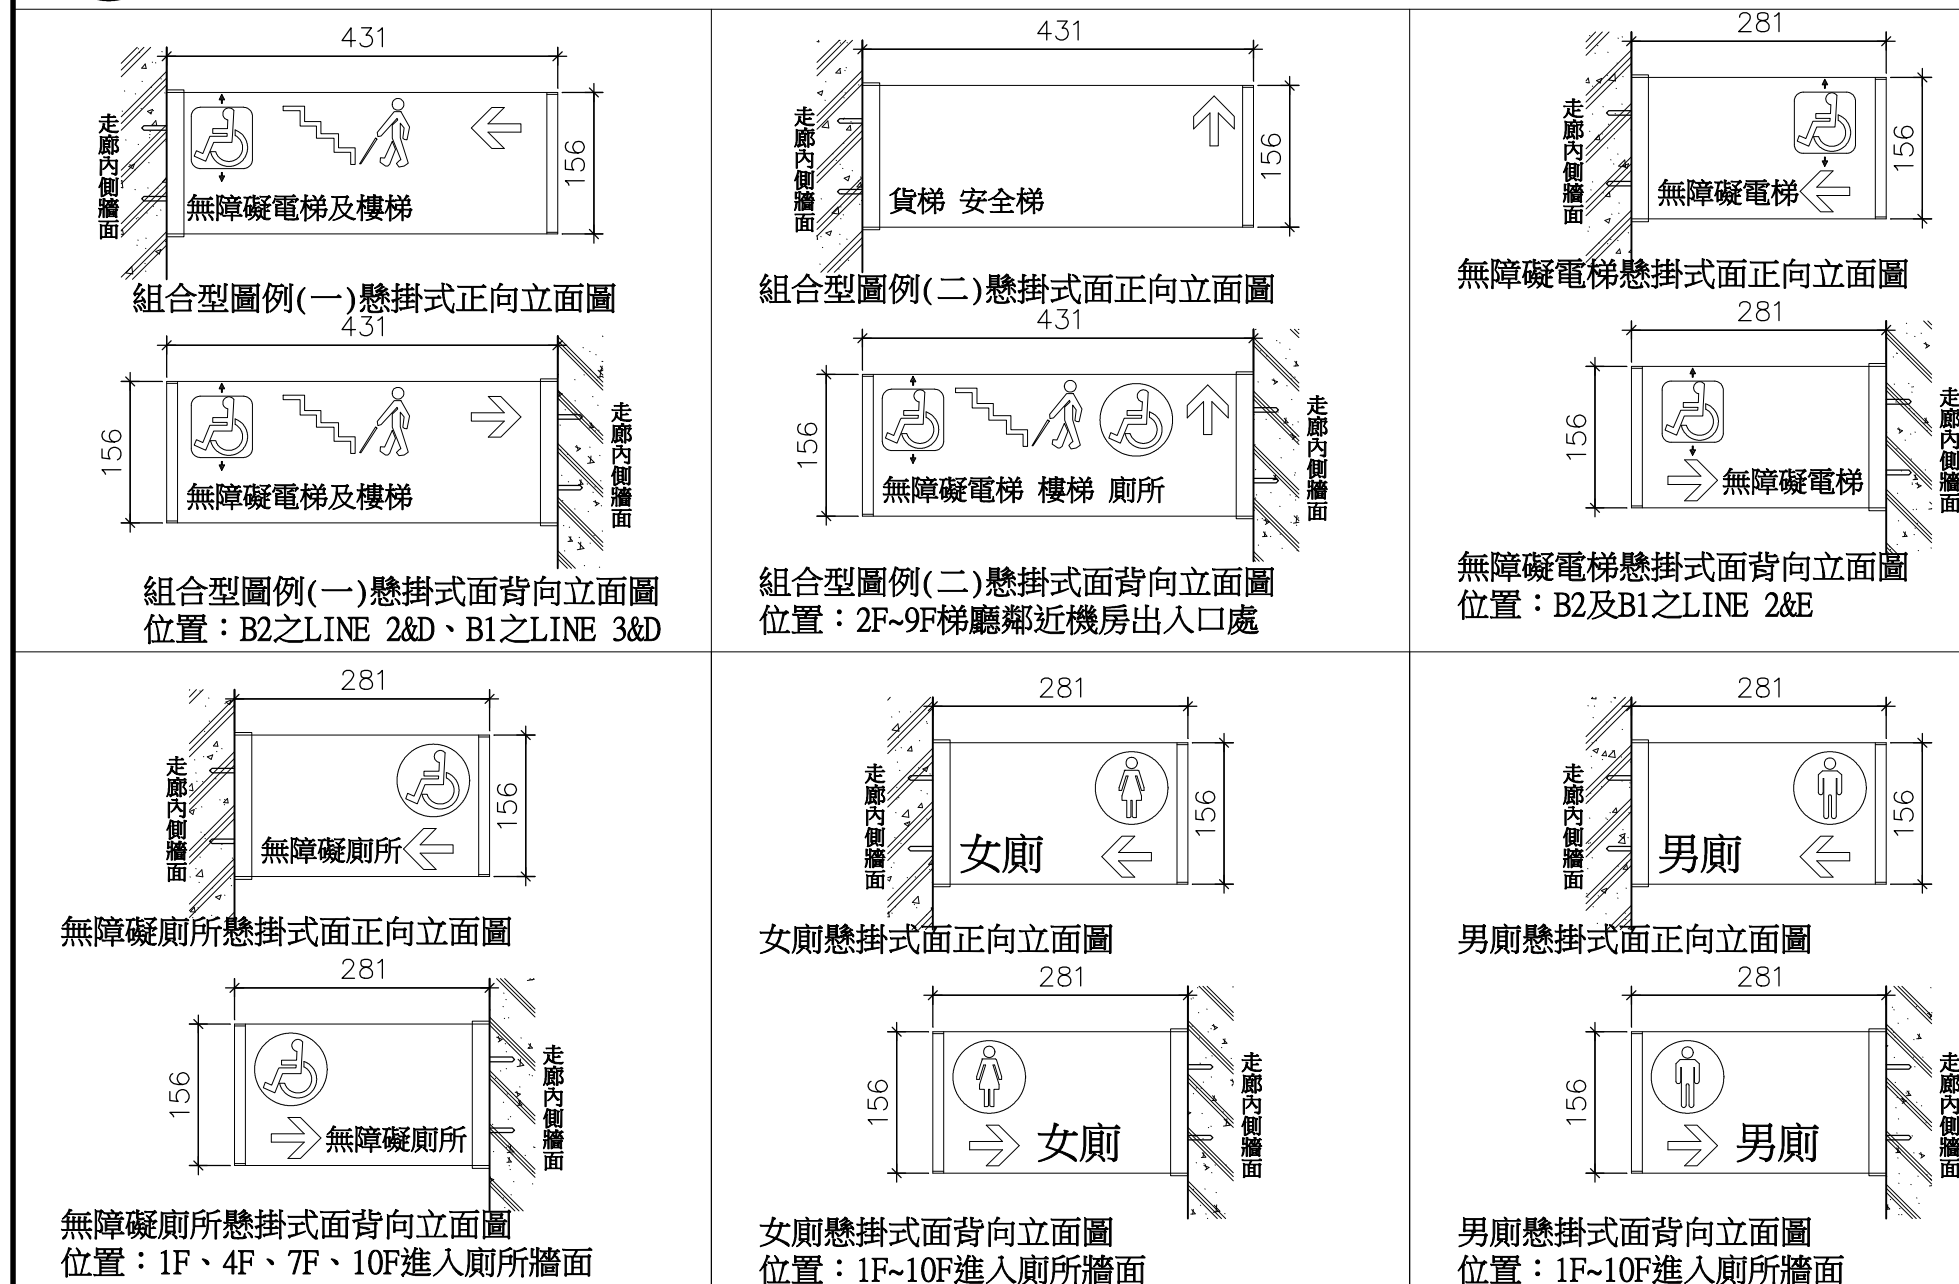


 無障礙引導標誌詳圖 單位:mm

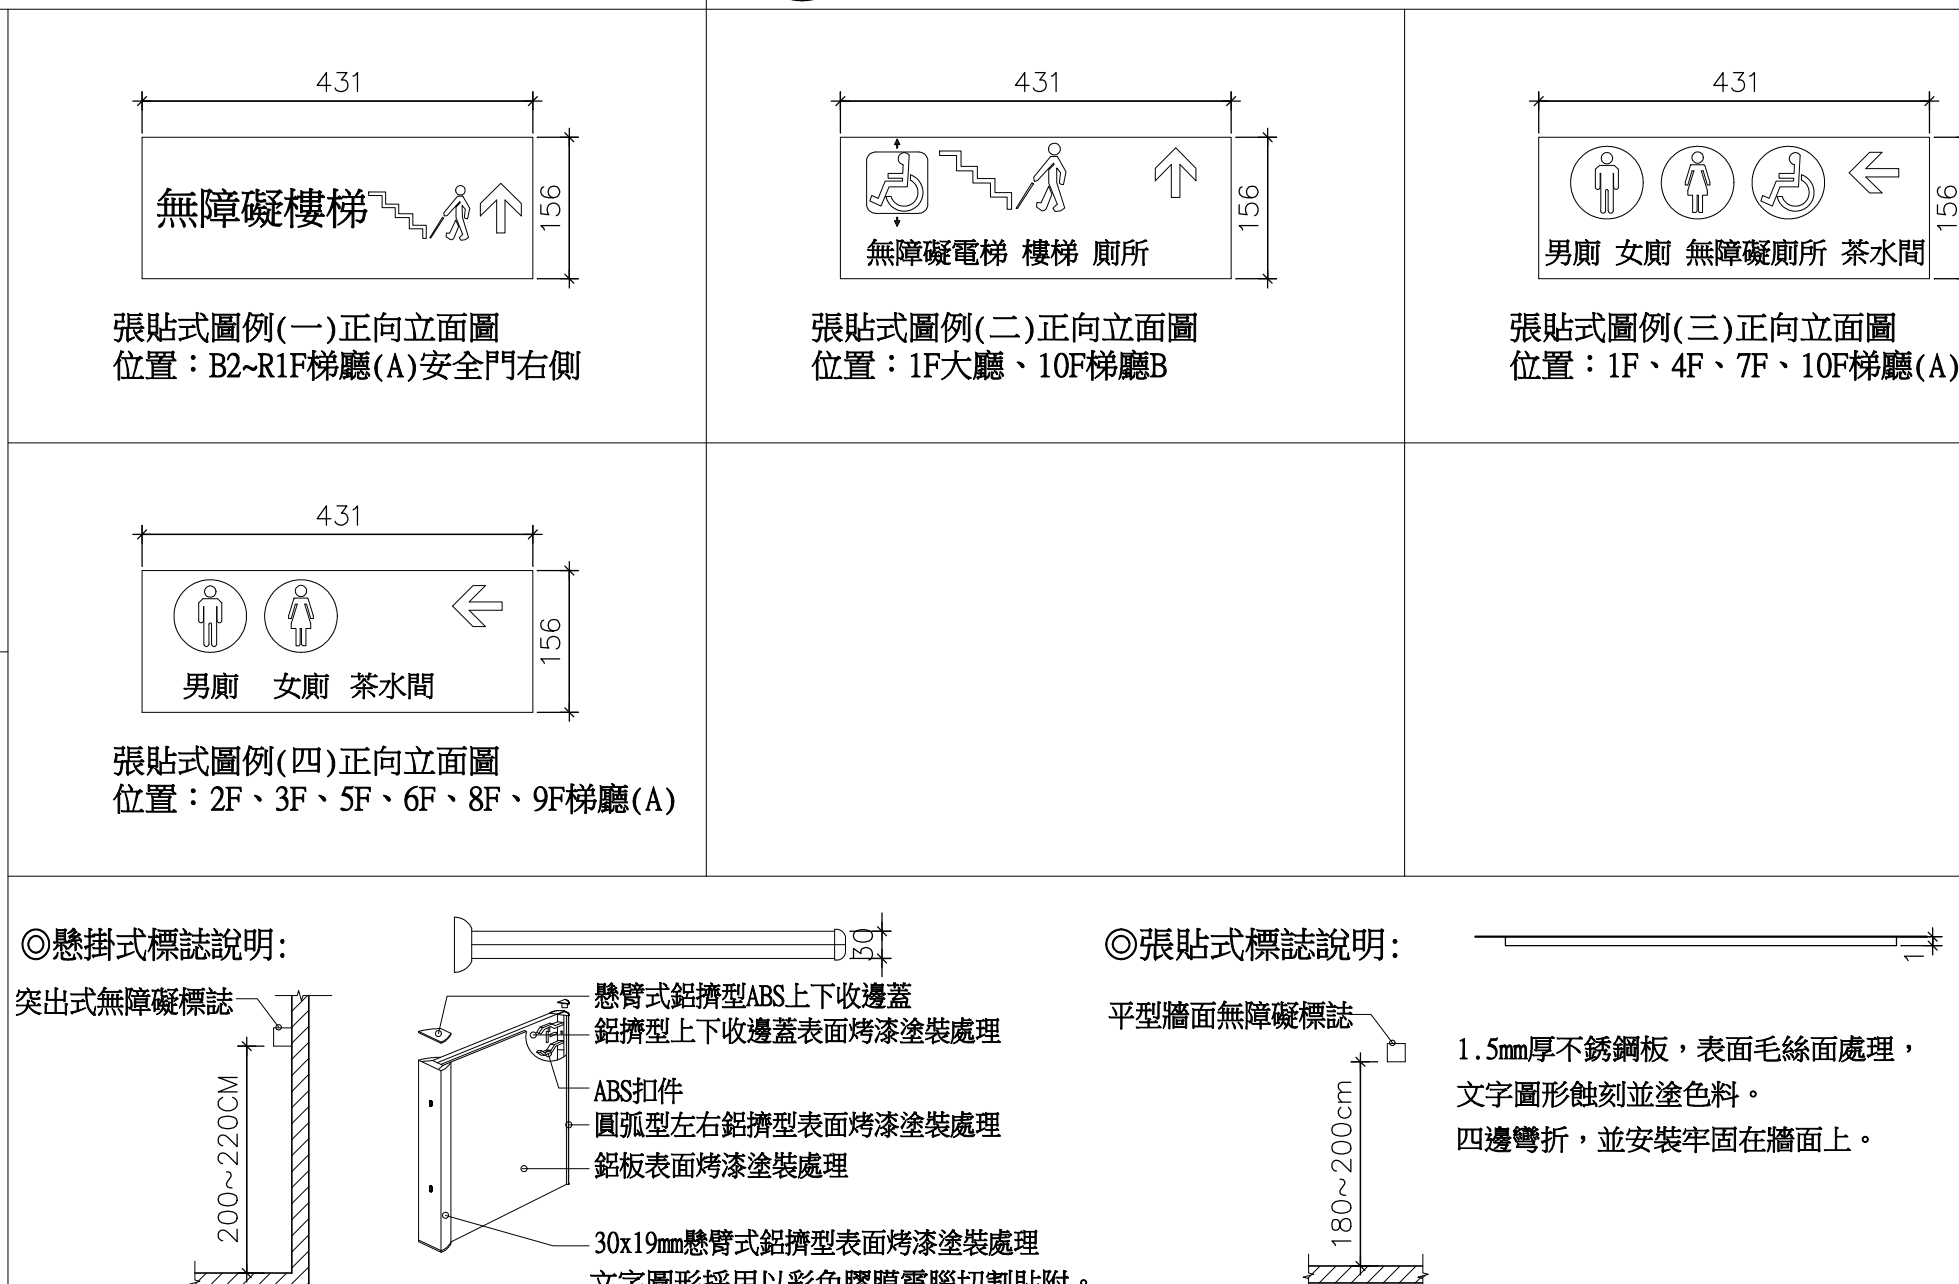

 無障礙車位及引導標誌詳圖 單位:cm

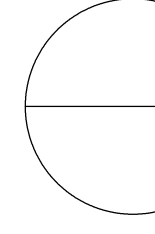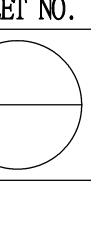張 號		SHEET NO.	
			
工程名稱		PROJECT NAME	
竹北生醫園區廠房新建工程 樂迦再生科技股份有限公司			
圖 名		INDEX	
無障礙細部詳圖			
彭 定 吉 建築師事務所 T.C.PENG ARCHITECT & ASSOCIATES 新竹市東大路三段453號 TEL: 5364542 FAX: 5362681 本圖說應配合其它施工說明及契約條件共為工程契約之一部份，有未一致之處，營造廠應遵從較嚴格規定或依建築師會同業主指定辦理，如有未盡事宜或未理解圖說之情形，營造廠應先徵詢建築師再行施工，施工時應注意所持有圖說應為最新修正之資料而據以施工，施工前所有尺寸應做現場核對。			
圖 號 DRAWING NO.		張 號 SHEET NO.	
A9-9			
繪 圖 DRAWN BY			
設 計 DESIGNED BY			
建 築 師 ARCHITECT			
日 期 DATE		111.08	
比 例 SCALE		A1 S:1/50 A3 S:1/100	
修 正		REVISION	
NO.	DATE	REVISION	
△			
△			
△			
業務號 JOB NO.			
簽			
證			