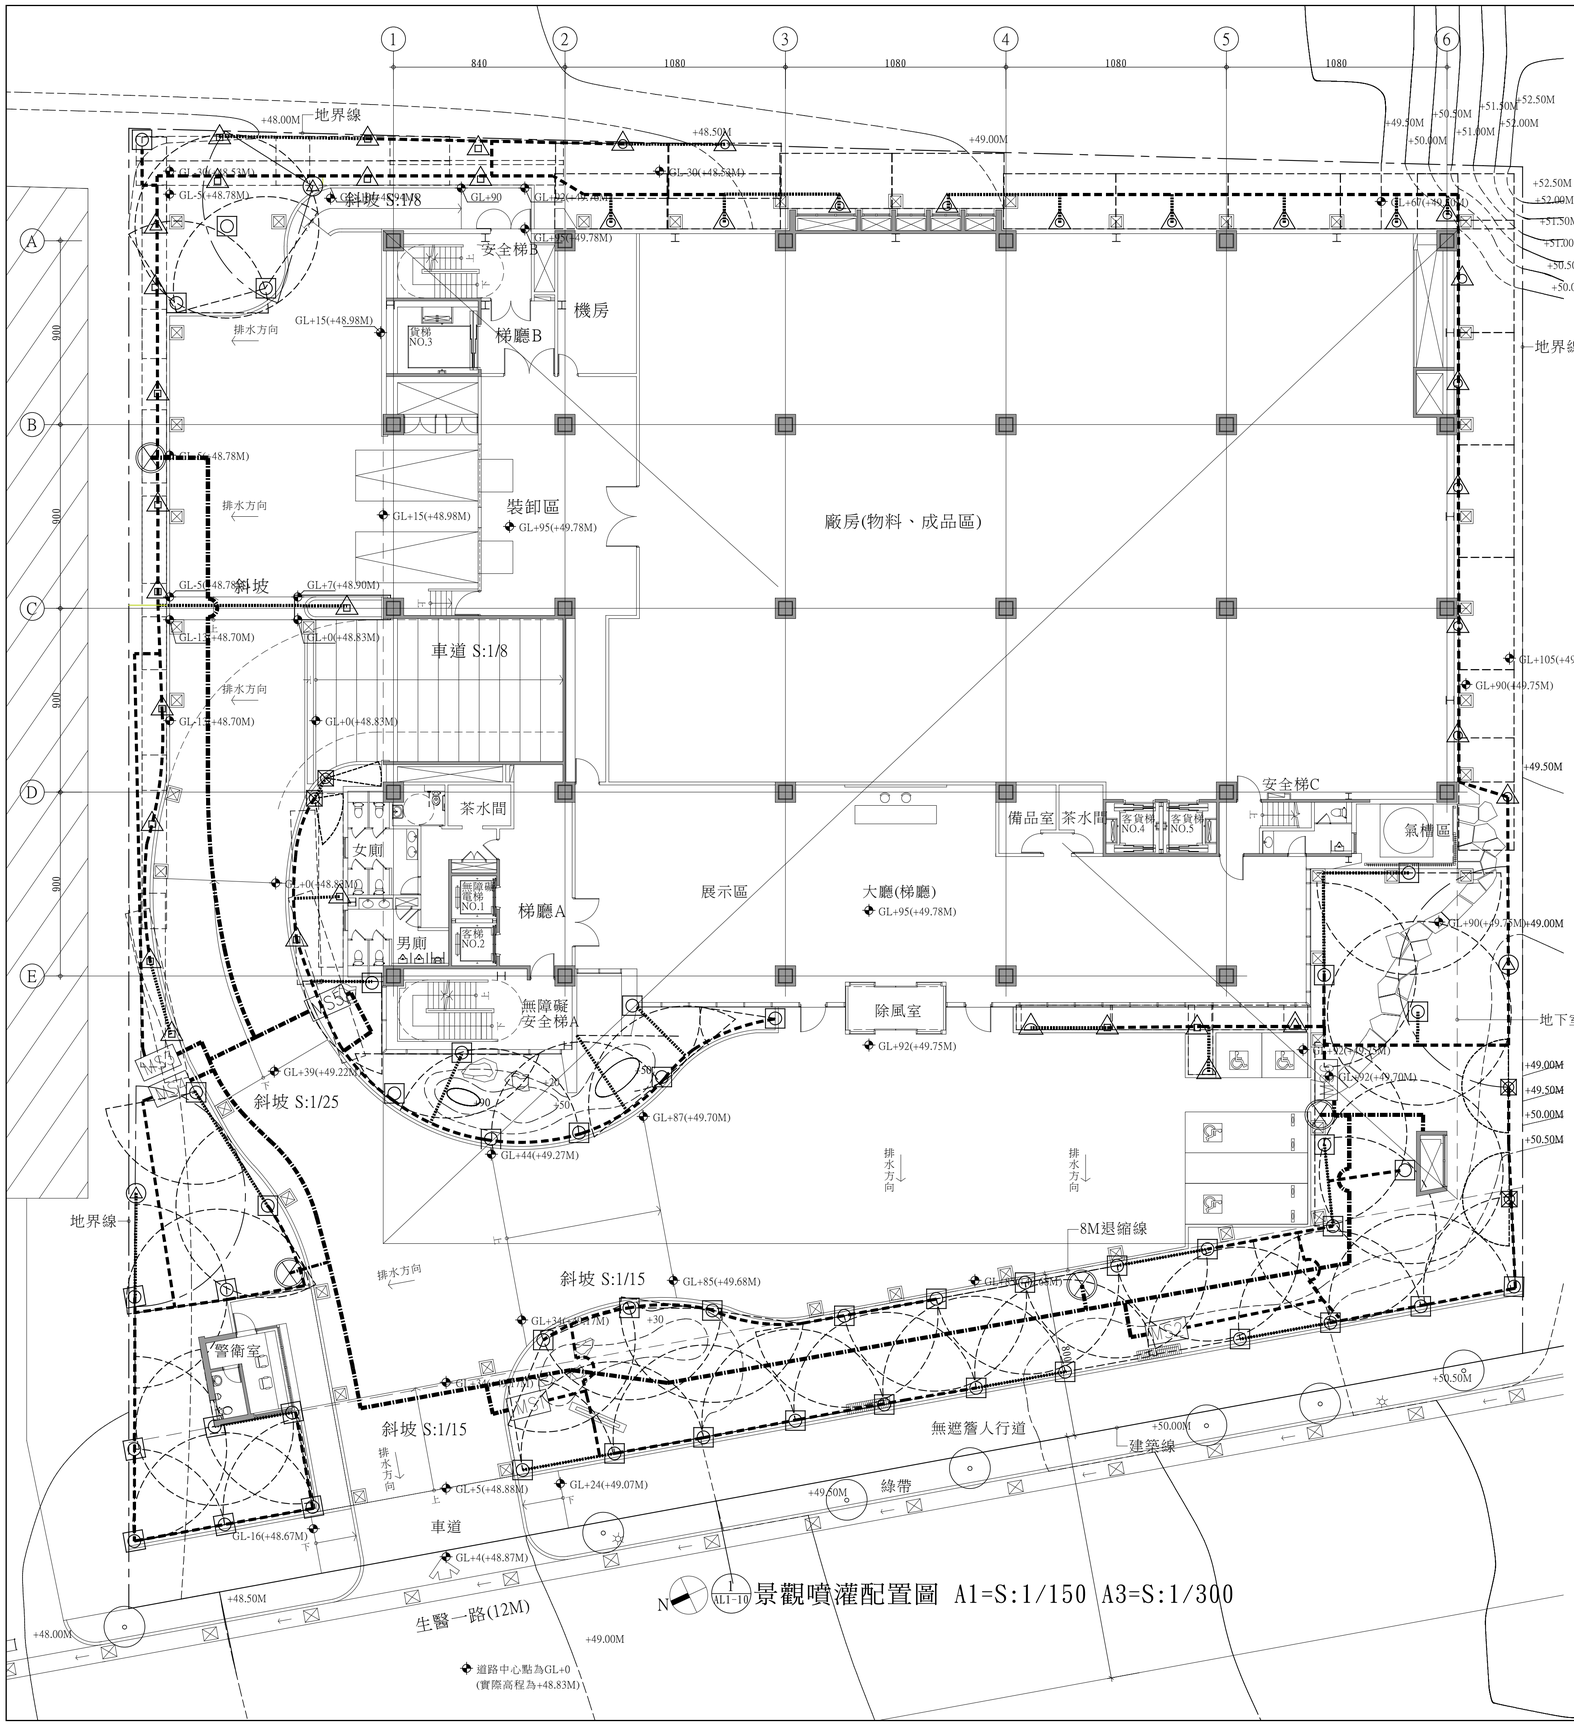

噴灌圖例說明

圖例	說明	數量
	RAINBIRD 1/2"小型隱藏式噴頭(散射可調式-15VAN)，噴灑範圍:R=4.5m	48個
	RAINBIRD 1/2"小型隱藏式噴頭(散射可調式-18VAN)，噴灑範圍:R=5.4m	3個
	RAINBIRD 1/2"小型隱藏式噴頭(散射可調式-8VAN)，噴灑範圍:R=2.3m	4個
	RAINBIRD 1/2"小型隱藏式噴頭(9SST),噴灑範圍:2.7*5.5m	17個
	RAINBIRD 1/2"小型隱藏式噴頭(15SST)，噴灑範圍:1.2*8.5m	20個
	RAINBIRD 1/2"小型隱藏式噴頭(15RCS)，噴灑範圍:1.2*4.7m	2個
	RAINBIRD 1/2"小型隱藏式噴頭(15LCS)，噴灑範圍:1.2*4.7m	2個
	6分快速閥.銅材質(含Key.萬向角閥.3M高壓管.瞄子)	4個
	2吋PVC主幹管	192M
	2吋PVC管	290M
	1/2吋PVC管	118M

張 號 SHEET NO.

工程名稱 PROJECT NAME

樂迦再生科技股份有限公司
竹北生醫園區廠房新建工程

圖 名 INDEX

景觀噴灌
配置圖

彭 定 吉
建築師事務所
T. C. PENG
ARCHITECT & ASSOCIATES
新竹市東大路三段453號
TEL:5364542
FAX:5362681

本圖說應配合其它施工說明及契約條件共為工程契約之一部份，有未一致之處，營造廠應遵從較嚴格規定或依建築師會同業主指定辦理，如有未盡事宜或未理解圖說之情形，營造廠應先徵詢建築師再行施工，施工時應注意所持用圖說應為最新修正之資料而據以施工，施工前所有尺寸應徵現場核對。

圖號 DRAWING NO.	張號 SHEET NO.
AL1-10	

繪圖 DRAWN BY	
設計 DESIGNED BY	
建築師 ARCHITECT	
日期 DATE	111.06.
比例 SCALE	A1 S:1/150 A3 S:1/300

修 正 REVISION

NO.	DATE	REVISION
△		
△		
△		

業務號 JOB NO.	
簽證	