



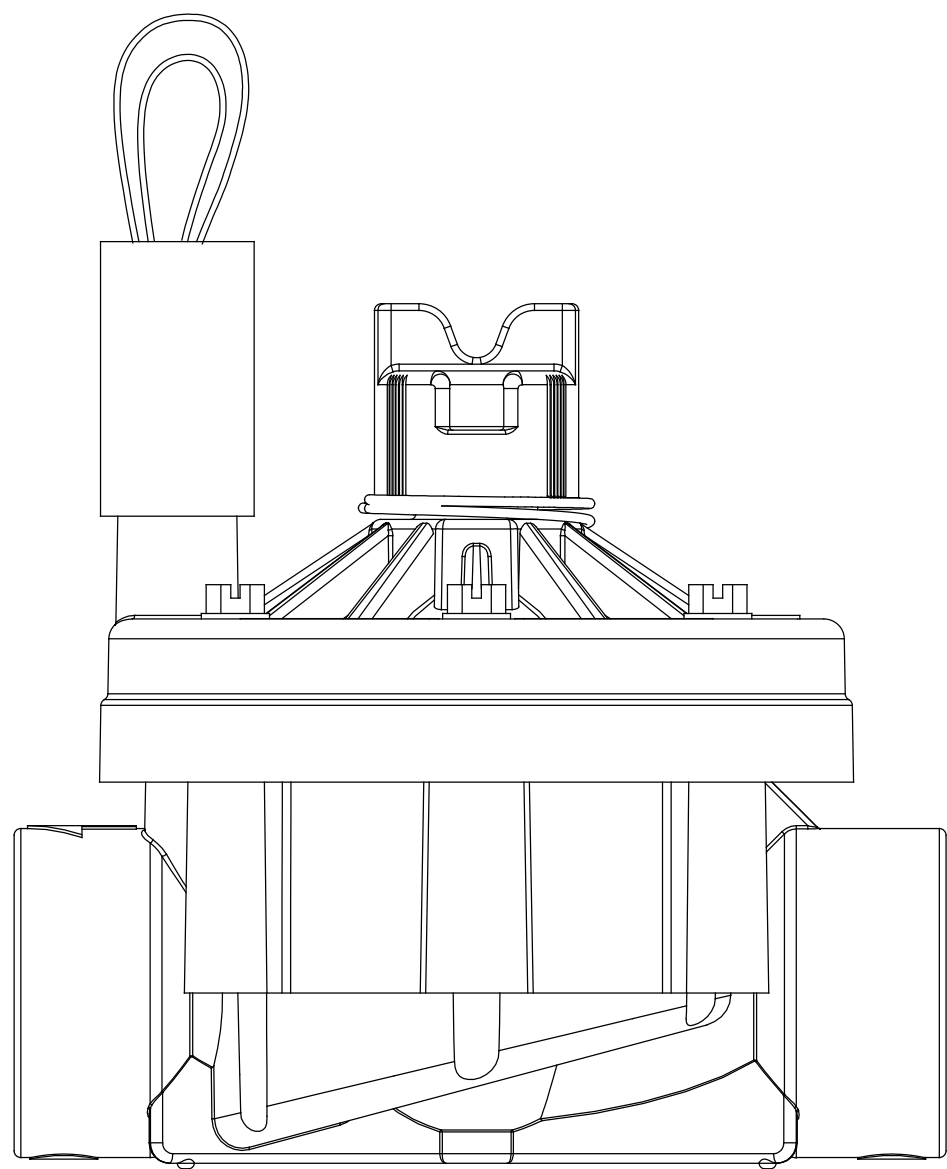

- 材料規範及說明
*電磁閥：
1. 尺寸：2" 內牙
2. 操作電壓：24VAC 50/60Hz
3. 工作壓力：20-220PSI
4. 流量：0.1 - 300GPM
5. 尼龍材質
6. 具不洩水型手動開關
7. 採壓差瓣膜式動作控制
8. 具流量調整閥
9. 採用 Yardian, Rainbird, Hunter, TORO或同等級噴頭

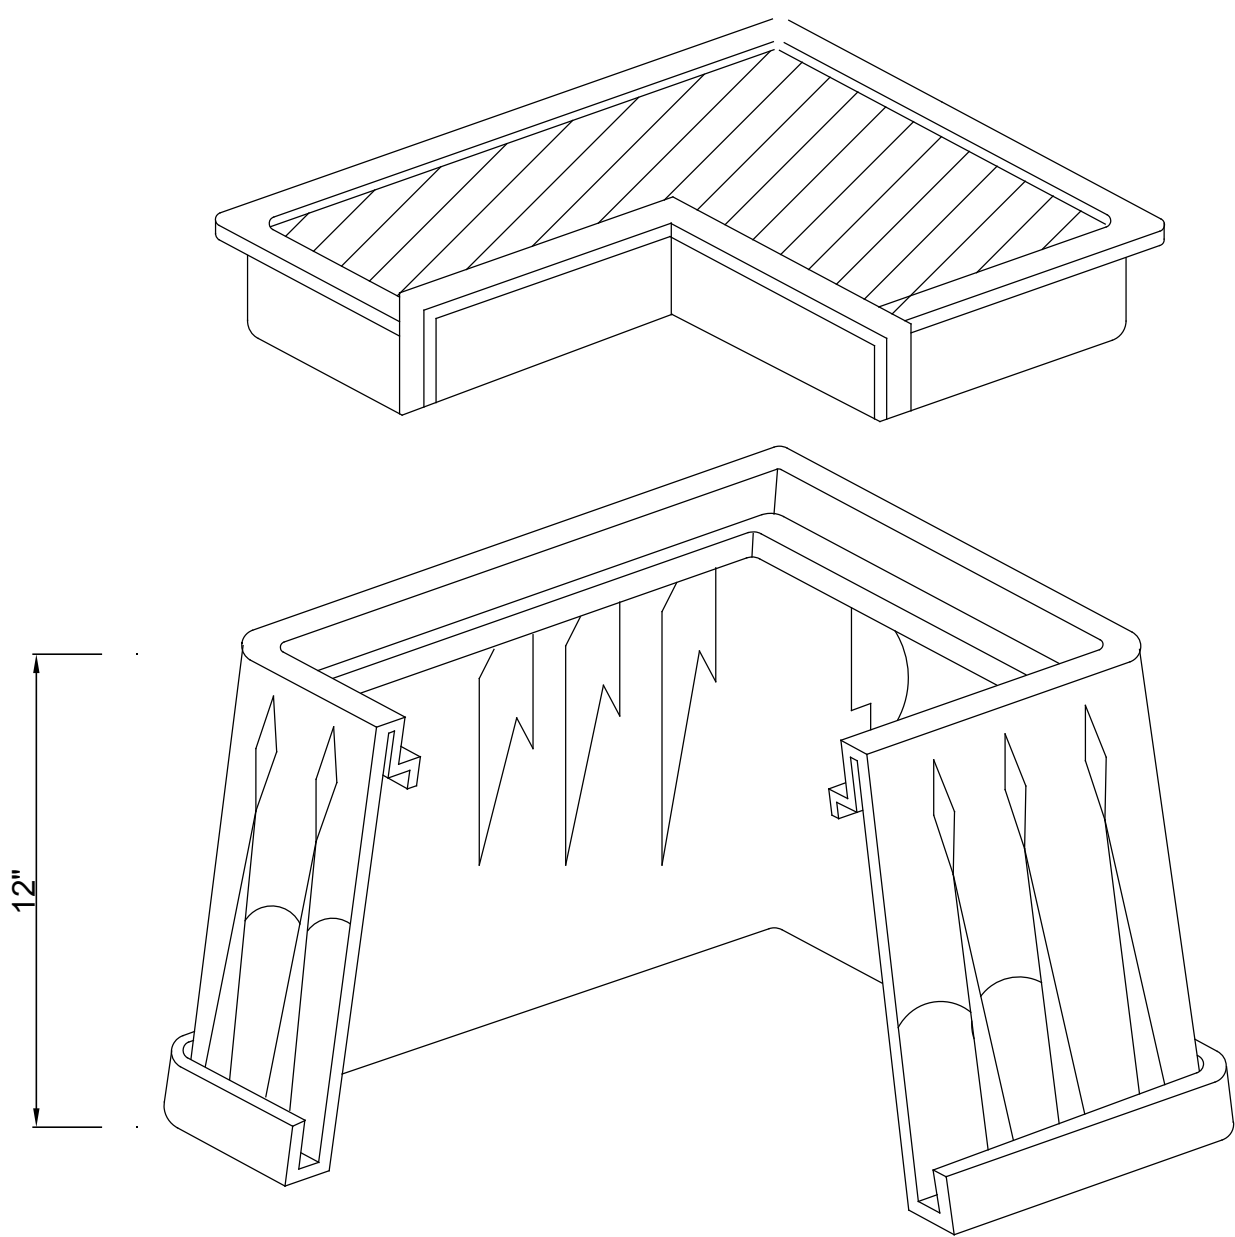


- 材料規範及說明
*電磁閥(排氣閥)用保護箱：
1. 尺寸：21.8" (55.4cm)
X16.6" (42.2cm)
X12" (30.5cm) 方型
2. 材質：HDPE
3. 顏色：黑色本體, 綠色上蓋
4. 可拆除式側邊管路蓋板
5. 可掀式蓋板
6. 送審資料需備製造廠提供之代理及授權技術服務廠商證明文件

1
AL1-13

2" 電磁閥圖

2
AL1-13

電磁閥保護箱

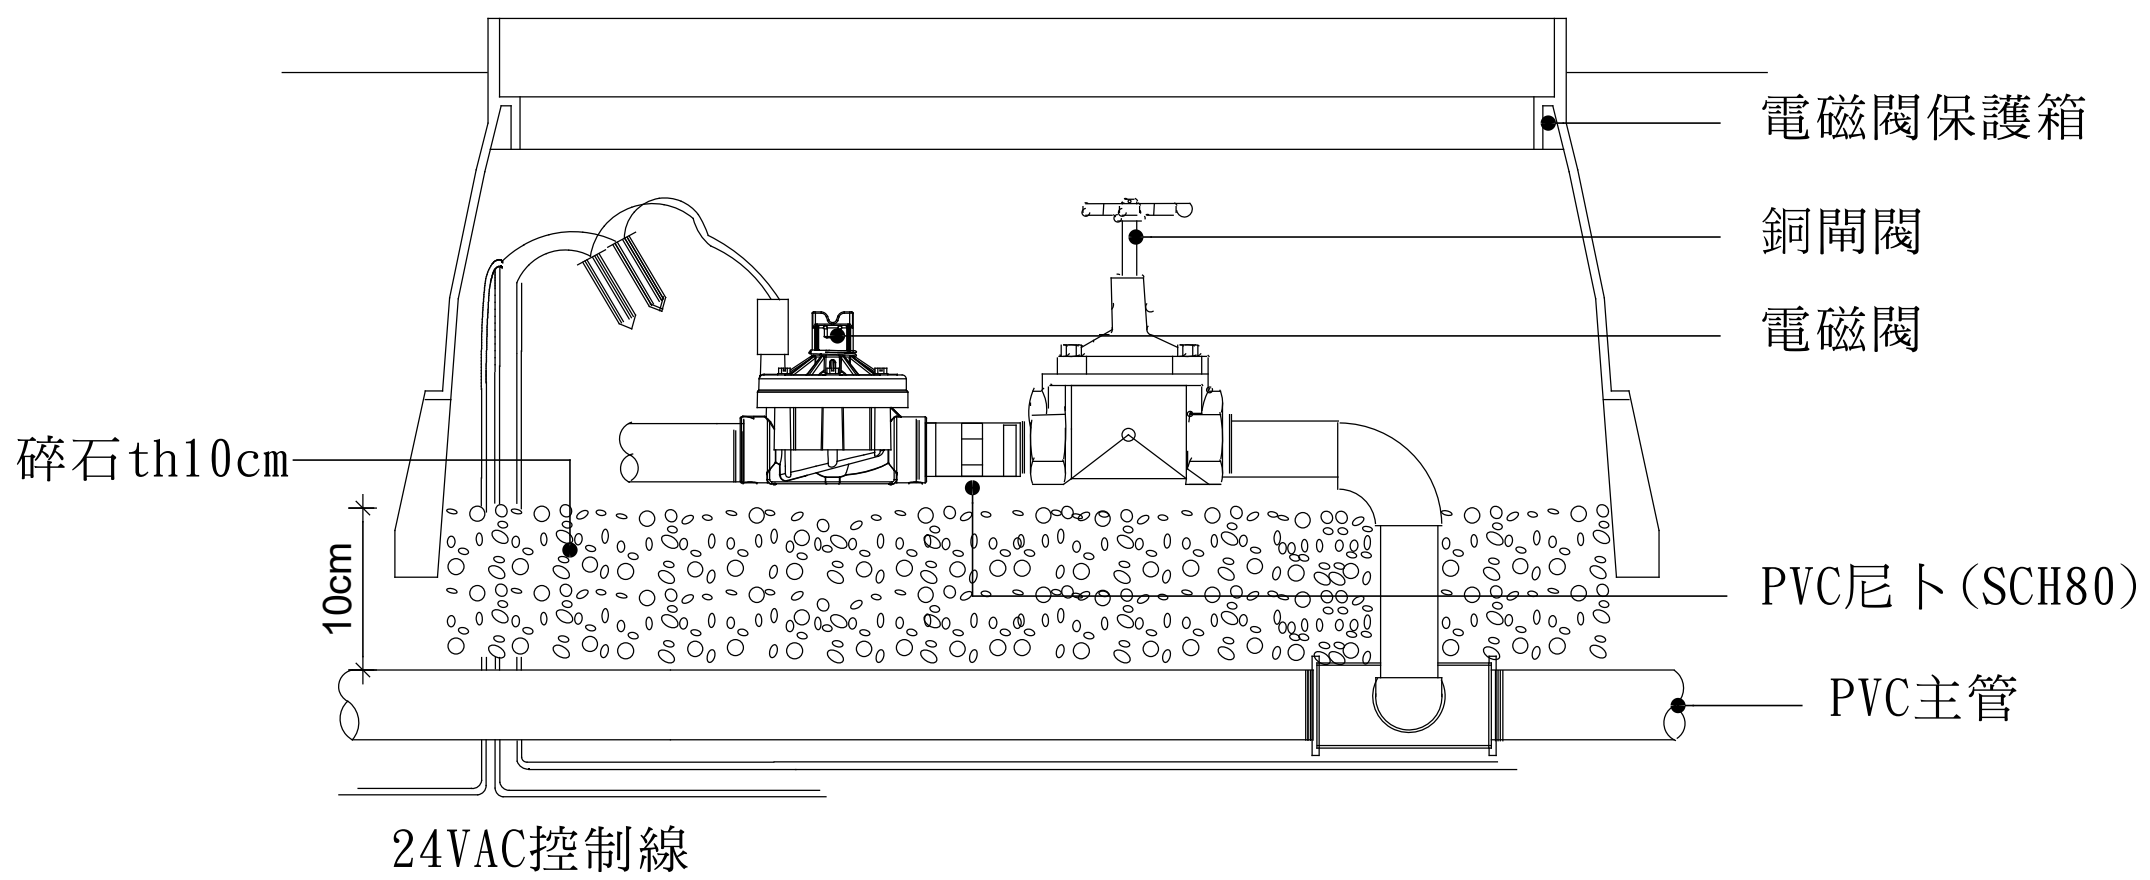

3
AL1-13

電磁閥組安裝示意圖



參考示意圖
自動控制器尺寸(以Rainbird為例)
寬:20.1CM
高:20.0CM
厚:9CM

4
AL1-13

自動控制器詳圖

- 材料規範及說明
*噴灌自動控制器:-採用 RAINBIRD ESP-RZX, Yardian Pro, TORO, 或同等級噴灌控制器
1. 控制站數:12站(依需求安裝)
2. 操作電壓:輸入110-230VAC±10%60Hz
輸出--24VAC / 650mA
3. 具A/B/C/D四組獨立程式
4. 噴灌時間設定：0-199分鐘可調式
5. 啟動次數：每程式每天1-6次可調式
6. 室外型/變壓器置於控制機體內部
7. 內含WI-FI模組, 可手機APP控制
8. 可調式噴水比例 10-200%
9. 具突波保護 (Surge protection) 功能
10. 具有 UL, CE, C-Tick 認證產品

張 號 SHEET NO.	
工程名稱 PROJECT NAME	
樂迦再生科技股份有限公司 竹北生醫園區廠房新建工程	
圖 名 INDEX	
景觀噴灌 施工詳圖(三)	
彭 定 吉 建 築 師 事 務 所 T. C. PENG ARCHITECT & ASSOCIATES 新竹市東大路三段453號 TEL: 5364542 FAX: 5362681	
本圖說應配合其它施工說明及契約條件共為工程契約之一部份，有未一致之處，營造廠應遵從較嚴格規定或依建築師會同業主指定辦理，如有未盡事宜或未理解圖說之情形，營造廠應先徵詢建築師再行施工，施工時應注意所持用圖說應為最新修正之資料而據以施工，施工前所有尺寸應做現場核對。	
圖 號 DRAWING NO.	張 號 SHEET NO.
AL1-13	
繪 圖 DRAWN BY	
設 計 DESIGNED BY	
建 築 師 ARCHITECT	
日 期 DATE	111.06.
比 例 SCALE	A1 S:1/100 A3 S:1/200
修 正 REVISION	
NO.	DATE REVISION
△	
△	
△	
業 務 號 JOB NO.	