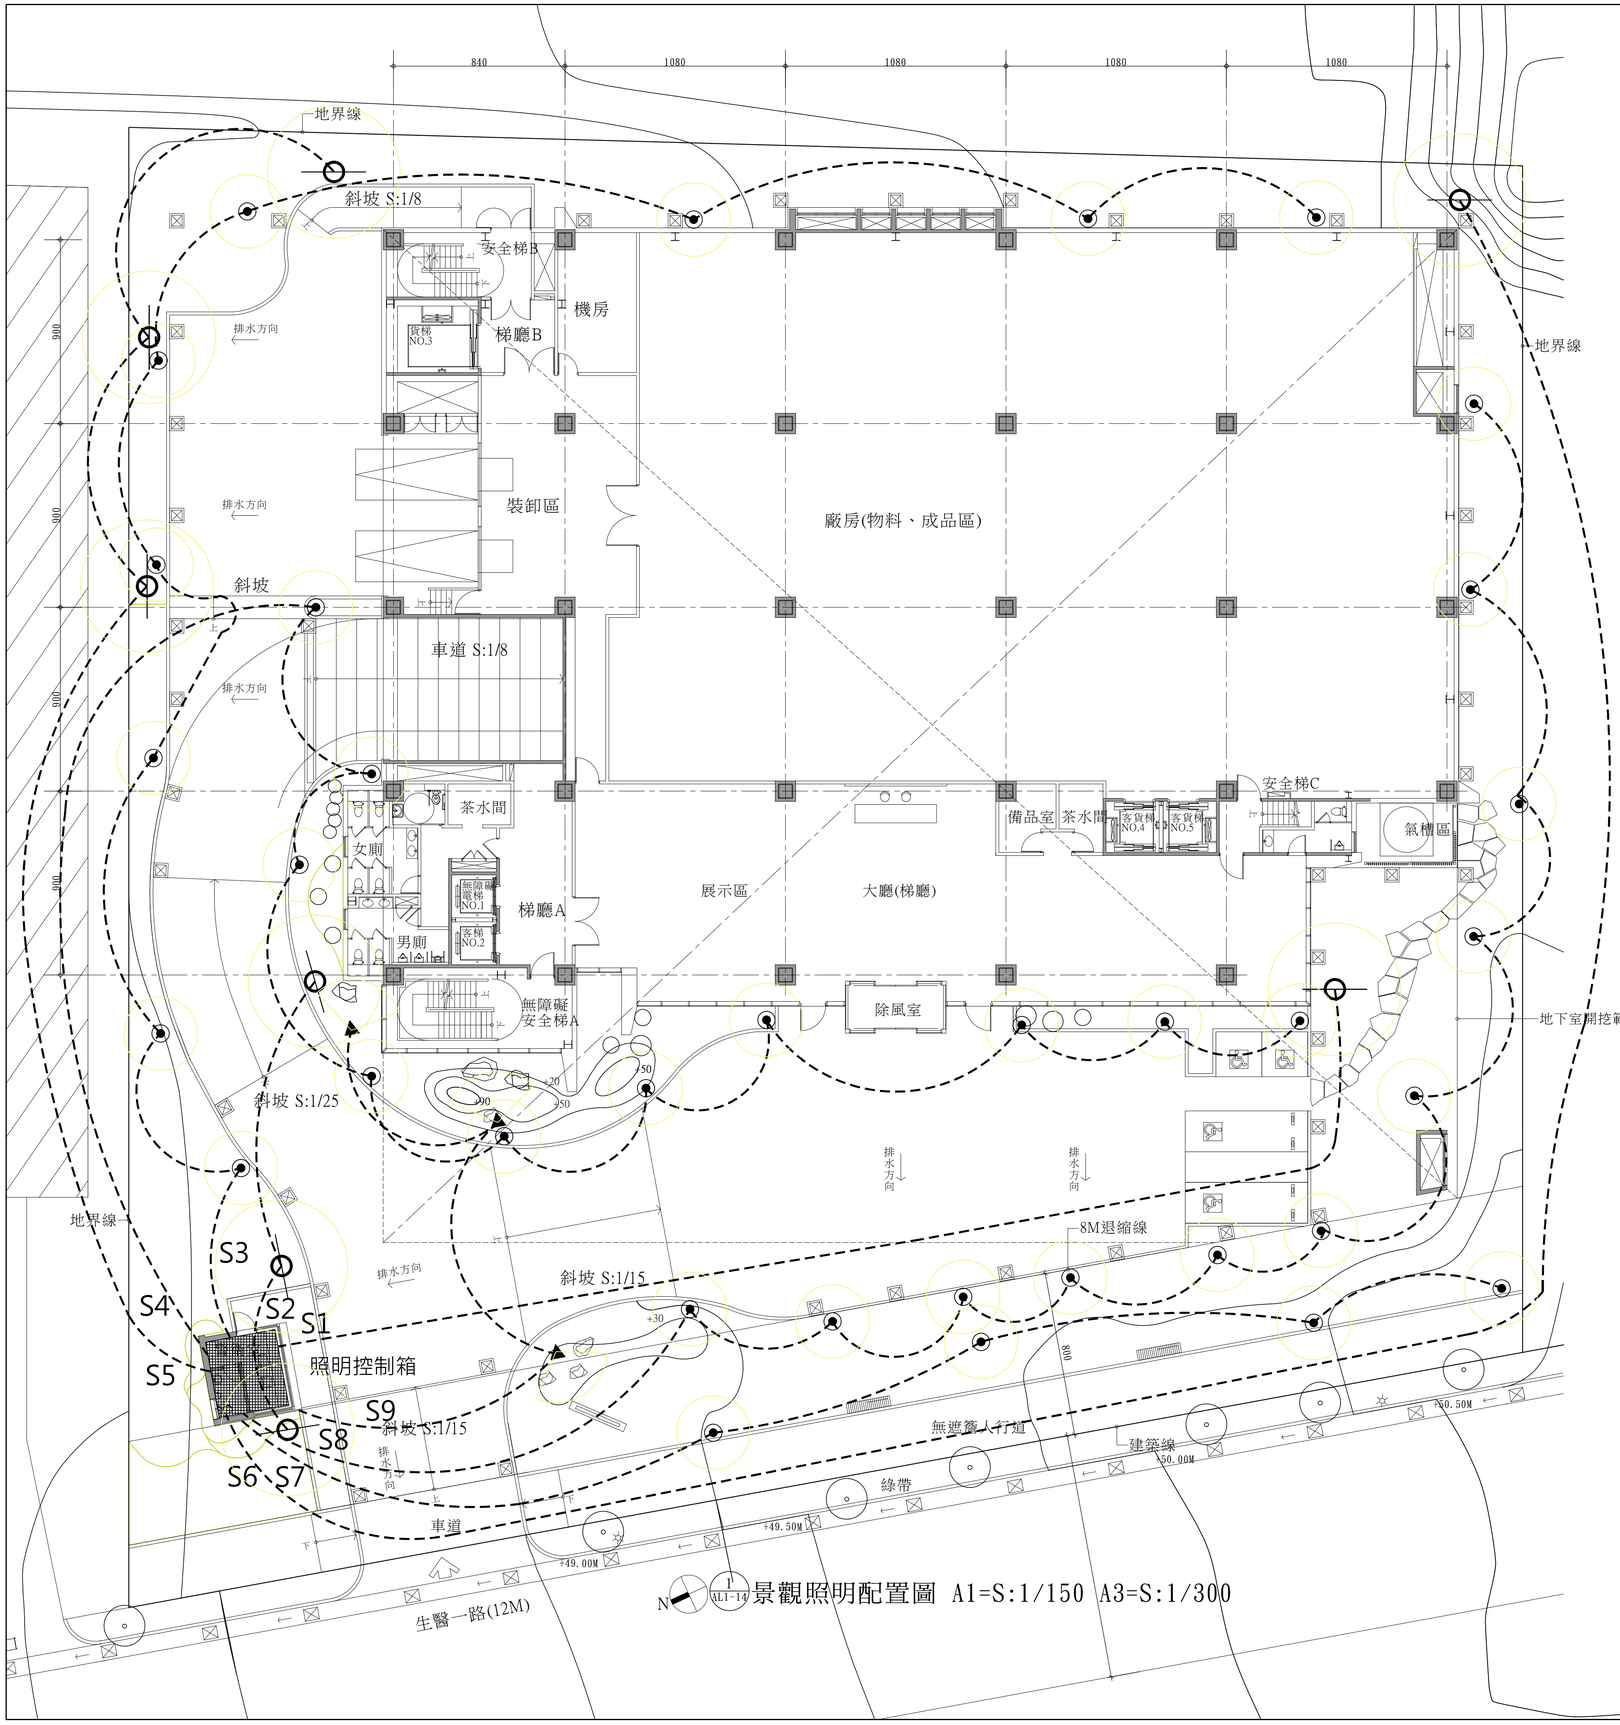

照明圖例說明

圖例	說明	數量	備註
	景觀高燈	8	
	景觀矮燈	34	
	投射燈	3	
	迴路	9	
	照明控制箱(警衛室)	1	

張　號　SHEET NO.

工程名稱　PROJECT NAME

樂迦再生科技股份有限公司
竹北生醫園區廠房新建工程

圖　名　INDEX

景觀照明
配置圖

彭　定　吉
建築師事務所
T. C. PENG
ARCHITECT & ASSOCIATES
新竹市東大路三段453號
TEL:5364542
FAX:5362681

本圖說應配合其它施工說明及契約條件共為工程契約之一部份，有未一致之處，營造廠應遵從較嚴格規定或依建築師會同業主指定辦理，如有未盡事宜或未理解圖說之情形，營造廠應先徵詢建築師再行施工，施工時應注意所持用圖說應為最新修正之資料而據以施工，施工前所有尺寸應做現場核對。

圖號 DRAWING NO.	張號 SHEET NO.
AL1-14	

繪圖 DRAWN BY	
設計 DESIGNED BY	
建築師 ARCHITECT	
日期 DATE	111.06.
比例 SCALE	A1 S:1/150 A3 S:1/300

修　正　REVISION

NO.	DATE	REVISION
△		
△		
△		

業務號 JOB NO.	
簽證	