




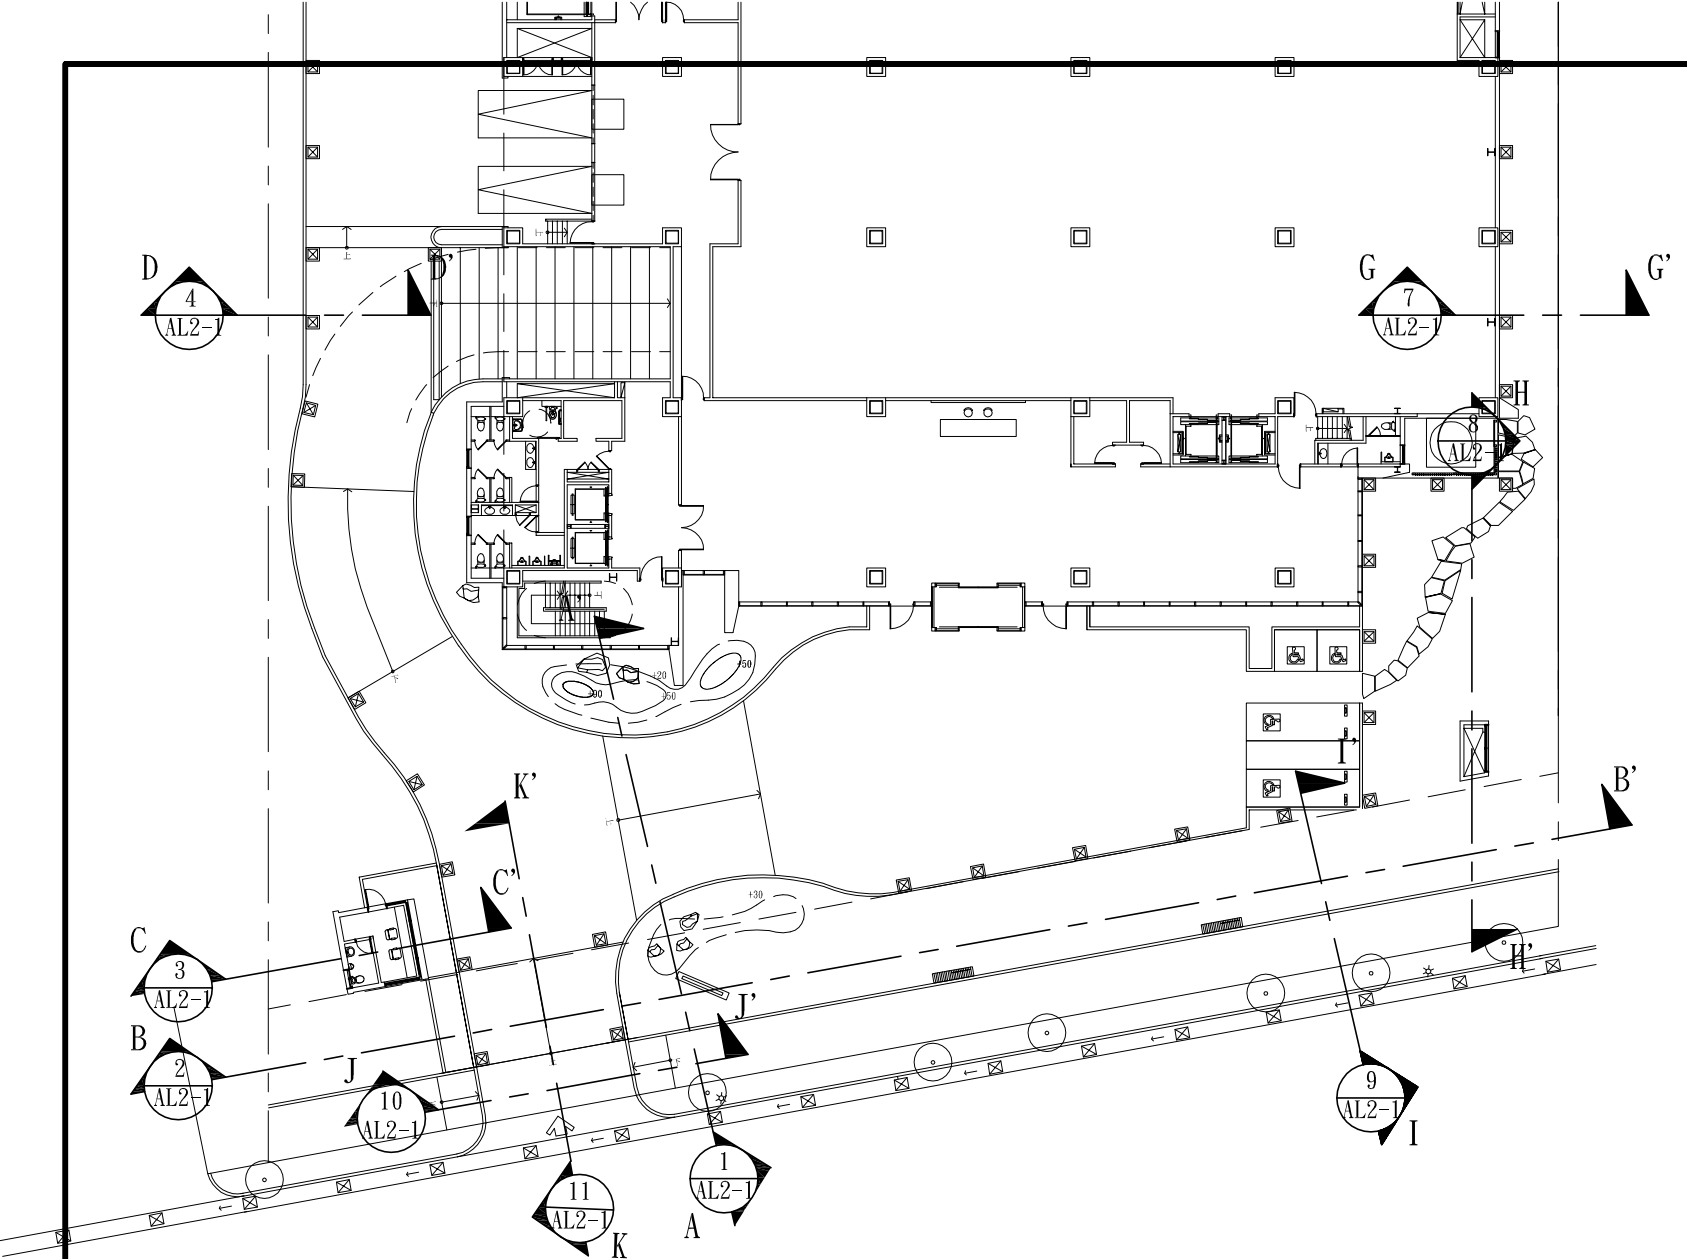


景觀剖面索引圖

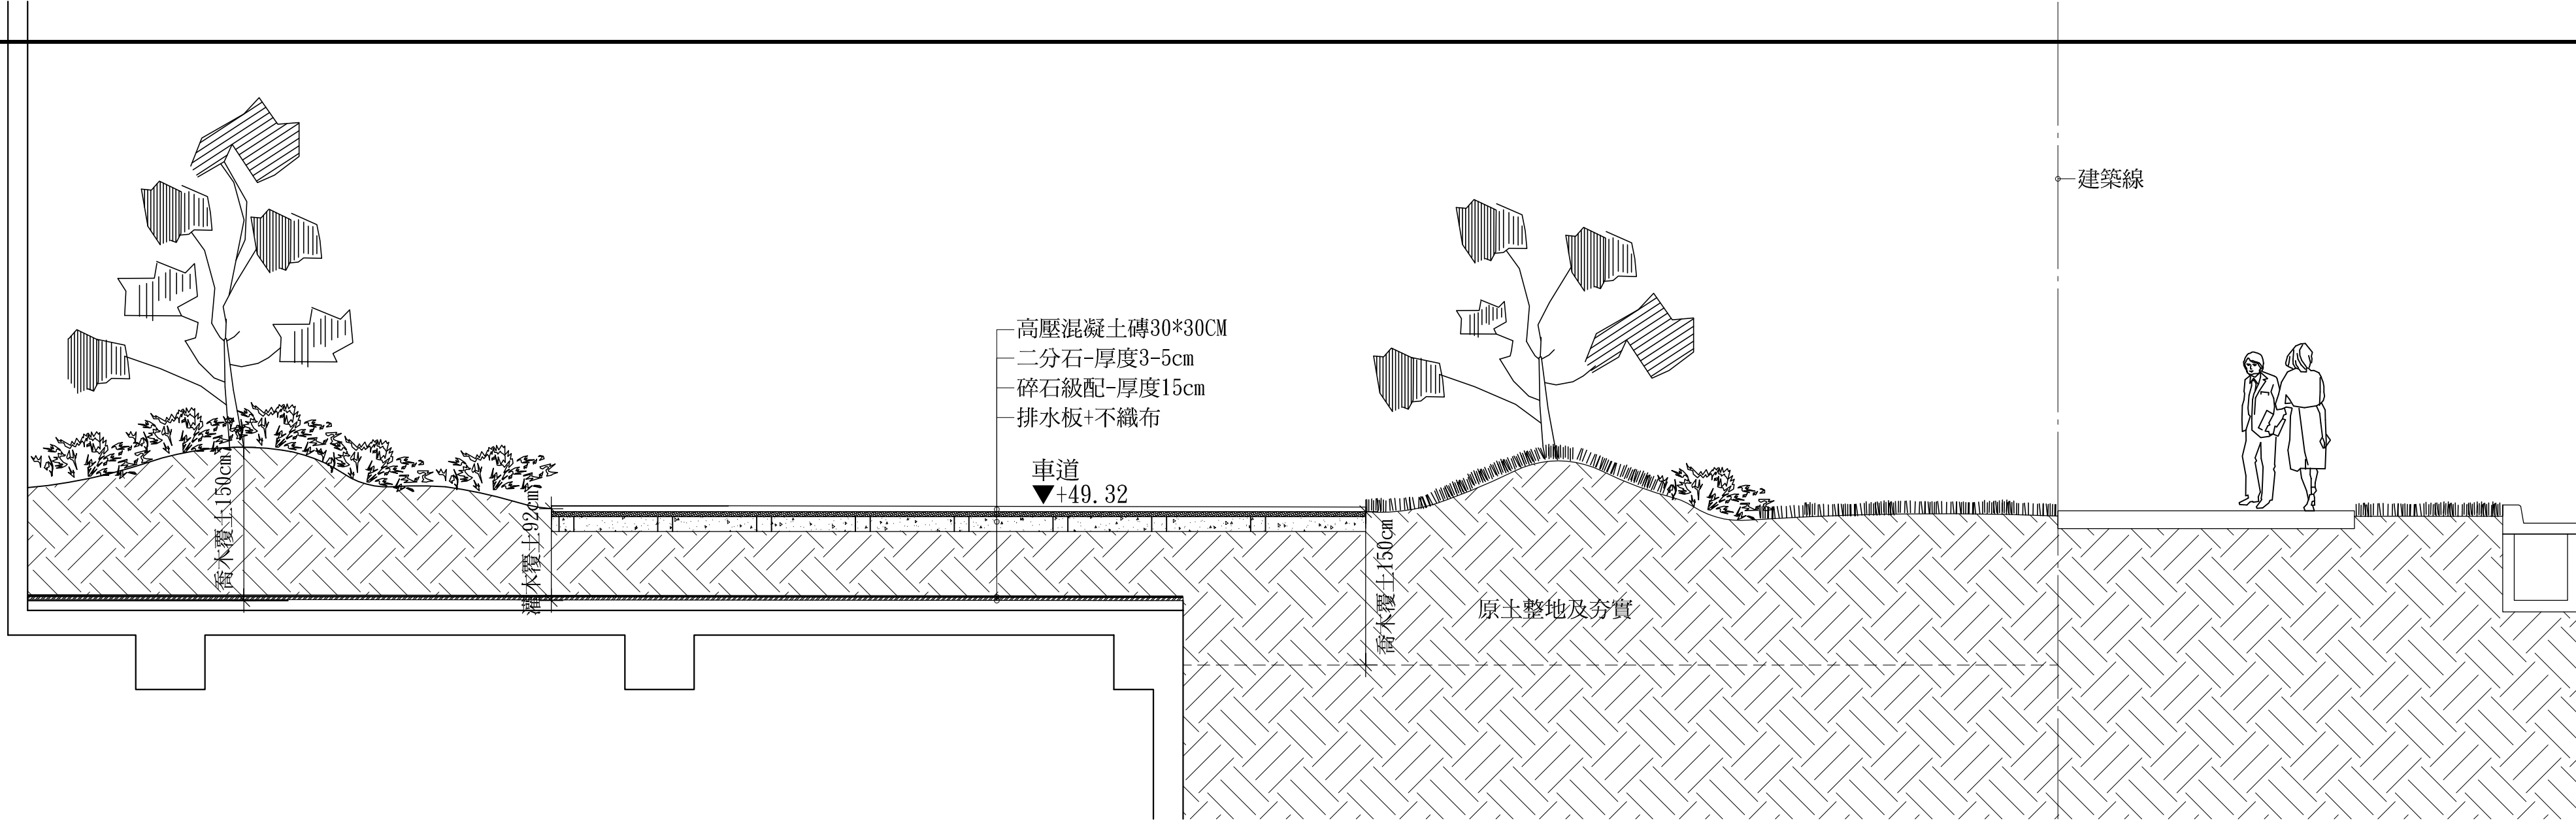


A-A' 剖立面圖

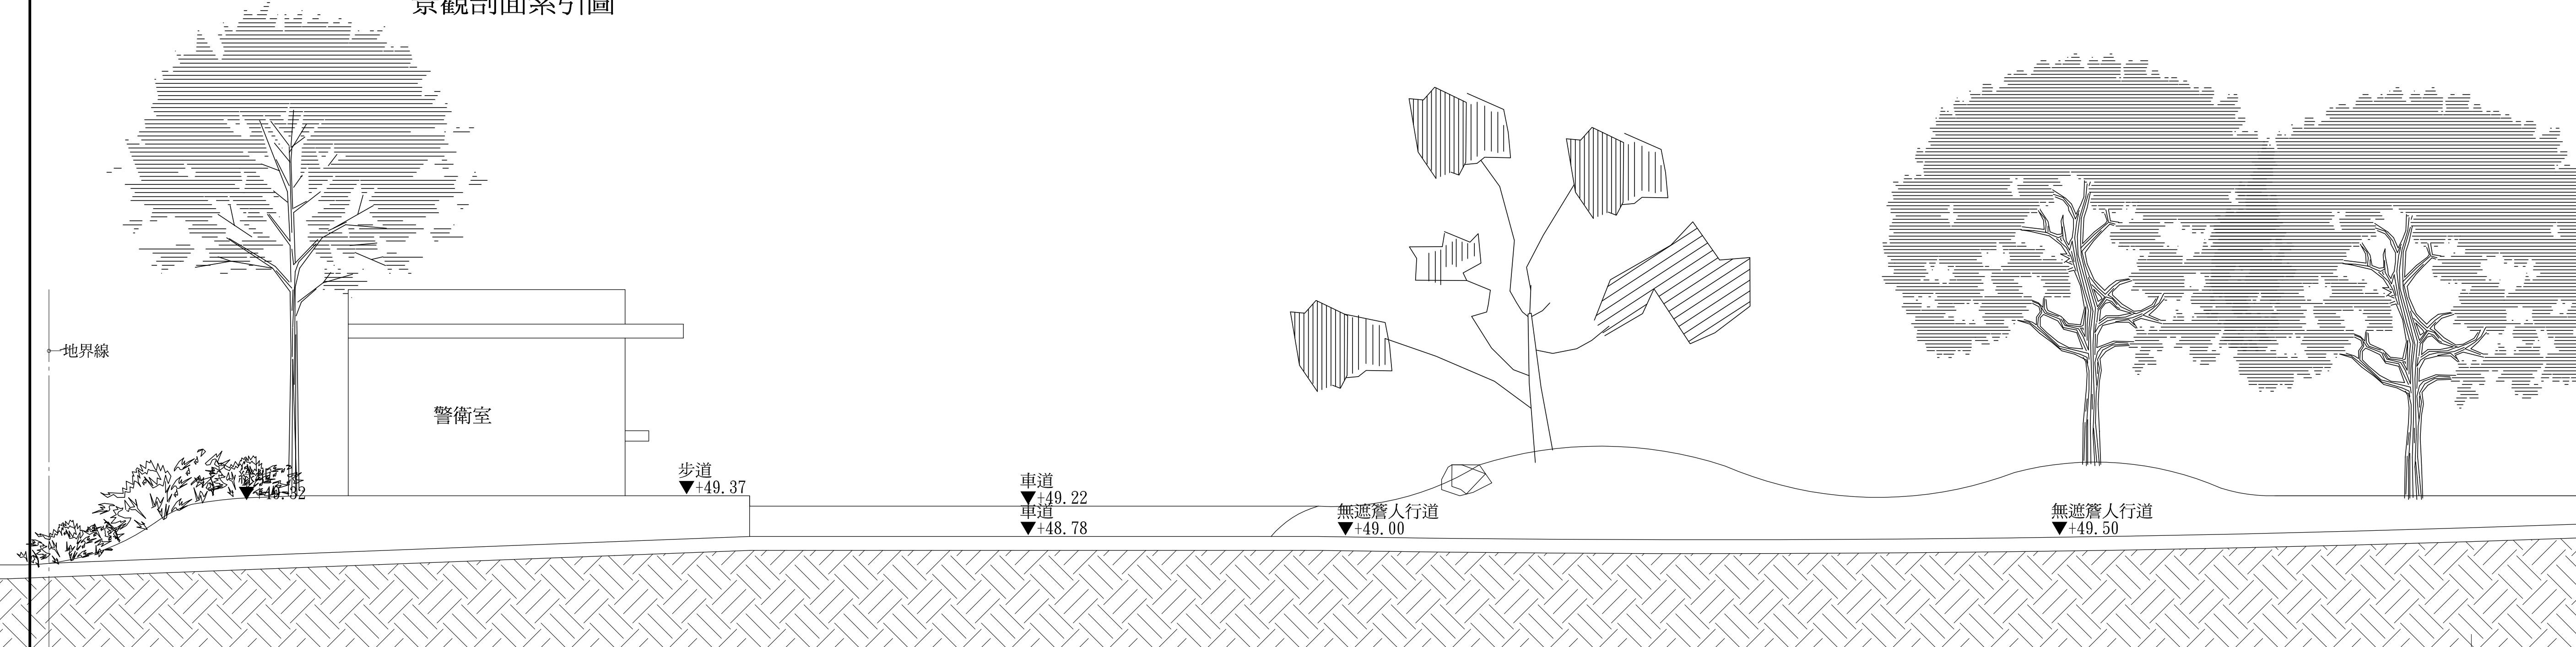

B-B' 剖立面圖

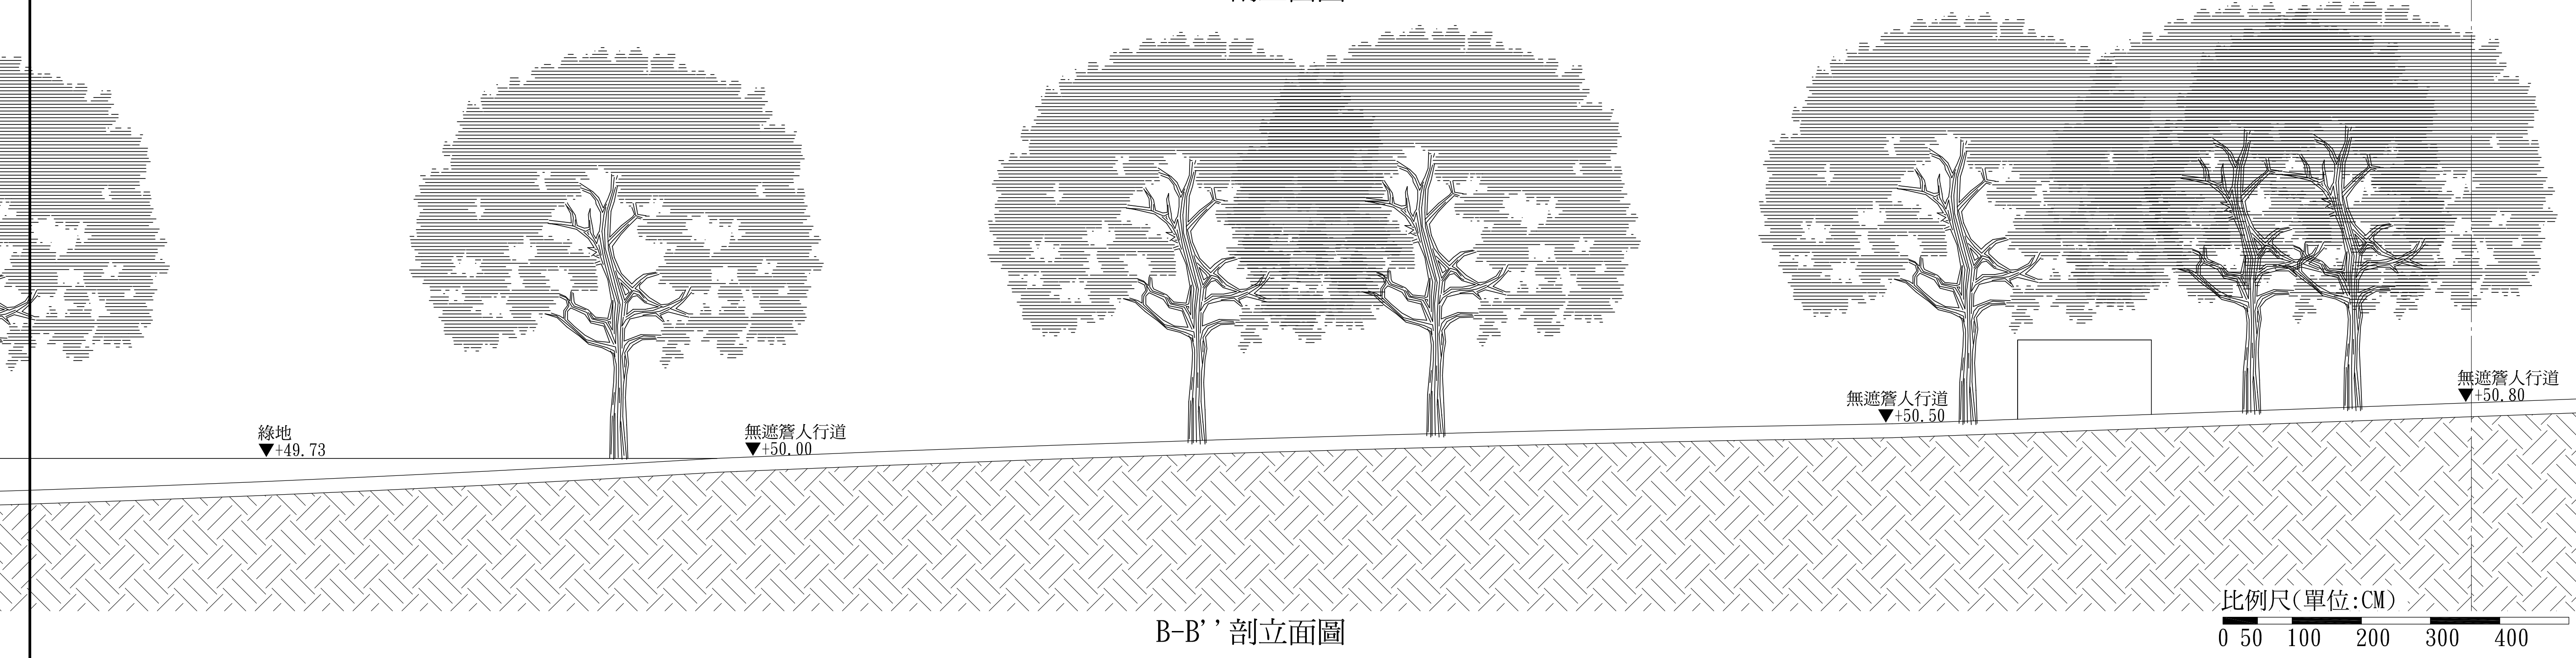

B-B' 剖立面圖

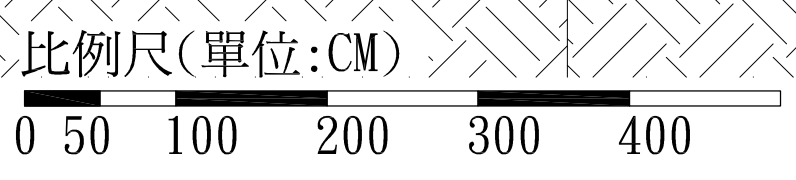

張 號		SHEET NO.	
工程名稱		PROJECT NAME	
樂迦再生科技股份有限公司		竹北生醫園區廠房新建工程	
圖 名		INDEX	
景觀剖面圖		(一)	
彭 定 吉		建 築 師 事 務 所	
T. C. PENG		ARCHITECT & ASSOCIATES	
新竹市東大路三段453號		TEL: 5364542 FAX: 5362681	
本圖說應配合其它施工說明及契約條件共為工程契約之一部份，有未一致之處，營造廠應從較嚴格規定或依建築師會同業主指定辦理，如有未盡事宜或未理解圖說之情形，營造廠應先徵詢建築師再行施工，施工時應注意所持有圖說應為最新修正之資料而據以施工，施工前所有尺寸應做現場核對。			
圖 號	張 號		
DRAWING NO.	SHEET NO.		
AL1-17			
繪 圖	設 計		
DRAWN BY	DESIGNED BY		
建築師	ARCHITECT		
日 期	111.09		
比 例	A1 S:1/50 A3 S:1/100		
修 正	REVISION		
NO.	DATE	REVISION	
△			
△			
△			
業務號			
JOB NO.			
簽			
證			