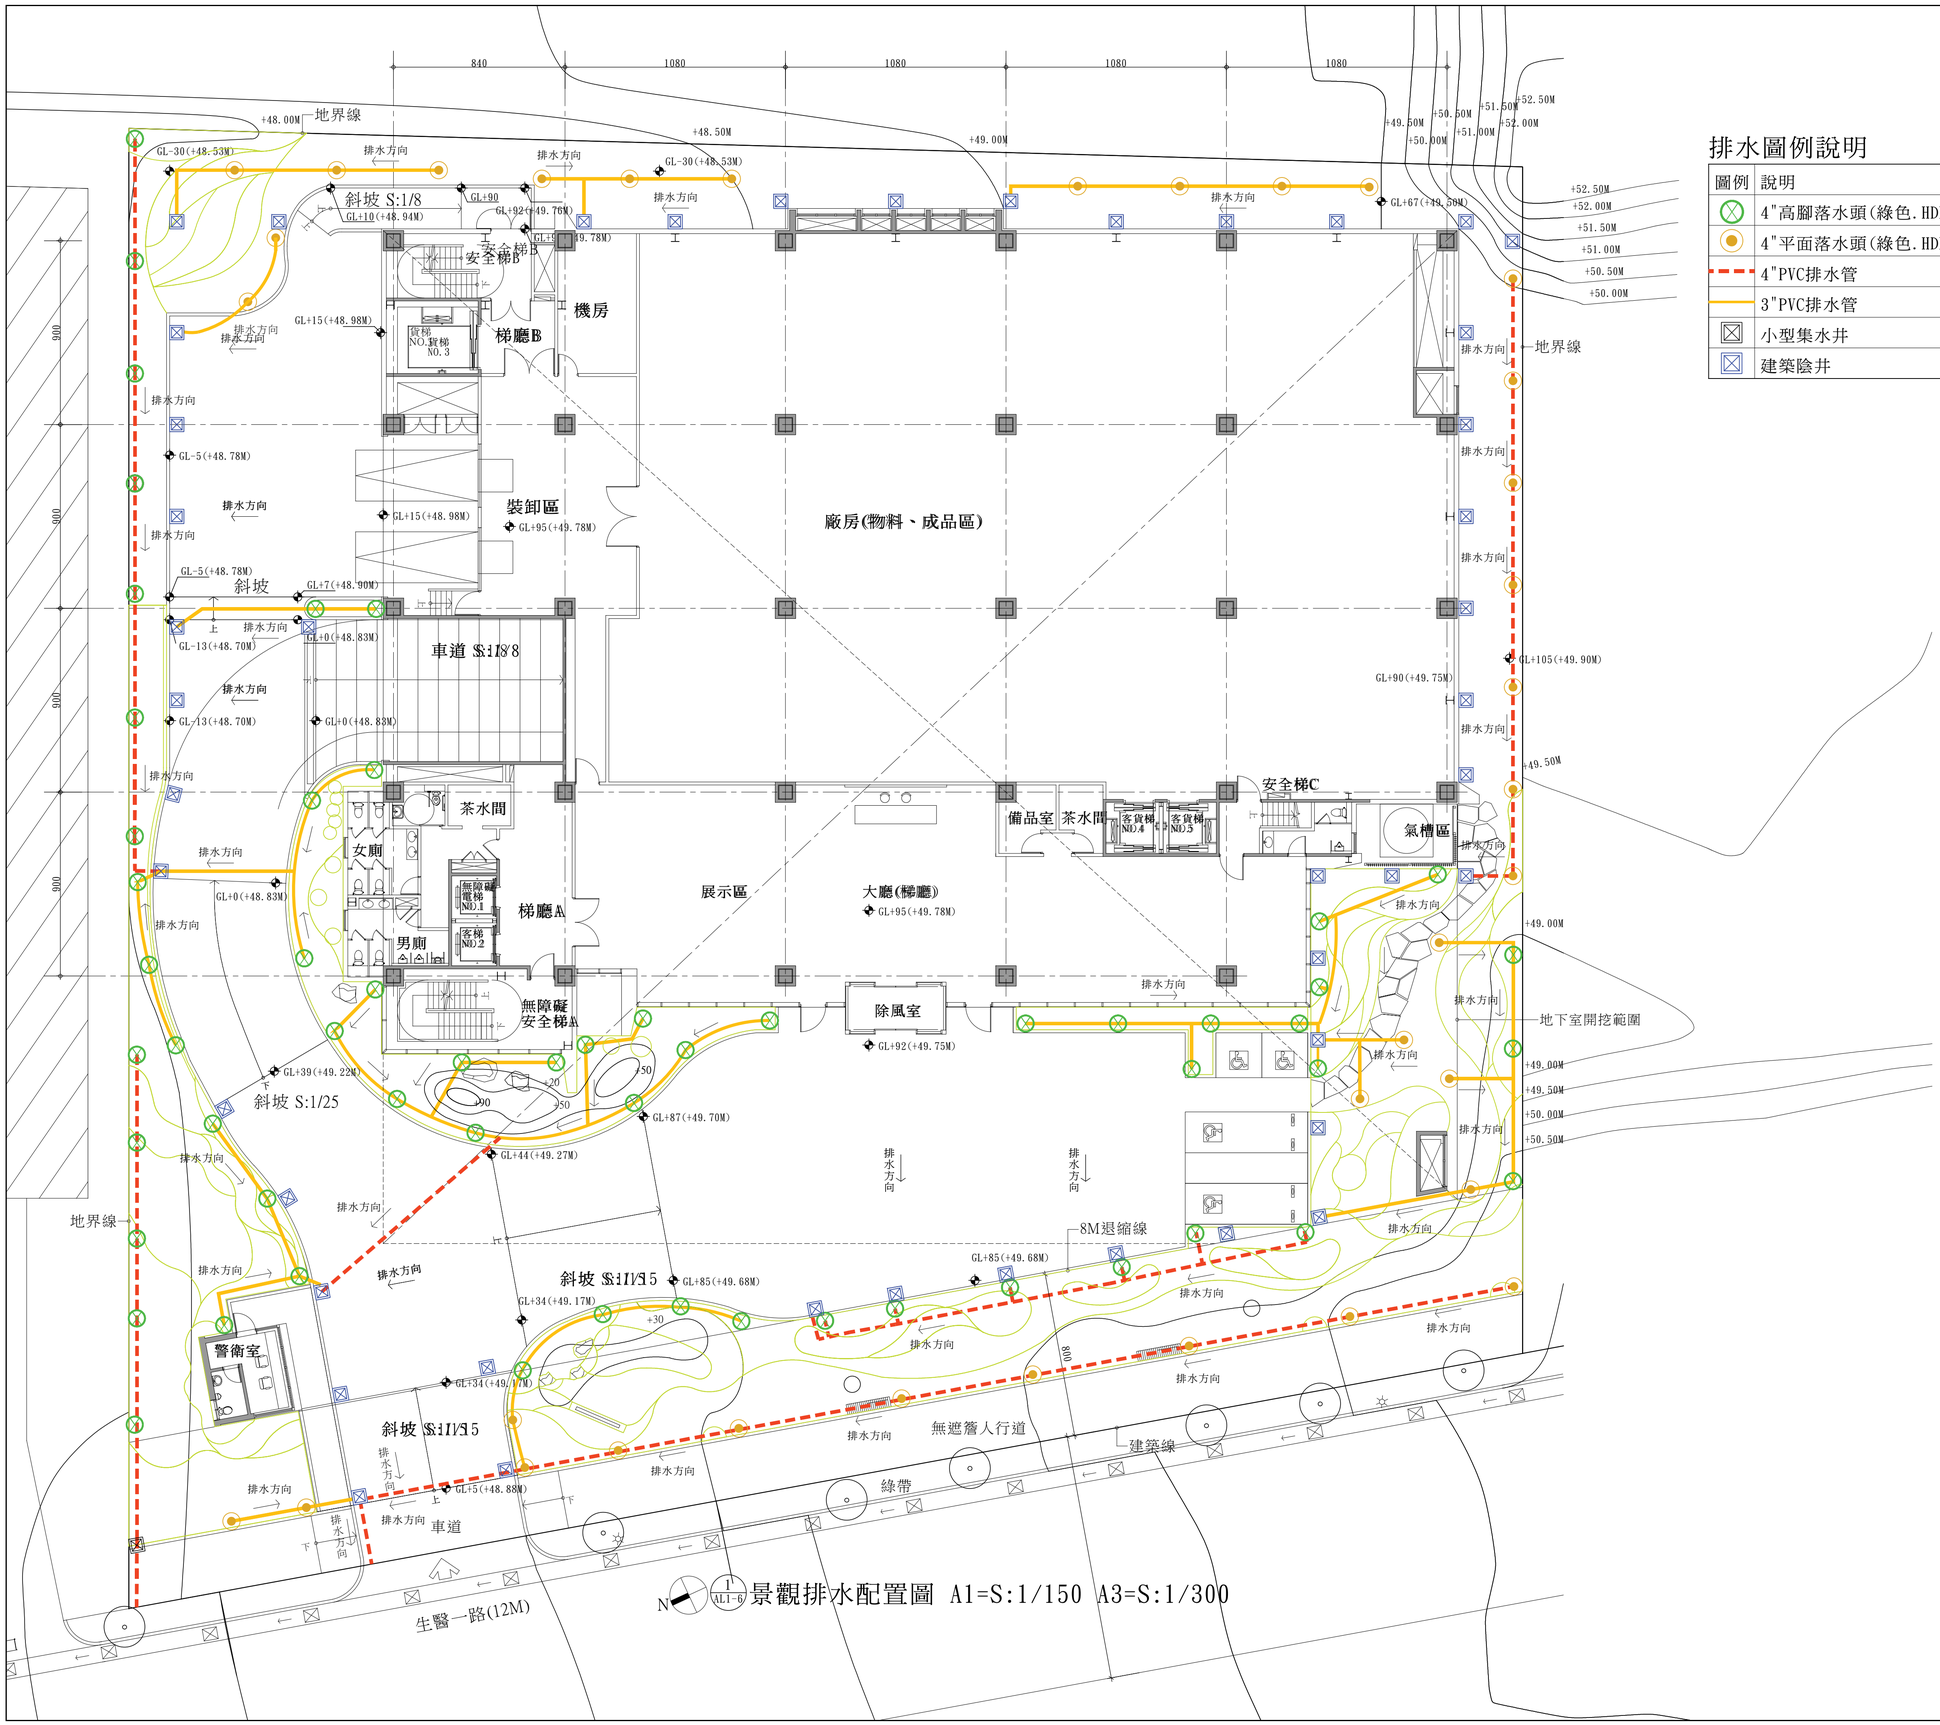

排水圖例說明

圖例	說明	數量	備註
	4"高腳落水頭(綠色.HDPE材質)	57個	
	4"平面落水頭(綠色.HDPE材質)	33個	
	4"PVC排水管	198M	
	3"PVC排水管	235M	
	小型集水井	1個	
	建築陰井		

張 號 SHEET NO.

工程名稱 PROJECT NAME

樂迦再生科技股份有限公司
竹北生醫園區廠房新建工程

圖 名 INDEX

景觀排水
配置圖

彭 定 吉
建築師事務所
T. C. PENG
ARCHITECT & ASSOCIATES
新竹市東大路三段453號
TEL:5364542
FAX:5362681

本圖說應配合其它施工說明及契約條件共為工程契約之一部份，有未一致之處，營造廠應遵從較嚴格規定或依建築師會同業主指定辦理，如有未盡事宜或未理解圖說之情形，營造廠應先徵詢建築師再行施工，施工時應注意所持用圖說應為最新修正之資料而據以施工，施工前所有尺寸應徵現場核對。

圖號 DRAWING NO.	張號 SHEET NO.
AL1-6	

繪圖 DRAWN BY	
設計 DESIGNED BY	
建築師 ARCHITECT	
日期 DATE	111.06.
比例 SCALE	A1 S:1/150 A3 S:1/300

修 正 REVISION

NO.	DATE	REVISION
△		
△		
△		

業務號 JOB NO.	
簽證	