

樂迦再生科技股份有限公司
竹北生醫園區廠房新建工程

景觀排水
施工詳圖

彭定吉
建築師事務所
T. C. PENG
ARCHITECT & ASSOCIATES
新竹市東大路三段453號
TEL: 5364542
FAX: 5362681

本圖說應配合其它施工說明及契約條件共為工程契約之一部份，有未一致之處，營造廠應遵從較嚴格規定或依建築師向業主指定辦理，如有未盡事宜或未理解圖說之情形，營造廠應先徵詢建築師再行施工，施工時應注意所持用圖說應為最新修正之資料而據以施工，施工前所有尺寸應做現場核對。

圖號 DRAWING NO.	張號 SHEET NO.
-------------------	-----------------


AL1-7

繪圖 DRAWN BY	
設計 DESIGNED BY	
建築師 ARCHITECT	
日期 DATE	111.06.
比例 SCALE	A1 S:1/100 A3 S:1/200

修正 REVISION	
NO.	DATE


NO.	DATE	REVISION
△		
△		
△		

業務號 JOB NO.	
----------------	--

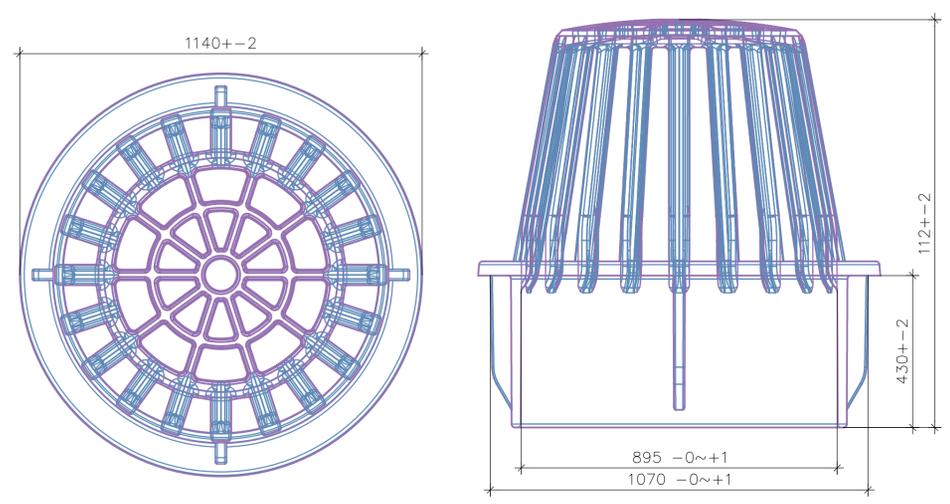


3"/4"綠地用高腳落水頭規範說明：
顏色：綠色
材質：HDPE
尺寸：11.4*11.2cm

1 ALI-7 3"/4"綠地用高腳落水頭詳圖

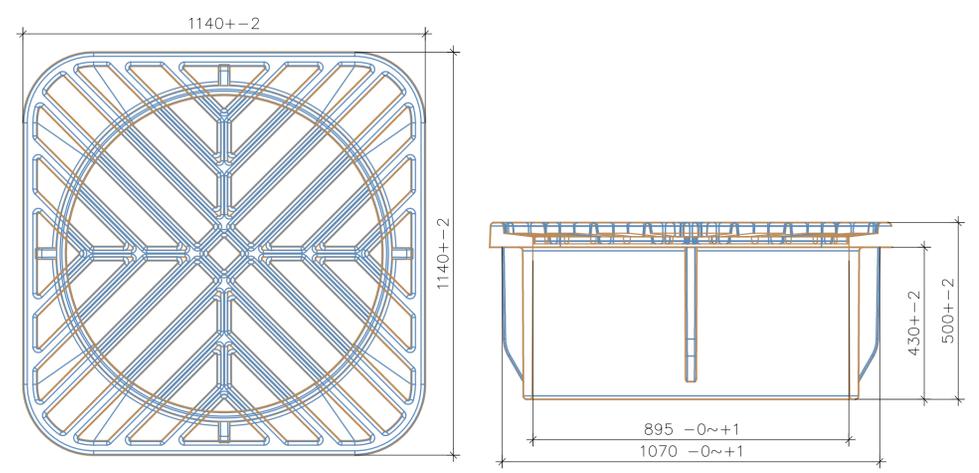


3"/4"綠地用平面落水頭規範說明：
顏色：綠色
材質：HDPE
尺寸：11.4*11.4cm

2 ALI-7 3"/4"綠地用平面落水頭詳圖

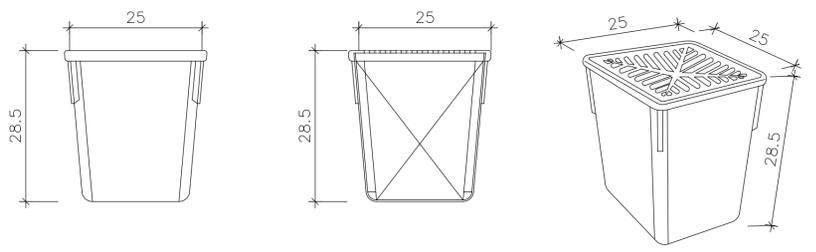


A 示意圖 註：PP陰井產品由廠商送樣，經設計單位核准方可施作

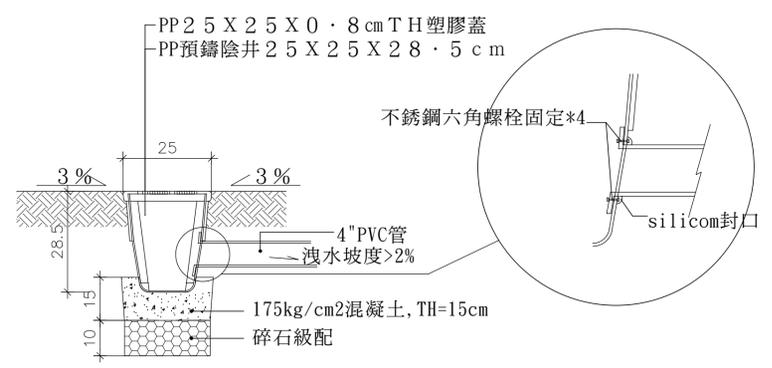

B 剖面圖

3 ALI-7 25*25*28.5 景觀式(PP)陰井詳圖

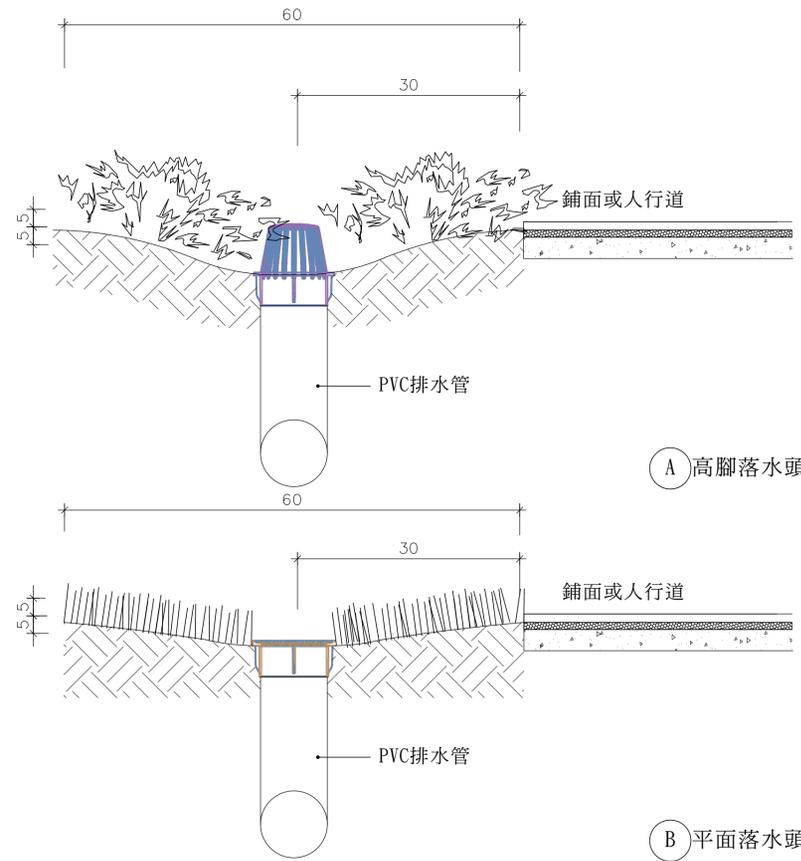

A 高腳落水頭施工示意圖

B 平面落水頭施工示意圖

4 ALI-7 落水頭施工示意圖