

樂迦再生科技股份有限公司  
竹北生醫園區廠房新建工程


鋼筋混凝土標準圖(三)

彭定吉  
建築師事務所  
T.C.PENG  
ARCHITECT & ASSOCIATES  
新竹市東大路三段453號  
TEL: 5364542  
FAX: 5362681


本圖說應配合其它施工說明及合約條件共為工程合約之一部份，有未一致之處，營造廠應遵從較嚴格規定或依建築師會同業主指定辦理，如有未盡事宜或未理解圖說之情形，營造廠應先徵詢建築師再行施工，施工時應注意所持用圖說應為最新修正之資料而據以施工，施工前所有尺寸應做現場核對。

繪圖 DRAWN BY	
設計 DESIGNED BY	
建築師 ARCHITECT	
日期 DATE	111.08.02
比例 SCALE	


NO.	DATE	REVISION
△		
△		
△		

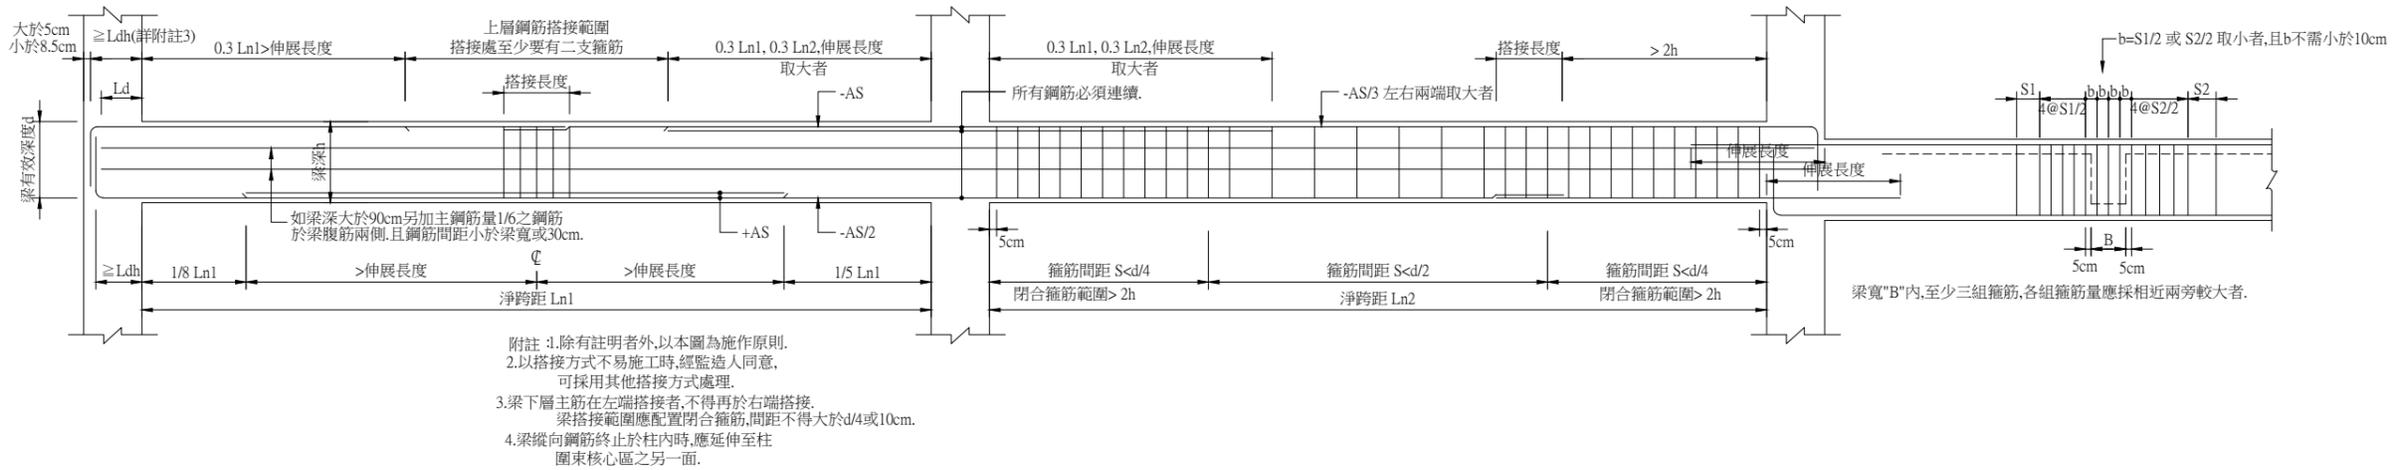

大梁鋼筋配置標準圖

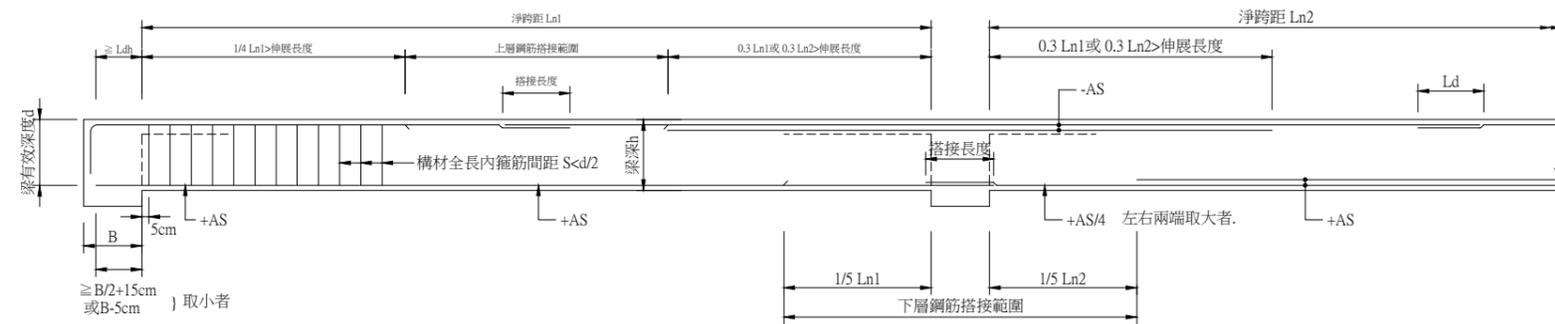

小梁鋼筋配置標準圖

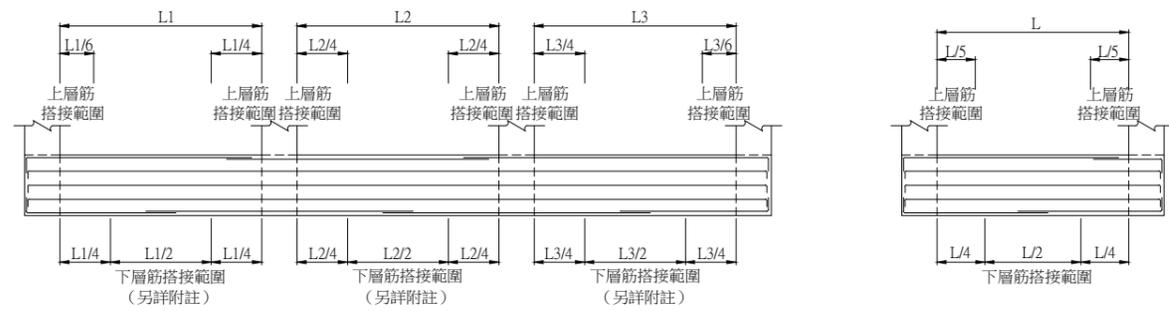


附註: 該跨長度小於鄰跨長度之一半時, 不得搭接。

連續梁

註: 如跨度大小, 搭接位置由廠商決定  
(須不得搭接於應力最大拉力區域)

單跨梁

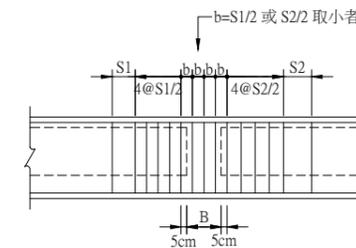

梁寬 "B" 內, 至少三組箍筋, 各組箍筋量應採相近兩旁較大者。

地梁

地梁鋼筋搭接位置標準圖

大、小地梁接頭補強標準圖