

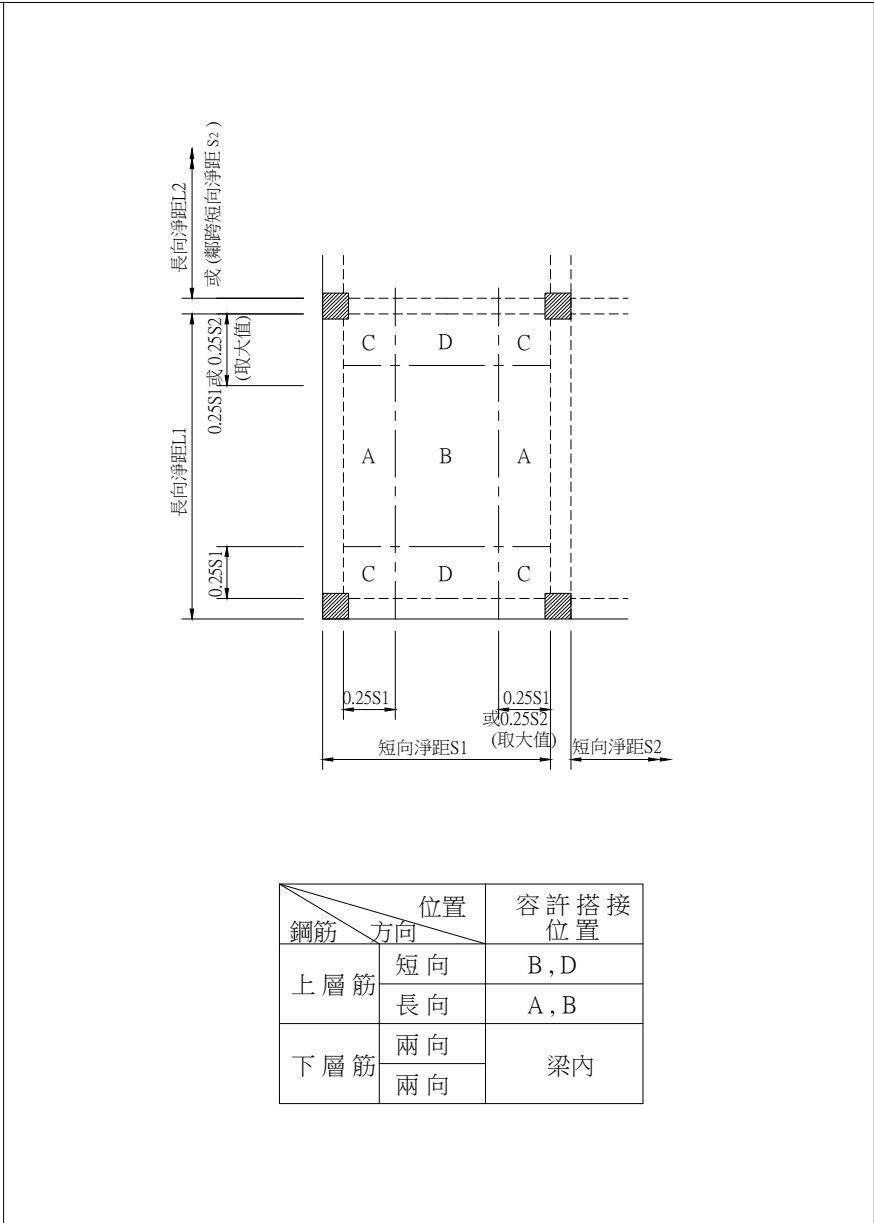
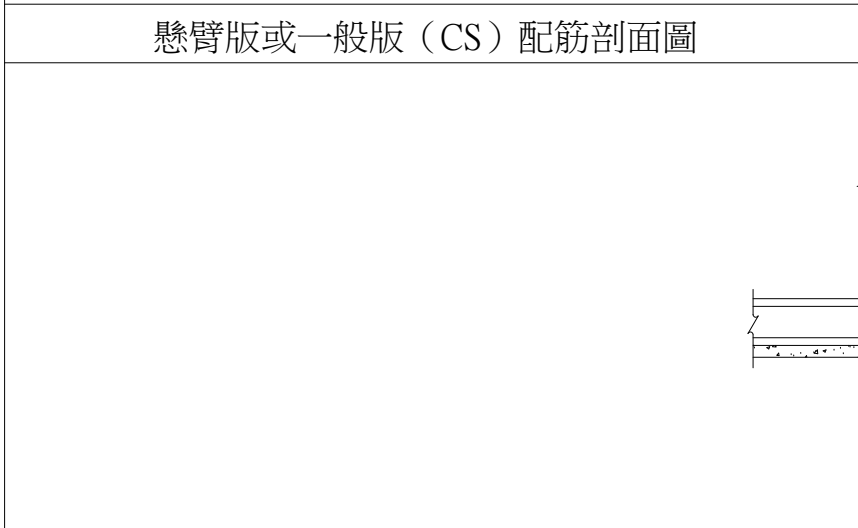


S:\PLAN\11\22\B08 樂迦公司新建工程\結構圖\1111.08.02\DWG\S02\B08-S0-8.dwg, 2022/8/1 下午 04:58:09, 1:2

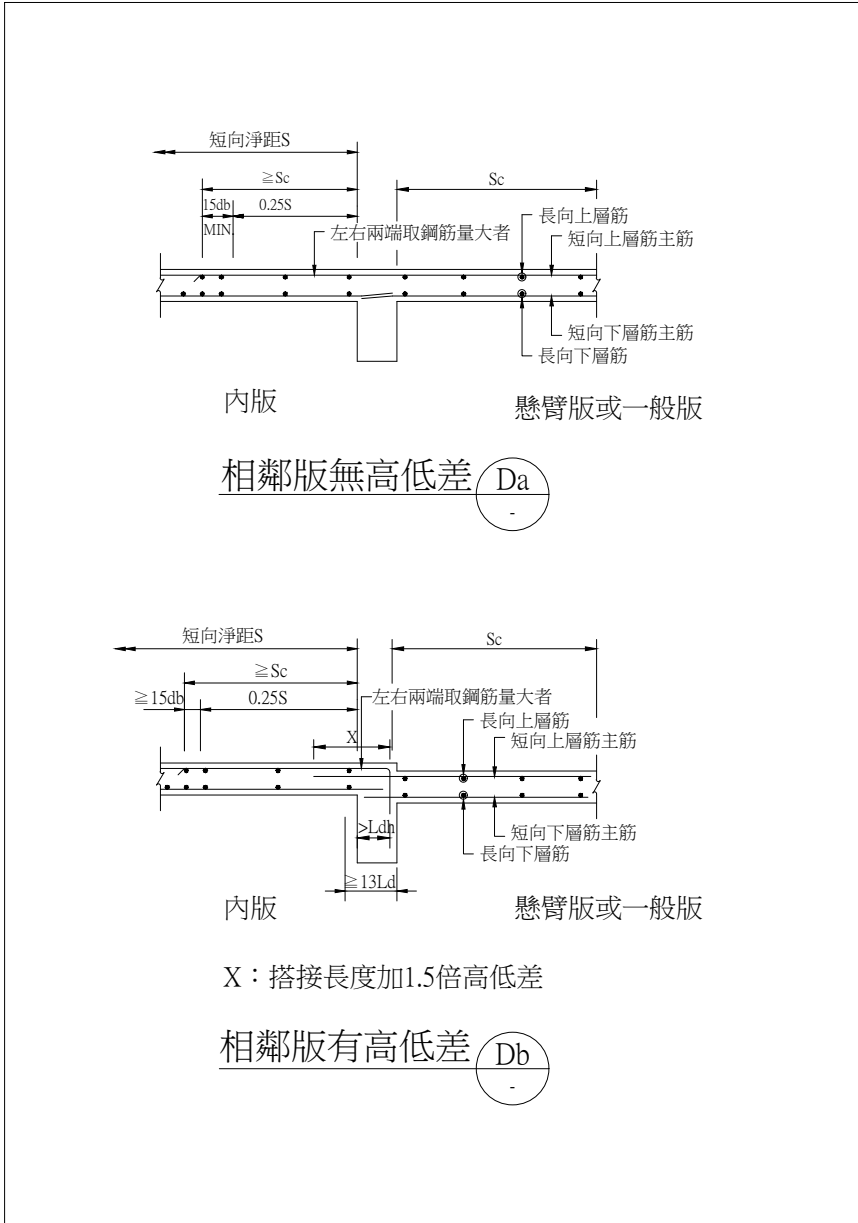

位置		容許搭 接位置
鋼筋	方向	
上層筋	短向	B, D
	長向	A, B
下層筋	兩向	梁內
	兩向	

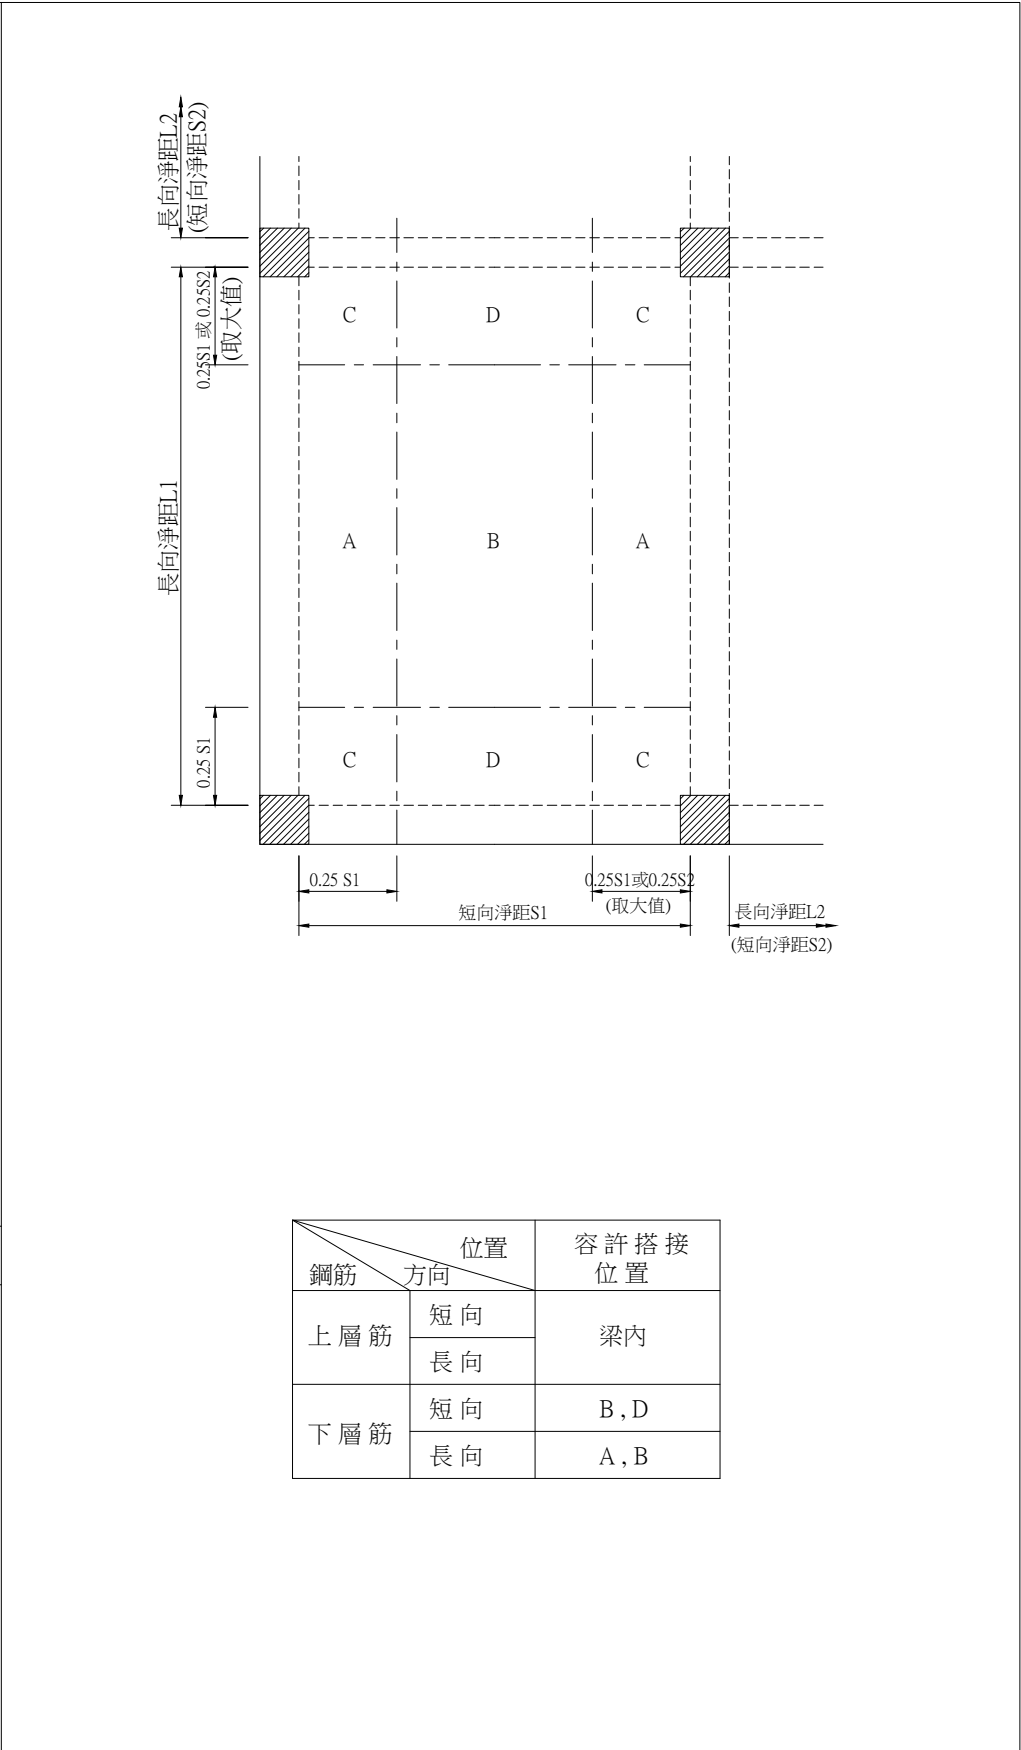

位置		容許搭 接 位置
鋼筋	方向	
上 層 筋	短 向	梁內
	長 向	
下 層 筋	短 向	B , D
	長 向	A , B

基礎版端下層筋錨錠詳圖

基礎版主筋搭接位置表

張 號 SHEET NO.

工程名稱 PROJECT NAME

樂迦再生科技股份有限公司
竹北生醫園區廠房新建工程

圖 名 INDEX

鋼筋混凝土標準圖(八)

彭 定 吉
建 築 師 事 務 所
T.C.PENG
ARCHITECT & ASSOCIATES
新竹市東大路三段453號
TEL: 5364542
FAX: 5362681
本圖說應配合其它施工說明及合約條件共為工程合約之一部份，有未一致之處，營造廠應遵從較嚴格規定或依建築師會同業主指定辦理，如有未盡事宜或未理解圖說之情形，營造廠應先徵詢建築師再行施工，施工時應注意所持用圖說應為最新修正之資料而據以施工，施工前所有尺寸應做現場核對。

圖 號
DRAWING NO.

張 號
SHEET NO.

S0-8

繪 圖
DRAWN BY

設 計
DESIGNED BY

建築師
ARCHITECT

日 期
DATE

比 例
SCALE

111.08.02

修 正 REVISION

NO.

DATE

REVISION

△

△

△

業務號
JOB NO.

簽

證