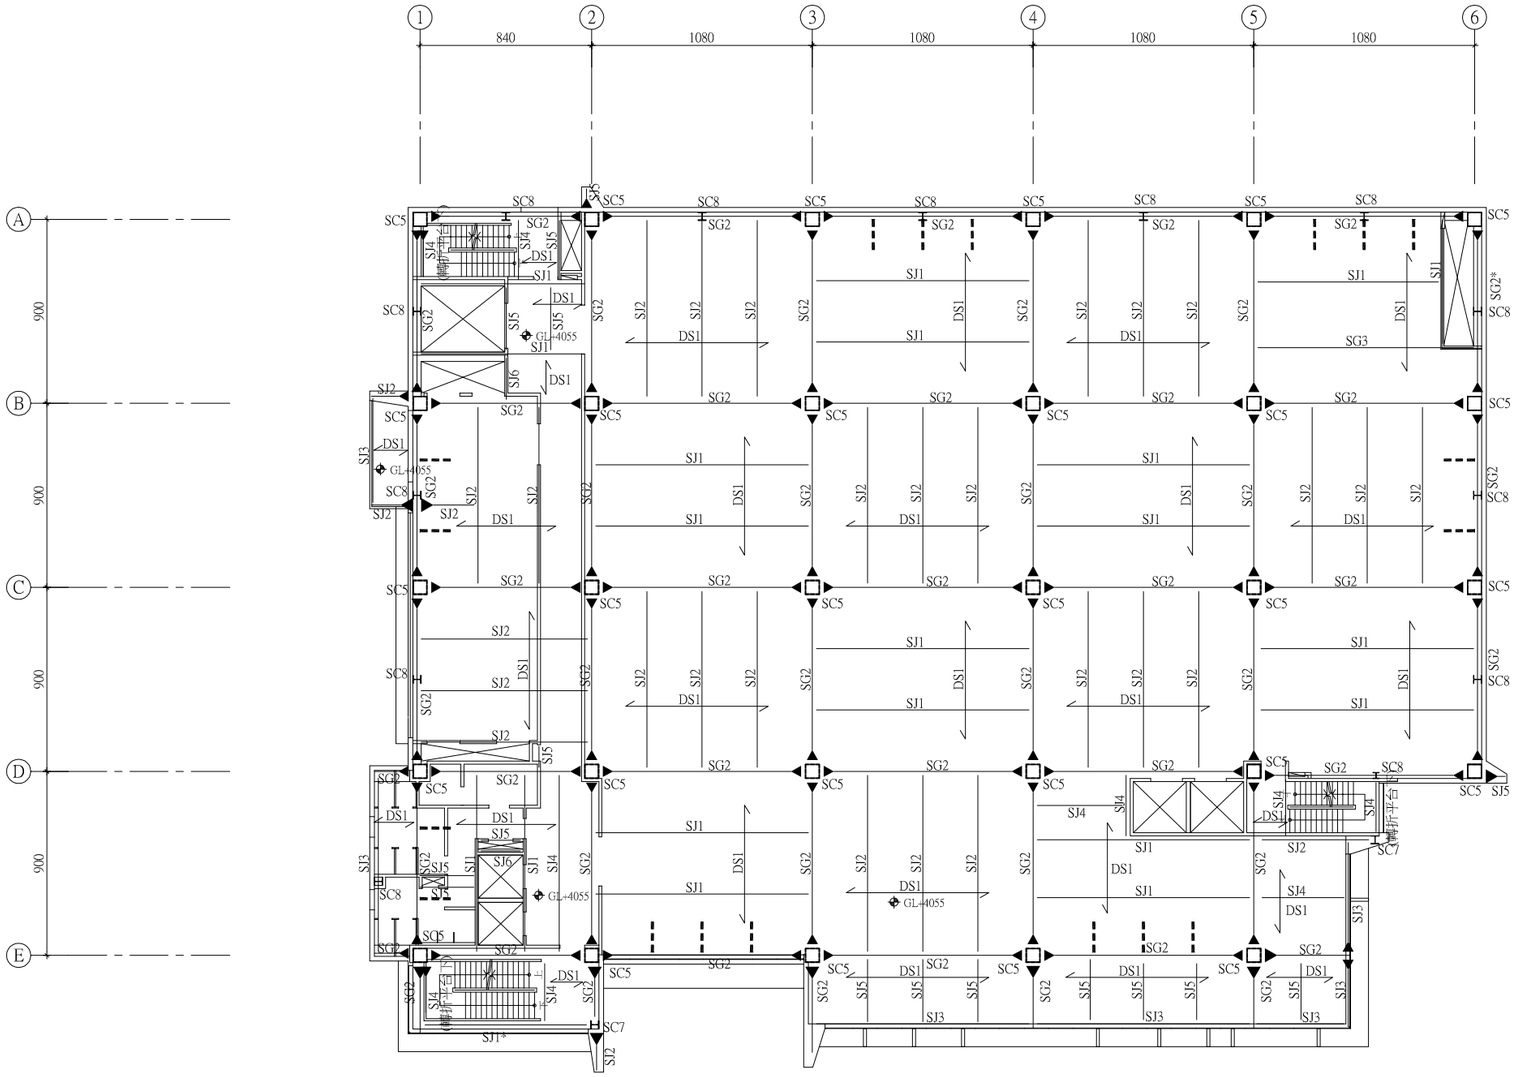

九層結構平面圖

S:1/150

註：1.本圖梁位不可直接用於放樣及相關施工圖說，承商須依據建築圖說幾何關係並參考結構配置原則檢討及繪製相關圖面，經審查核可後方可施工。

2.本層設計活載重為500kgf/㎡。

3."－－－"為大樑側撐，詳見圖S0-14

鋼構尺寸表:　　單位:MM

	編　號	鋼　構　尺　寸	備註(材質)
鋼柱	SC1	□ 700x700x38(柱內灌漿)	SN490B
	SC2	□ 700x700x35(柱內灌漿)	
	SC3	□ 700x700x28(柱內灌漿)	
	SC4	□ 700x700x28	
	SC5	□ 700x700x25	
	SC6	□ 500x500x20	
	SC7	RH- 400x400x13x21	
	SC8	RH- 300x300x10x15	
鋼梁	SG1	RH- 800x300x14x26	SN490B
	SG2	RH- 792x300x14x22	
	SG3	RH- 700x300x13x24	
	SG4	BH- 800~300x200x10x20	
	SG5,SJ1	RH- 600x200x11x17	A572
	SJ2	RH- 500x200x10x16	
	SJ3	RH- 496x199x9x14	
	SJ4	RH- 450x200x9x14	
	SJ5	RH- 350x175x7x11	A36
	SJ6	RH- 250x125x6x9	
	SJ7	RH- 488x300x11x18	A572
	SJ7*	RH- 500~294x200x8x12	
版	DS1(t=160)	閉口型 H-65x1.2	

註：加" * "編號之鋼梁為於梁兩側加PL-12之側封鈑

張　號　SHEET NO.

工程名稱　PROJECT NAME

樂迦再生科技股份有限公司
竹北生醫園區廠房新建工程

圖　名　INDEX

九層結構平面圖

彭　定　吉
建築師事務所
T.C.PENG
ARCHITECT & ASSOCIATES
新竹市東大路三段453號
TEL:5364542
FAX:5362681

本圖說應配合其它施工說明及合約條件共為工程合約之一部份，有未一致之處，營造廠應遵從較嚴格規定或依建築師會同業主指定辦理，如有未盡事宜或未理解圖說之情形，營造廠應先徵詢建築師再行施工，施工時應注意所持用圖說應為最新修正之資料而據以施工，施工前所有尺寸應做現場核對。

圖　號 DRAWING NO.	張　號 SHEET NO.
S1-11	

繪圖 DRAWN BY	
設計 DESIGNED BY	
建築師 ARCHITECT	
日期 DATE	111.09.05
比例 SCALE	

修　正　REVISION

NO.	DATE	REVISION
△		
△		
△		

業務號 JOB NO.	

簽證