


樂迦再生科技股份有限公司
竹北生醫園區廠房新建工程

地下二層結構平面圖

彭 定 吉
建築師事務所
T.C.PENG
ARCHITECT & ASSOCIATES
新竹市東大路三段453號

TEL: 5364542
FAX: 5362681

本圖說應配合其它施工說明及合約條件共為工程合約之一部份，有未一致之處，營造廠應遵從較嚴格規定或依建築師會同業主指定辦理，如有未盡事宜或未理解圖說之情形，營造廠應先徵詢建築師再行施工，施工時應注意所持用圖說應為最新修正之資料而據以施工，施工前所有尺寸應做現場核對。

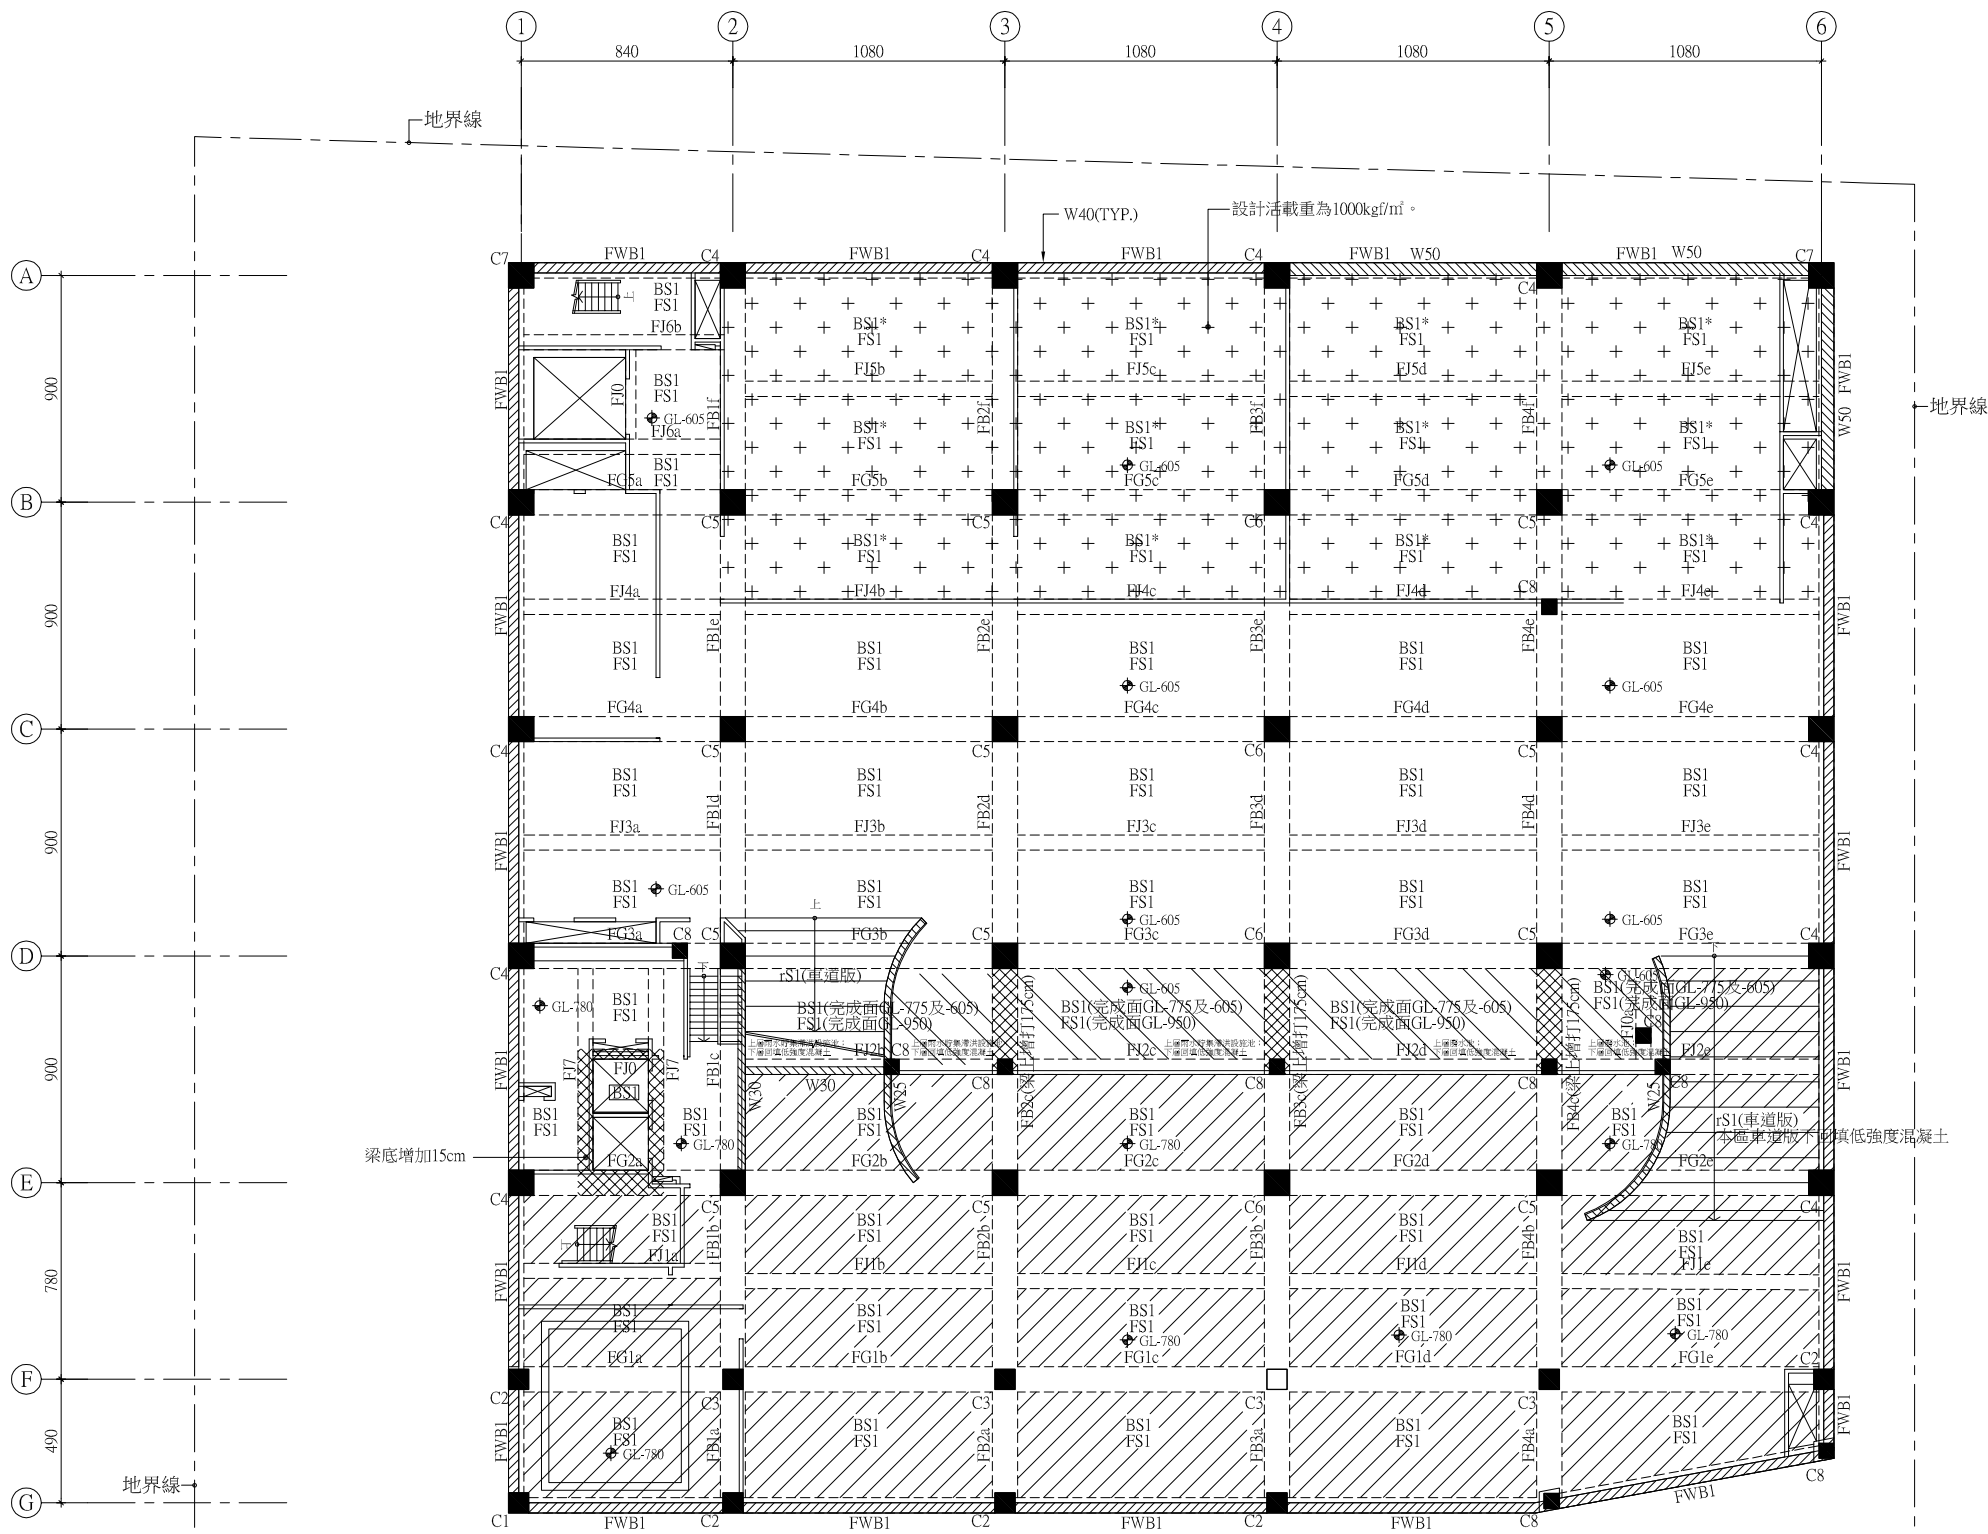

地下二層結構平面圖

S:1/150

- 註：1.本圖梁位不可直接用於放樣及相關施工圖說，承商須依據建築圖說幾何關係並參考結構配置原則檢討及繪製相關圖面，經審查核可後方可施工。
2.本層設計活載重為500kg/m²。
3."▨"為筏基內需回填低強度混凝土。
4."▩"為梁上須增打。

RC尺寸表: 單位:CM

	尺 寸	編 號
基礎大梁 (寬 x 深)	100x230	FGn,FBn(另外標註者除外)
	60x230	FWB1
	100x405	FG3a~FG3e
基礎小梁 (寬 x 深)	60x230	FJ1a~FJ1e, FJ3a~FJ3e, FJ4a~FJ4e, FJ5b~FJ5e,FJ6a,FJ6b,FJ7,FJ0a
	40x230	FJ0
	60x405	FJ2c,FJ2d
	60x235~405	FJ2b
	60x326~405	FJ2e
柱 (Dx x Dy)	100x100	C4,C5,C6,C7
	80x80	C1,C2,C3
	60x60	C8
版	T=20	BS1,BS1*
	T=60	FS1
	T=30	rS1(車道版)
牆	T=40	W40 (外牆,另外標註者除外)
	T=50	W50 (外牆,B1F無機版處)
	T=20	W20
	T=25	W25 (車道側牆)