



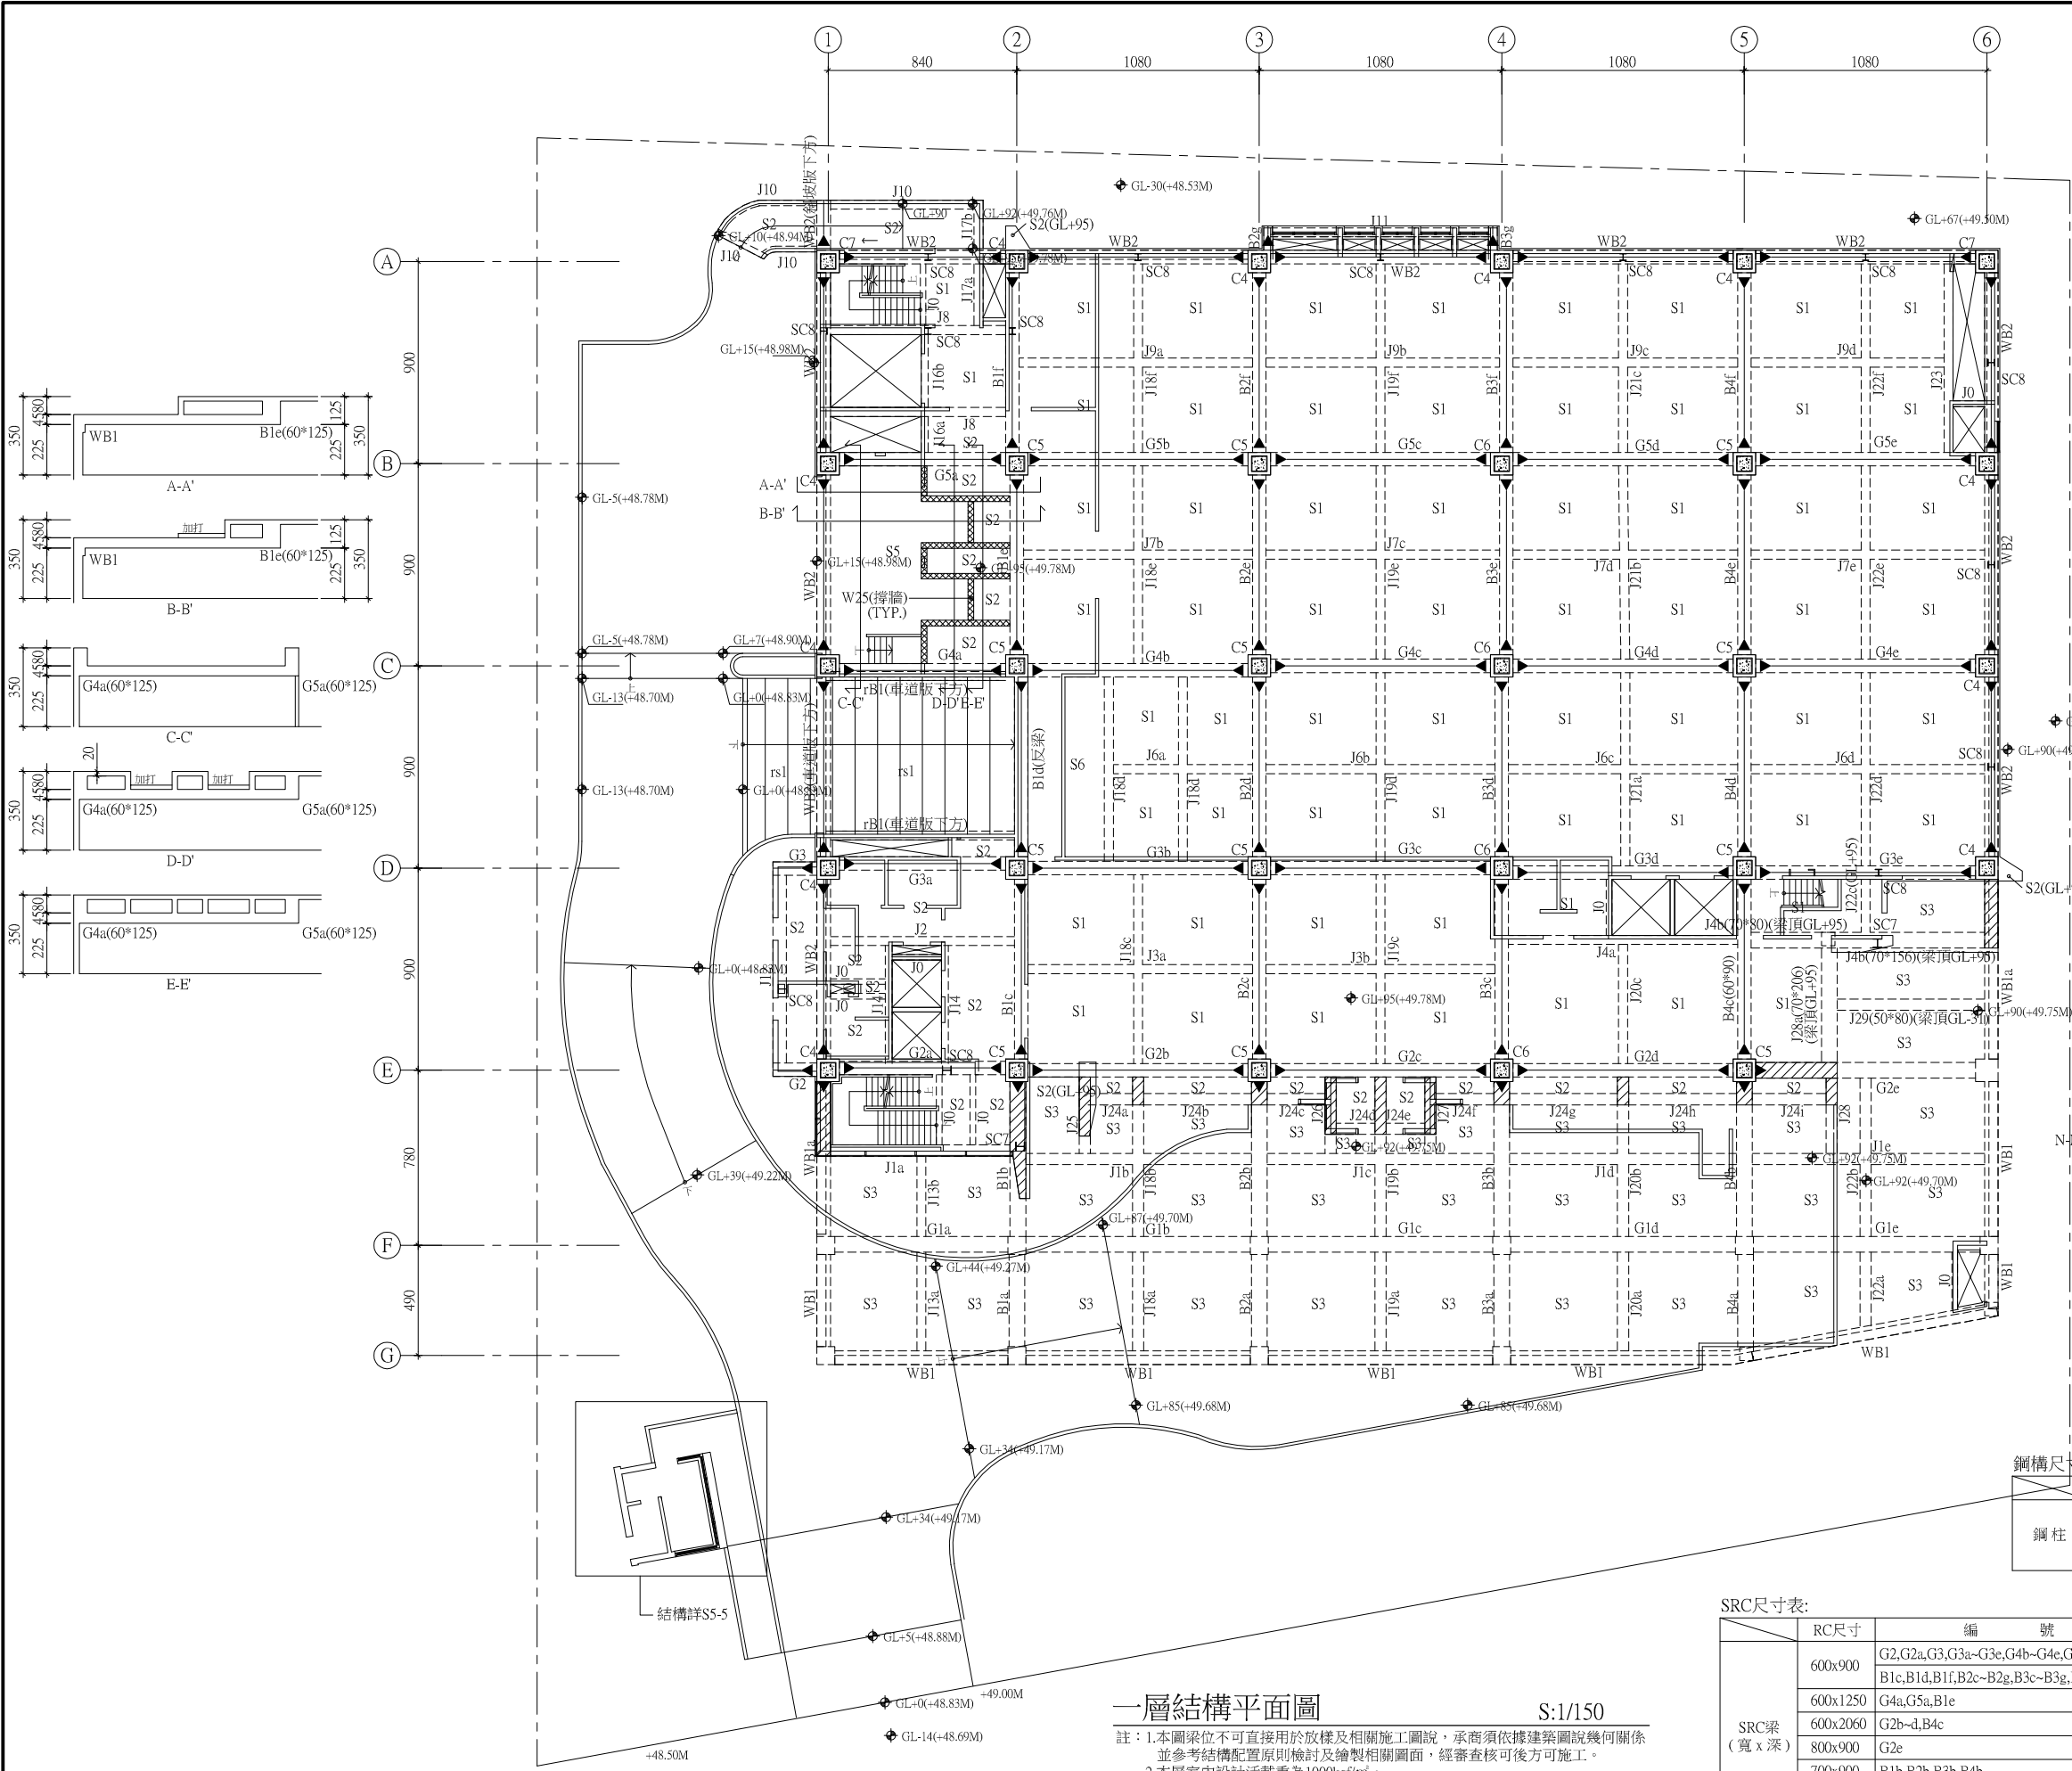


一層結構平面圖 S:1/150


註：1.本圖梁位不可直接用於放樣及相關施工圖說，承商須依據建築圖說幾何關係並參考結構配置原則檢討及繪製相關圖面，經審查核可後方可施工。
2.本層室內設計活載重為1000kg/m²。
3.戶外設計活載重為1000kg/m²。
4.本樓層高低差詳建築圖。

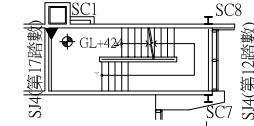

LINE 5~6&D~E樓梯夾層

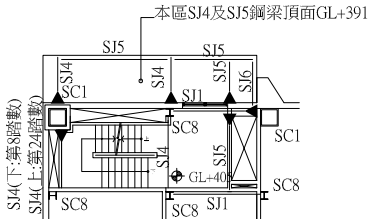

LINE 1~2&A~B樓梯夾層

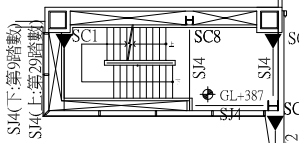


LINE 1~2&E~F樓梯夾層

RC尺寸表:		單位:CM
大 梁 (寬 x 深)	尺寸	編 號
	60x90	B1 Gn,Bn (另外標註者除外) WB1,WB1a
	70x90	G1a-e,G2e,B1a-b,B2a-b, B3a-b,B4a-b
小 梁 (寬 x 深)	40x70	Jn(另外標示者除外)
	25x40	J0
	30x50	J10,J14,J16a-b,J17a-b
	50x70	J11
	50x80	J1b-e,J2,J4a,J18a-b,J19a-b, J20a-b,J22a-b,J25-J29
	50x156	J24a-i
	50x196	J1a
	70x206	J28a
	60x70	J12
	70x80-156	J4b
版	T=20	S1,S2,S6
	T=30	S3,S4,rS1(車道版)
	T=45	S5
牆	T=30	W30

鋼構尺寸表:			單位:MM
鋼 柱	編 號	鋼 構 尺 寸	備註(材質)
	SC7	RH- 400x400x13x21	SN490B
	SC8	RH- 300x300x10x15	

SRC尺寸表:				單位:MM
	RC尺寸	編 號	鋼 構 尺 寸	備 註(材 質)
SRC梁 (寬 x 深)	600x900	G2,G2a,G3,G3a~G3e,G4b~G4e,G5b~G5e B1c,B1d,B1f,B2c~B2g,B3c~B3g,B4d~B4f,WB2	BH- 550x300x16x35	SN490B
	600x1250	G4a,G5a,B1e	BH- 550x300x16x35	
	600x2060	G2b~d,B4c	BH- 900x300x16x28	
	800x900	G2e	BH- 550x550x20x35(L=0.35m)	
	700x900	B1b,B2b,B3b,B4b	BH- 550x400x20x35(L=0.35m)	
	600x900	WB1a	BH- 550x300x20x35(L=0.35m)	
SRC柱 (DX x DY)	1000x1000	C4~C7	□ 700x700x38(柱內灌漿)	SN490B

張 號 SHEET NO.

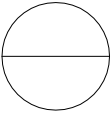

工程名稱 PROJECT NAME

樂迦再生科技股份有限公司
竹北生醫園區廠房新建工程

圖 名 INDEX

一層結構平面圖

彭 定 吉
建築師事務所
T.C.PENG
ARCHITECT & ASSOCIATES
新竹市東大路三段453號

TEL: 5364542
FAX: 5362681

本圖說應配合其它施工說明及合約條件共為工程合約之一部份，有未一致之處，營造廠應從較嚴格規定或依建築師會同業主指定辦理，如有未盡事宜或未理解圖說之情形，營造廠應先徵詢建築師再行施工，施工時應注意所附圖說應為最新修正之資料而據以施工，施工前所有尺寸應做現場核對。

圖 號 DRAWING NO.	張 號 SHEET NO.
S1-3	

繪圖 DRAWN BY	
設計 DESIGNED BY	
建築師 ARCHITECT	
日期 DATE	111.09.05
比例 SCALE	

修 正 NO.	REVISION
△	
△	
△	

業務號 JOB NO.	簽 證