



S:\PLAN11\22B08 樂迦公司新建工程結構圖\1111.08.02\DWGS\122B08-S1-21-31(梁構)_A.dwg, 2022/8/1 下午 04:58:43, 1:2

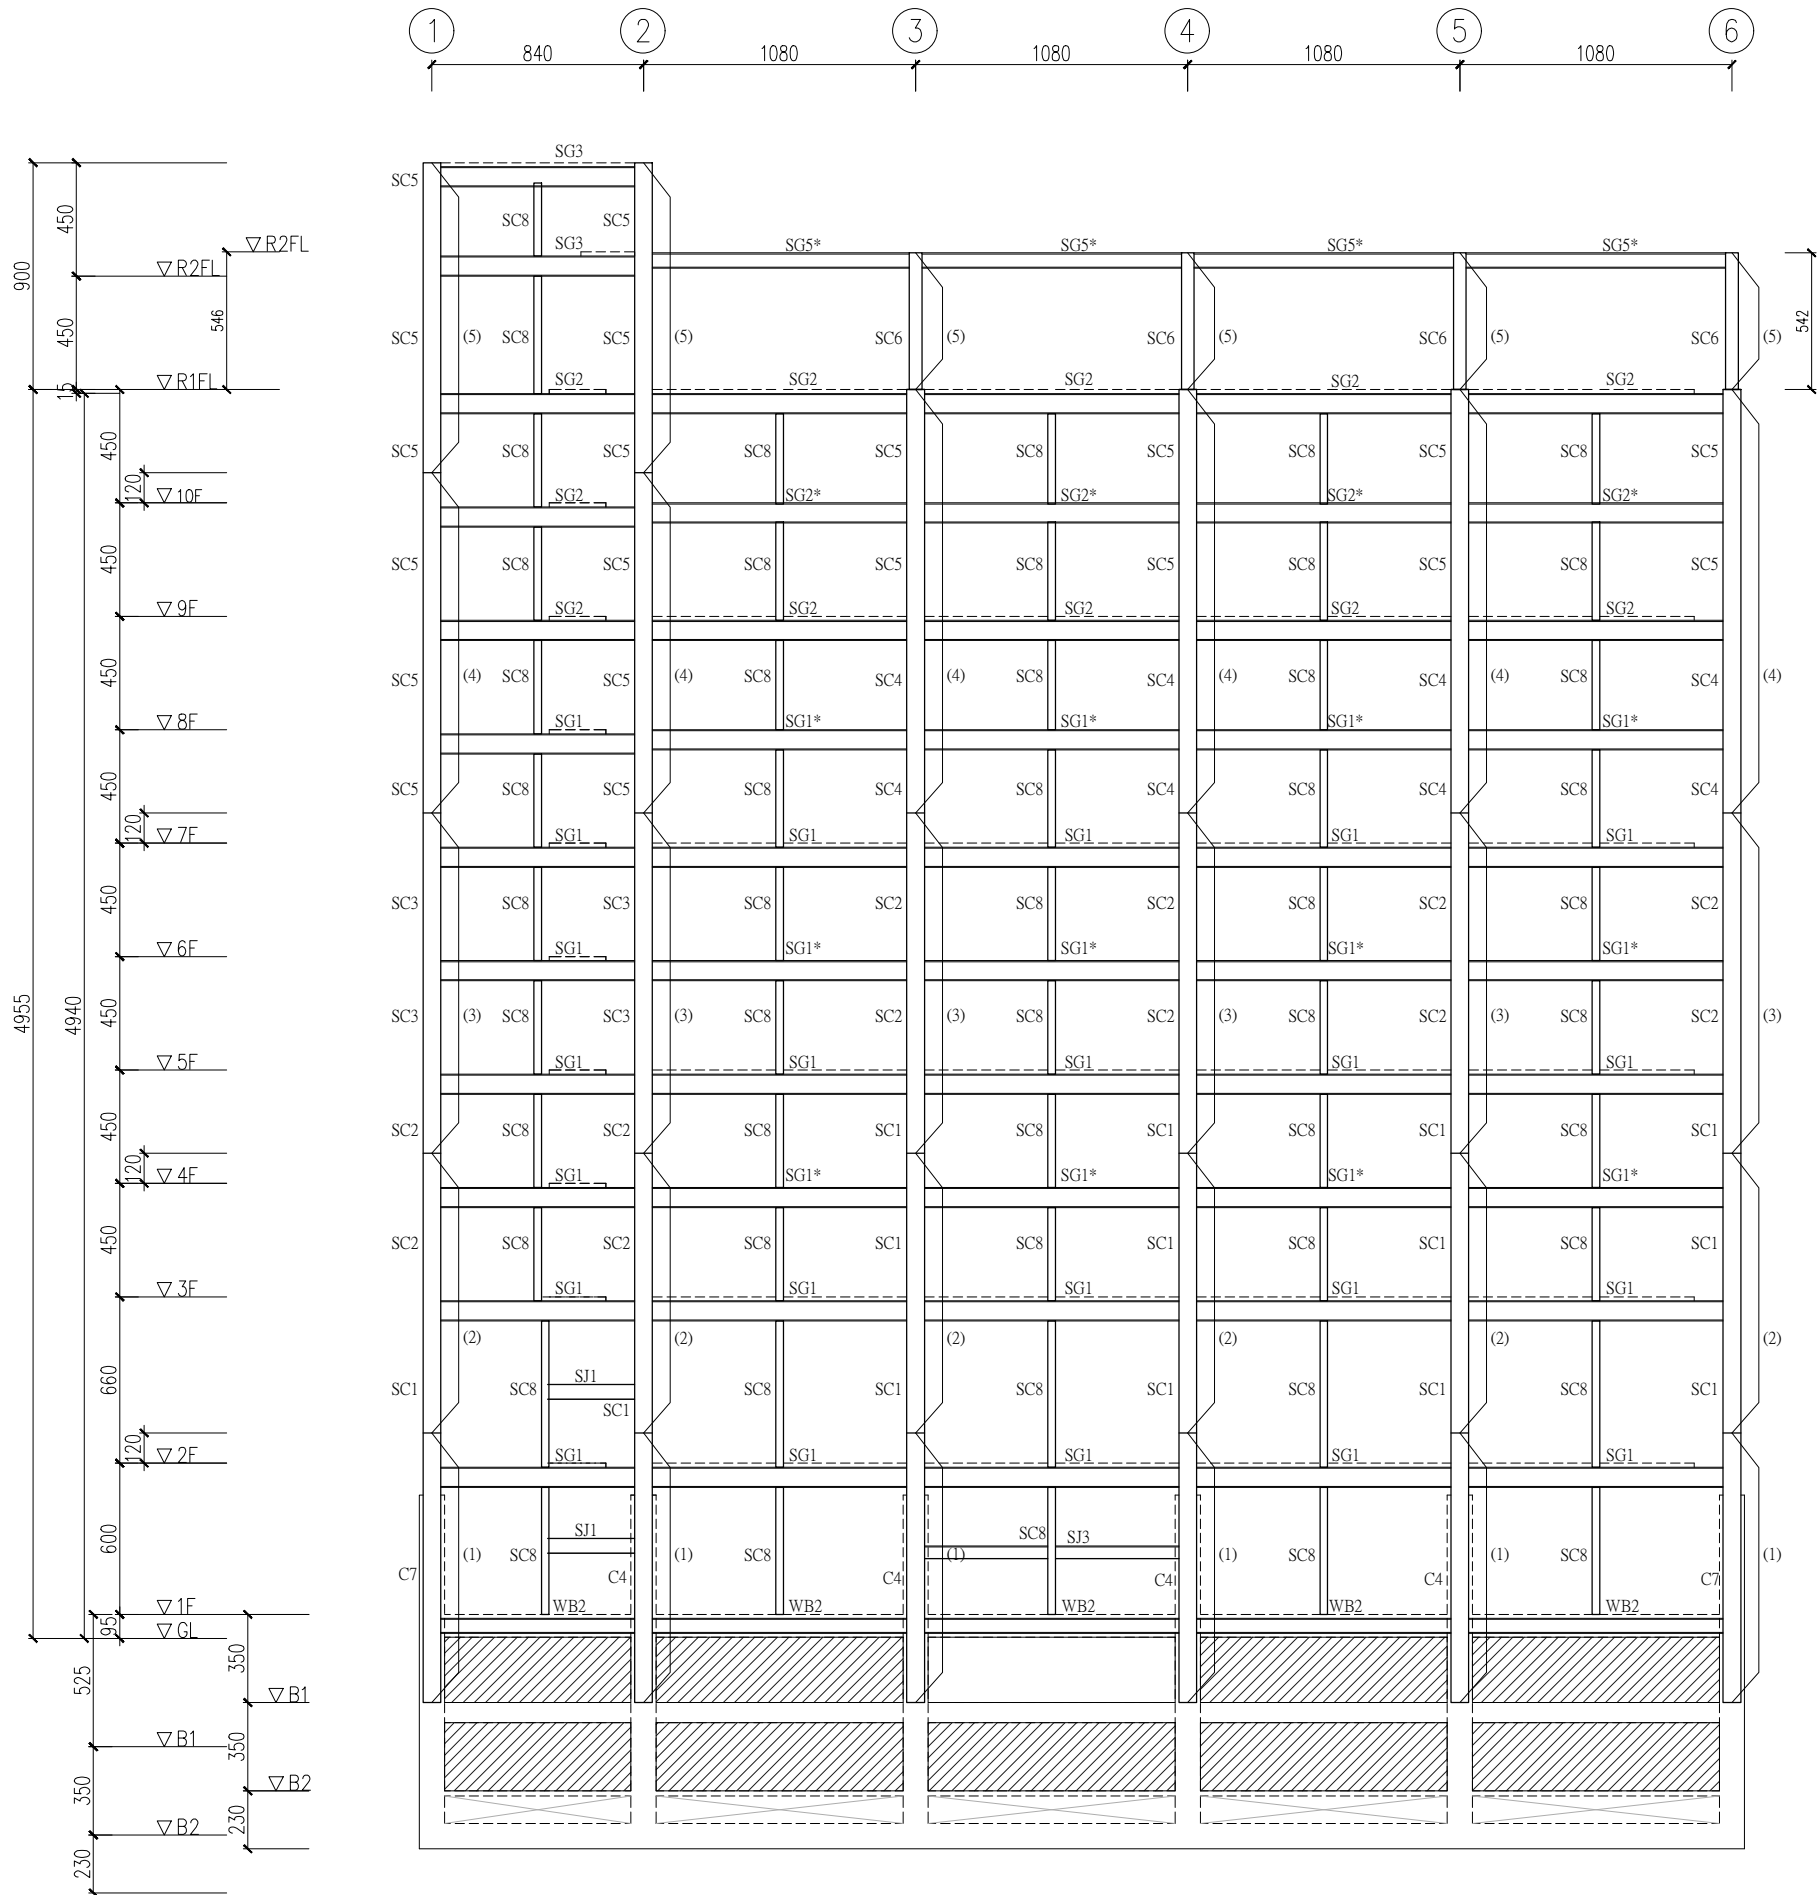

LINE ㊸ 構架立面圖 S:1/150

註：1.尺寸請詳各層結構平面圖尺寸表。
2.承包商施工前須核對構架立面圖與建築圖是否一致,無誤後方可施工，若圖說不符時應洽監造人解釋，不得擅自施工。
3.鋼柱,鋼梁尺寸說明:

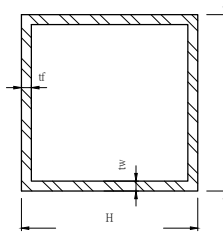


"□"型鋼尺寸表示為：
□ H x B x tw x tf

1F 鋼構尺寸表:		單位:MM	
SRC 梁 (寬 x 深)	編號	鋼 構 尺 寸	備註(材質)
	G2,G2a~G2d,G3, G3a~G3e,G4a~G4e, G5a~G5e,B1c~B1f, B2c~B2f,B3c~B3f, B4d~B4f,WB2, B4c	BH- 550x300x16x35	SN490B
		BH- 1600x300x16x35	

鋼構尺寸表:		單位:MM	
鋼 柱	編號	鋼 構 尺 寸	備註(材質)
	SC1	□ 700x700x38(柱內灌漿)	SN490B
	SC2	□ 700x700x35(柱內灌漿)	
	SC2	□ 700x700x28(柱內灌漿)	
	SC4	□ 700x700x28	
	SC5	□ 700x700x25	
	SC6	□ 500x500x20	
	SC7	RH- 400x400x13x21	
	SC8	RH- 300x300x10x15	
鋼 梁	SG1	RH- 800x300x14x26	SN490B
	SG2	RH- 792x300x14x22	
	SG3	RH- 700x300x13x24	
	SG4	BH- 800~300x200x10x20	
	SG5,SJ1	RH- 600x200x11x17	A572 SN490B
	SJ2	RH- 500x200x10x16	
	SJ3	RH- 496x199x9x14	
	SJ4	RH- 450x200x9x14	
	SJ5	RH- 350x175x7x11	A36
	SJ6	RH- 250x125x6x9	A572
	SJ7	RH- 488x300x11x18	
	SJ7*	RH- 500~294x200x8x12	

註：加"*"編號之鋼梁為於梁兩側加PL-12之側封板

張 號 SHEET NO.

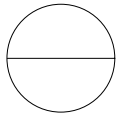

工程名稱 PROJECT NAME

樂迦再生科技股份有限公司
竹北生醫園區廠房新建工程

圖 名 INDEX

構架立面圖(一)

彭 定 吉
建築師事務所
T.C.PENG
ARCHITECT & ASSOCIATES
新竹市東大路三段453號

TEL : 5364542
FAX : 5362681

本圖說應配合其它施工說明及合約條件共為工程合約之一部份，有未一致之處，營造廠應遵從較嚴格規定或依建築師會同業主指定辦理，如有未盡事宜或未理解圖說之情形，營造廠應先徵詢建築師再行施工，施工時應注意所持用圖說應為最新修正之資料而據以施工，施工前所有尺寸應做現場核對。

圖 號 張 號
DRAWING NO. SHEET NO.

S1-21

繪 圖
DRAWN BY
設 計
DESIGNED BY
建築師
ARCHITECT
日 期
DATE
比 例
SCALE

111.08.02

修 正 REVISION

NO.	DATE	REVISION
△		
△		
△		

業務號
JOB NO.

簽

證