

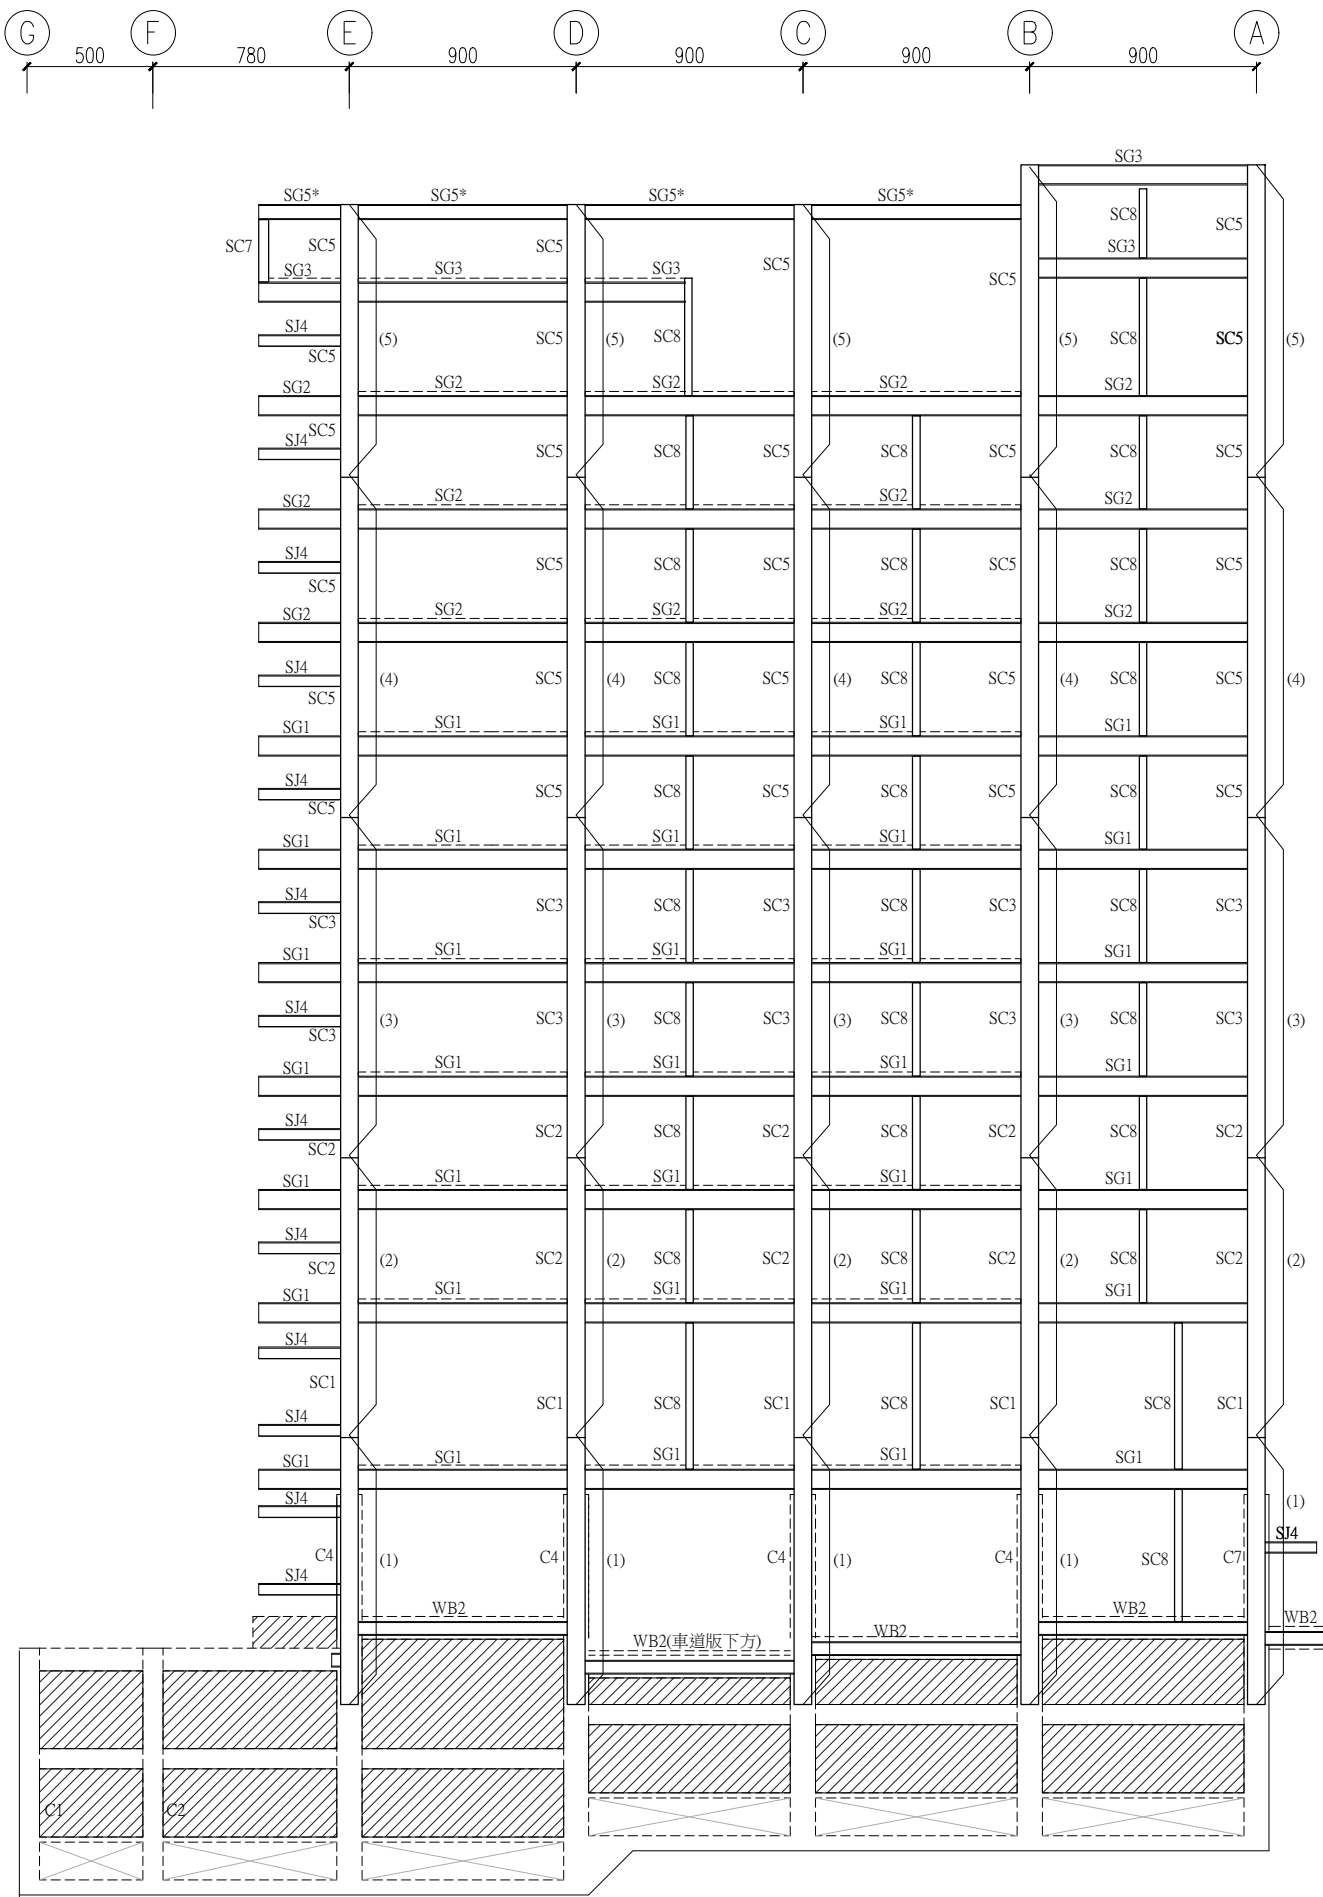


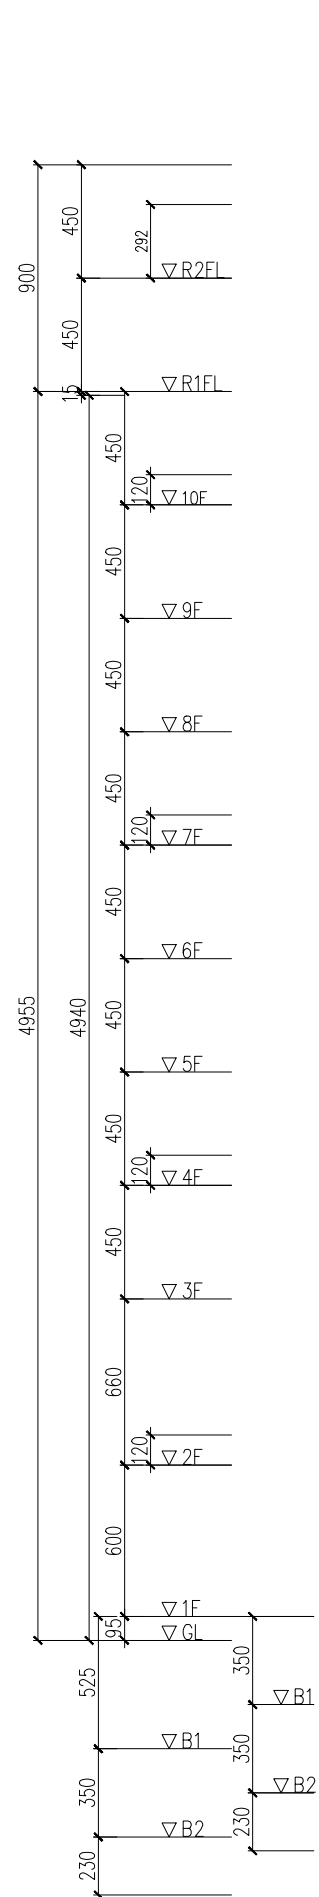

LINE①構架立面圖 S:1/150

註: 1.尺寸請詳各層結構平面圖尺寸表。
2.承包商施工前須核對構架立面圖與建築圖是否一致,無誤後方可施工,若圖說不符時應洽監造人解釋,不得擅自施工。
3.鋼柱,鋼梁尺寸說明:

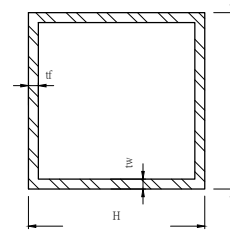

"□"型鋼尺寸表示為：
□ H x B x tw x tf

1F 鋼構尺寸表:

單位:MM


	編 號	銅 構 尺 寸	備 註(材 質)
SRC 梁 (寬 x 深)	G2,G2a~G2d,G3,	BH- 550x300x16x35	SN490B
	G3a~G3e,G4a~G4e,		
	G5a~G5e,B1c~B1f,		
	B2c~B2f,B3c~B3f,		
	B4d~B4f,WB2,	BH- 1600x300x16x35	
B4c			

鋼構尺寸表:

單位:MM

	編 號	鋼 構 尺 寸	備 註 (材 質)
鋼 柱	SC1	□ 700x700x38(柱內灌漿)	SN490B
	SC2	□ 700x700x35(柱內灌漿)	
	SC2	□ 700x700x28(柱內灌漿)	
	SC4	□ 700x700x28	
	SC5	□ 700x700x25	
	SC6	□ 500x500x20	
	SC7	RH- 400x400x13x21	
	SC8	RH- 300x300x10x15	
鋼 梁	SG1	RH- 800x300x14x26	SN490B
	SG2	RH- 792x300x14x22	
	SG3	RH- 700x300x13x24	
	SG4	BH- 800-300x200x10x20	
	SG5,SJ1	RH- 600x200x11x17	A572 SN490B
	SJ2	RH- 500x200x10x16	
	SJ3	RH- 496x199x9x14	
	SJ4	RH- 450x200x9x14	
	SJ5	RH- 350x175x7x11	
	SJ6	RH- 250x125x6x9	A36
	SJ7	RH- 488x300x11x18	A572
	SJ7*	RH- 500-294x200x8x12	

註：加"*"編號之鋼梁為於梁兩側加PL-12之側封板

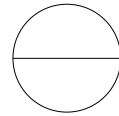

樂迦再生科技股份有限公司
竹北生醫園區廠房新建工程

構架立面圖(六)

彭 定 吉
建 築 師 事 務 所
T . C . PENG
ARCHITECT & ASSOCIATES
新竹市東大路三段453號

TEL: 5364542
FAX: 5362681

本圖說應配合其它施工說明及合約條件共為工程合約之一部份，有未一致之處，營造廠應遵從較嚴格規定或依建築師會同業主指定辦理，如有未盡事宜或未理解圖說之情形，營造廠應先徵詢建築師再行施工，施工時應注意所持用圖說應為最新修正之資料而據以施工，施工前所有尺寸應做現場核對。

