


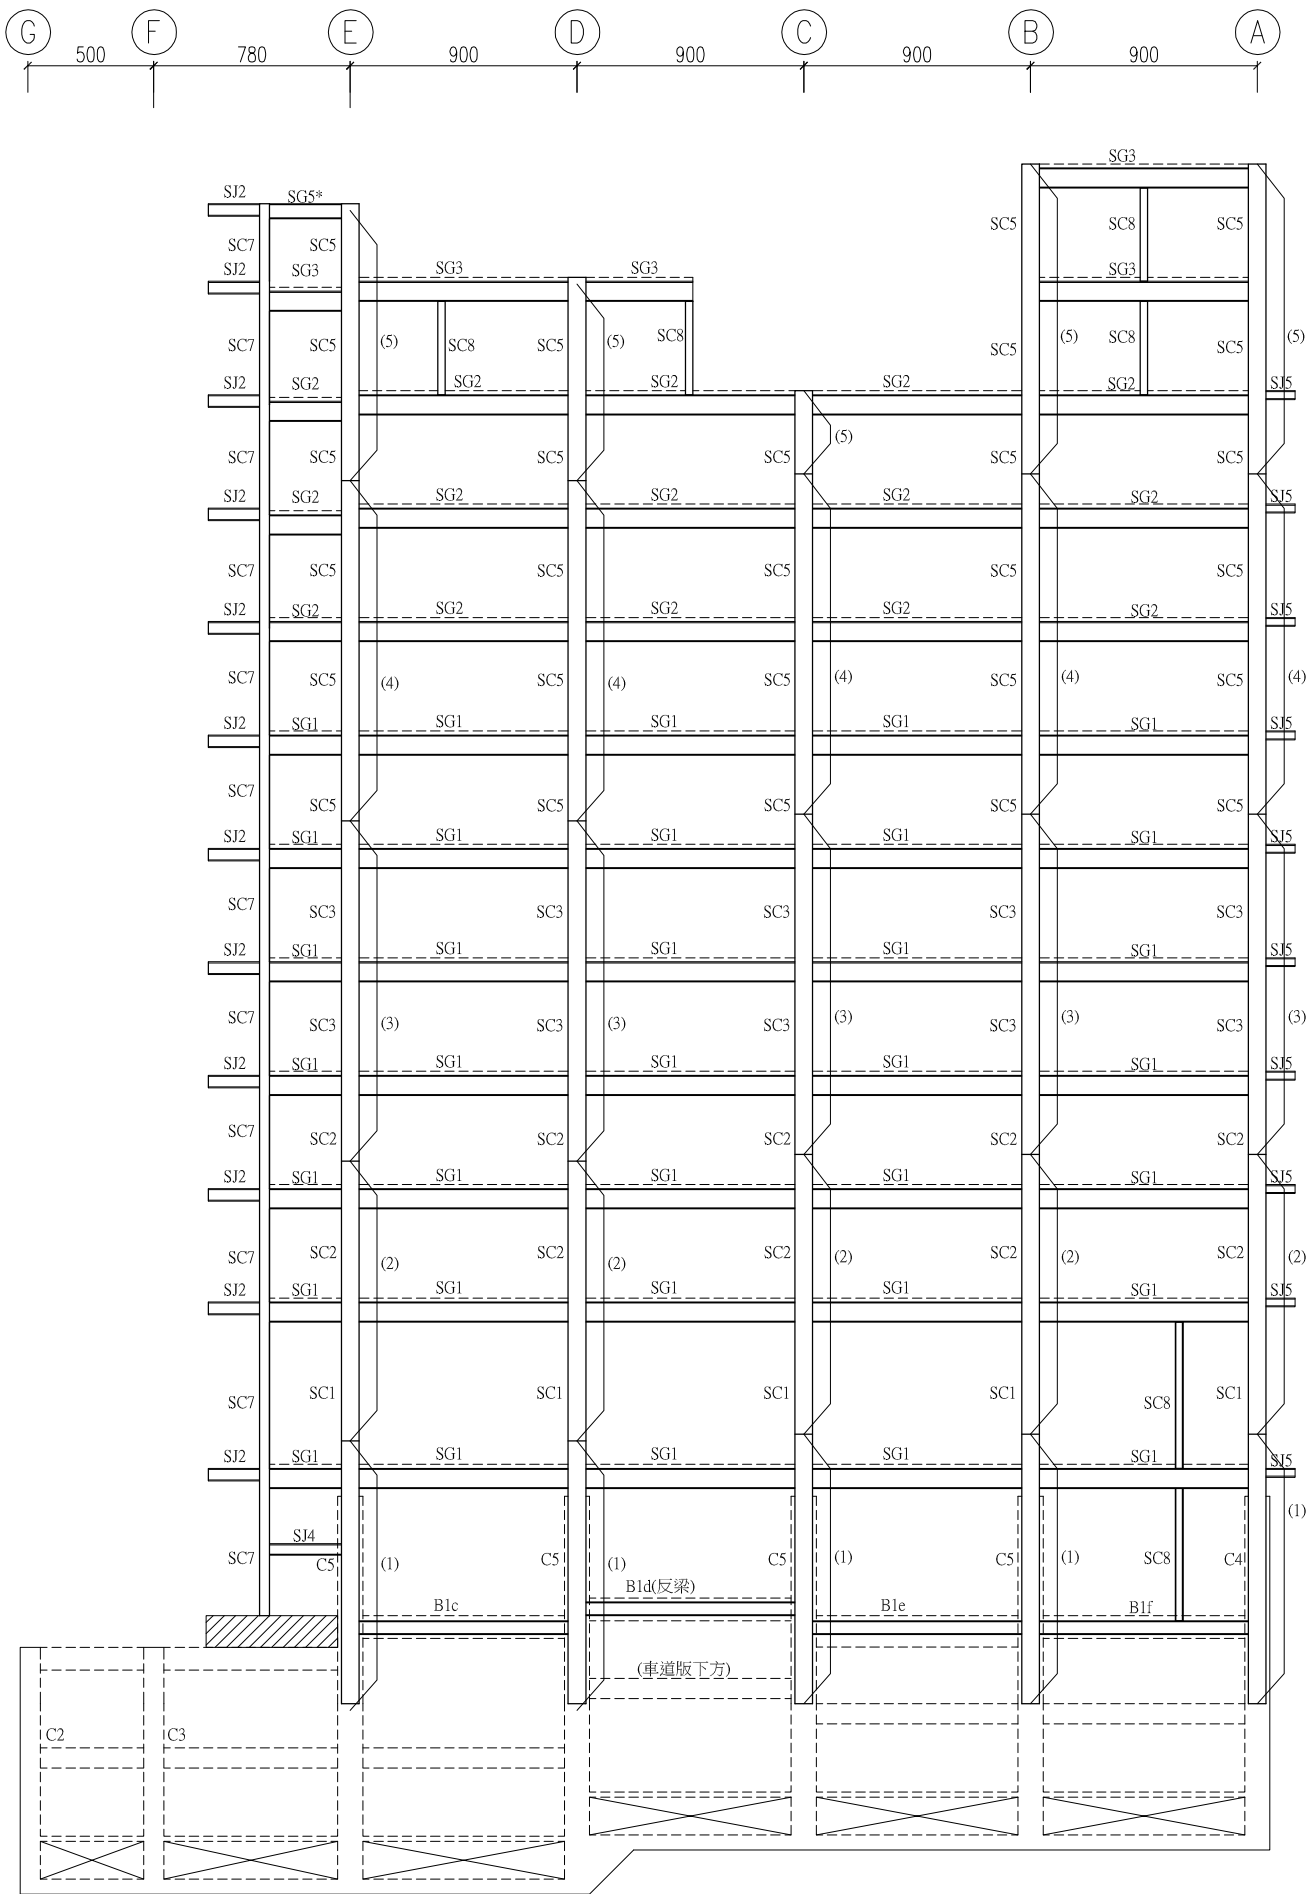

S:1/150

- H x B x tw x tf

單位:MM

[illegible]

單位:MM

註：加"＊"編號之鋼梁為於梁兩側加PL-12之側封板



樂迦再生科技股份有限公司
竹北生醫園區廠房新建工程

INDEX

構架立面圖(七)

彭 定 吉
建築師事務所
T.C.PENG
ARCHITECT & ASSOCIATES
新竹市東大路三段453號

TEL: 5364542
FAX: 5362681

本圖說應配合其它施工說明及合約條件共為工程合約之一部份，有未一致之處，營造廠應遵從較嚴格規定或依建築師或業主指定辦理，如有未盡事宜或未理解圖說之情形，營造廠應先徵詢建築師再行施工，施工時應注意所採用圖說應為最新修正之資料而據以施工，施工前所有尺寸應做現場核對。

張 號
SHEET NO.

繪圖 DRAWN BY	
設計 DESIGNED BY	
建築師 ARCHITECT	

.09,05

REVISION

VISION
