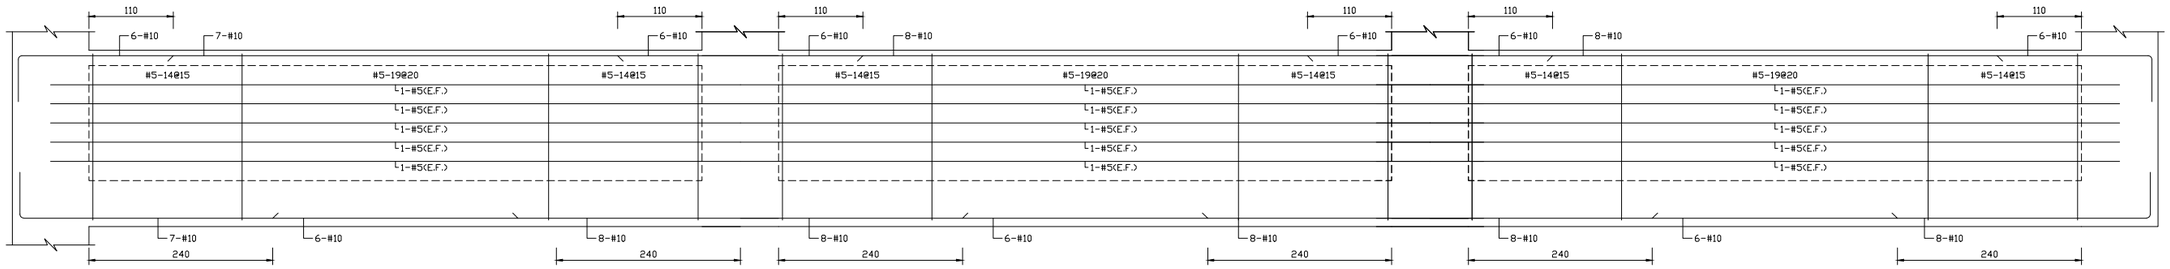

FB1d(100X230)　　FB1e(100X230)　　FB1f(100X230)

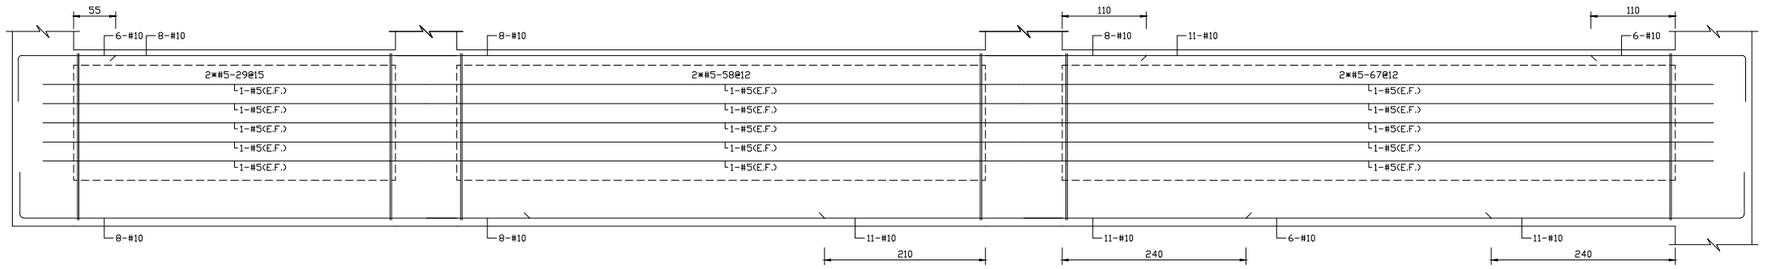

FB2a(100X230)　　FB2b(100X230)　　FB2c(100X230)

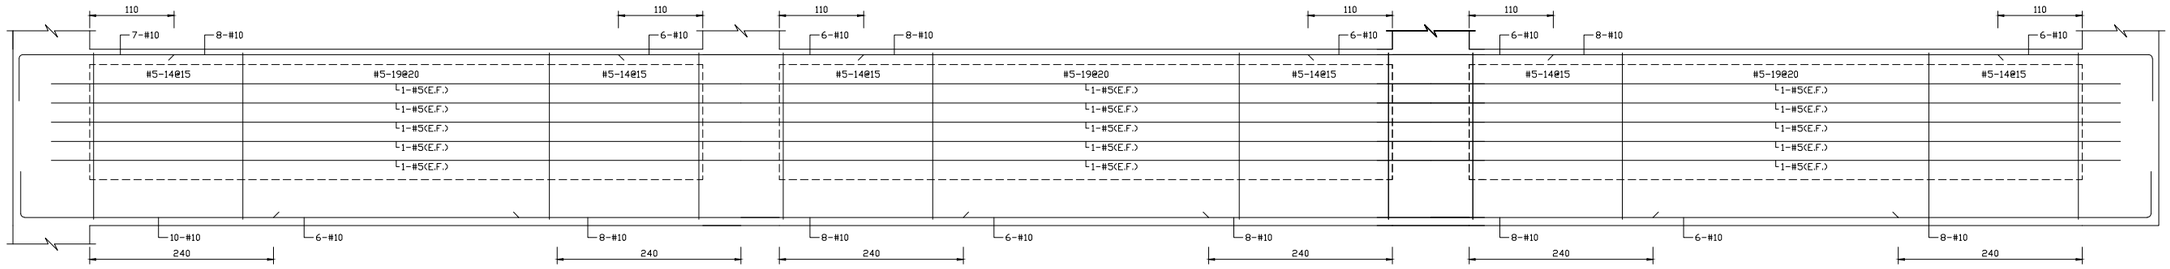

FB2d(100X230)　　FB2e(100X230)　　FB2f(100X230)

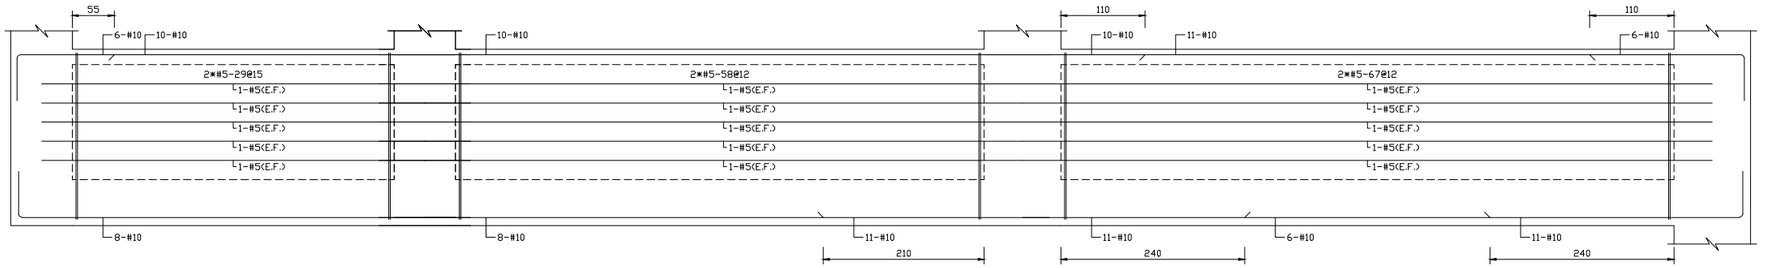

FB3a(100X230)　　FB3b(100X230)　　FB3c(100X230)

張　號　SHEET NO.

工程名稱　PROJECT NAME

樂迦再生科技股份有限公司
竹北生醫園區廠房新建工程

圖　名　INDEX

地梁配筋圖(四)

彭　定　吉
建築師事務所
T.C.PENG
ARCHITECT & ASSOCIATES
新竹市東大路三段453號
TEL:5364542
FAX:5362681

本圖說應配合其它施工說明及合約條件共為工程合約之一部份，有未一致之處，營造廠應遵從較嚴格規定或依建築師會同業主指定辦理，如有未盡事宜或未理解圖說之情形，營造廠應先徵詢建築師再行施工，施工時應注意所持用圖說應為最新修正之資料而據以施工，施工前所有尺寸應做現場核對。

圖號 DRAWING NO.	張號 SHEET NO.
S2-4	

繪圖 DRAWN BY	
設計 DESIGNED BY	
建築師 ARCHITECT	
日期 DATE	111.08.02
比例 SCALE	

修　正　REVISION

NO.	DATE	REVISION
△		
△		
△		

業務號 JOB NO.	

簽證

S:\PLAN\111\22B08 樂迦公司新建工程\結構圖\111.08.02\DWG\S2\22B08-S2-1~8(地梁)_A.dwg, 2022/8/1 下午 04:58:55, 1:2