

樂迦再生科技股份有限公司
竹北生醫園區廠房新建工程

鋼構接合詳圖(二)

彭定吉
建築師事務所
T.C.PENG
ARCHITECT & ASSOCIATES
新竹市東大路三段453號
TEL: 5364542
FAX: 5362681

本圖說應配合其它施工說明及合約條件共為工程合約之一部份，有未一致之處，營造廠應遵從較嚴格規定或依建築師會同業主指定辦理，如有未盡事宜或未理解圖說之情形，營造廠應先徵詢建築師再行施工，施工時應注意所持圖說應為最新修正之資料而據以施工，施工前所有尺寸應做現場核對。

圖號 DRAWING NO. 張號 SHEET NO.

S5-3

繪圖 DRAWN BY

設計 DESIGNED BY

建築師 ARCHITECT

日期 DATE 111.08.02

比例 SCALE


修正 REVISION

NO. DATE REVISION


業務號 JOB NO.

簽


證

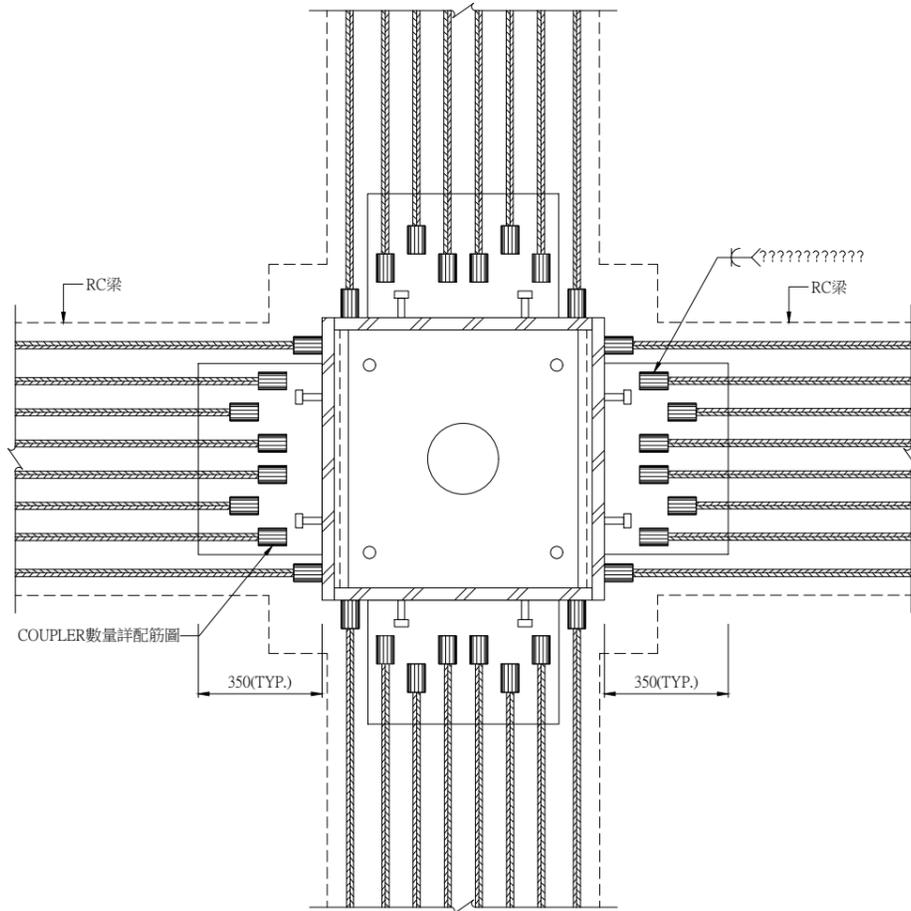


平面詳圖
N.T.S.

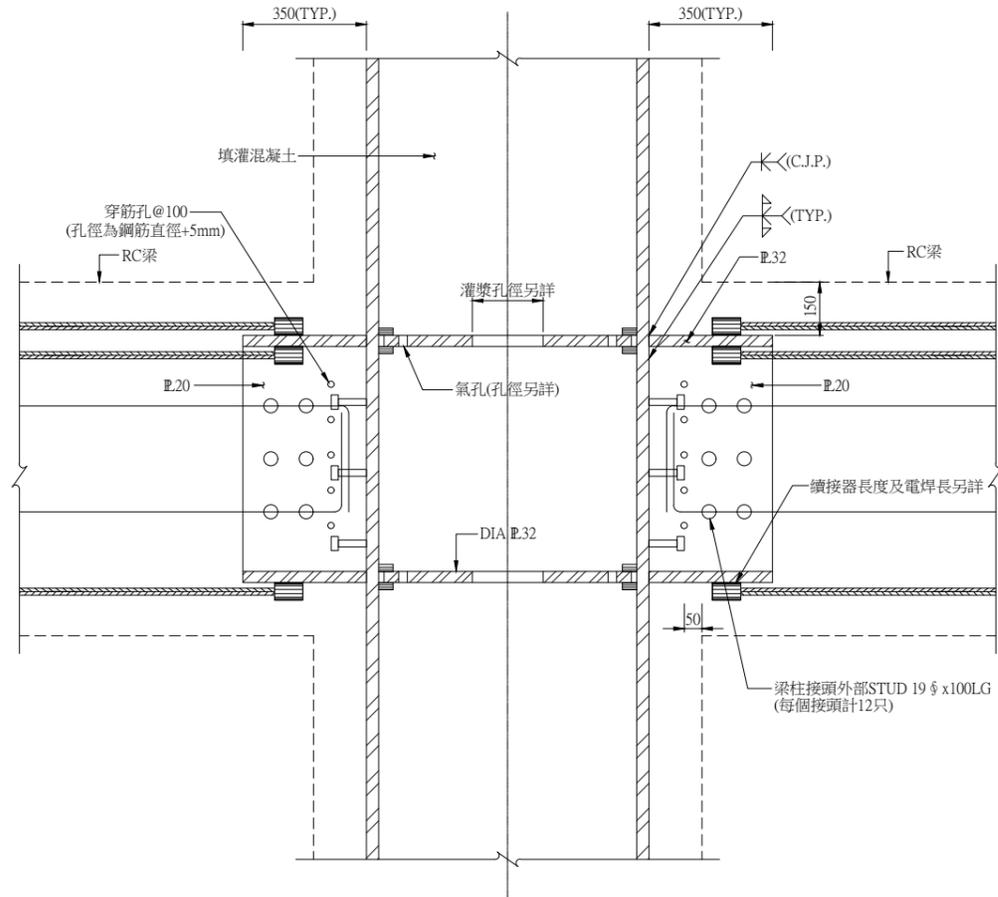


剖面詳圖
N.T.S.

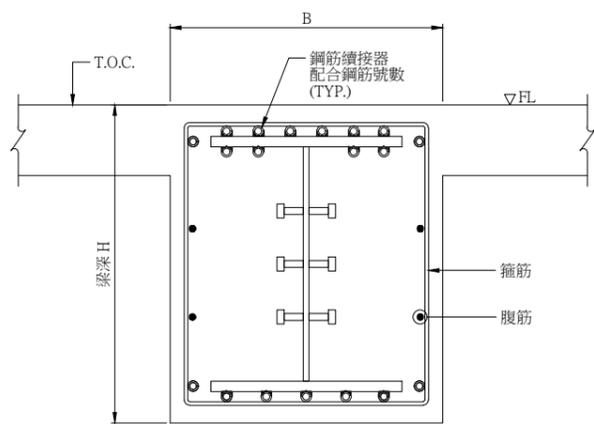

RC梁剖面圖
N.T.S.

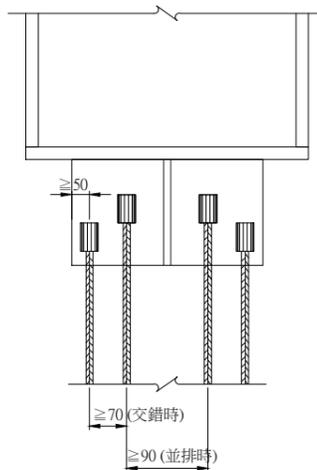

鋼筋續接器配置間距示意圖
N.T.S.

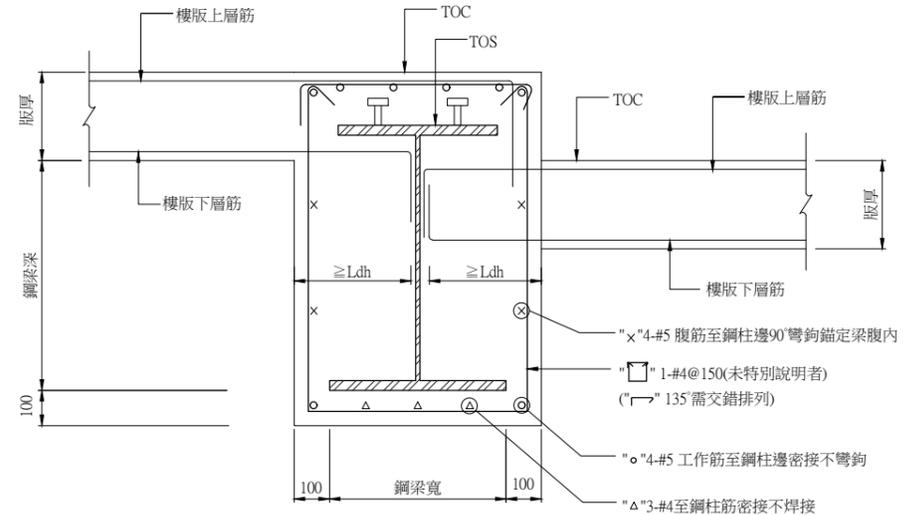

RC(降)版與鋼樑(RC包覆)接合詳圖
N.T.S.

S:\PLAN\11\22\B08 樂迦公司新建工程\結構圖\111108.02\DWG\S5\22B08-S5-3.dwg, 2022/8/1 下午 04:59:35, 1:2