
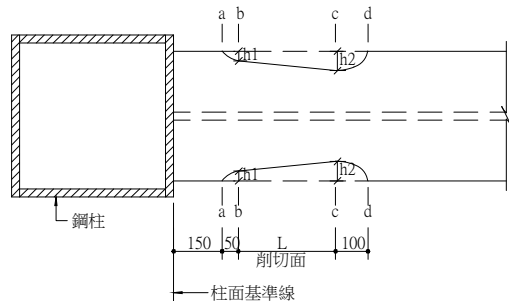



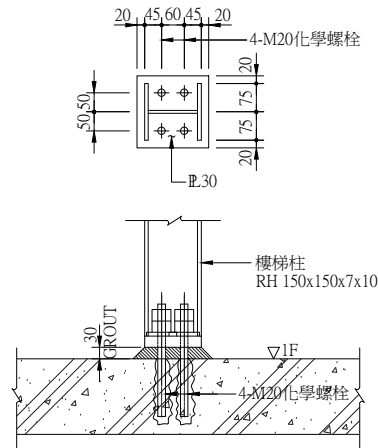


鋼梁端部韌性削切位置圖 S:1/100

說明:

1. 削切基準面以柱面基準線為依據。
2. 以b點削切面及2點削切面為削切控制點，a點為削切起始點，d點為削切終點。
3. a-b段及c-d段為二次拋物線，b-c段為直線。
4. 適用於銑削銑床銑線段須保持平順之線型，不得有局部凸凹現象。
5. 適用於銑床銑銑角接頭。
6. 本設計圖專利權歸醫療公司，承包商於施工期應依相關規定申請使用，並負擔相關費用。
7. 2F以上鋼大樑樑頭與屋頂屋架造型連接板之鋼樑除d外皆須施作韌性切割。

鋼梁斷面尺寸 (H·d×b×t×x tf)	梁淨跨度 (cm)	切削深度 h1(mm)	切削深度 h2(mm)	切切面 L(mm)
RH 800x300x14x26	980<L<1080	17	32	400
RH 792x300x14x22	980<L<1080	18	34	396
RH 700x300x13x24	980<L<1080	17	30	350
RH 800x300x14x26	700<L<900	19	37	400
RH 792x300x14x22	700<L<900	20	39	396
RH 700x300x13x24	700<L<900	18	34	350

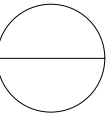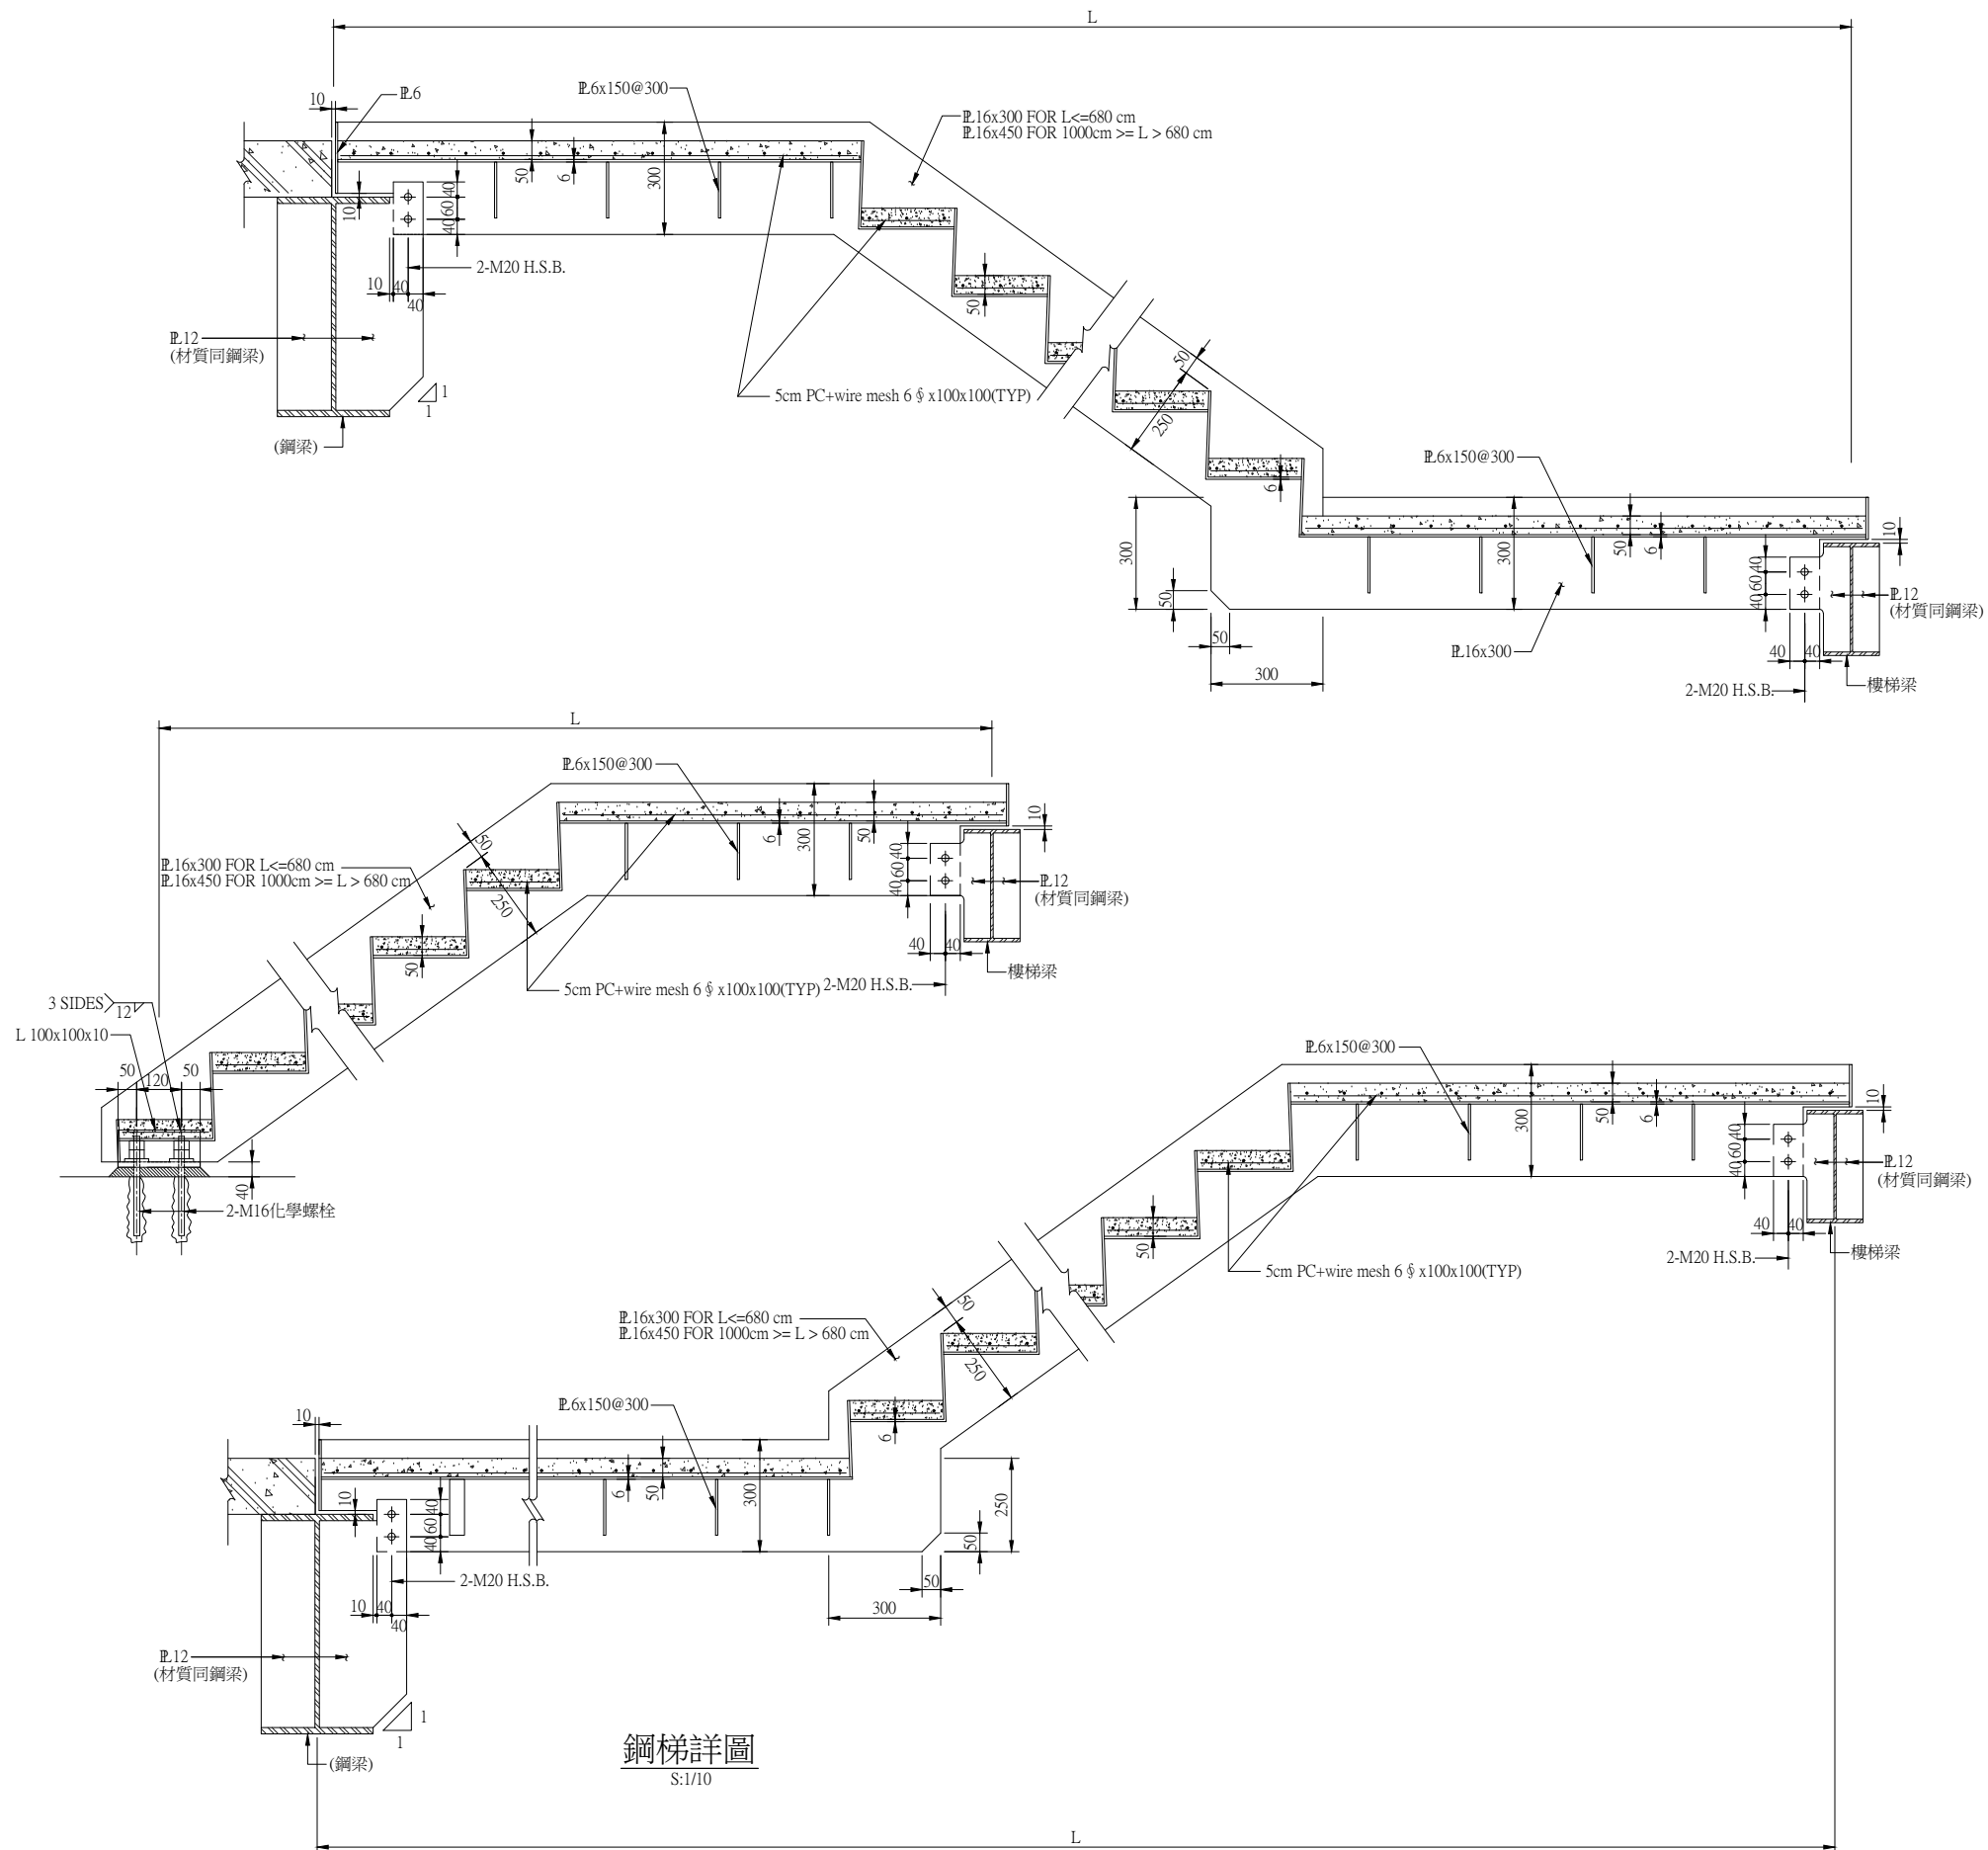

樂迦再生科技股份有限公司
竹北生醫園區廠房新建工程

竹北生醫園區廠房新建工程

鋼樓梯接合詳圖

彭 定 吉
建 築 師 事 務 所

建築師事務所

T.C.PENG

ARCHITECT & ASSOCIATES

新竹市東大路三段453號

TEL: 5364542
FAX: 5362681

FAX: 5362681

本圖說應配合其它施工說明及合約條件共為工程合約之一部份，如有未一致之處，營造廠應遵從較嚴規定或依建築師會同業主指定辦理，如有未盡事宜或未理解圖說之情形，營造廠應先徵詢建築師再行施工，施工時應注意所持用圖說應為最新修正之資料而據以施工，施工前所有尺寸應做現場核對。

圖 號 DRAWING NO.	張 號 SHEET NO.
S5-4	

繪圖 DRAWN BY	
設計 DESIGNED BY	
建築師 ARCHITECT	
日期 DATE	111.08.02
比例 SCALE	

修正 REVISION

NO.	DATE	REVISION
△		
△		
△		

業務號 JOB NO.	
----------------	--

簽

證