


S:\PLAN\11\22B08 綠迦公司新建工程\結構圖\1111.08.02\DWG\S6\22B08-S6-1.dwg, 2022/8/1 下午 04:59:43, 1:2

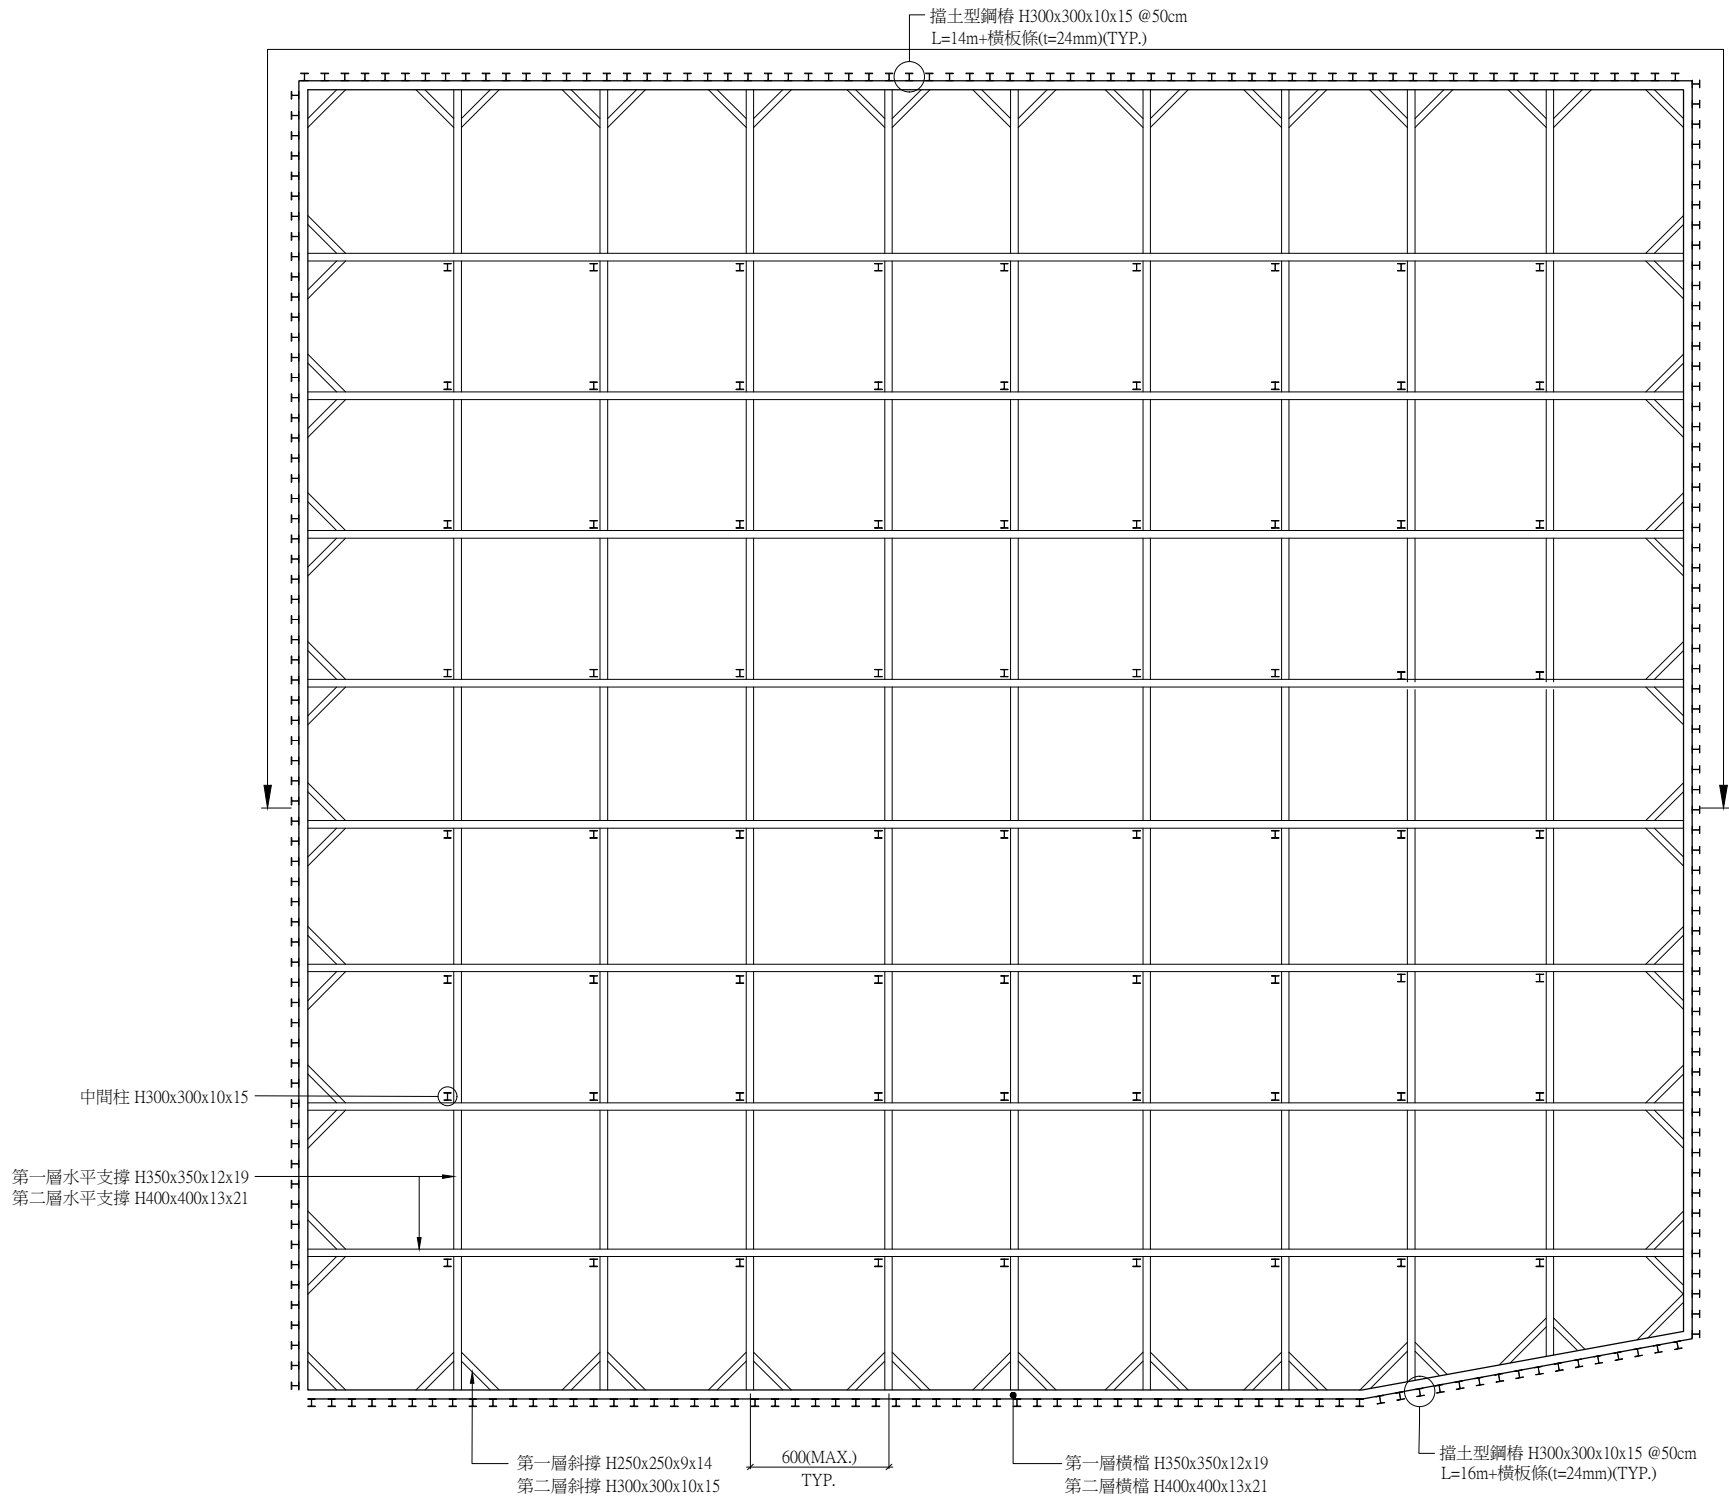

開挖支撐結構平面圖 S:1/150

張 號 SHEET NO.	
工程名稱	PROJECT NAME
樂迦再生科技股份有限公司 竹北生醫園區廠房新建工程	
圖 名	INDEX
開挖支撐結構平面圖	
彭 定 吉 建 築 師 事 務 所 T.C.PENG ARCHITECT & ASSOCIATES 新竹市東大路三段453號 TEL: 5364542 FAX: 5362681 本圖說應配合其它施工說明及合約條件共為工程合約之一部份，有未一致之處，營造廠應遵從較嚴格規定或依建築師會同業主指定辦理，如有未盡事宜或未理解圖說之情形，營造廠應先徵詢建築師再行施工，施工時應注意所持用圖說應為最新修正之資料而據以施工，施工前所有尺寸應做現場核對。	
圖 號 DRAWING NO.	張 號 SHEET NO.
S6-1	
繪 圖 DRAWN BY	
設 計 DESIGNED BY	
建築師 ARCHITECT	
日 期 DATE	111.08.02
比 例 SCALE	
修 正 REVISION	
NO.	DATE
△	
△	
△	
業務號 JOB NO.	
簽	
證	