

張 號SHEET NO.

工程名稱PROJECT NAME

樂迦再生科技股份有限公司
竹北生醫園區廠房新建工程

圖 名INDEX

回撐結構平面圖

彭 定 吉
建 築 師 事 務 所
T.C.PENG
ARCHITECT & ASSOCIATES
新竹市東大路三段453號
TEL: 5364542
FAX: 5362681
本圖說應配合其它施工說明及合約條件共為工程合約之一部份，有未一致之處，營造廠應從較嚴格規定或依建築師會同業主指定辦理，如有未盡事宜或未理解圖說之情形，營造廠應先徵詢建築師再行施工，施工時應注意所持用圖說應為最新修正之資料而據以施工，施工前所有尺寸應做現場核對。

圖 號DRAWING NO.

張 號SHEET NO.

S6-2

繪 圖DRAWN BY

設 計DESIGNED BY

建 築 師ARCHITECT

日 期DATE

比 例SCALE

111.09.05

修 正REVISION

NO.

DATE

REVISION


△

△

△

業務號JOB NO.

簽 證

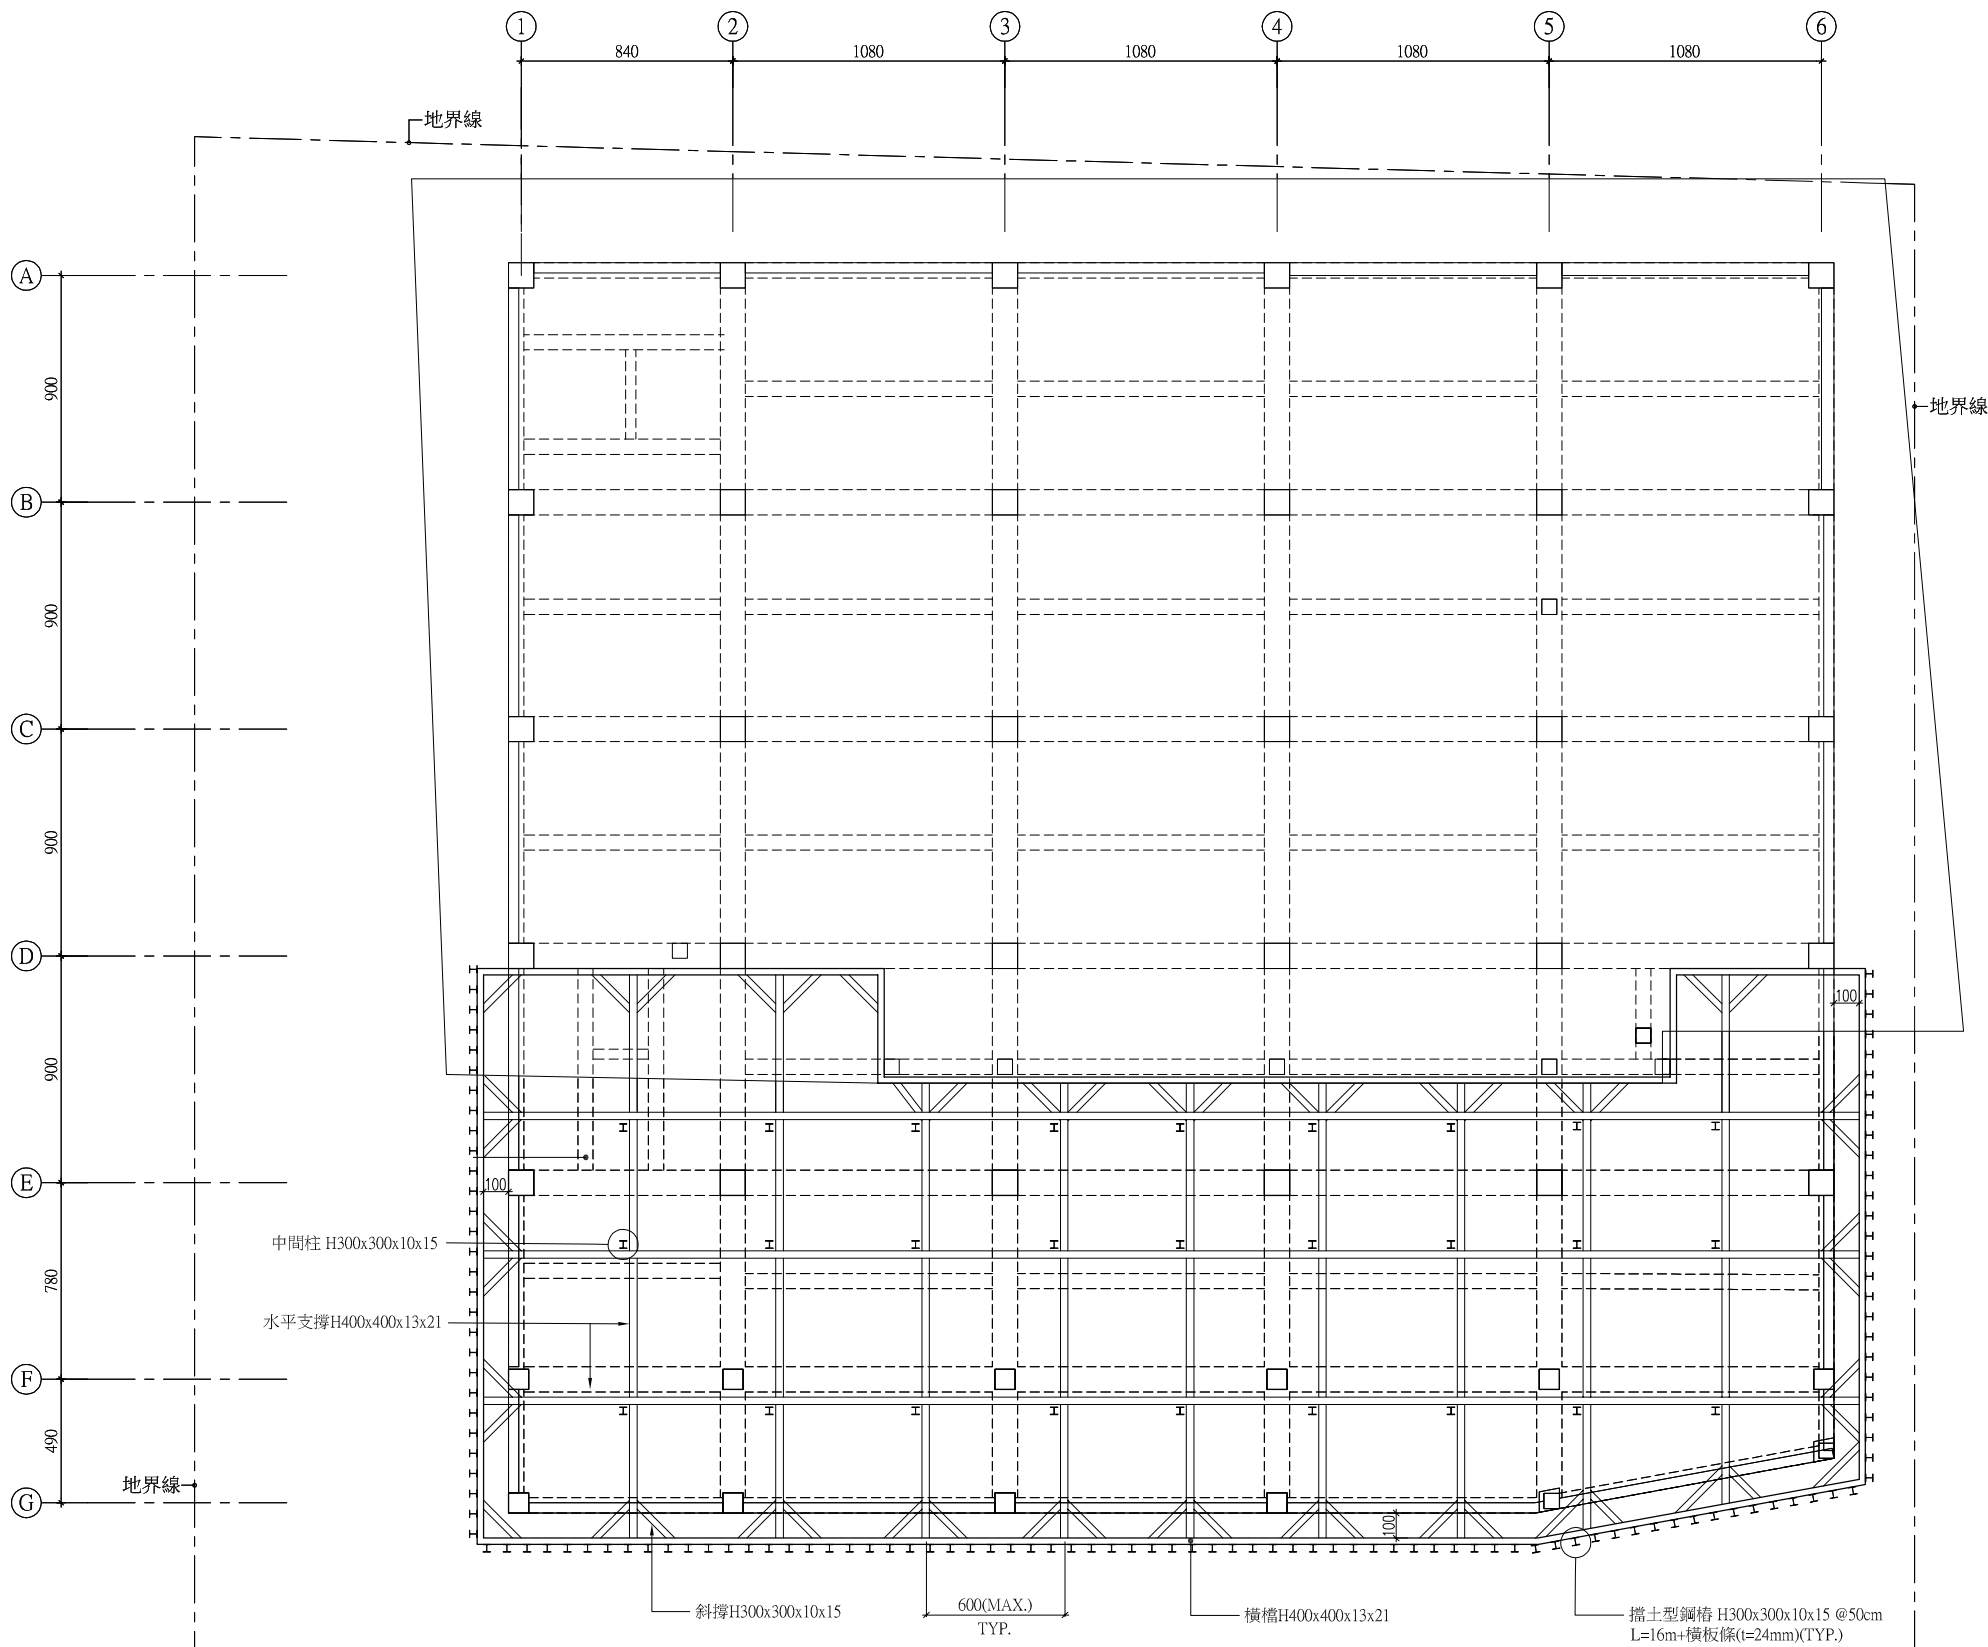

回撐結構平面圖 S:1/150