


圖號目錄


圖 號	圖 名
FS1 - 01	A棟-圖號目錄 施工大樣圖
FS2- 01	A棟-地下二層 防火填塞設備平面圖
FS2- 02	A棟-地下一層 防火填塞設備平面圖
FS2- 03	A棟-一層 防火填塞設備平面圖
FS2- 04	A棟-二層 防火填塞設備平面圖
FS2- 05	A棟-三層 防火填塞設備平面圖
FS2- 06	A棟-四層 防火填塞設備平面圖
FS2- 07	A棟-五層 防火填塞設備平面圖
FS2- 08	A棟-六層 防火填塞設備平面圖
FS2- 09	A棟-七層 防火填塞設備平面圖
FS2- 10	A棟-八層 防火填塞設備平面圖
FS2- 11	A棟-九層,屋突一層 防火填塞設備平面圖

開務建築 KEWOW ARCHITECTURE 即達台灣建築永續的建築文化 開務聯合建築師事務所 台中市南屯區崇德路四段94號2F 電話/04-23855866 傳真/04-23851986	印鑑 SEAL	繪圖		修改內容		工程名稱 PROJECT NAME 臺中市太平區永億段社會住宅新建工程	圖序	圖號 FS1-01	☐規劃圖 ☐建照圖 ☐施工圖 ☐竣工圖
		設計							
		校對							
		核准							


金屬管穿樓板防火填塞施工詳圖

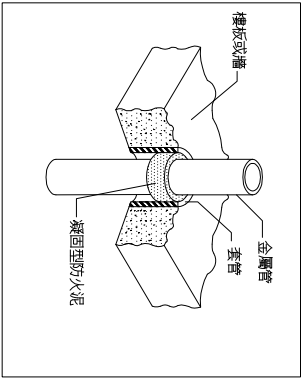


電纜線架穿樓板防火填塞施工詳圖

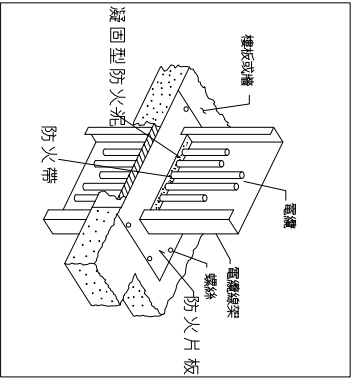


金屬管穿越輕質混凝土牆防火填塞施工詳圖

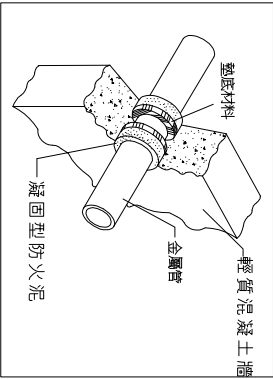


電纜線架穿越輕質混凝土牆防火填塞施工詳圖

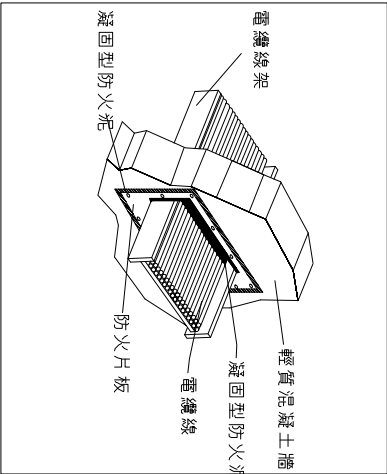


PVC管穿樓板防火填塞施工詳圖

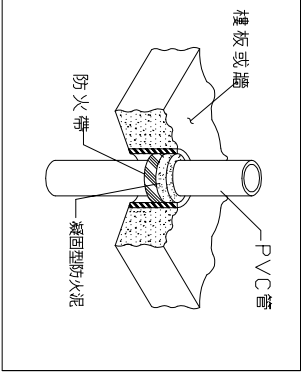


風管穿樓板防火填塞施工詳圖

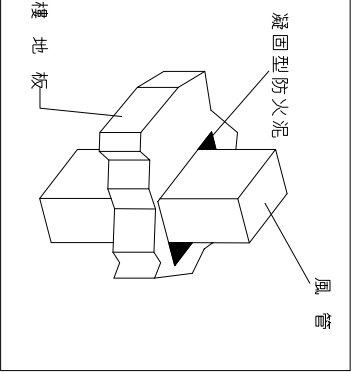


PVC管穿越輕質混凝土牆防火填塞施工詳圖

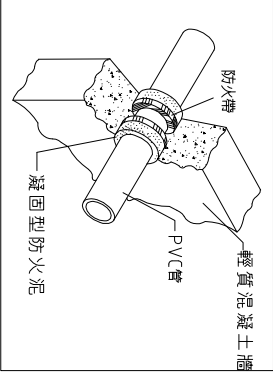

風管穿越輕質混凝土牆防火填塞施工詳圖

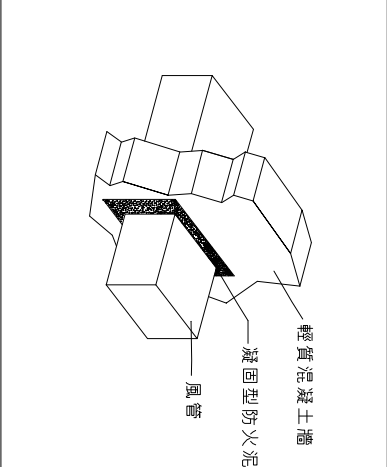

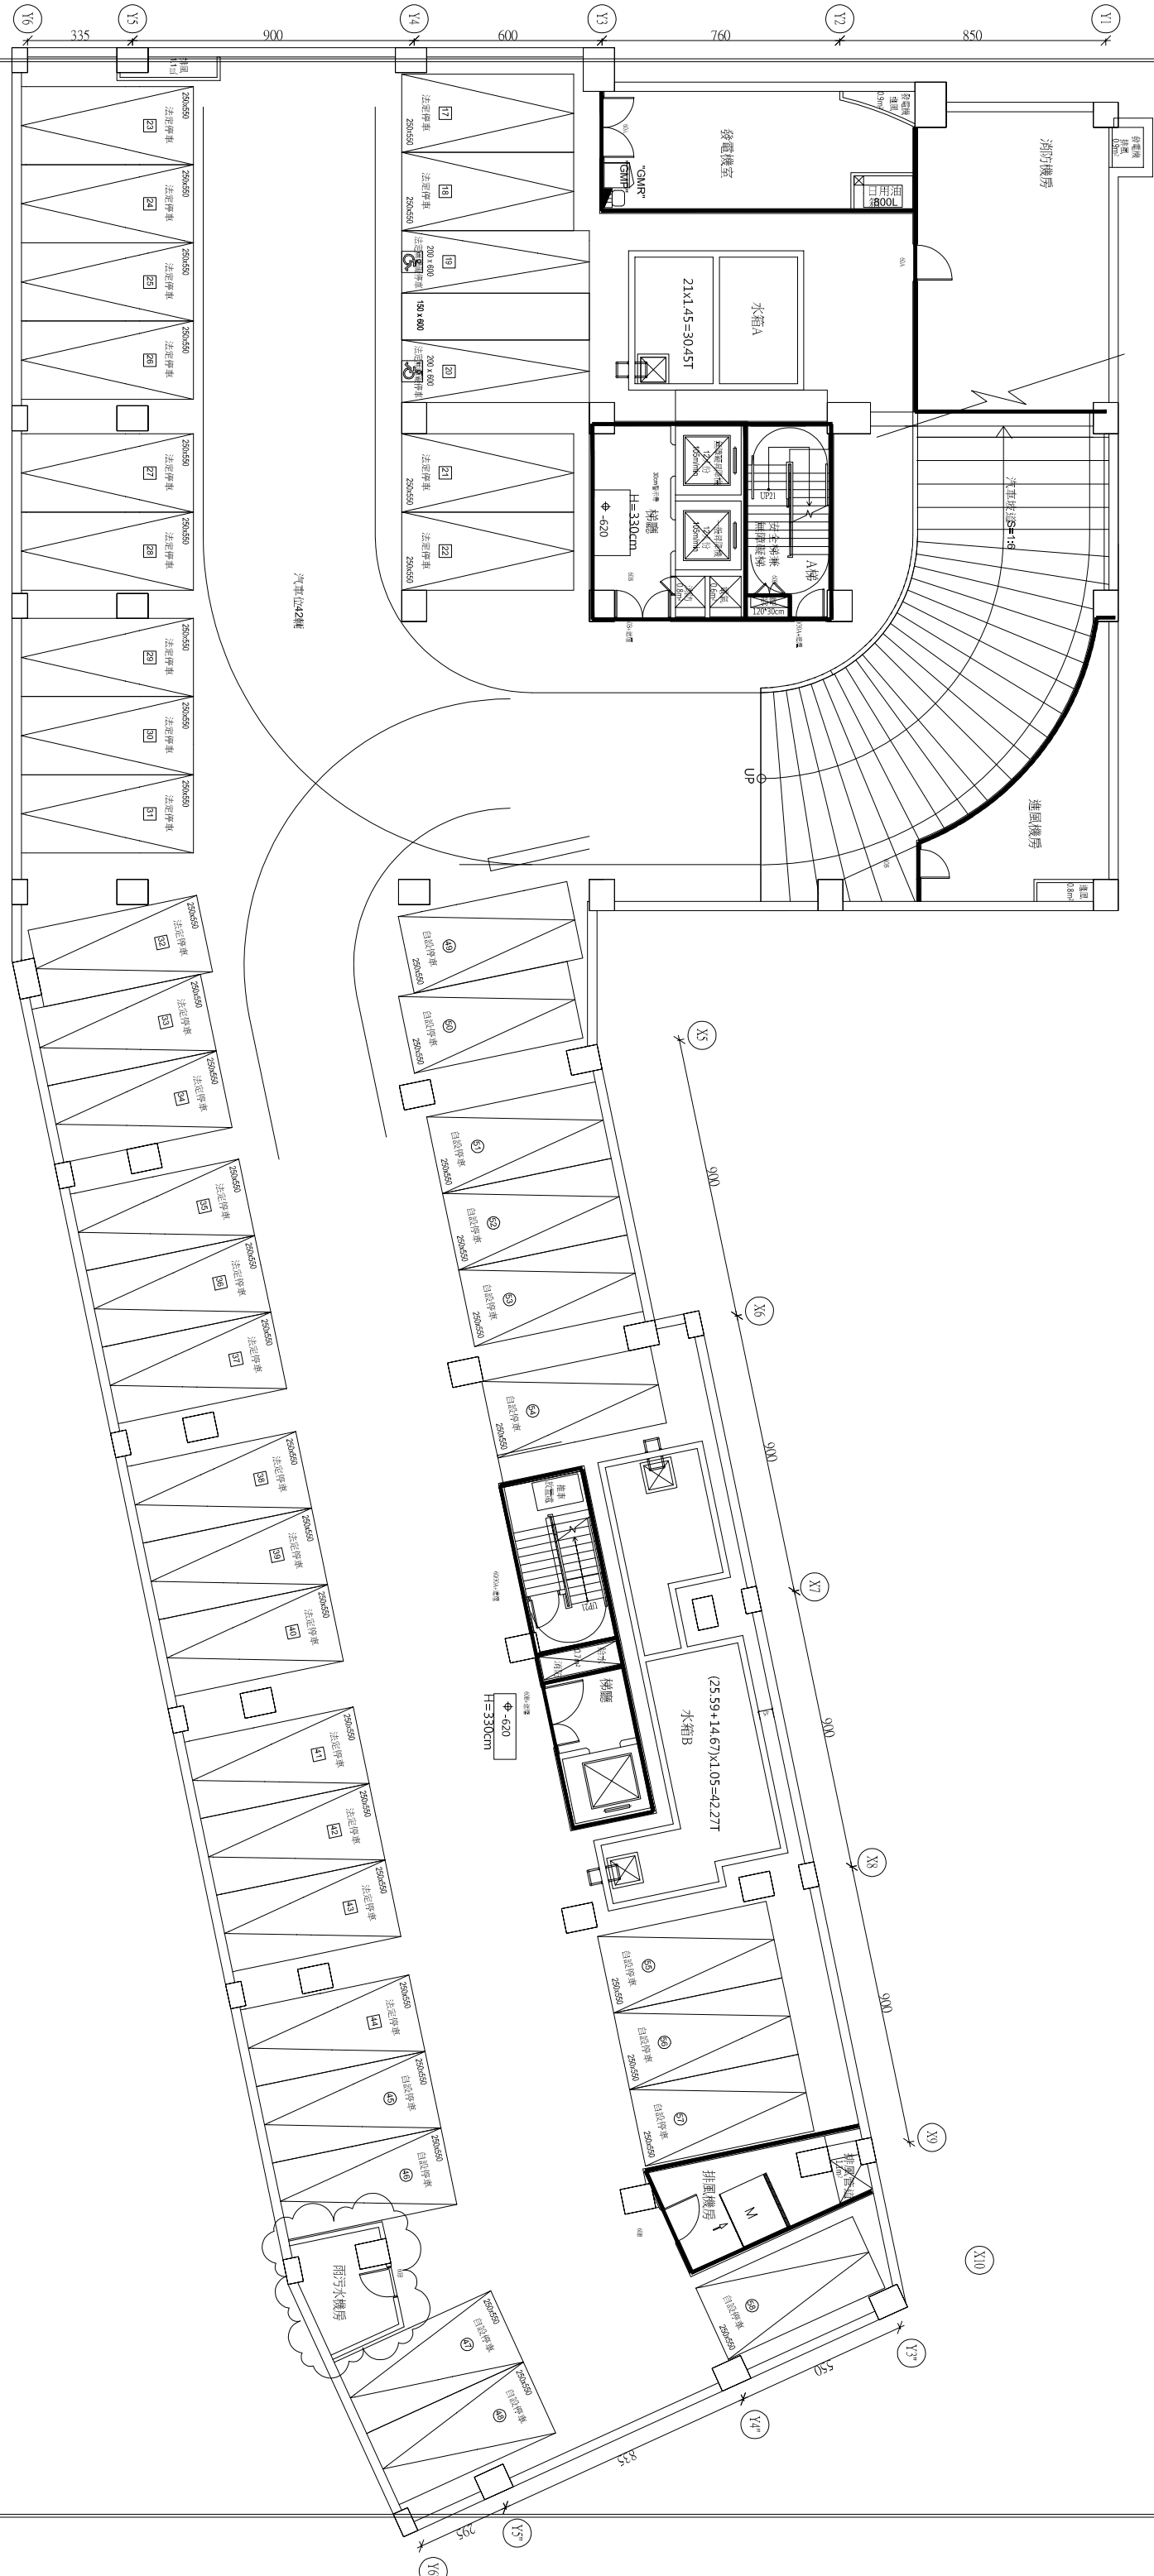



地下二層防火填塞設備平面圖 A1=S:1/100 A3=S:1/200



開務建築 KEWOW ARCHITECTURE 創進台灣建築永續的建築文化 開務聯合建築師事務所 台中市南屯區崇德路四段99號F1 電話/04-23853586 傳真/04-23851586	印鑑 SEAL	繪圖	日 期	摘 要	簽 名	工程名稱	臺中市太平區永億段社會住宅新建工程	圖 序	圖 號	FS2-01	☐ 規劃圖 ☐ 建照圖 ☐ 施工圖 ☐ 竣工圖
		設計				PROJECT NAME					
		校對				圖 名					
		核准				DRAWING NAME					
						A棟-地下二層防火填塞設備平面圖					

開物建築 KEYOW ARCHITECTURE 創建台灣有温度的建築文化 開務聯合建築師事務所 台中市南屯區益豐路四段9號2F 電話:09-23853666 傳真:04-23851986		印鑑 SEAL		繪圖 設計 校對 核准		修改內容		日期		摘要		簽名		工程名稱 PROJECT NAME		臺中市太平區永億段社會住宅新建工程		圖序		圖號		FS2-03		☐ 規劃圖 ☐ 建照圖 ☐ 施工圖 ☐ 竣工圖	
--	--	------------	--	----------------------	--	------	--	----	--	----	--	----	--	----------------------	--	-------------------	--	----	--	----	--	--------	--	--	--

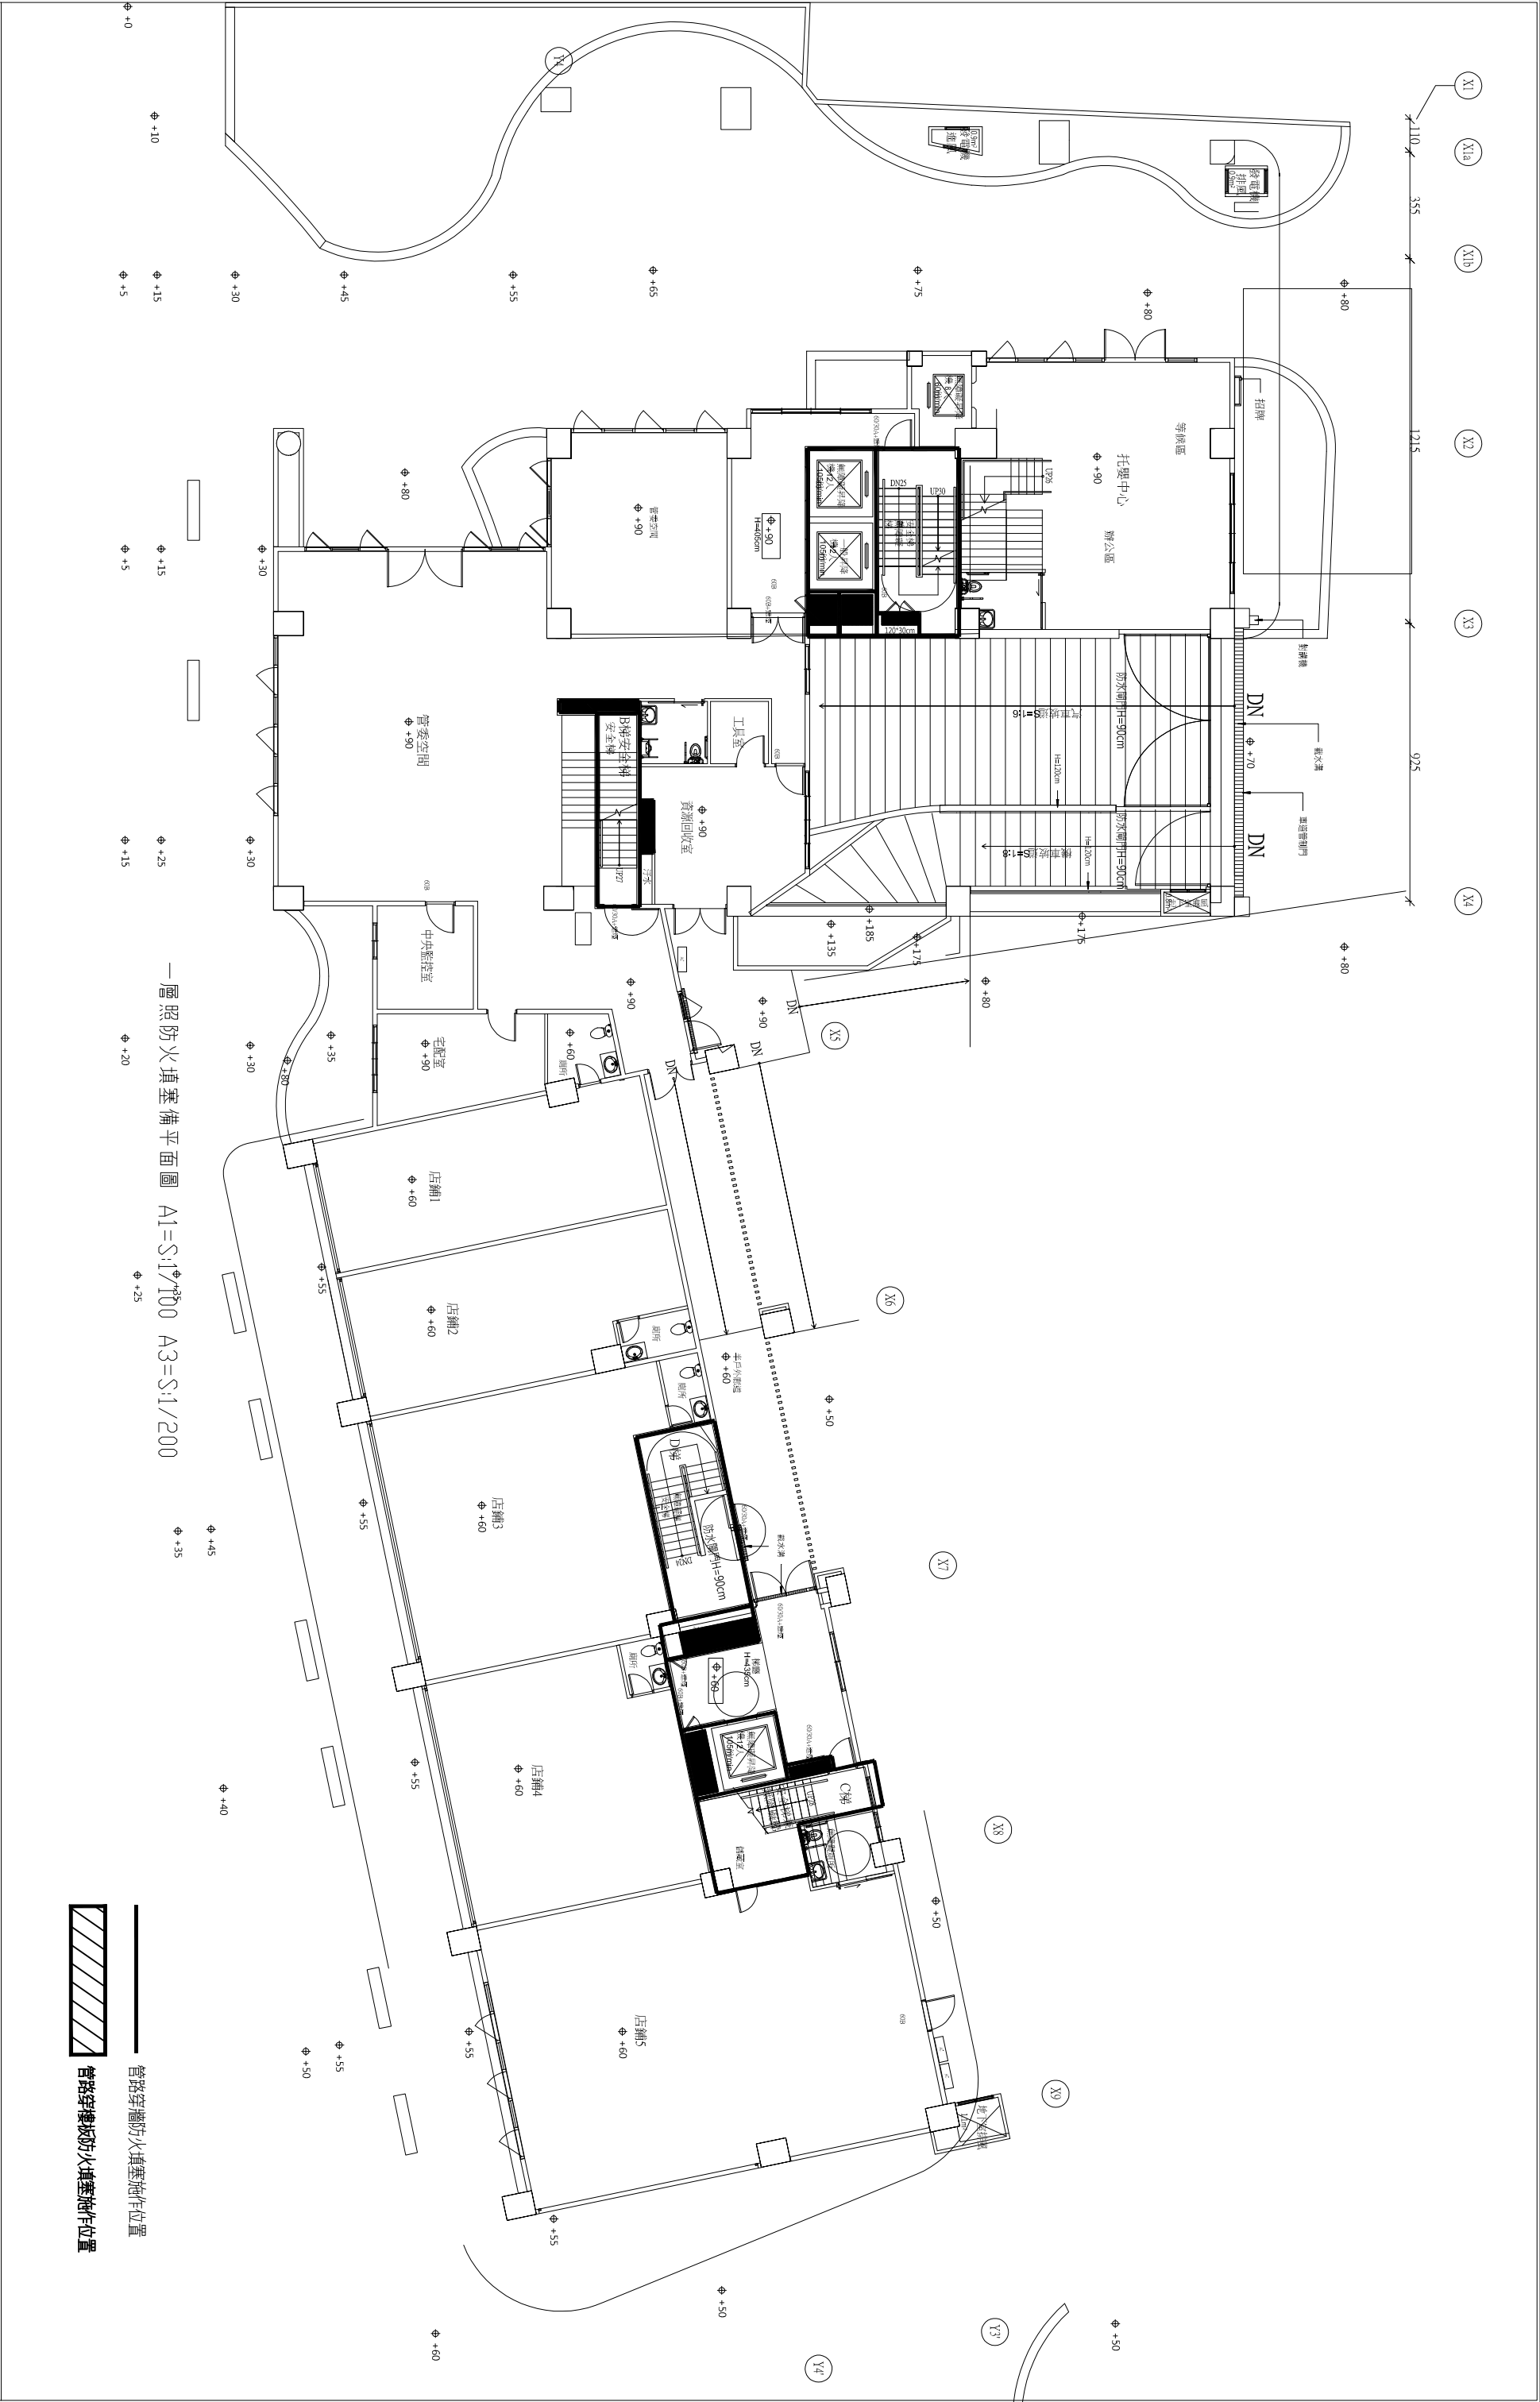

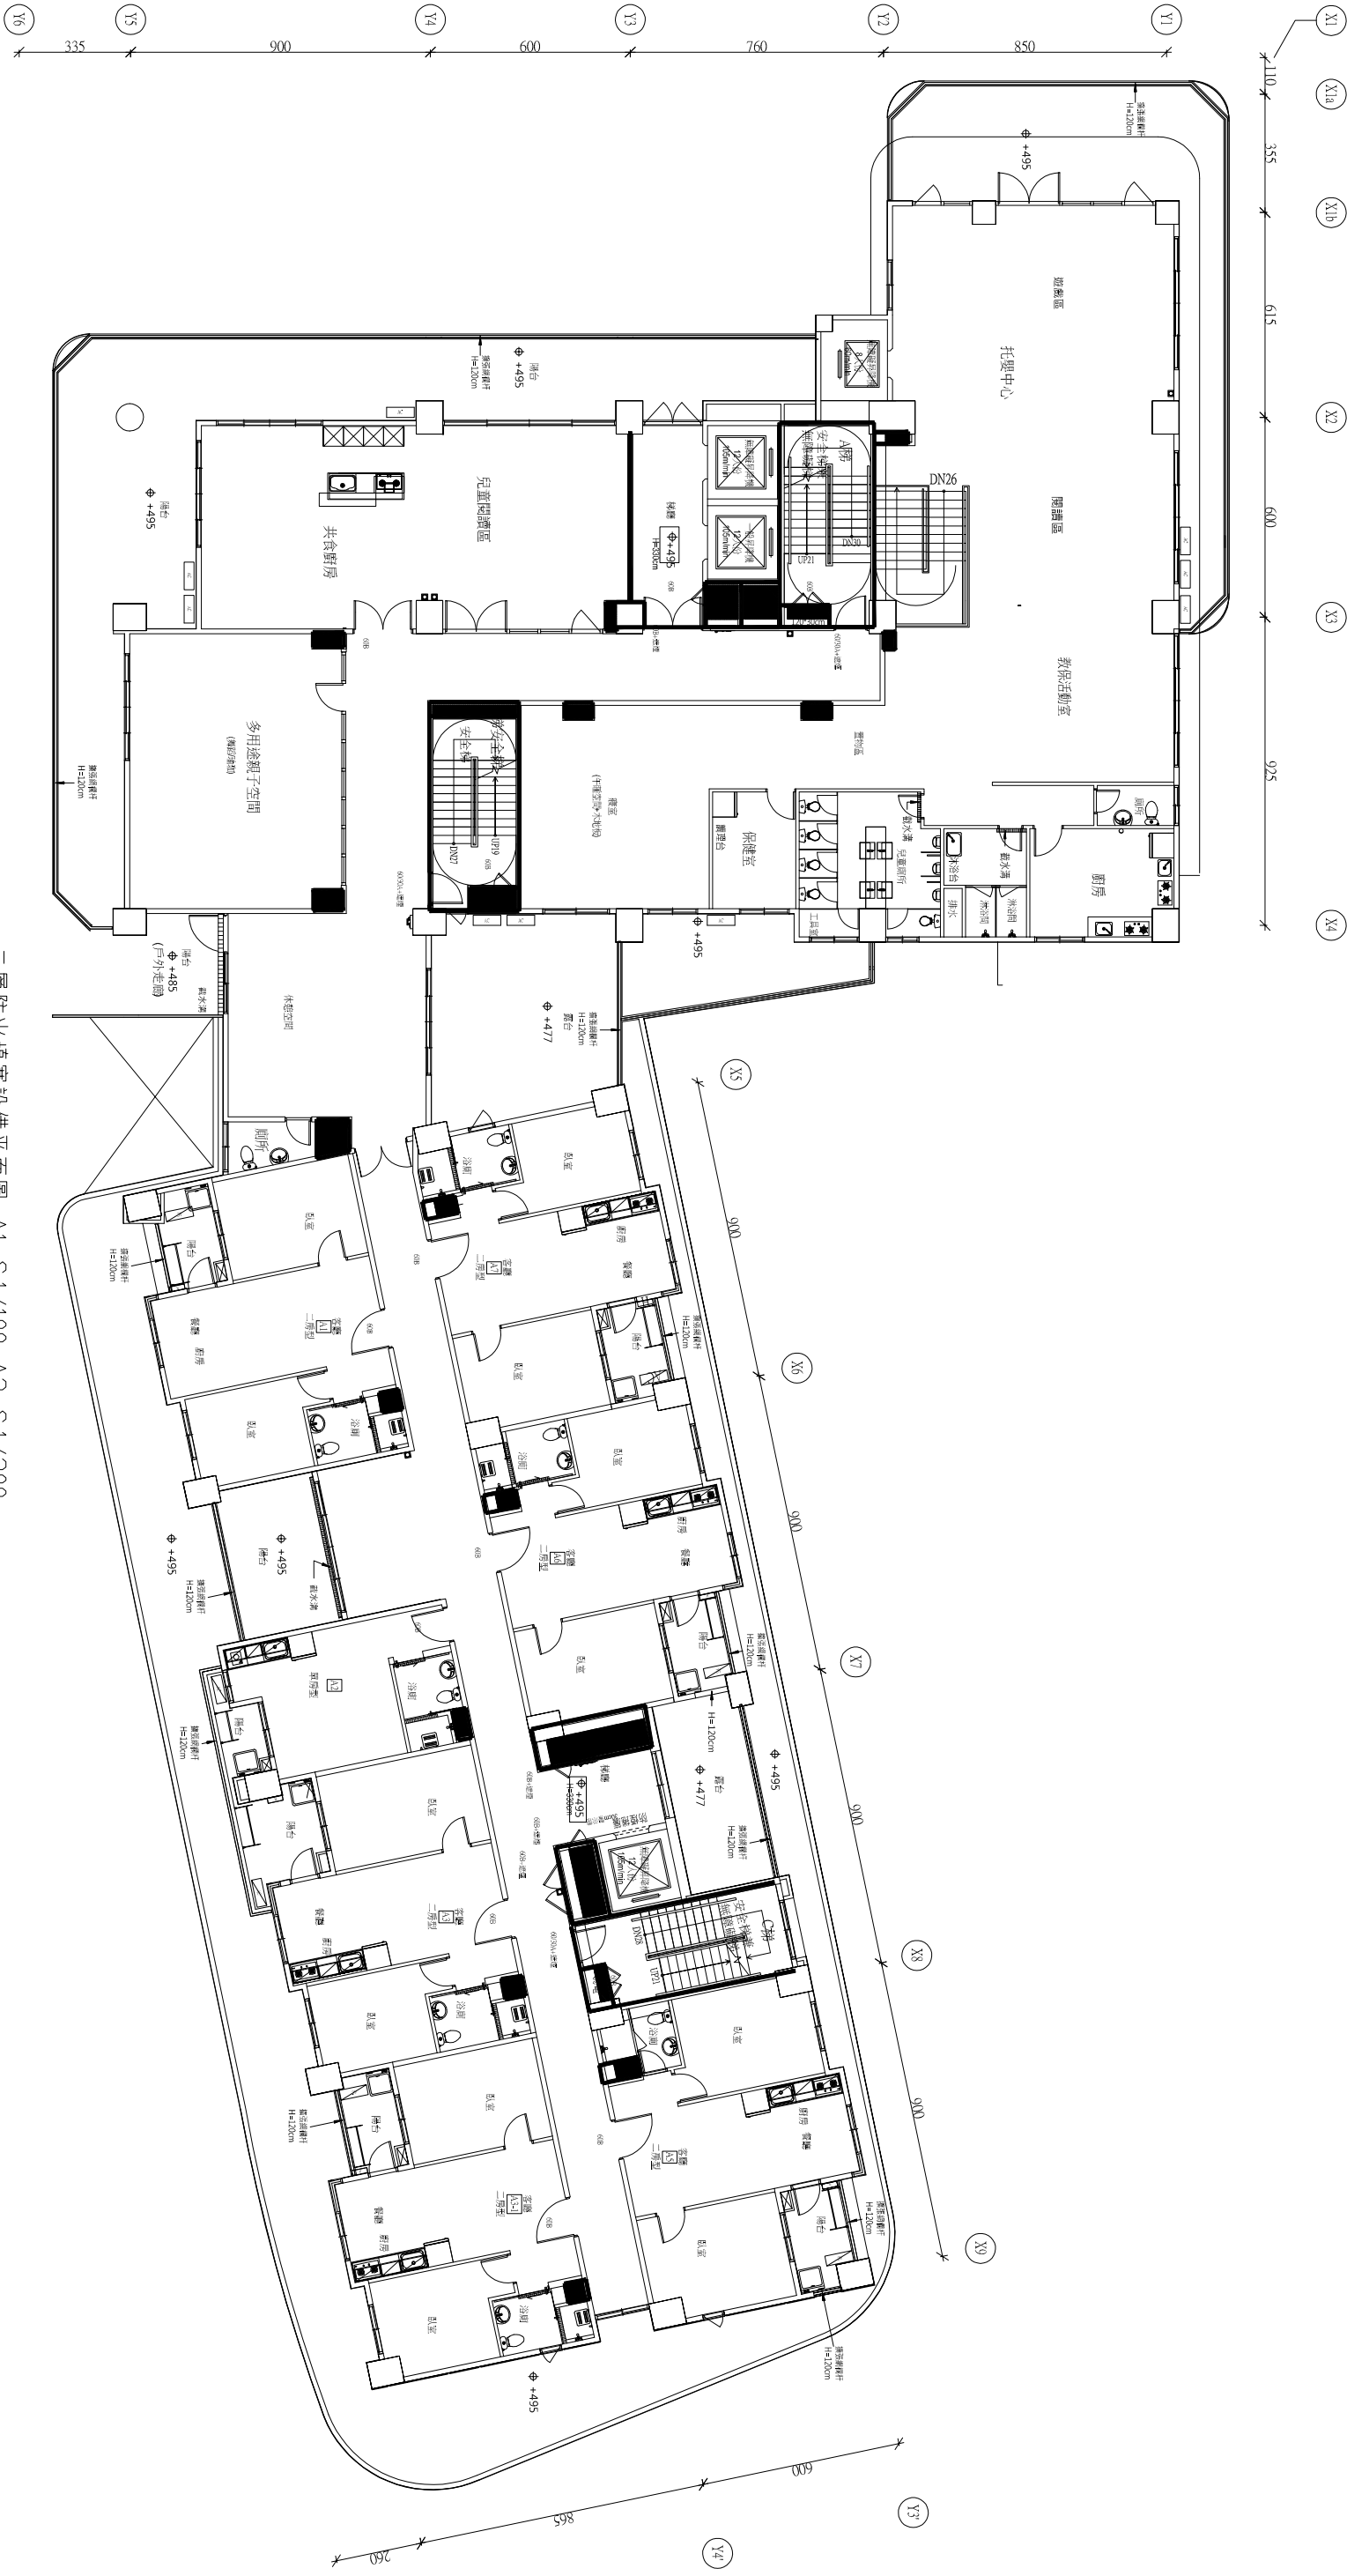


二層防火填塞設備平面圖 A1=S:1/100 A3=S:1/200

管路穿牆防火填塞施作位置

管路穿樓板防火填塞施作位置


開務建築 KEWOW ARCHITECTURE 創進台灣環境永續的建築文化 開務聯合建築師事務所 台中市南屯區崇德路四段9號2F 電話/04-23855866 傳真/04-23851986		印鑑 SEAL	
--	--	------------	--	--	

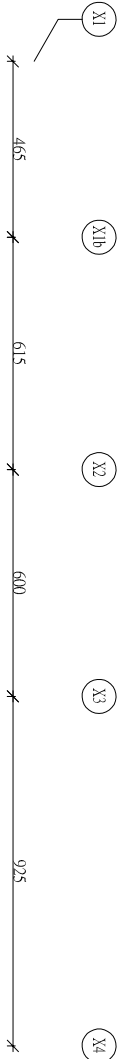

四層防火填塞設備平面圖 A1=S:1/100 A3=S:1/200



開務建築 KEWOW ARCHITECTURE 創達台灣建築永續的產業文化 開務聯合建築師事務所 台中市南屯區崇德路四段99號2F 電話/04-23855886 傳真/04-23851586		印鑑 SEAL	繪圖	設計	校對	核准	修改內容		日期	摘要	簽名	工程名稱 PROJECT NAME	臺中市太平區永億段社會住宅新建工程	圖序	圖號	F-S2-06	☐ 規劃圖 ☐ 建照圖 ☐ 施工圖 ☐ 竣工圖
--	--	------------	----	----	----	----	------	--	----	----	----	----------------------	-------------------	----	----	---------	--

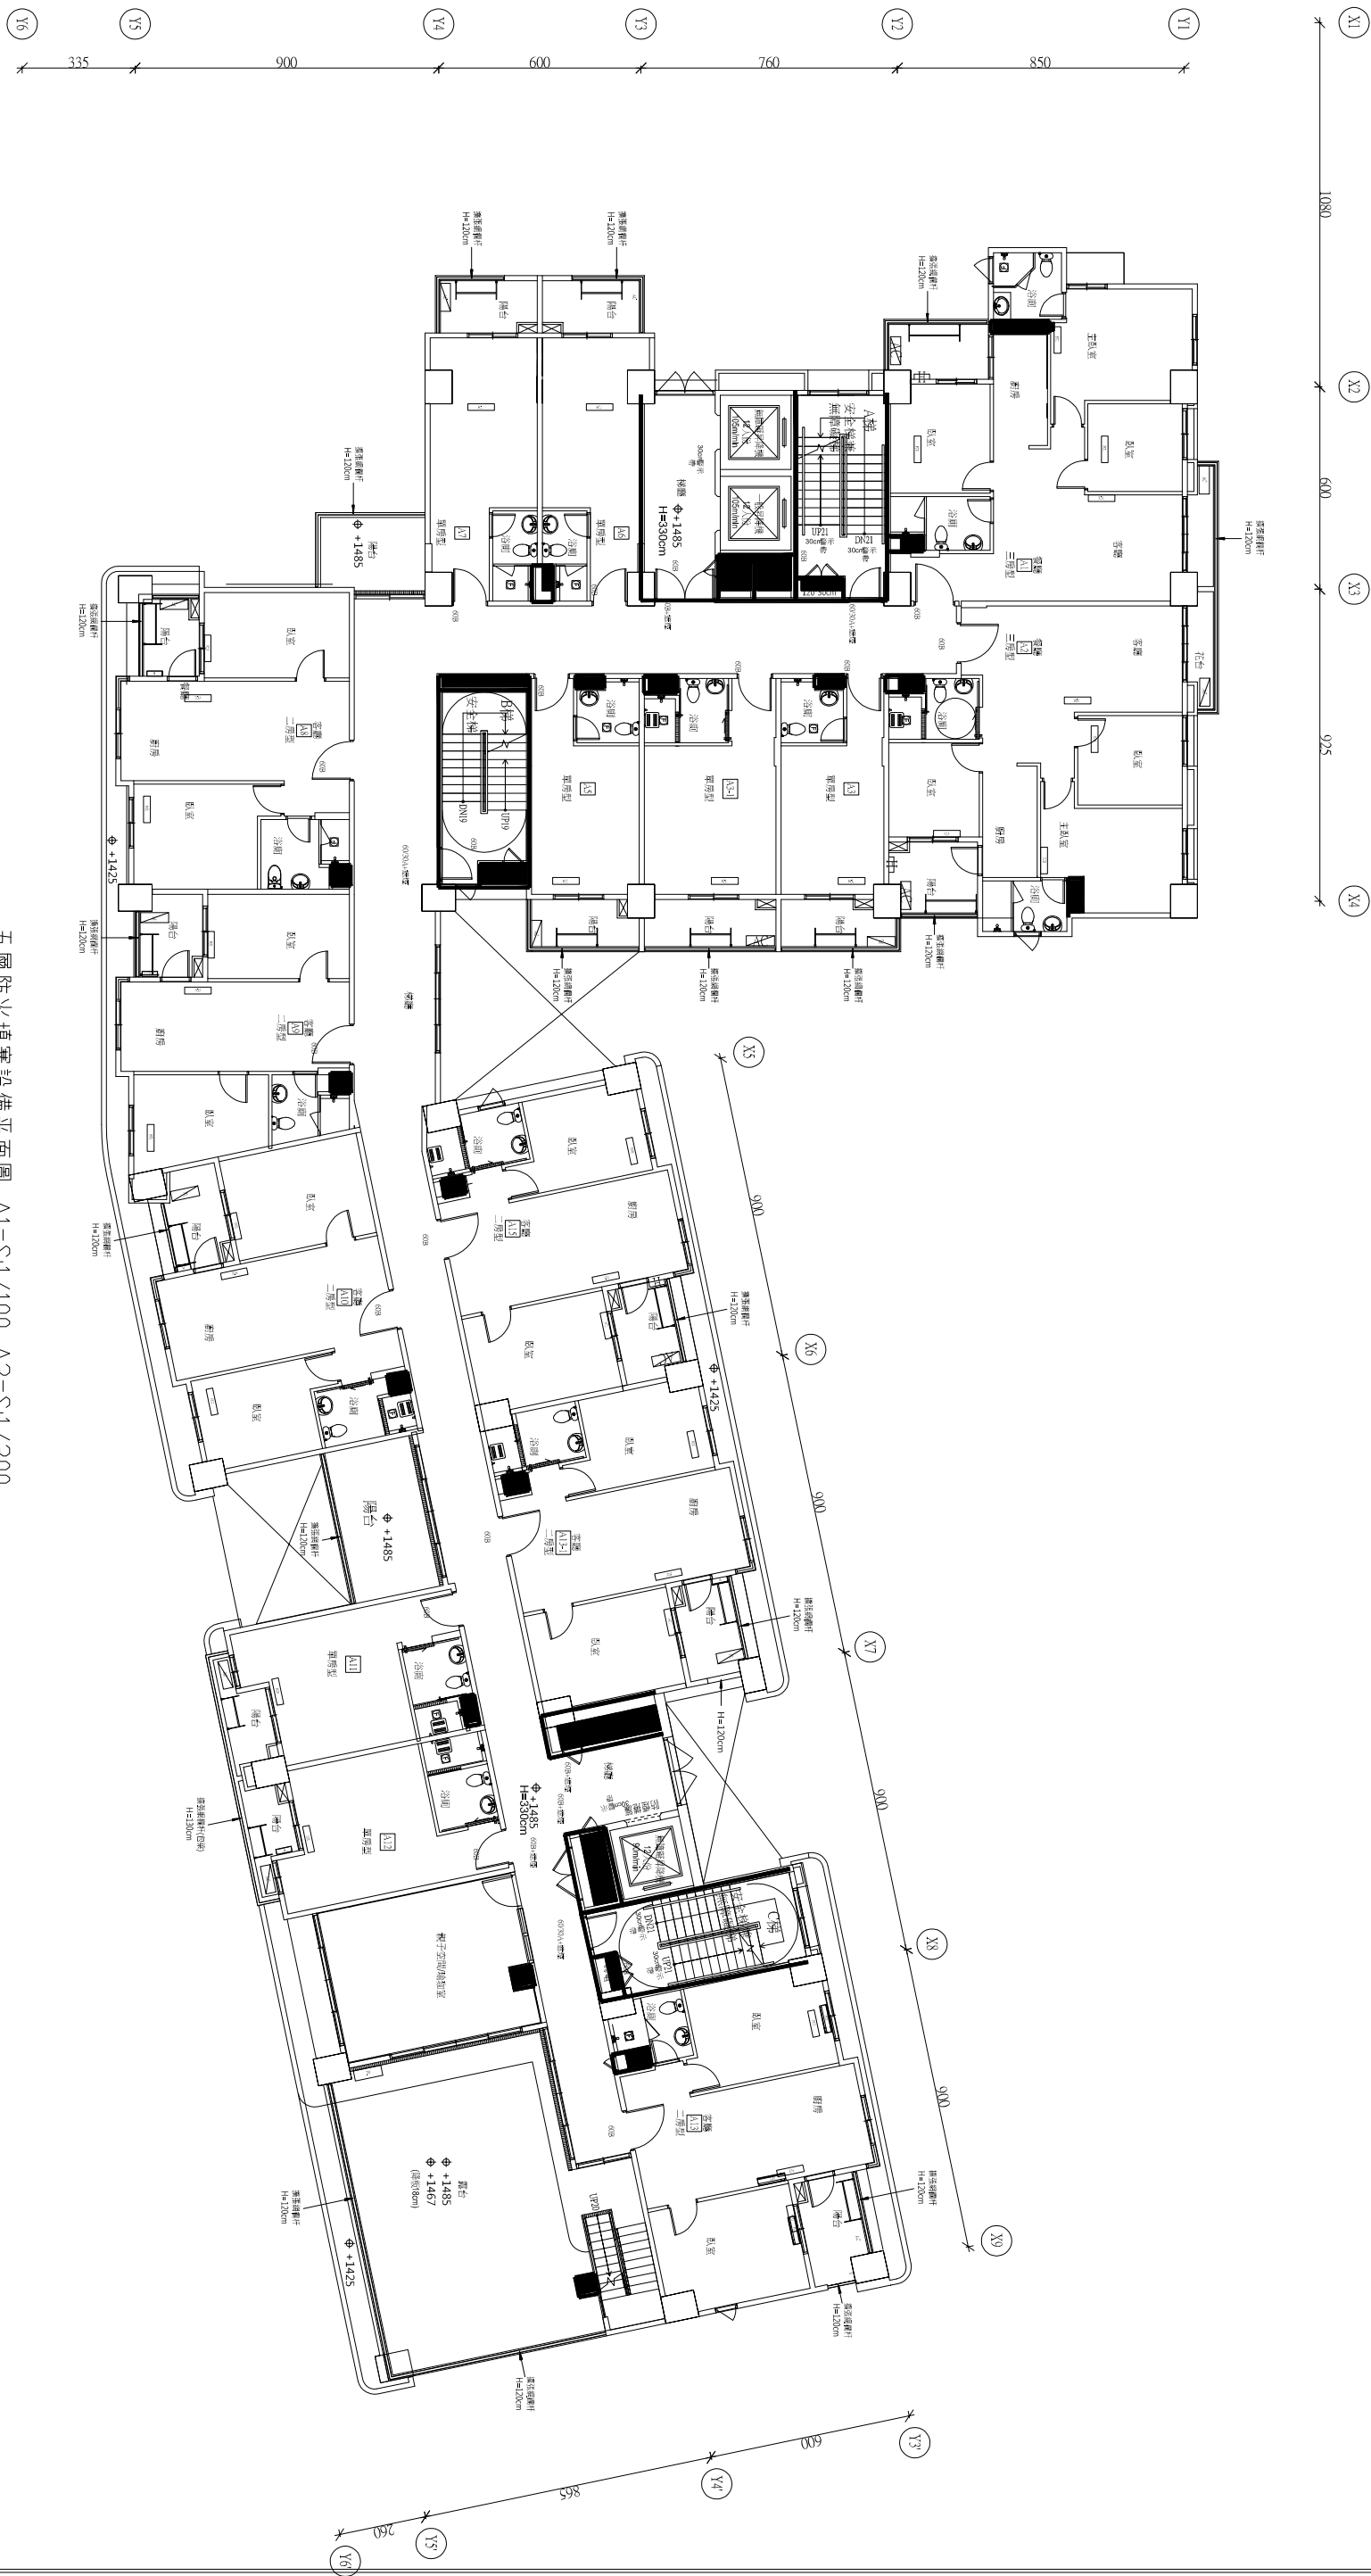

開務建築 KENWOW ARCHITECTURE 創建台灣環境永續的建築文化		印鑑 SEAL	
開務聯合建築師事務所 台中市西屯區廣豐路四段9號2F 電話/04-23853866 傳真/04-23851966		繪圖	
		設計	
		校對	
		核准	
修 改 內 容		日	
		期	
摘		要	
簽		名	
工程名稱 PROJECT NAME		臺中市太平區永億段社會住宅新建工程	
圖名 DRAWING NAME		A棟-五層防火填塞設備平面圖	
圖		序	
圖		號	
FSS-07			
☐ 規劃圖		☐ 建照圖	
☐ 施工圖		☐ 竣工圖	




六層防火填塞設備平面圖 A1=S:1/100 A3=S:1/200


管路穿牆防火填塞施作位置

管路穿樓板防火填塞施作位置

開務建築 KEWOW ARCHITECTURE 創達台灣建築永續的建築文化 開務聯合建築師事務所 台中市南屯區崇善路四段99號2F 電話/04-23855866 傳真/04-23851586	印鑑 SEAL	繪圖	修改內容	日期	摘要	簽名	工程名稱	臺中市太平區永億段社會住宅新建工程
		設計					PROJECT NAME	
		校對					圖名	
		核准					DRAWING NAME	
							A棟-六層防火填塞設備平面圖	
		圖序	圖號	FSS-08	☐ 規劃圖 ☐ 建照圖 ☐ 施工圖 ☐ 竣工圖			

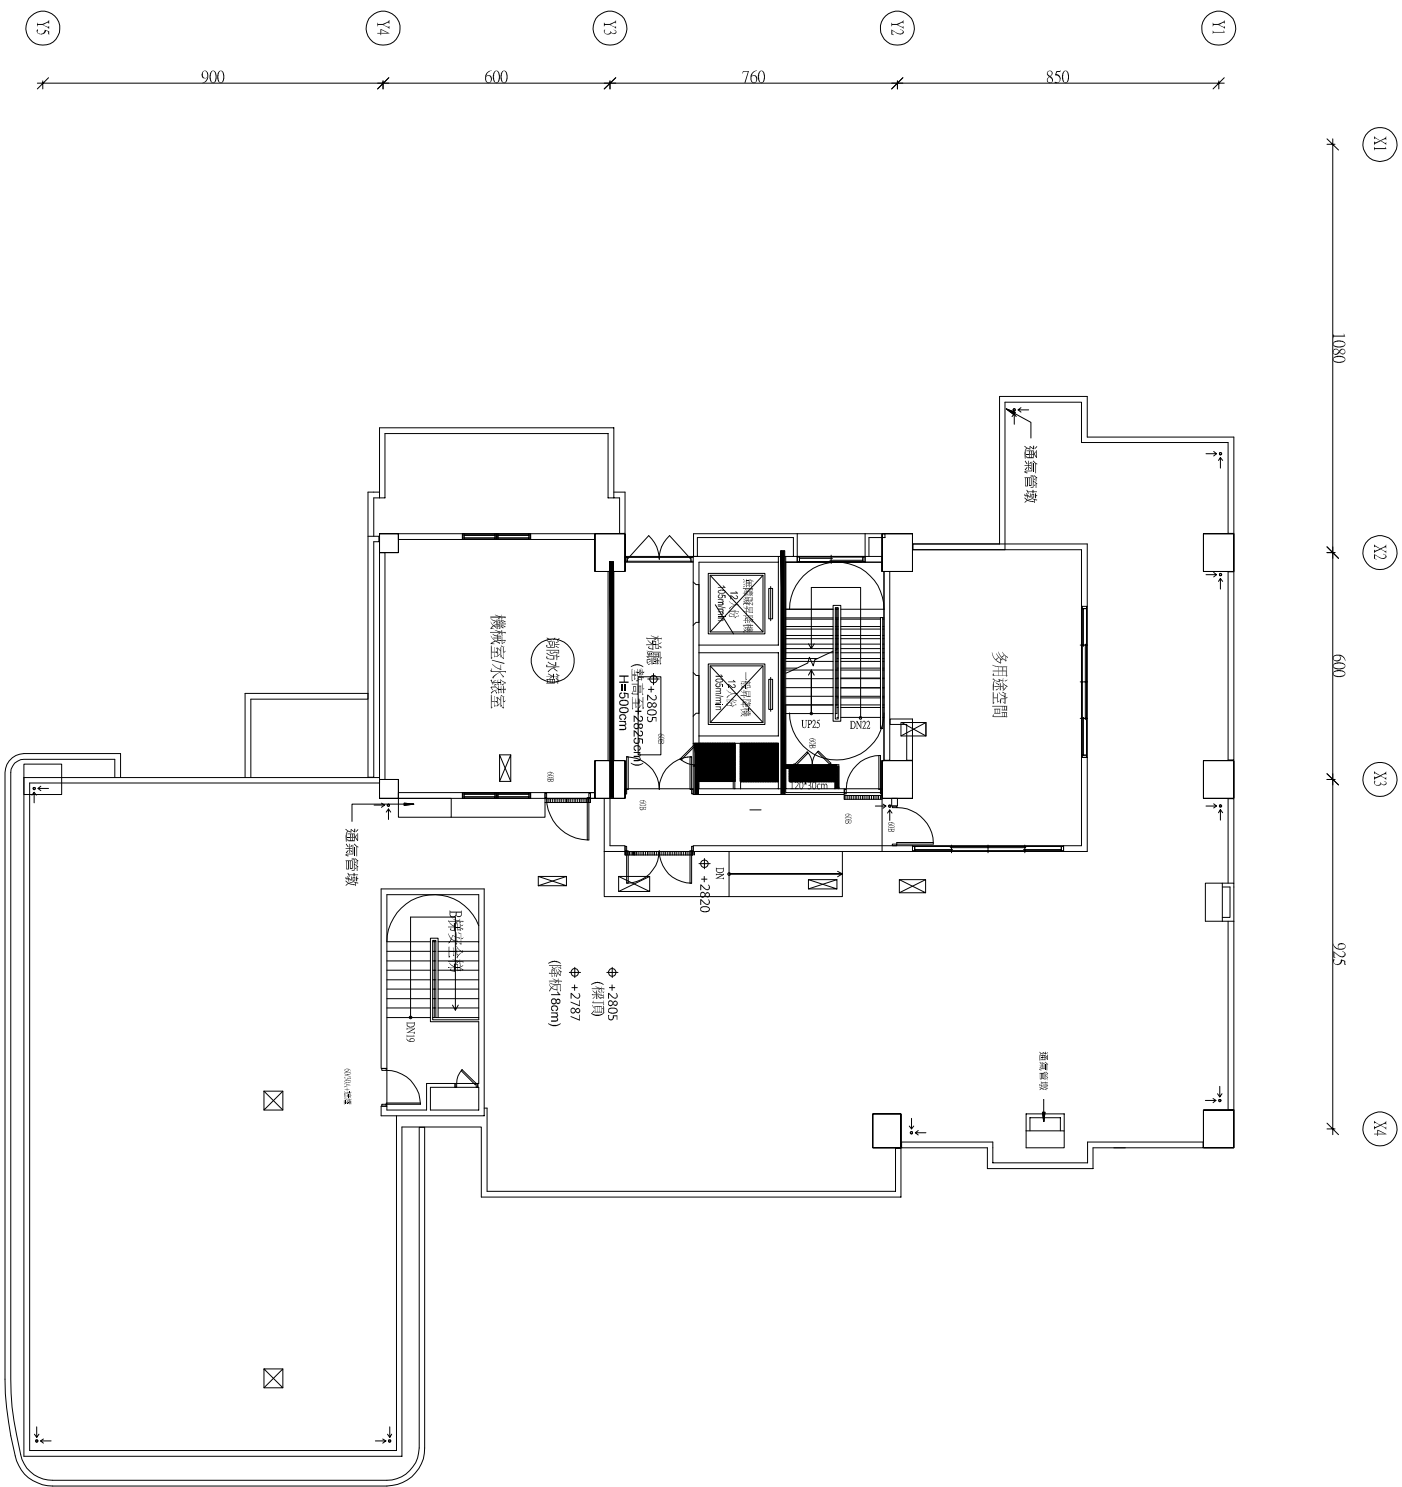

九層防火填塞設備平面圖 A1=S:1/100 A3=S:1/200

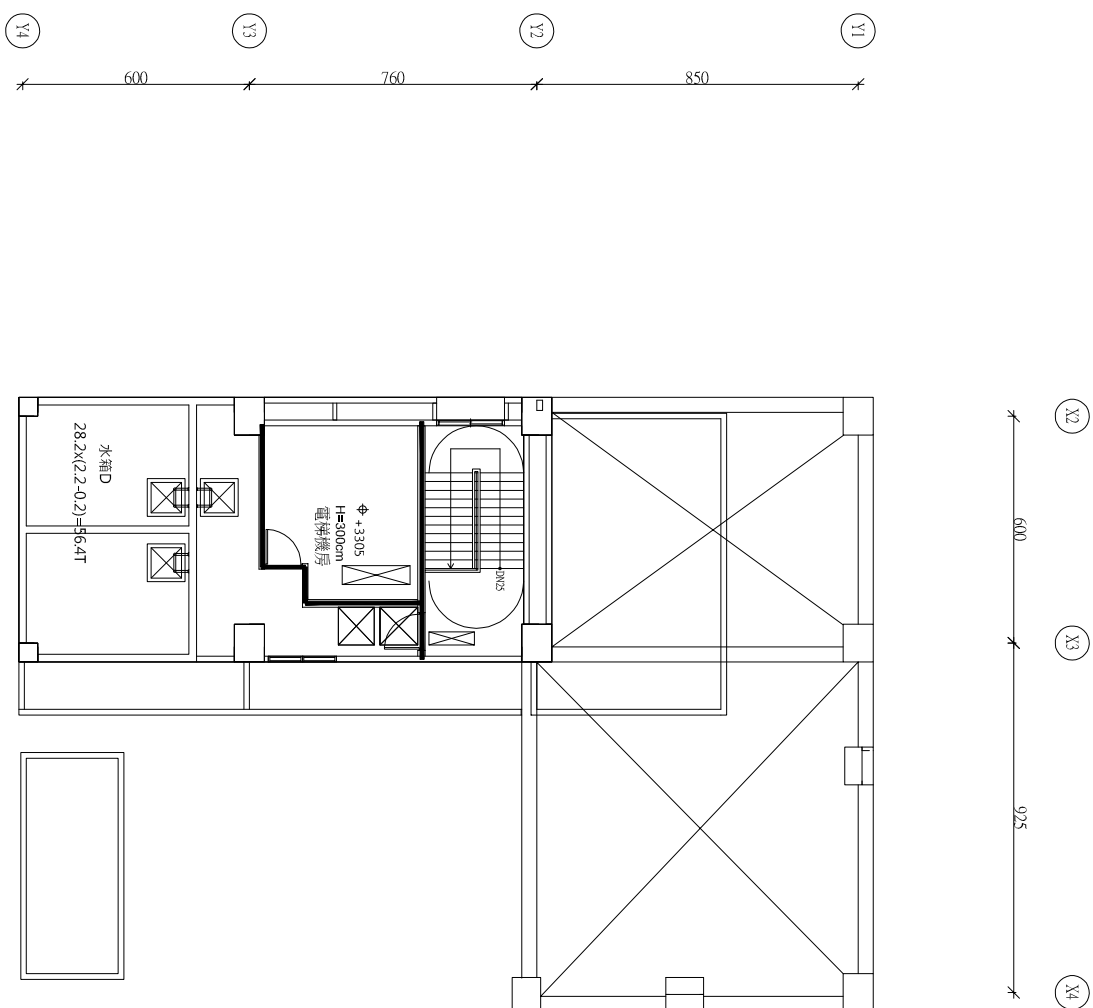

屋夾一層防火填塞設備平面圖 A1=S:1/100 A3=S:1/200

開務建築 KEYOW ARCHITECTURE 創建台灣環境永續的建築文化 開務聯合建築師事務所 台中市南屯區益豐路四段9號2F 電話:04-23853686 傳真:04-23851986	印鑑	繪圖	修改內容				
	SEAL	設計					
		校對					
		核准					
日期	摘要	簽名	工程名稱	臺中市太平區永億段社會住宅新建工程	圖序	圖號	☐ 規劃圖 ☐ 建照圖 ☐ 施工圖 ☐ 竣工圖
			圖名 DRAWING NAME				