


圖號目錄


圖 號	圖 名
FS1 - 01	B棟-圖號目錄 施工大樣圖
FS2-01	B棟-地下二層 防火填塞設備平面圖
FS2-02	B棟-地下一層 防火填塞設備平面圖
FS2-03	B棟-一層 防火填塞設備平面圖
FS2-04	B棟-二層 防火填塞設備平面圖
FS2-05	B棟-三層 防火填塞設備平面圖
FS2-06	B棟-四層 防火填塞設備平面圖
FS2-07	B棟-五層 防火填塞設備平面圖
FS2-08	B棟-六層 防火填塞設備平面圖
FS2-09	B棟-七層 防火填塞設備平面圖
FS2-10	B棟-屋夾一層 防火填塞設備平面圖
FS2-11	B棟-屋頂層 防火填塞設備平面圖

開元建築 KENWAY ARCHITECTURE 創造台灣環境未來的建築文化 開務聯合建築師事務所 台中市南屯區益豐路四段9號2F 電話:04-23853866 傳真:04-23851986	印鑑 SEAL	繪圖	修改內容	日期	摘要	簽名	工程名稱 PROJECT NAME	臺中市太平區永億段社會住宅新建工程	圖序	圖號	圖號 FS1-01	☐ 規劃圖 ☐ 建照圖 ☐ 施工圖 ☐ 竣工圖
		設計										
		校對										
		核准										


金屬管穿樓板防火填塞施工詳圖

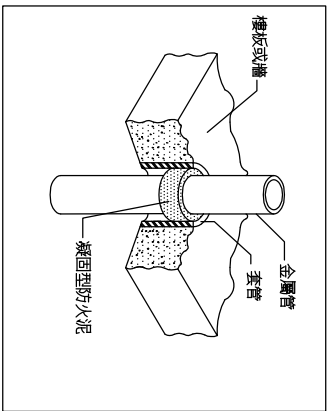

PVC管穿樓板防火填塞施工詳圖

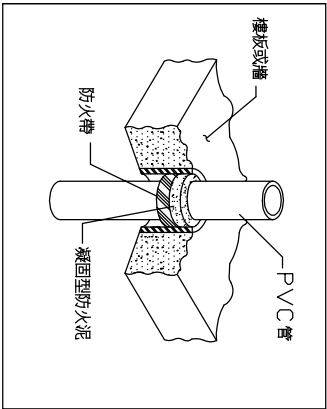

電纜線架穿樓板防火填塞施工詳圖

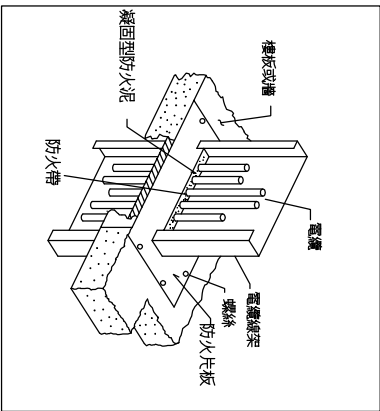

風管穿樓板防火填塞施工詳圖



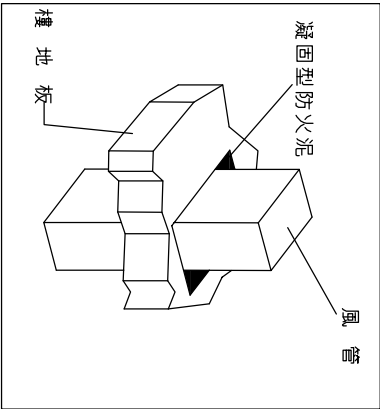



圖 10-1-1 填塞防火牆土質輕質混凝土施工詳圖

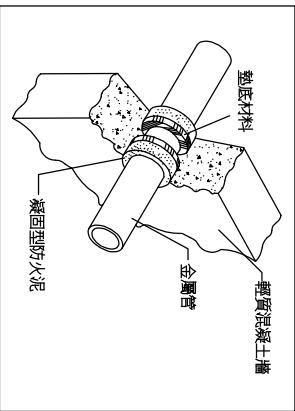


PVC管穿越輕質混凝土牆防火填塞施工詳圖

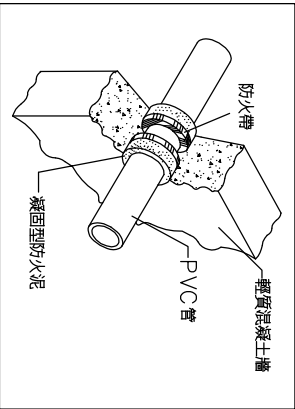


電纜線架穿越輕質混凝土牆防火填塞施工詳圖

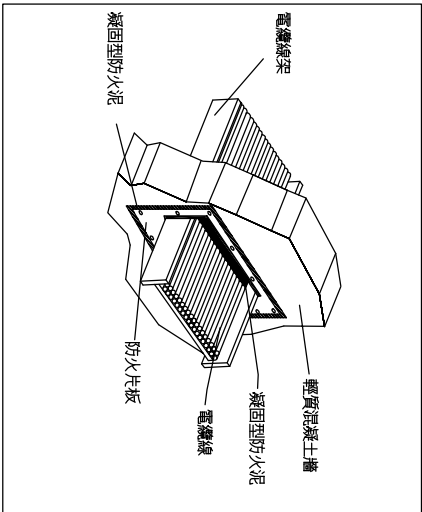



風管穿越輕質混凝土牆防火填塞施工詳圖

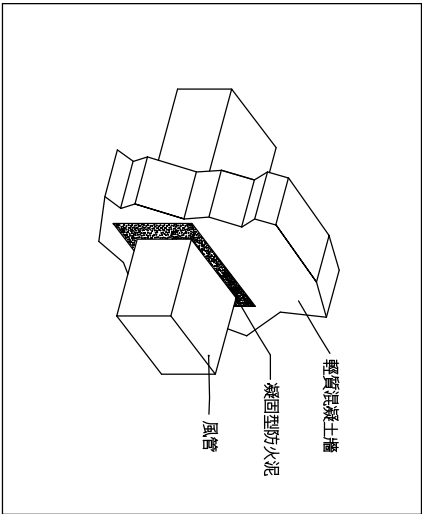

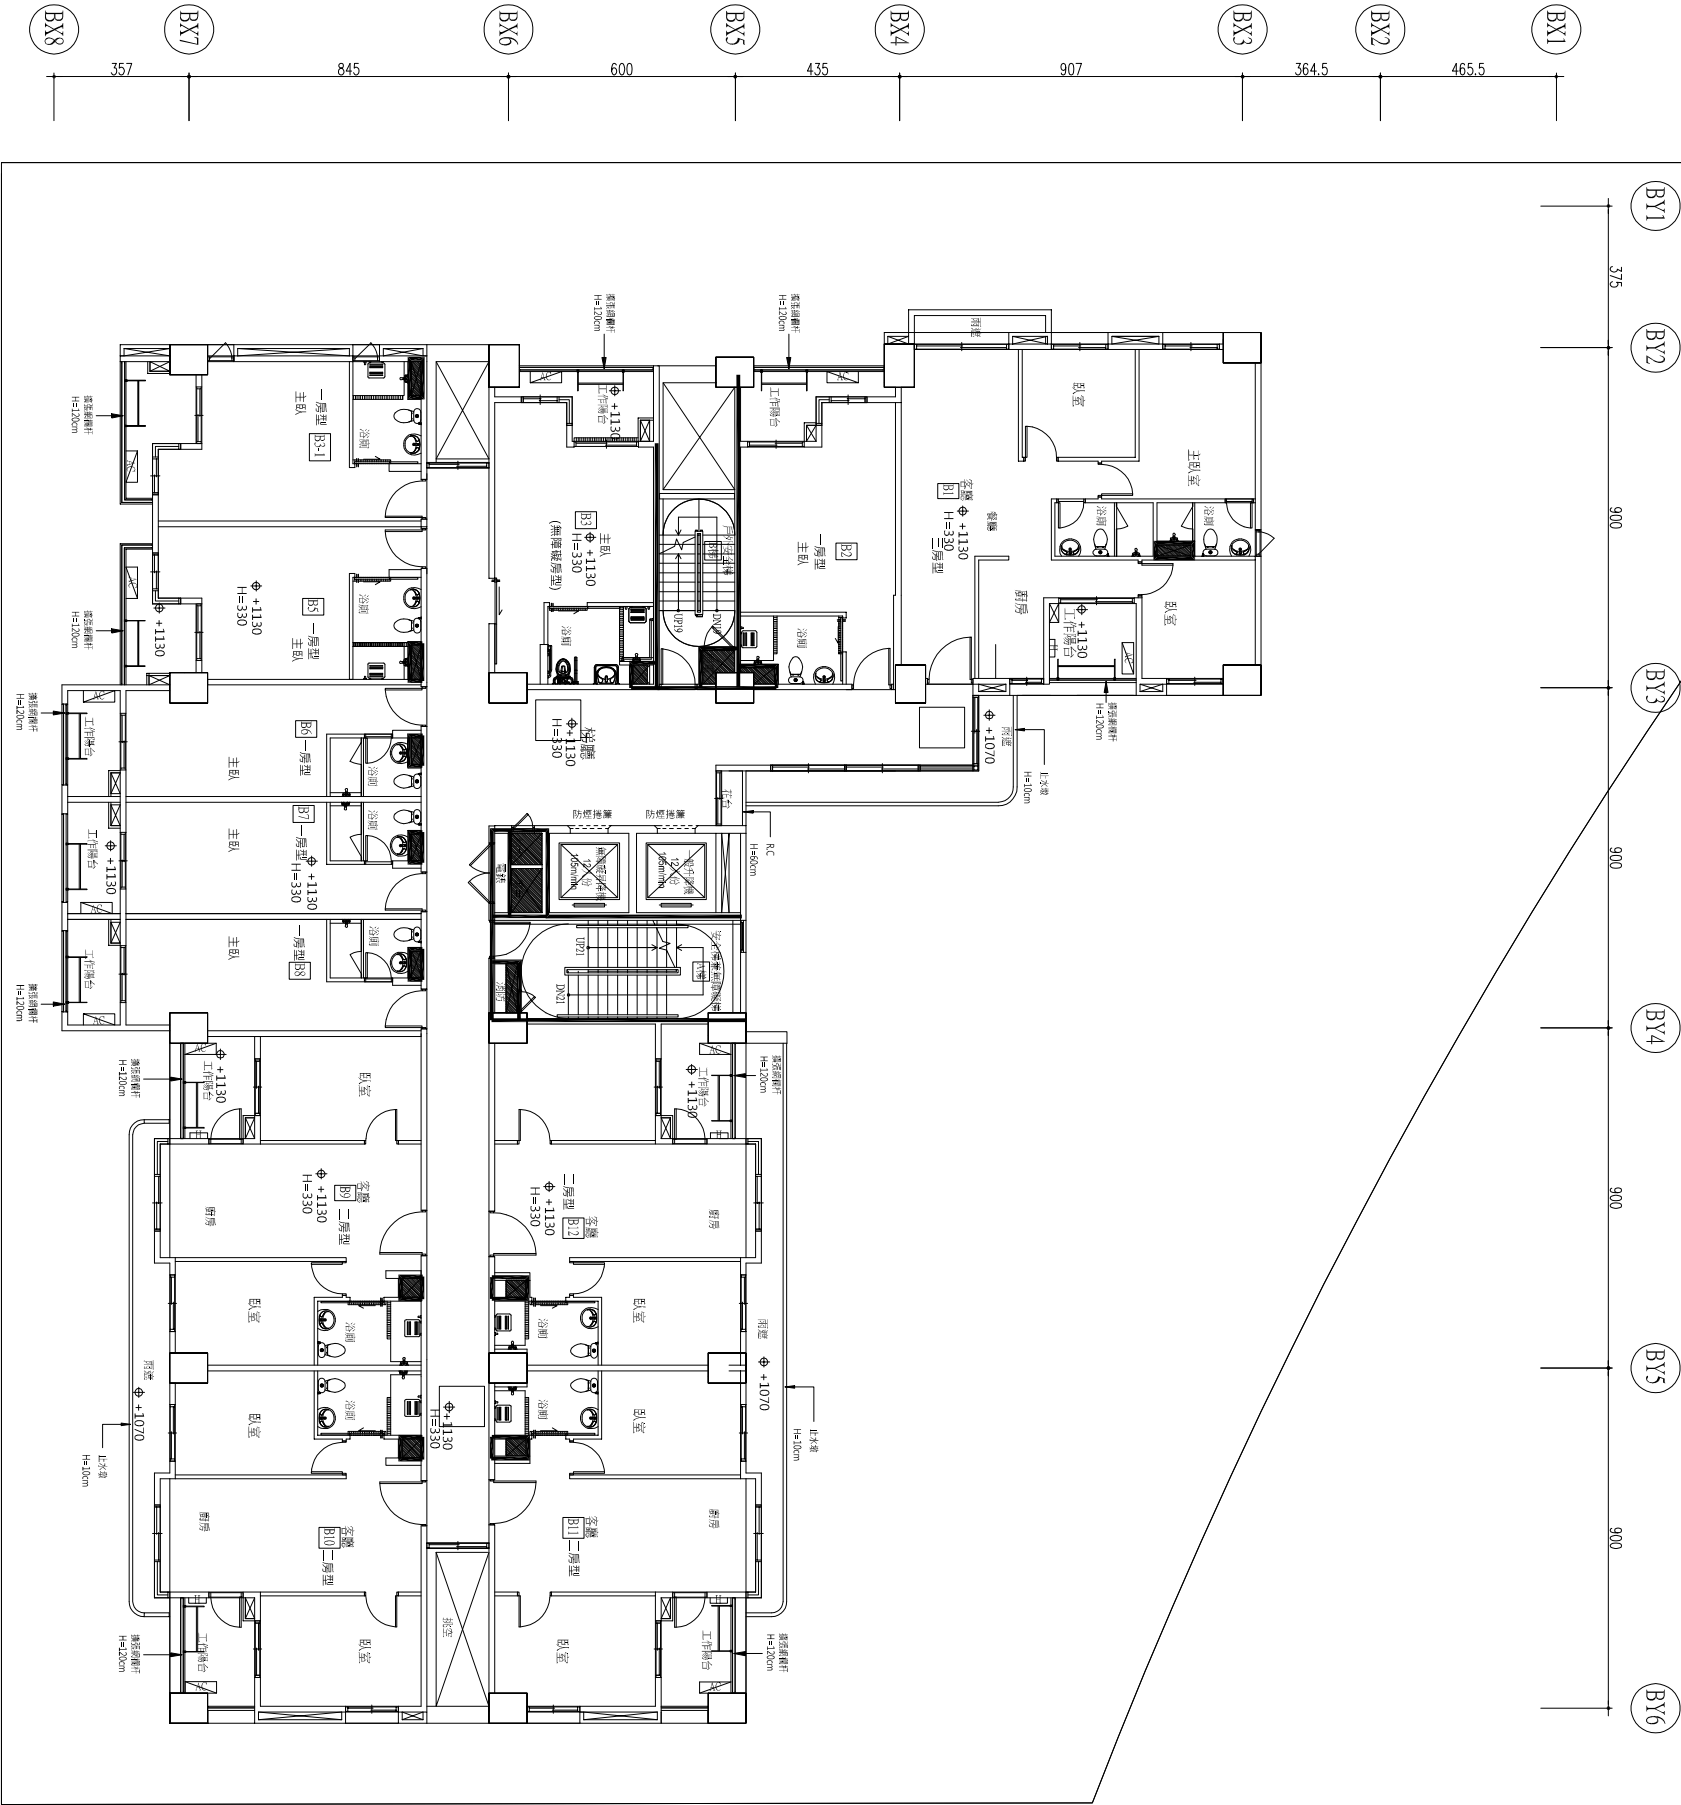


四層防火填塞設備平面圖 A1=S:1/100 A3=S:1/200

開務聯合建築師事務所 KEYOW ARCHITECTURE 創建台灣環境永續的建築文化 開務聯合建築師事務所 台中市南屯區益壽路四段9號2F 電話 04-23835866 傳真 04-23831986		印鑑 SEAL		繪圖 設計 校對 核准		修改內容		日期		摘要		簽名		工程名稱 PROJECT NAME 臺中市太平區永億段社會住宅新建工程		圖序		圖號		F S2-06		□ 規劃圖 □ 建築圖 □ 施工圖 □ 竣工圖	
---	--	------------	--	----------------------	--	------	--	----	--	----	--	----	--	---	--	----	--	----	--	---------	--	----------------------------------	--


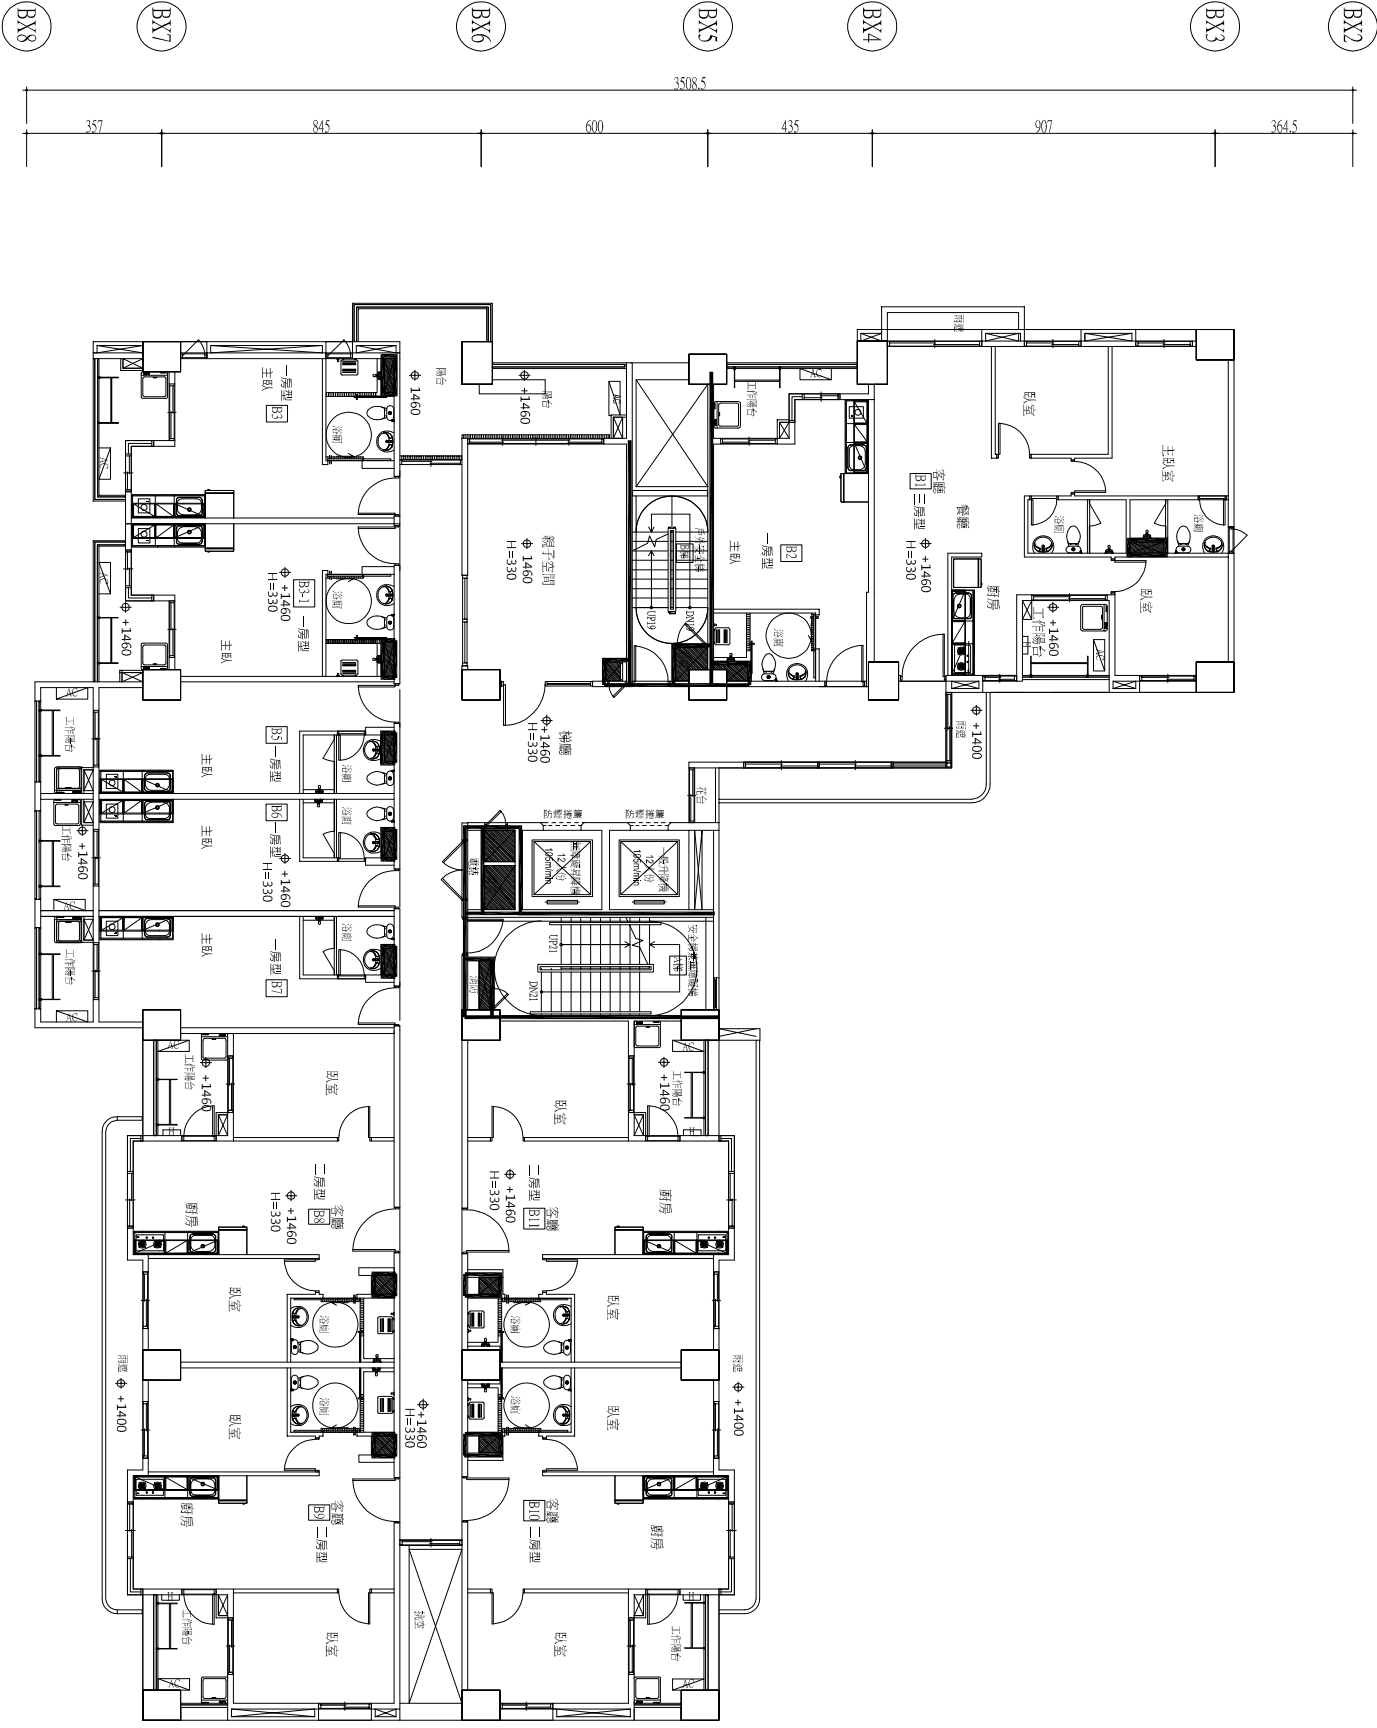
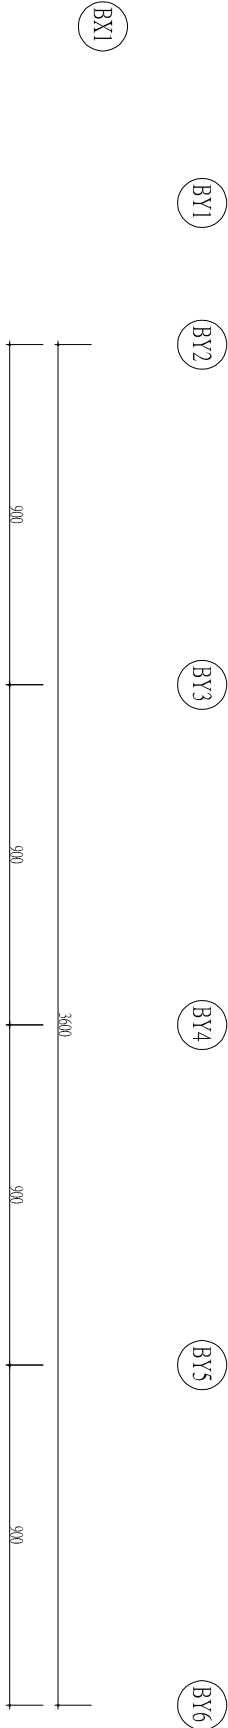


五層防火填塞設備平面圖 A1=S:1/100 A3=S:1/200

開務聯合建築師事務所 KEYOW ARCHITECTURE 創建台灣環境永續的建築文化 開務聯合建築師事務所 台中市南屯區益壽路四段9號2F 電話04-23835866 傳真04-23831986	印鑑 SEAL		繪圖		修 改 內 容	日 期	摘 要	簽 名	工程名稱 PROJECT NAME				
	設計		校對						圖名 DRAWING NAME				
	核准								B棟-五層防火填塞設備平面圖				
									圖序				
									圖號				
臺中市太平區永億段社會住宅新建工程										圖序		圖號	
										FS2-07		☐ 規劃圖 ☐ 建照圖 ☐ 施工圖 ☐ 竣工圖	

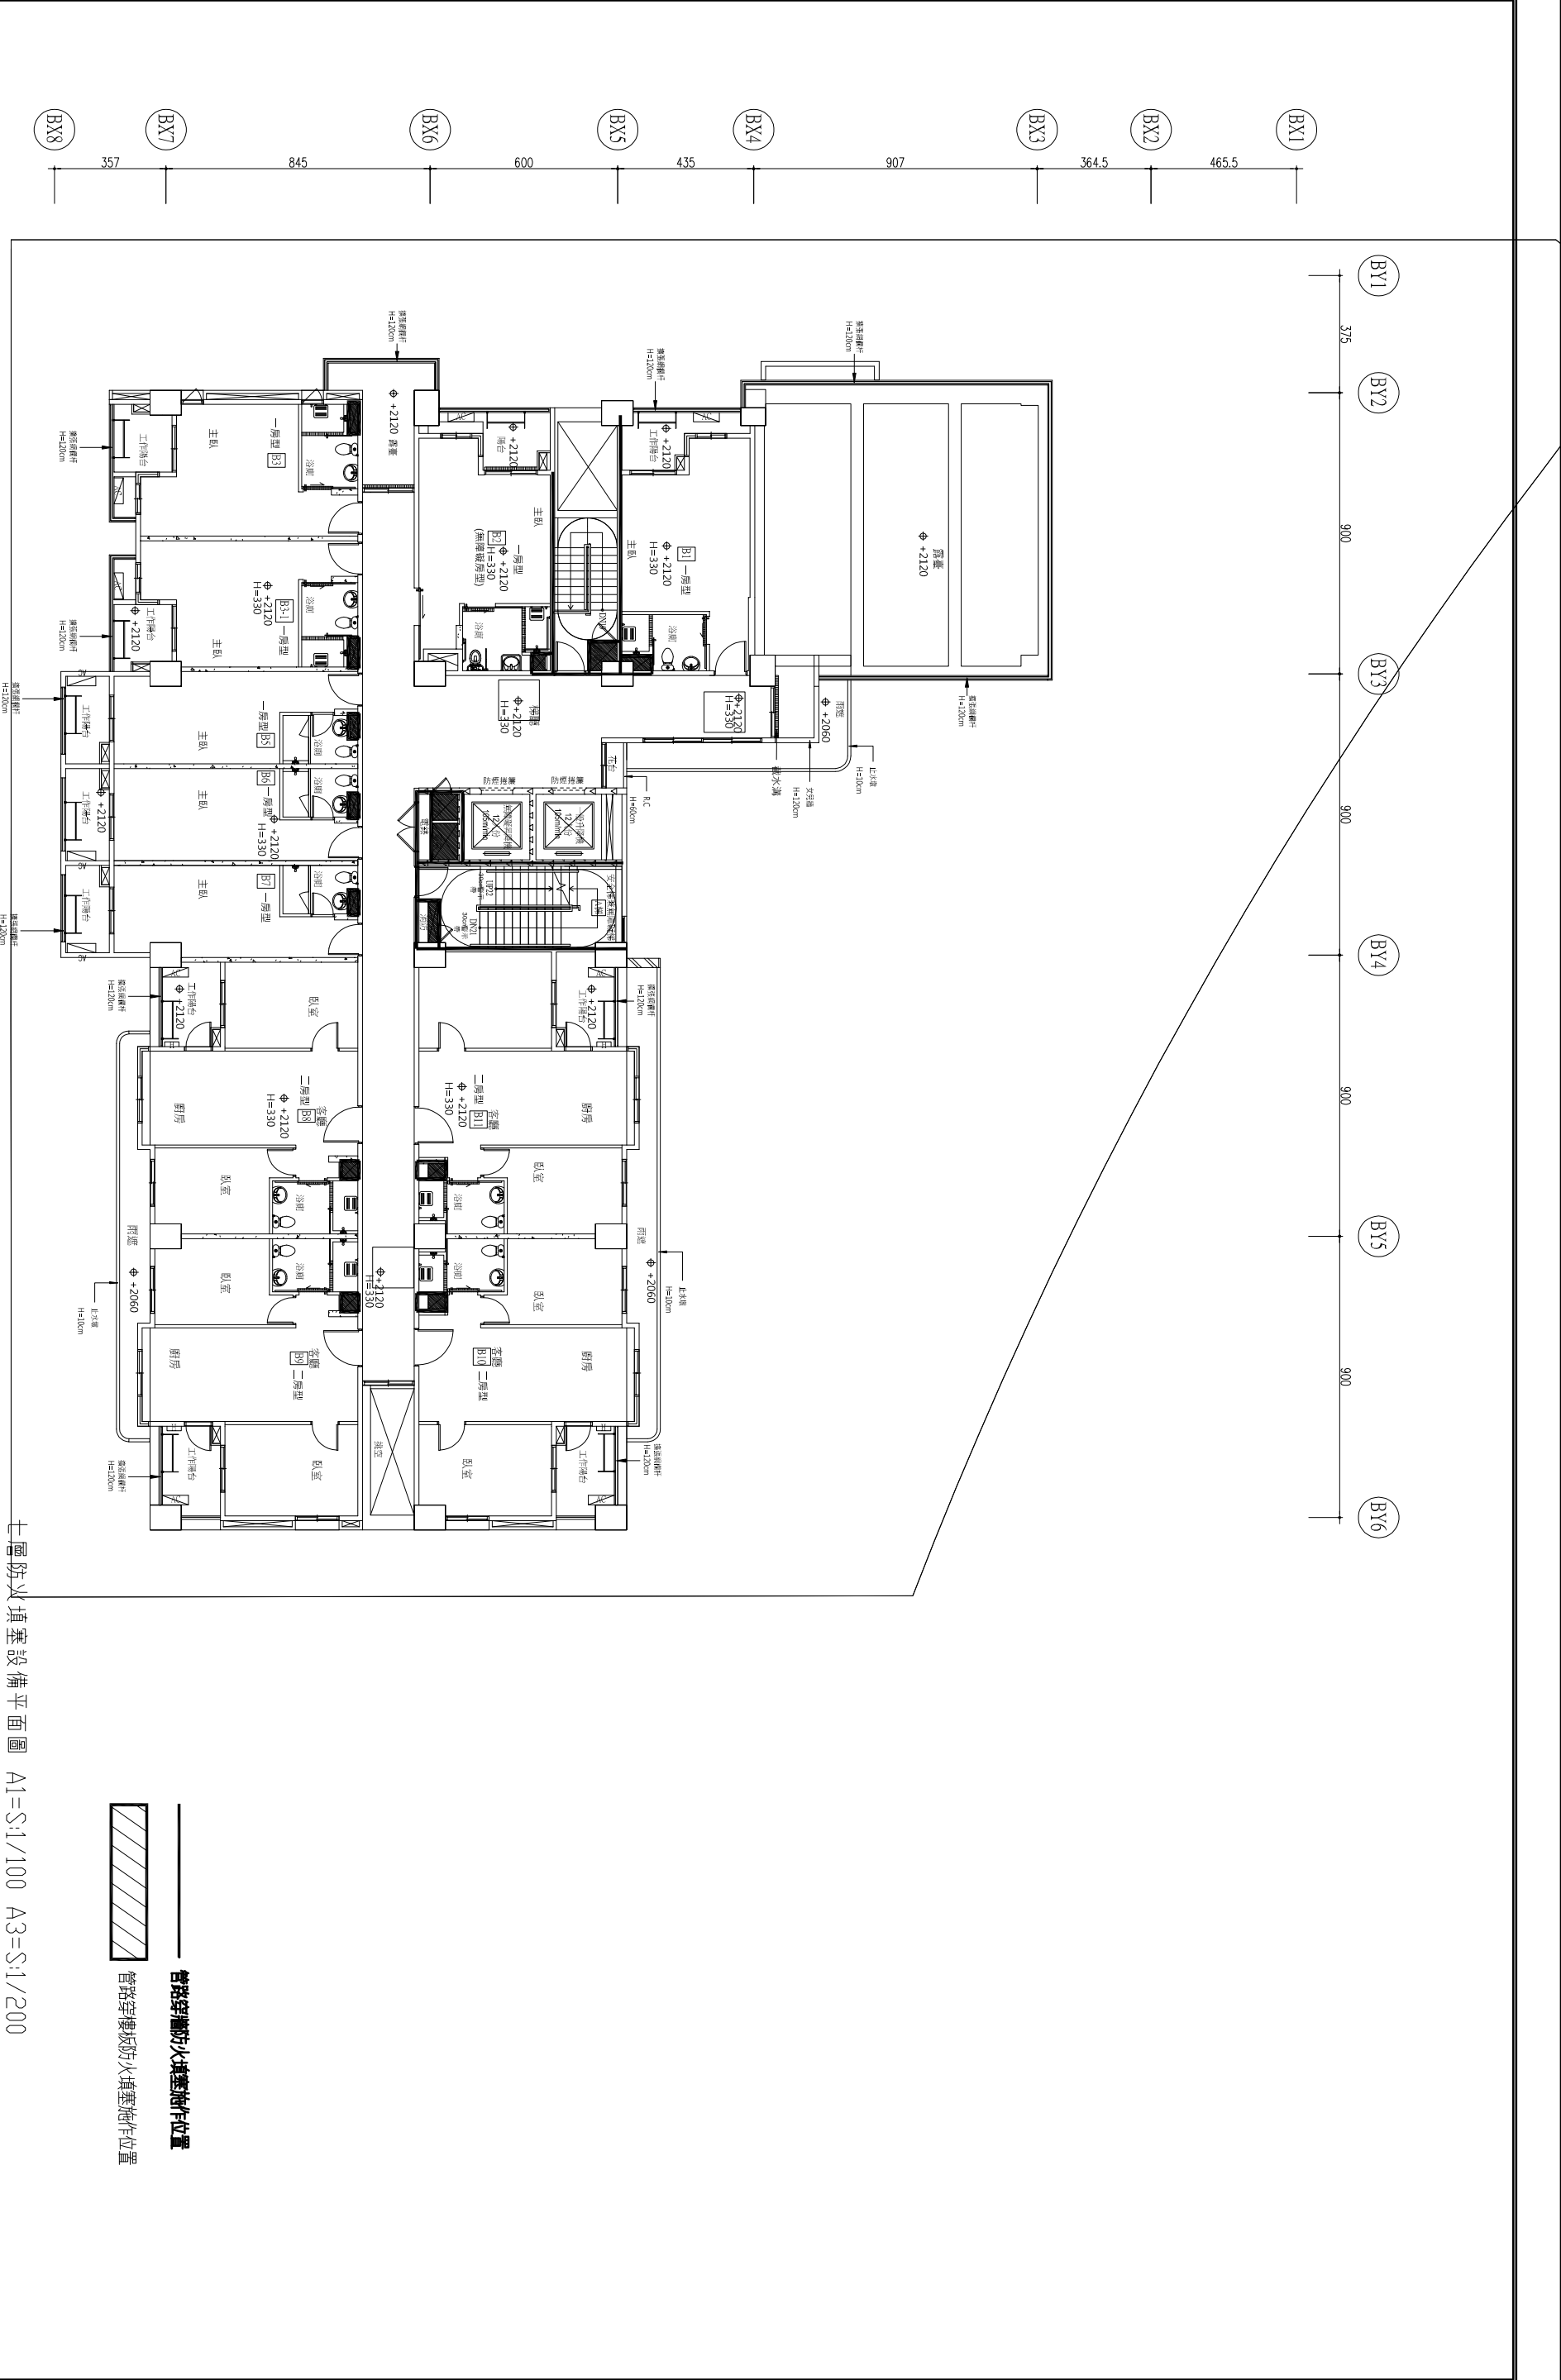

開務聯合建築師事務所 KEYOW ARCHITECTURE 創建台灣環境永續的建築文化 開務聯合建築師事務所 台中市南屯區益壽路四段9號2F 電話04-23835866 傳真04-23835865			印鑑 SEAL		繪圖		設計		校對		核准		修改內容		日期		摘要		簽名		工程名稱 PROJECT NAME		圖名 DRAWING NAME		臺中市太平區永億段社會住宅新建工程		B棟-七層防火填塞設備平面圖		圖序		圖號		F S2-09		☐ 規劃圖 ☐ 建照圖 ☐ 施工圖 ☐ 竣工圖	
--	--	--	------------	--	----	--	----	--	----	--	----	--	------	--	----	--	----	--	----	--	----------------------	--	--------------------	--	-------------------	--	----------------	--	----	--	----	--	---------	--	--	--

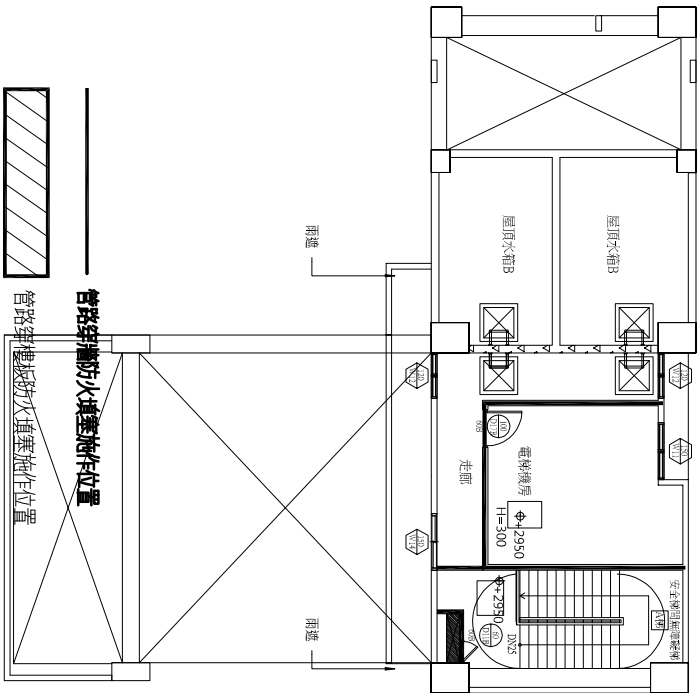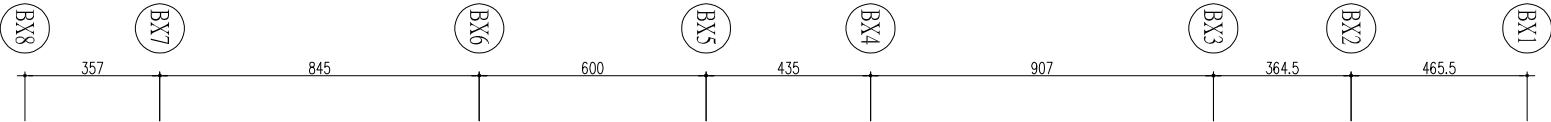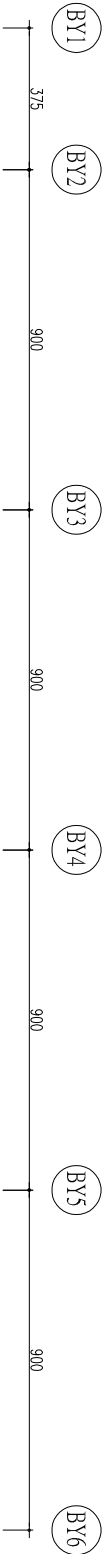

屋頂層防火填塞設備平面圖 A1=S:1/100 A3=S:1/200

開務聯合建築師事務所 KEYOW ARCHITECTURE 創造台灣建築永續的建築文化 開務聯合建築師事務所 台中市南屯區益壽路四段9號2F 電話04-23835866 傳真04-23831986	印鑑 SEAL	繪圖	修改內容	日期	摘要	簽名	工程名稱 PROJECT NAME	臺中市太平區永億段社會住宅新建工程	圖序	圖號	☐ 規劃圖 ☐ 建照圖 ☐ 施工圖 ☐ 竣工圖
		設計									
		校對									
		核准									
		圖名 DRAWING NAME									
							B棟-屋頂層防火填塞設備平面圖		FS2-11		