



圖例	編號	天花板 C
	C1	平頂磨平批土刷水性水泥漆(一底二度,綠建材,平光面,白色系)
	C2	鋁承板底面噴漆(色另選)
	C3	明架岩棉天花板60*60cm(色另選,綠建材)
	C4	明架防漏PVC天花板60*60cm(色另選)
	C5	暗架吸音板天花板+表面批土刷水泥漆
	C6	防銹型長條金屬企口天花板(色另選)
		窗簾盒

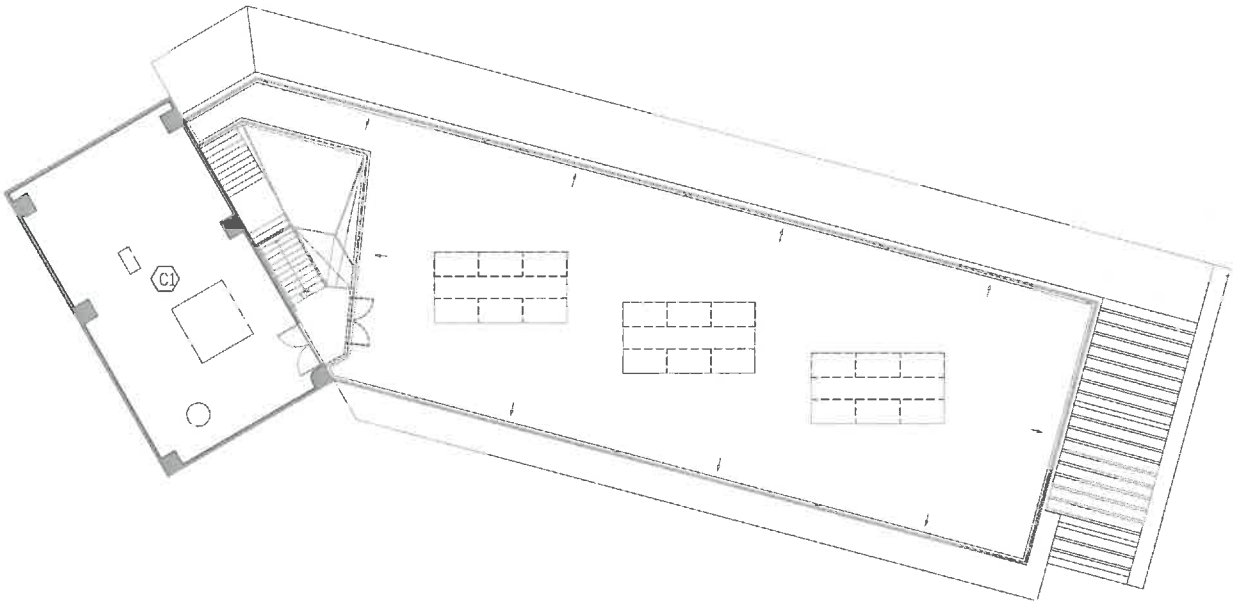

行政棟屋頂層平面圖
SCALE: 1:150(A1); 1:300(A3)

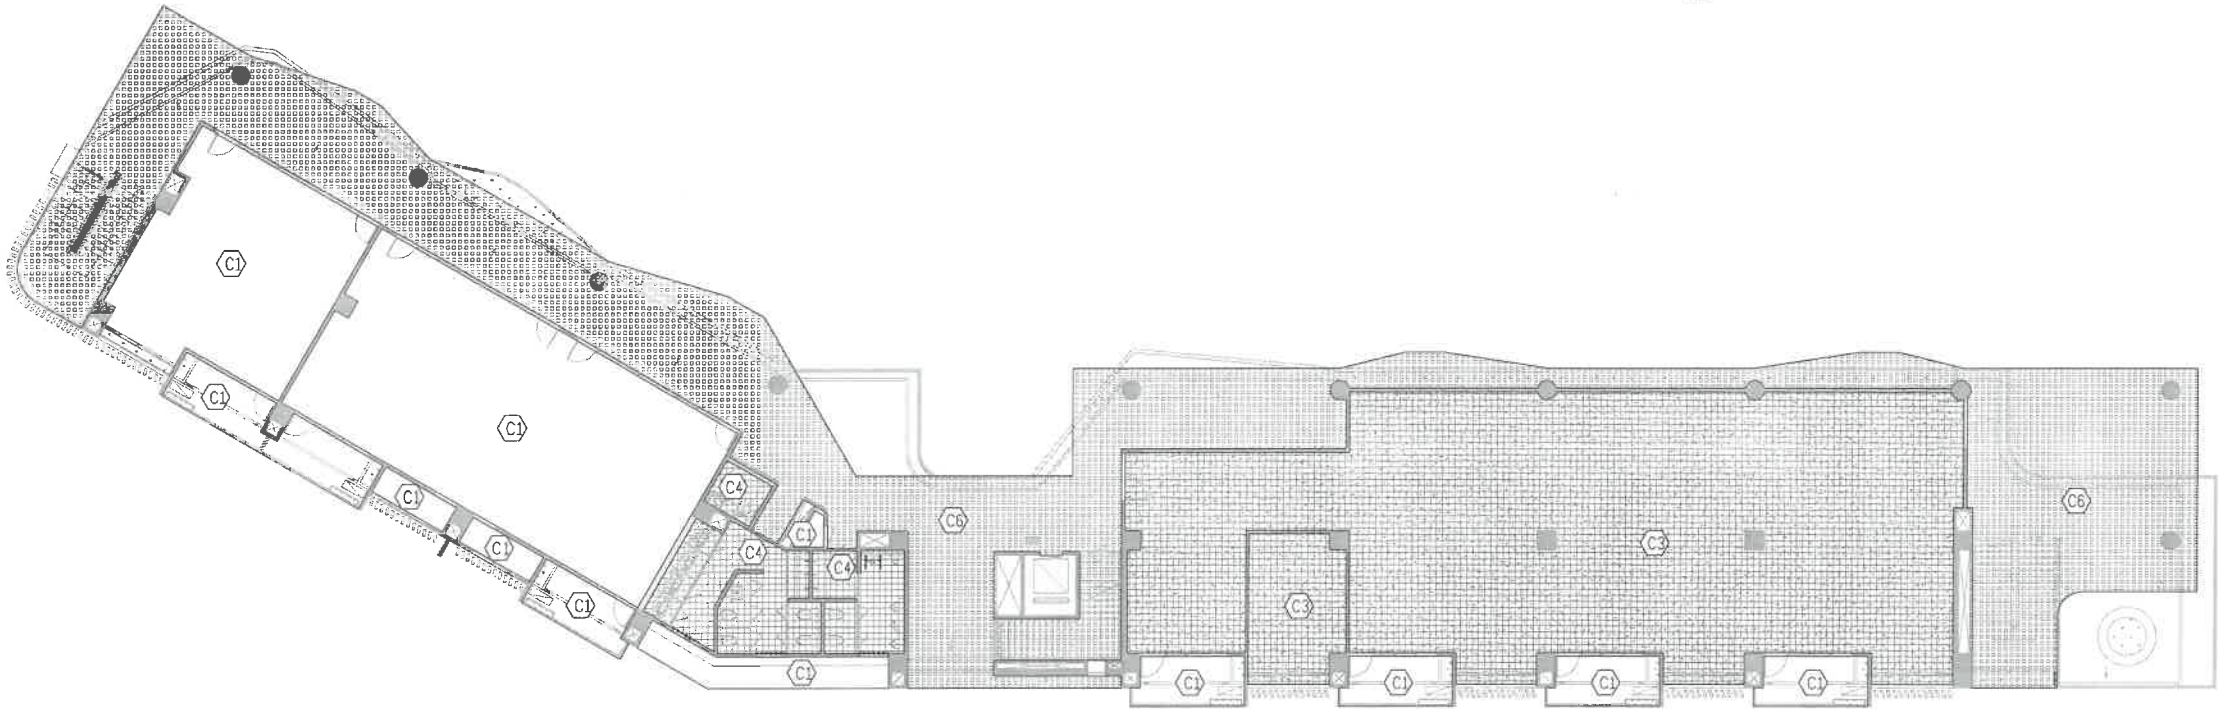

教學棟四層平面圖
SCALE: 1:150(A1); 1:300(A3)



吳嘉棚建築師事務所
ARCHITECTURE & IMAGE
臺中市北區五權路190號10樓之1
TEL:04-23602098 FAX:04-23602296

備註說明

- ※起造人・承造人注意事項
- 一・承造人應會同主任技師詳閱圖說
 - ・核算數量及安全性，實地勘察
 - 二・開工前，承造人應會同起造人申請勘界，按指定界線依圖說放樣
 - ・經主任技師核對無誤後施工
 - ・若有不符請告知建築師辦理變更設計，否則如有糾紛由起造人及承造人自行負責
 - 三・承造人應負責向主管建築機關報請開工・勘驗・竣工・展期及申請使用執照之一切手續與費用
 - 四・圖說若有疑問，應以建築師解釋為準；如需辦理變更設計，應待核准後再行施工，不得擅自更改
 - 五・承造人不得使用下列材料：
1 海砂 2 含輻射量之鋼筋
 - 六・模板製作前，應由承造人先行繪置模板支撐結構及大樣圖，並經主任技師核算無誤後，方得施工
 - 七・若屬於通連工程，各部份尺寸應配合原有高度及寬度施工

日期	簽名	修改內容


工程名稱 PROJECT

臺中市立南興國民中學
第一期校舍新建工程

圖名 DRAWING NAME

行政棟屋頂層天花平面圖
教學棟四層天花平面圖

簽章 SIGNATURE

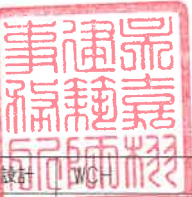

設計 WCH
繪圖 XU
校核 WCH
比價 CM

業務號碼

112年07月



圖號

A7-4d