




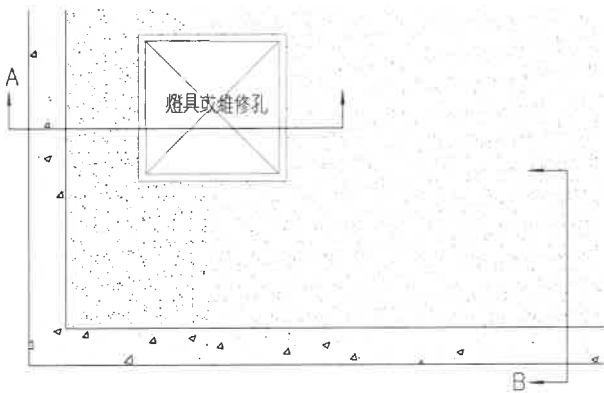


1 暗架矽酸鈣板天花平面示意圖

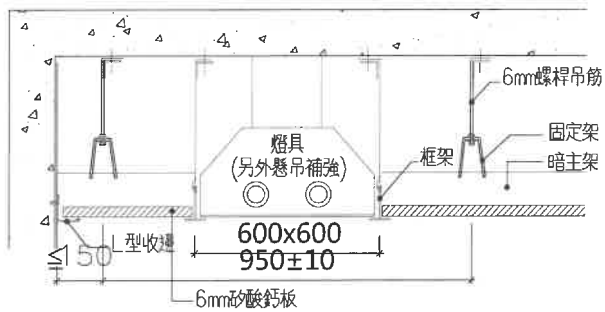


2 A-A剖面圖(燈具)

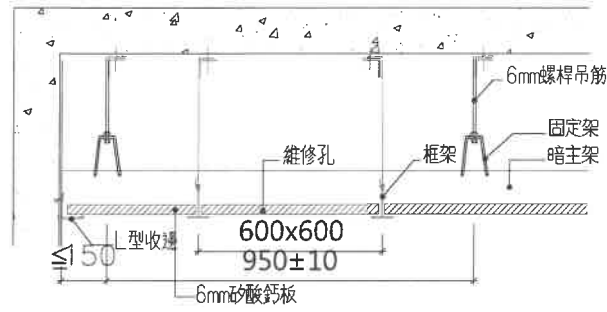


3 A-A剖面圖(維修孔)

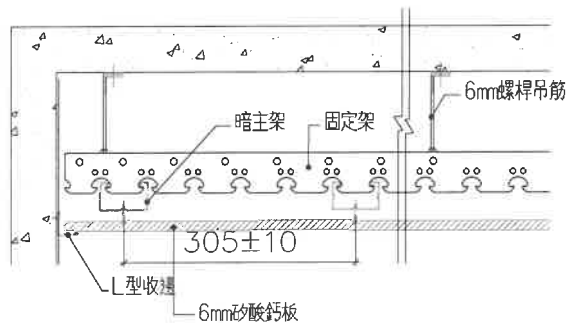

4 B-B剖面圖

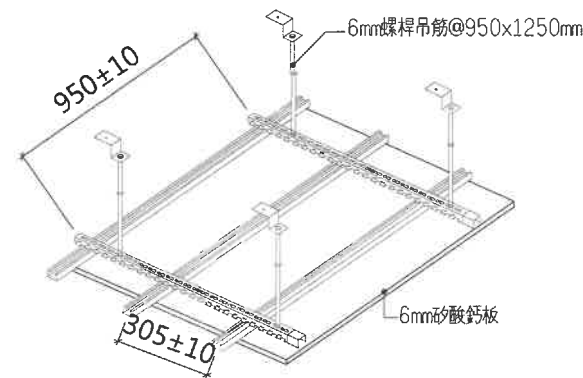

5 暗架矽酸鈣板天花施工安裝示意圖

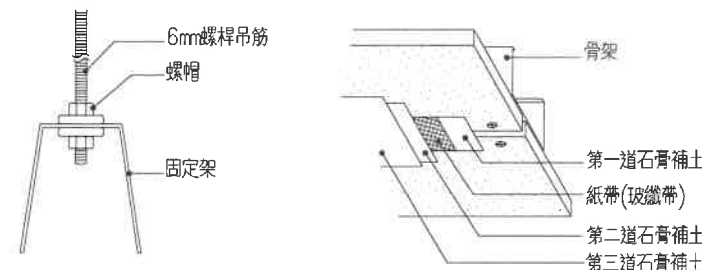

6 板材接縫批土詳圖

名稱	固定架	暗支撐架連接片	百葉連接片	暗主架	L型收邊
材質	材質：鍍鋅鋼板	材質：鍍鋅鋼板	材質：鍍鋅鋼板	材質：鍍鋅鋼板	材質：鍍鋅鋼板
厚度	厚度：0.8mm	厚度：0.8mm	厚度：0.4mm	厚度：0.4mm	厚度：0.4mm
型式					

7 天花板骨架型式示意圖

8 暗架矽酸鈣板天花(C5)施工說明

- ※1.本工程所附圖樣皆僅提供參考，凡經監造單位審查及工程主辦機關核定，具有相同效果、功能、材料、品質相當之同等品或優於圖示產品者，皆可採用。
- 2.本工程構件及裝修面材尺寸誤差為±5% (或依CNS所示)。
- 3.廠商於施作前應檢附施工大樣圖說及結構安全計算及簽證資料，經監造單位審查核可後方可施作。



吳嘉翎建築師事務所
ARCHITECTURE & IMAGE
臺中市北區五權路190號10樓之1
TEL:04-23602098 FAX:04-23602298

備註說明

- ※起造人、承造人注意事項
- 一、承造人應會同主任技師詳閱圖說，核算數量及安全性，實地勘察。
 - 二、開工前，承造人應會同起造人申請邊界，按指定界線依圖說放樣，經主任技師核對無誤後施工。若有不符請告知建築師辦理變更設計，否則如有糾紛由起造人及承造人自行負責。
 - 三、承造人應負責向主管建築機關報請開工、動工、竣工、展期及申請使用執照之一切手續與費用。
 - 四、圖說若有疑問，應以建築師解釋為準。如需辦理變更設計，應待核定後再行施工，不得擅自更改。
 - 五、承造人不得使用下列材料：
1.海砂 2.含氯量之鋼筋
 - 六、模板製作前，應由承造人先行繪置模板支撐結構及大樣圖，並經主任技師核算無誤後，方得施工。
 - 七、若屬於增建工程，各部份尺寸應配合原有高度及寬度施工。

日期	簽名	修改內容


工程名稱 PROJECT

臺中市立南興國民中學
第一期校舍新建工程

圖名 DRAWING NAME

天花板詳圖(二)

簽章 SIGNATURE

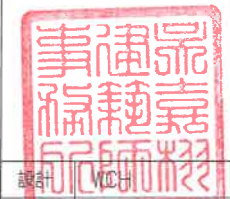

設計 WCH
繪圖 XU
校核 WCH
比例 1/20
單位 CM
業務 黃

日期 112年07月
張號 圖號

A7-4g