



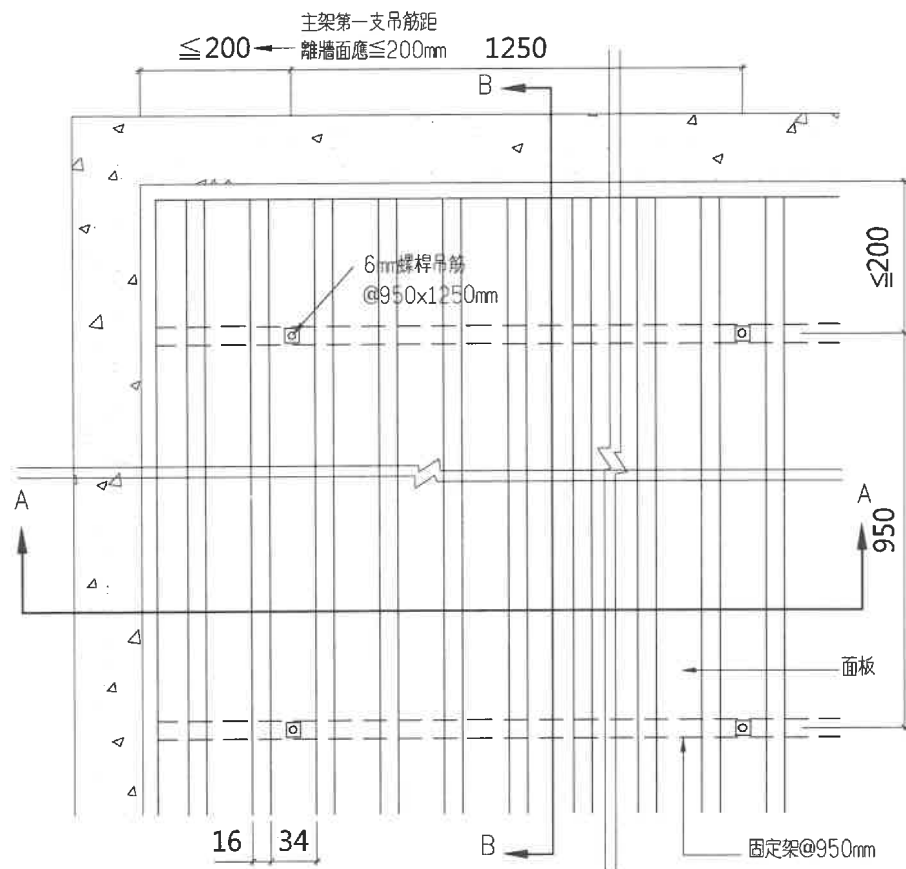

1 鋁企口天花板平面示意圖
單位:mm

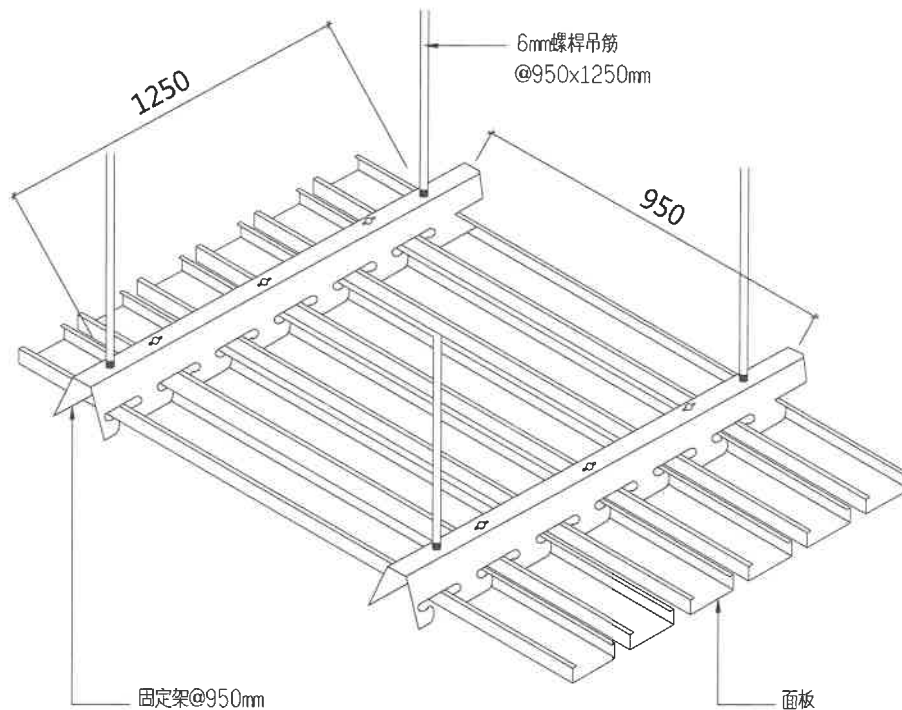


2 鋁企口天花板施工安裝示意圖
單位:mm


施工說明:

- 一、本天花板工程採用長條鋁板，由金屬固定架及懸吊系統構成。
- 二、材料:
 1. 面板採用鋁板，厚度0.5mm±2%，板面寬34mm。
 2. 固定架採用鍍鋅烤漆鋼板製造，規格: 23x35x0.6mm。
 3. 收邊材料材質及塗裝同面板。
 4. 吊掛系統採用2分螺桿吊筋固定固定架以螺絲固定。


3 鋁企口天花板(C6)施工說明

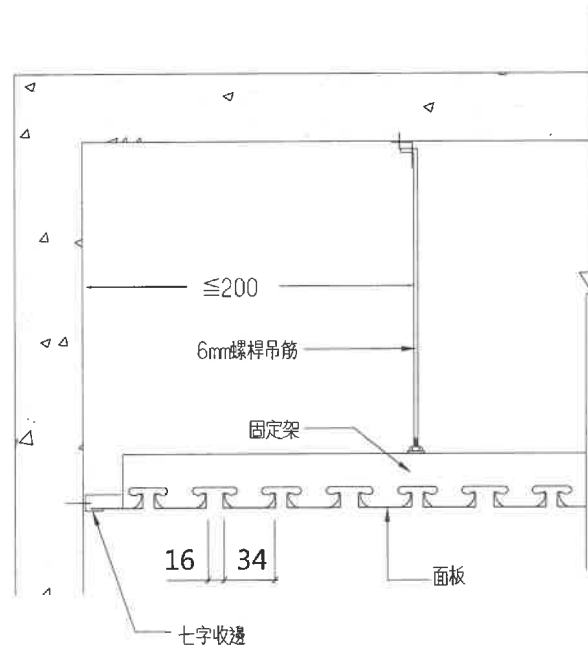

4 A-A剖面圖
單位:mm

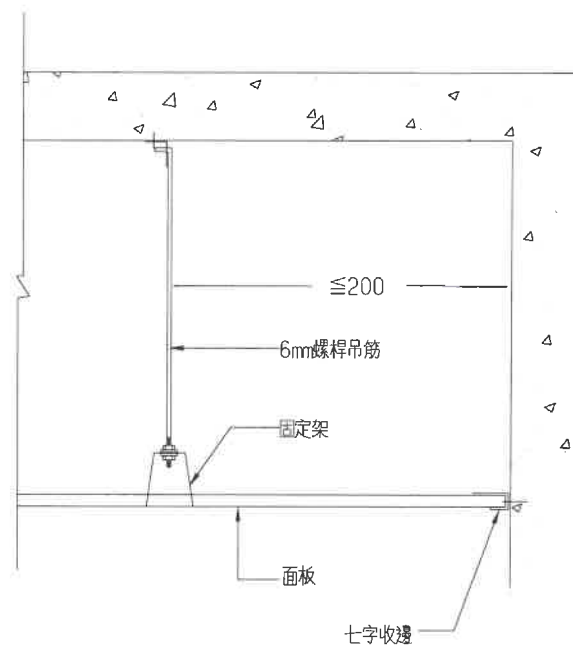

5 B-B剖面圖
單位:mm

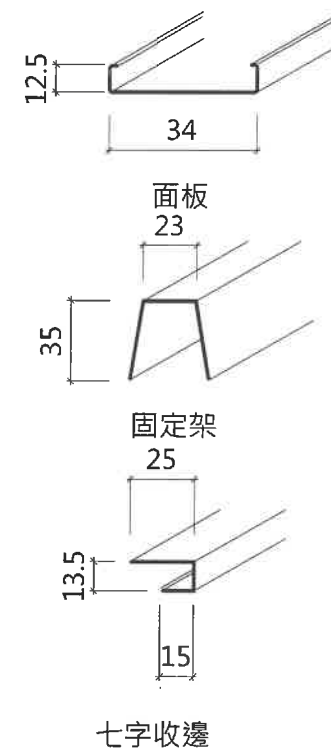

4 骨架示意圖
單位:mm



吳嘉翎建築師事務所
ARCHITECTURE & IMAGE
臺中市北區五權路190號10樓之1
TEL:04-23602098 FAX:04-23602298

備註說明

- ※起造人・承造人注意事項
- 一、承造人應會同主任技師詳閱圖說，核算數量及安全性，實地勘察。
 - 二、開工前，承造人應會同起造人申請勘界，按指定界線依圖說放樣，經主任技師核對無誤後施工；若有不符請告知建築師辦理變更設計，否則如有糾紛由起造人及承造人自行負責。
 - 三、承造人應負責向主管建築機關報請開工、勘驗、竣工、展期及申請使用執照之一切手續與費用。
 - 四、圖說若有疑問，應以建築師解釋為準；如需辦理變更設計，應待核定後再行施工，不得擅自更改。
 - 五、承造人不得使用下列材料:
 1. 海砂
 2. 含輻射量之鋼筋
 - 六、模板製作前，應由承造人先行繪置模板支撐結構及大樣圖，並經主任技師核算無誤後，方得施工。
 - 七、若屬於增建工程，各部份尺寸應配合原有高度及寬度施工。

日期	簽名	修改內容

工程名稱 PROJECT

臺中市立南興國民中學
第一期校舍新建工程

圖名 DRAWING NAME

天花板詳圖(三)

簽章 SIGNATURE

設計 WCH
繪圖 XU
校核 WCH
比例 1:1
單位 CM
業務經理
日期 112年07月

張號 圖號

圖號 A7-4h

- ※1.本工程所附圖樣皆僅提供參考，凡經監造單位審查及工程主辦機關核定，具有相同效果、功能、材料、品質相當之同等品或優於圖示產品者，皆可採用。
- 2.本工程構件及裝修面材尺寸誤差為±5% (或依CNS所示)。
- 3.廠商於施作前應檢附施工大樣圖說及結構安全計算及簽證資料，經監造單位審核可後方可施作。