


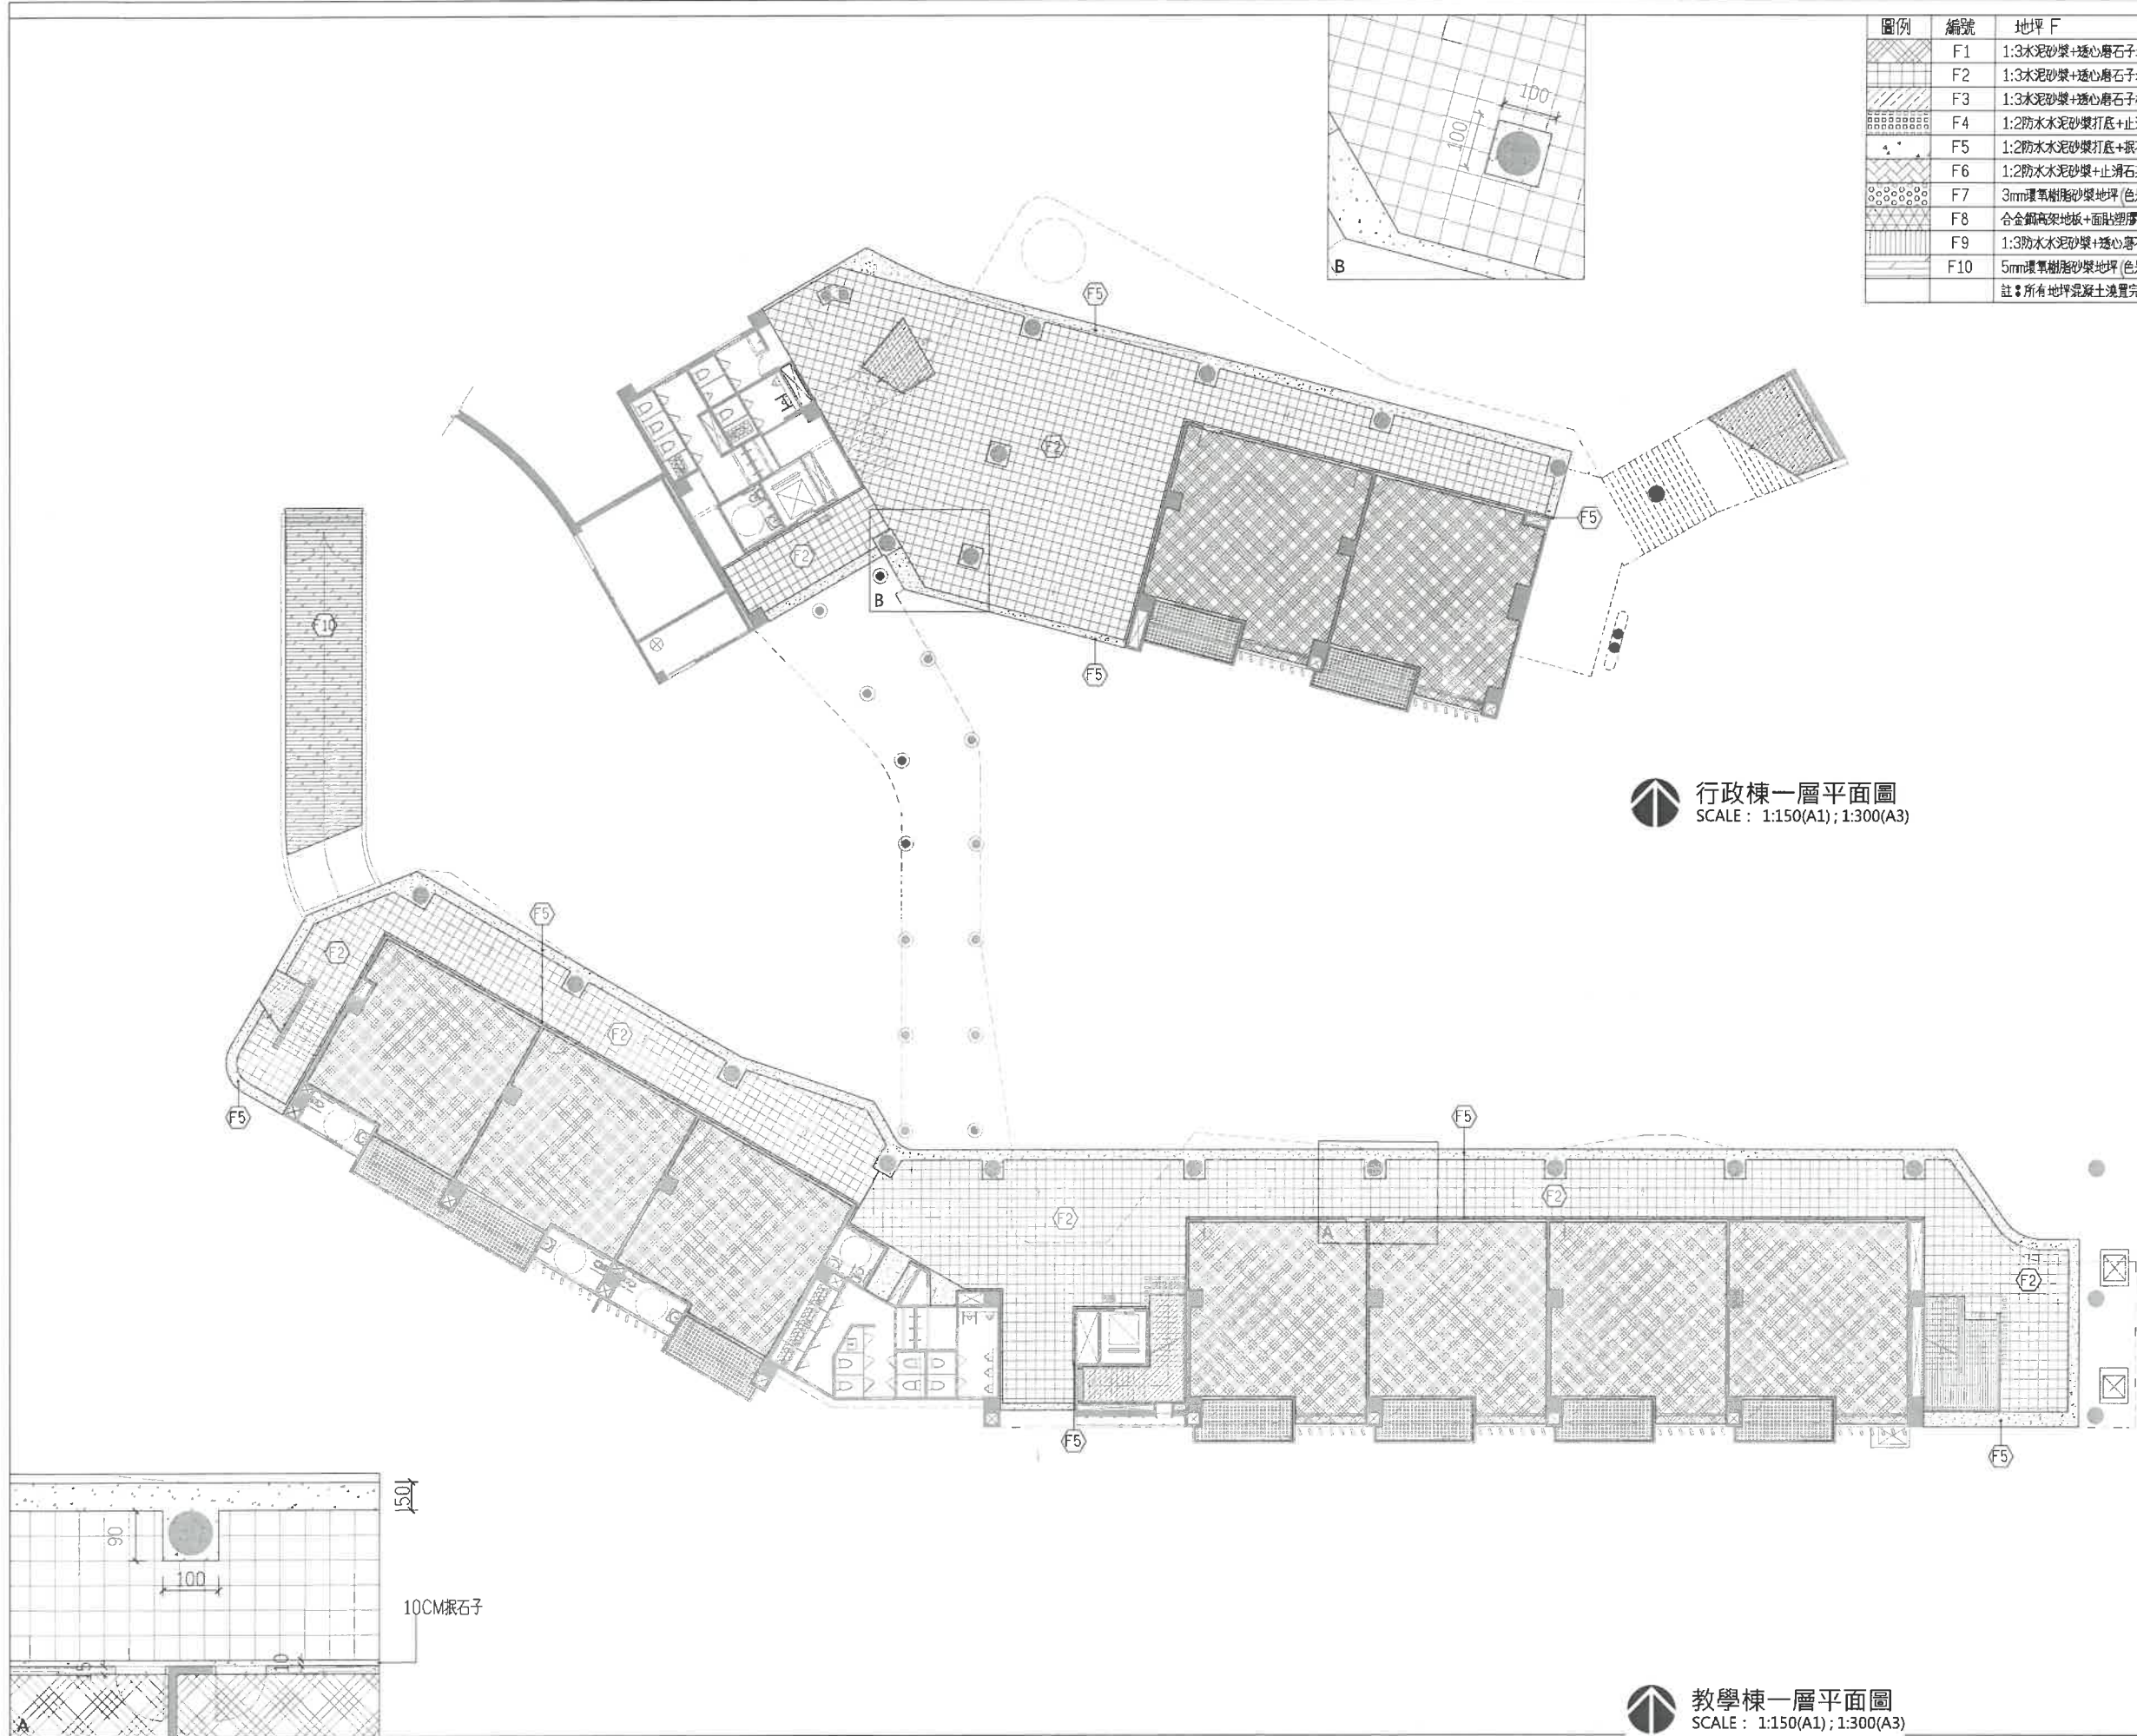

行政棟一層平面圖  
SCALE: 1:150(A1); 1:300(A3)

教學棟一層平面圖  
SCALE: 1:150(A1); 1:300(A3)

| 圖例 | 編號  | 地坪 F                                  |
|----|-----|---------------------------------------|
|    | F1  | 1:3水泥砂漿+透心磨石子地磚45*45cm± (光面、色另選)      |
|    | F2  | 1:3水泥砂漿+透心磨石子地磚45*45cm± (止滑面、色另選)     |
|    | F3  | 1:3水泥砂漿+透心磨石子地磚45*45cm± (止滑面、色另選)+止滑溝 |
|    | F4  | 1:2防水水泥砂漿打底+止滑石英磚10*10cm± (色另選)       |
|    | F5  | 1:2防水水泥砂漿打底+磨石子 (色另選)                 |
|    | F6  | 1:2防水水泥砂漿+止滑石英磚30*30cm± (色另選)         |
|    | F7  | 3mm環氧樹脂砂漿地坪 (色另選)+石英砂                 |
|    | F8  | 合金鋼高架地板+面貼塑膠地磚60*60cm± (色另選)          |
|    | F9  | 1:3防水水泥砂漿+透心磨石子 (止滑面、紅色系)             |
|    | F10 | 5mm環氧樹脂砂漿地坪 (色另選)+石英砂                 |
|    |     | 註: 所有地坪混凝土澆置完成後, 均需整面磨光               |



吳嘉樹建築師事務所  
ARCHITECTURE & IMAGE  
臺中市北區五權路190號10樓之1  
TEL: 04-23602098 FAX: 04-23602298

備註說明

※起造人、承造人注意事項

一、承造人應會同主任技師詳閱圖說、核算數量及安全性、實地勘察。

二、開工前，承造人應會同起造人申請勘界，按指定界線依圖說放樣，經主任技師核對無誤後施工；若有不符請告知建築師辦理變更設計，否則如有糾紛由起造人及承造人自行負責。

三、承造人應負責向主管建築機關報請開工、動工、竣工、展期及申請使用執照之一切手續與費用。

四、圖說若有疑問，應以建築師所釋為準；如需辦理變更設計，應待核准後再行施工，不得擅自更改。

五、承造人不得使用下列材料：

1. 海砂 2. 含輻射量之鋼筋

六、模板製作前，應由承造人先行繪量機板支撐結構及大樣圖，並經主任技師核算無誤後，方得施工。

七、若屬於增建工程，各部份尺寸應配合原有高度及寬度施工。

| 日期 | 簽名 | 修改內容 |
|----|----|------|
|    |    |      |
|    |    |      |
|    |    |      |
|    |    |      |


工程名稱 PROJECT

臺中市立南興國民中學  
第一期校舍新建工程

圖名 DRAWING NAME

行政棟一層地坪平面圖  
教學棟一層地坪平面圖

簽章 SIGNATURE

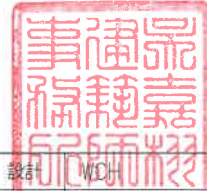

設計 WCH  
繪圖 XU  
校核 WCH  
比例 1/50  
單位 CM  
業務 蓋章

日期 112年07月  
張數 1 圖號 A7-5a