


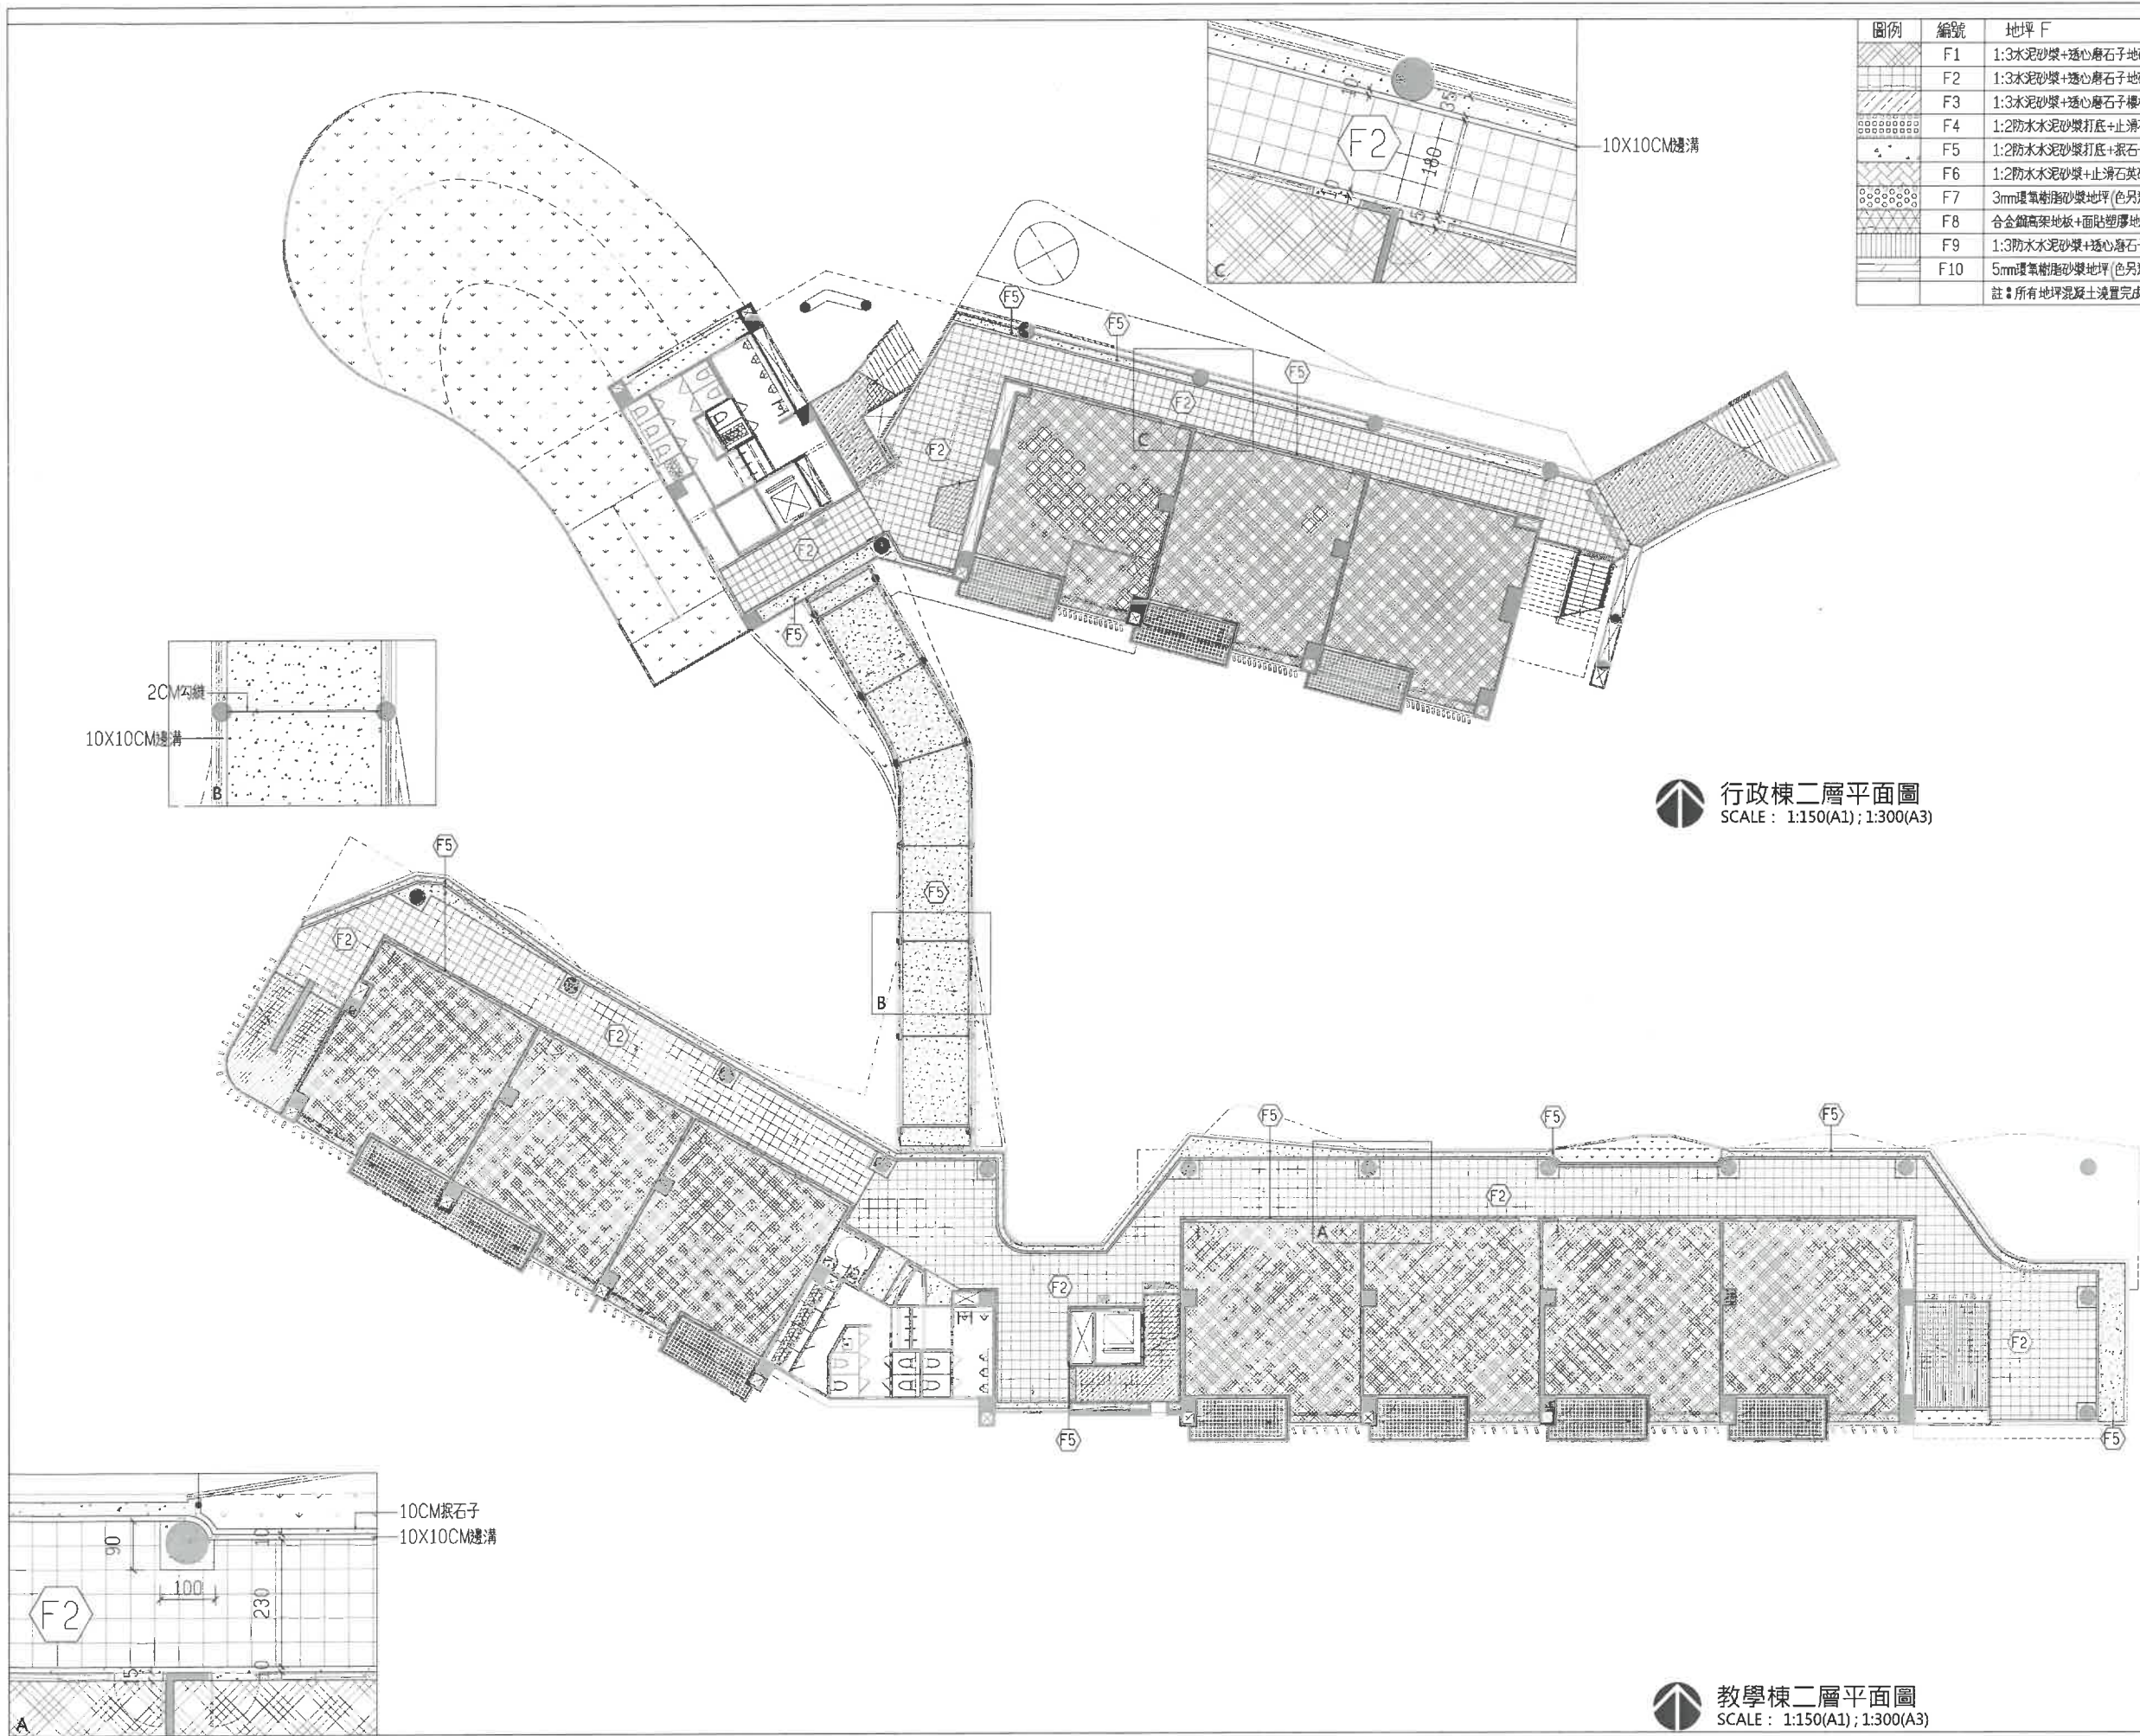

圖例	編號	地坪 F
	F1	1:3水泥砂漿+透心磨石子地磚45*45cm±(光面、色另選)
	F2	1:3水泥砂漿+透心磨石子地磚45*45cm±(止滑面、色另選)
	F3	1:3水泥砂漿+透心磨石子樓梯磚(止滑面、色另選)+止滑溝
	F4	1:2防水水泥砂漿打底+止滑石英磚10*10cm±(色另選)
	F5	1:2防水水泥砂漿+止滑石英磚30*30cm±(色另選)
	F6	3mm環氧樹脂砂漿地坪(色另選)+石英砂
	F7	合金鋼高架地板+面貼塑膠地磚60*60cm±(色另選)
	F8	1:3防水水泥砂漿+透心磨石子(止滑面、紅色系)
	F9	5mm環氧樹脂砂漿地坪(色另選)+石英砂
	F10	註：所有地坪混凝土澆置完成後，均需磨光



吳嘉樹建築師事務所
ARCHITECTURE & IMAGE
臺中市北區五權路190號10樓之1
TEL:04-23602088 FAX:04-23602298

備註說明

*起造人、承造人注意事項

- 一、承造人應會同主任技師詳閱圖說，核算數量及安全性，實地勘察。
- 二、開工前，承造人應會同起造人申請勘界，按指定界線依圖說放樣，經主任技師核對無誤後施工；若有不符請告知建築師辦理變更設計，否則如有糾紛由起造人及承造人自行負責。
- 三、承造人應負責向主管建築機關報請開工、勘驗、施工、展期及申請使用執照之一切手續與費用。
- 四、圖說若有疑同，應以建築師解釋為準；如需辦理變更設計，應待核准後再行施工，不得擅自更改。
- 五、承造人不得使用下列材料：
1.海砂 2.含輻射量之鋼筋
- 六、模板製作前，應由承造人先行繪置模板支撐結構及大樣圖，並經主任技師核算無誤後，方得施工。
- 七、若屬於增建工程，各部份尺寸應配合原有高度及寬度施工。

日期	簽名	修改內容
----	----	------

日期	簽名	修改內容


工程名稱	PROJECT
------	---------

臺中市立南興國民中學
第一期校舍新建工程

圖名	DRAWING NAME
----	--------------

行政棟二層地坪平面圖
教學棟二層地坪平面圖

簽章	SIGNATURE
----	-----------

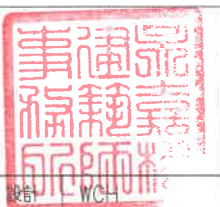

設計	WCH
----	-----

繪圖	XJ
----	----

校核	WCH
----	-----

比例	1:150(A1); 1:300(A3)
----	----------------------

單位	CM
----	----

業務經理

日期 112年07月

張號	圖號
----	----

--	--

	A7-5b
--	-------



行政棟二層平面圖
SCALE : 1:150(A1); 1:300(A3)



教學棟二層平面圖
SCALE : 1:150(A1); 1:300(A3)