

圖例	編號	地坪 F
	F1	1:3水泥砂漿+透心磨石子地磚45*45cm±(光面・色另選)
	F2	1:3水泥砂漿+透心磨石子地磚45*45cm±(止滑面・色另選)
	F3	1:3水泥砂漿+透心磨石子樓梯磚(止滑面・色另選)+止滑溝
	F4	1:2防水水泥砂漿打底+止滑石英磚10*10cm±(色另選)
	F5	1:2防水水泥砂漿打底+磨石子(色另選)
	F6	1:2防水水泥砂漿+止滑石英磚30*30cm±(色另選)
	F7	3mm環氧樹脂砂漿地坪(色另選)+石英砂
	F8	合金鋼高架地板+面貼塑膠地磚60*60cm±(色另選)
	F9	1:3防水水泥砂漿+透心磨石子(止滑面・紅色系)
	F10	5mm環氧樹脂砂漿地坪(色另選)+石英砂
		註：所有地坪混凝土澆置完成後，均需整修磨光



吳嘉翎建築師事務所
ARCHITECTURE & IMAGE
臺中市北區五權路190號10樓之1
TEL:04-23602098 FAX:04-23602298

備註說明

- ※起造人・承造人注意事項
- 一・承造人應會同主任技師詳閱圖說・核算數量及安全性・實地勘察
 - 二・開工前・承造人應會同起造人申請勘界・按指定界線依圖說放樣・經主任技師核對無誤後施工・若有不符請告知建築師辦理變更設計・否則如有糾紛由起造人及承造人自行負責
 - 三・承造人應負責向主管建築機關報請開工・驗收・竣工・展期及申請使用執照之一切手續與費用
 - 四・圖說若有疑問・應以建築師解釋為準・如需辦理變更設計・應待核准後再行施工・不得擅自更改
 - 五・承造人不得使用下列材料：
1 海砂 2 含輻射量之鋼筋
 - 六・模板製作前・應由承造人先行繪置模板支撐結構及大樣圖・並經主任技師核算無誤後・方得施工
 - 七・若屬於增建工程・各部份尺寸應配合原有高度及寬度施工


日期	簽名	修改內容

工程名稱	PROJECT
臺中市立南興國民中學 第一期校舍新建工程	


圖名	DRAWING NAME
行政棟屋頂層地坪平面圖 教學棟四層地坪平面圖	

簽章	SIGNATURE



設計	WCH
繪圖	XU
校核	WCH
比尺	CM
單位	
業經	
日期	112年07月
張數	圖號
	A7-5d

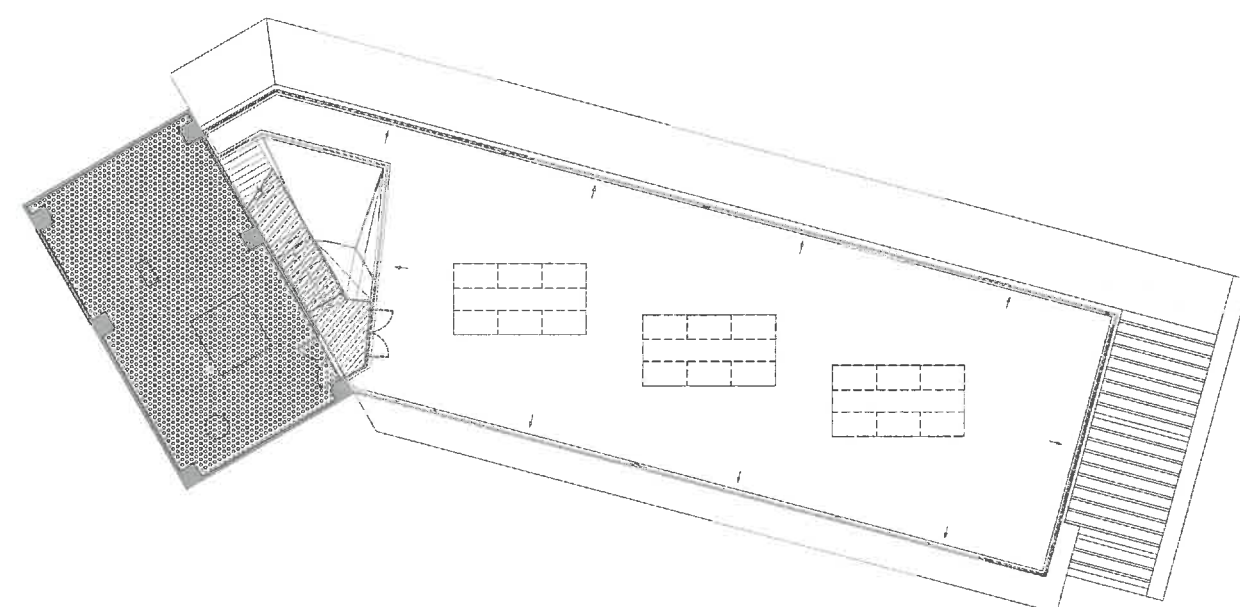

行政棟屋頂層平面圖
SCALE: 1:150(A1); 1:300(A3)

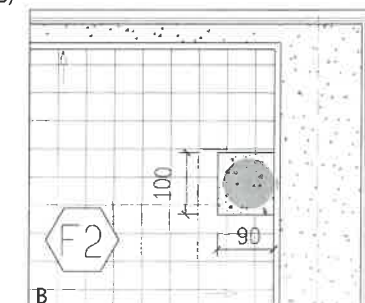

10X10CM邊溝

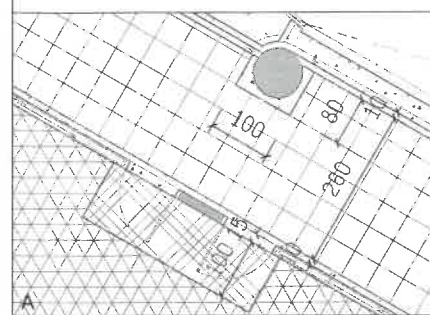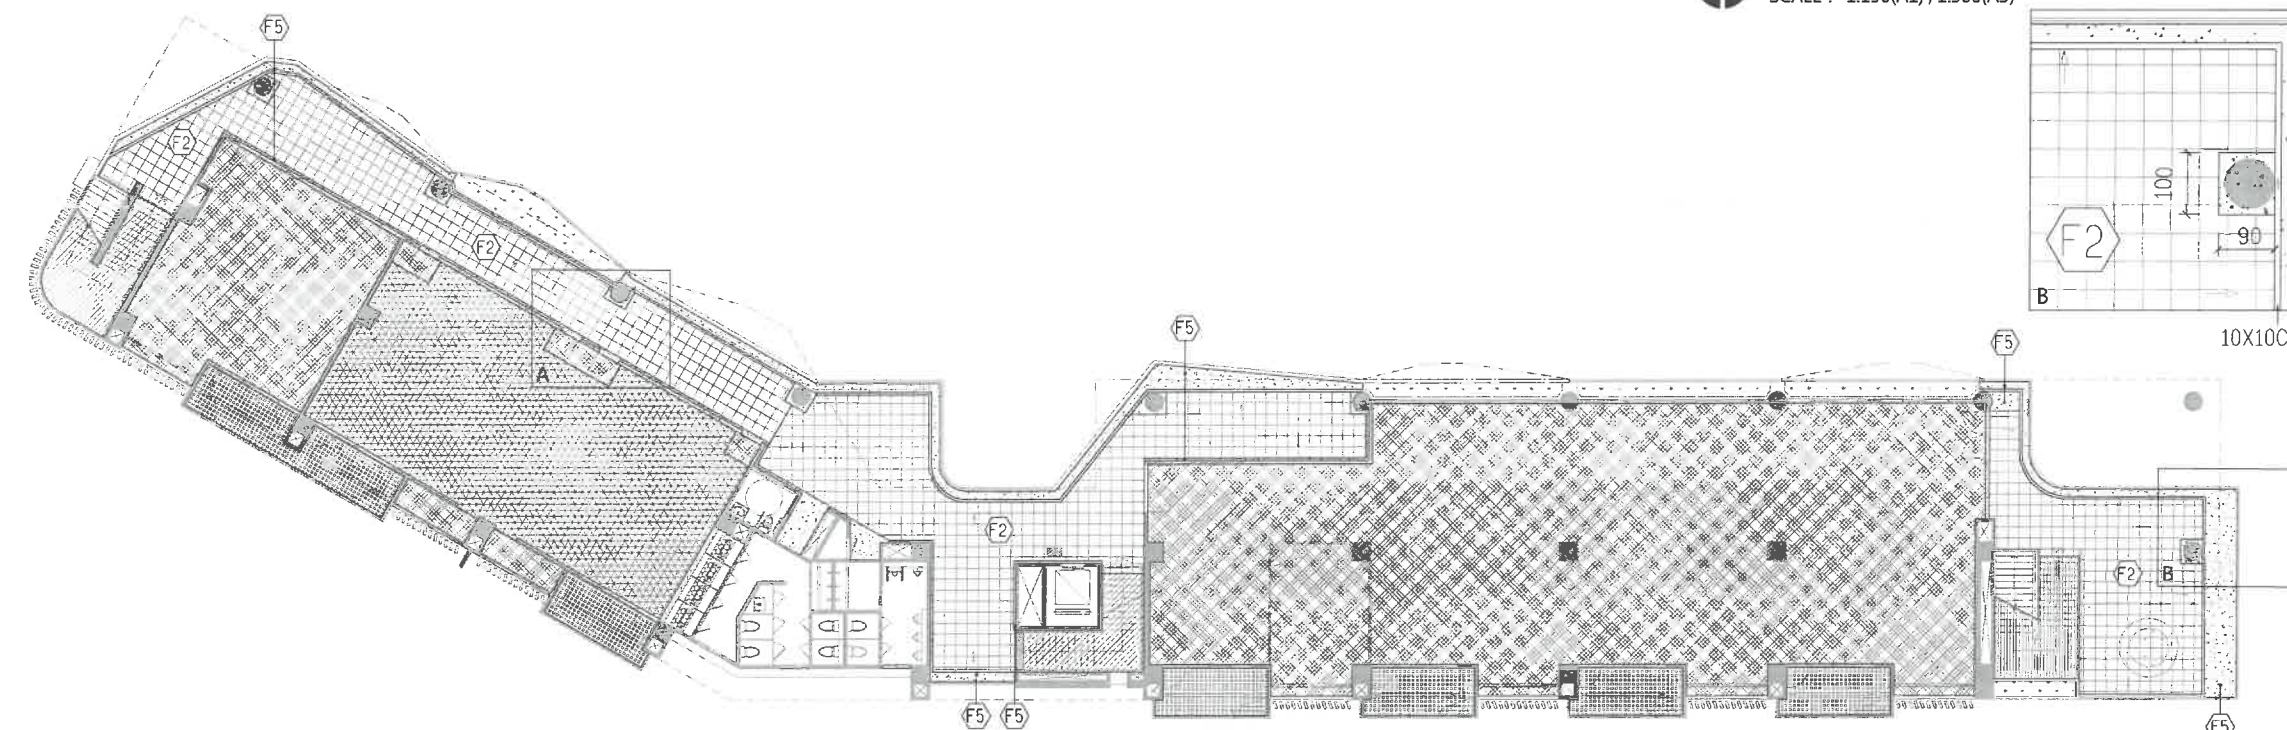

10X10CM邊溝



教學棟四層平面圖
SCALE: 1:150(A1); 1:300(A3)