

圖例	編號	地坪 F
	F1	1:3水泥砂漿+透心磨石子地磚45*45cm±(光面・色另選)
	F2	1:3水泥砂漿+透心磨石子地磚45*45cm±(止滑面・色另選)
	F3	1:3水泥砂漿+透心磨石子樓梯磚(止滑面・色另選)+止滑溝
	F4	1:2防水水泥砂漿打底+止滑石英磚10*10cm±(色另選)
	F5	1:2防水水泥砂漿+振石子(色另選)
	F6	1:2防水水泥砂漿+止滑石英磚30*30cm±(色另選)
	F7	3mm環氧樹脂砂漿地坪(色另選)+石英砂
	F8	合金鋼高架地板+面貼塑膠地磚60*60cm±(色另選)
	F9	1:3防水水泥砂漿+透心磨石子(止滑面・紅色系)
	F10	5mm環氧樹脂砂漿地坪(色另選)+石英砂
		註：所有地坪混凝土澆置完成後，均需整頓磨光



吳嘉翎建築師事務所
ARCHITECTURE & IMAGE
臺中市北區五權路190號10樓之1
TEL:04-23602098 FAX:04-23602298

備註說明

- ※起造人・承造人注意事項
- 一・承造人應會同主任技師詳閱圖說、核算數量及安全性，實地勘察。
 - 二・開工前，承造人應會同起造人申請勘界，按指定界線依圖說放樣，經主任技師核對無誤後施工；若有不符請告知建築師辦理變更設計，否則如有糾紛由起造人及承造人自行負責。
 - 三・承造人應負責向主管建築機關報請開工・勘驗・竣工・展期及申請使用執照之一切手續與費用。
 - 四・圖說若有疑問，應以建築師解釋為準；如需辦理變更設計，應待核准後再行施工，不得擅自更改。
 - 五・承造人不得使用下列材料：
1.海砂 2.含輻射量之鋼筋
 - 六・模板製作前，應由承造人先行繪置模板支撐結構及大樣圖，並經主任技師核算無誤後，方得施工。
 - 七・若屬於增建工程，各部份尺寸應配合原有高度及寬度施工。

日期	簽名	修改內容
----	----	------

工程名稱 PROJECT

臺中市立南興國民中學
第一期校舍新建工程

圖名 DRAWING NAME

行政棟屋突層地坪平面圖、
教學棟屋頂及屋突層地坪平面圖

簽章 SIGNATURE



繪圖 XG

校核 WCH

單位 CM

業務號碼


日期 112年07月

圖號

A7-5e



行政棟屋突層平面圖
SCALE: 1:150(A1); 1:300(A3)

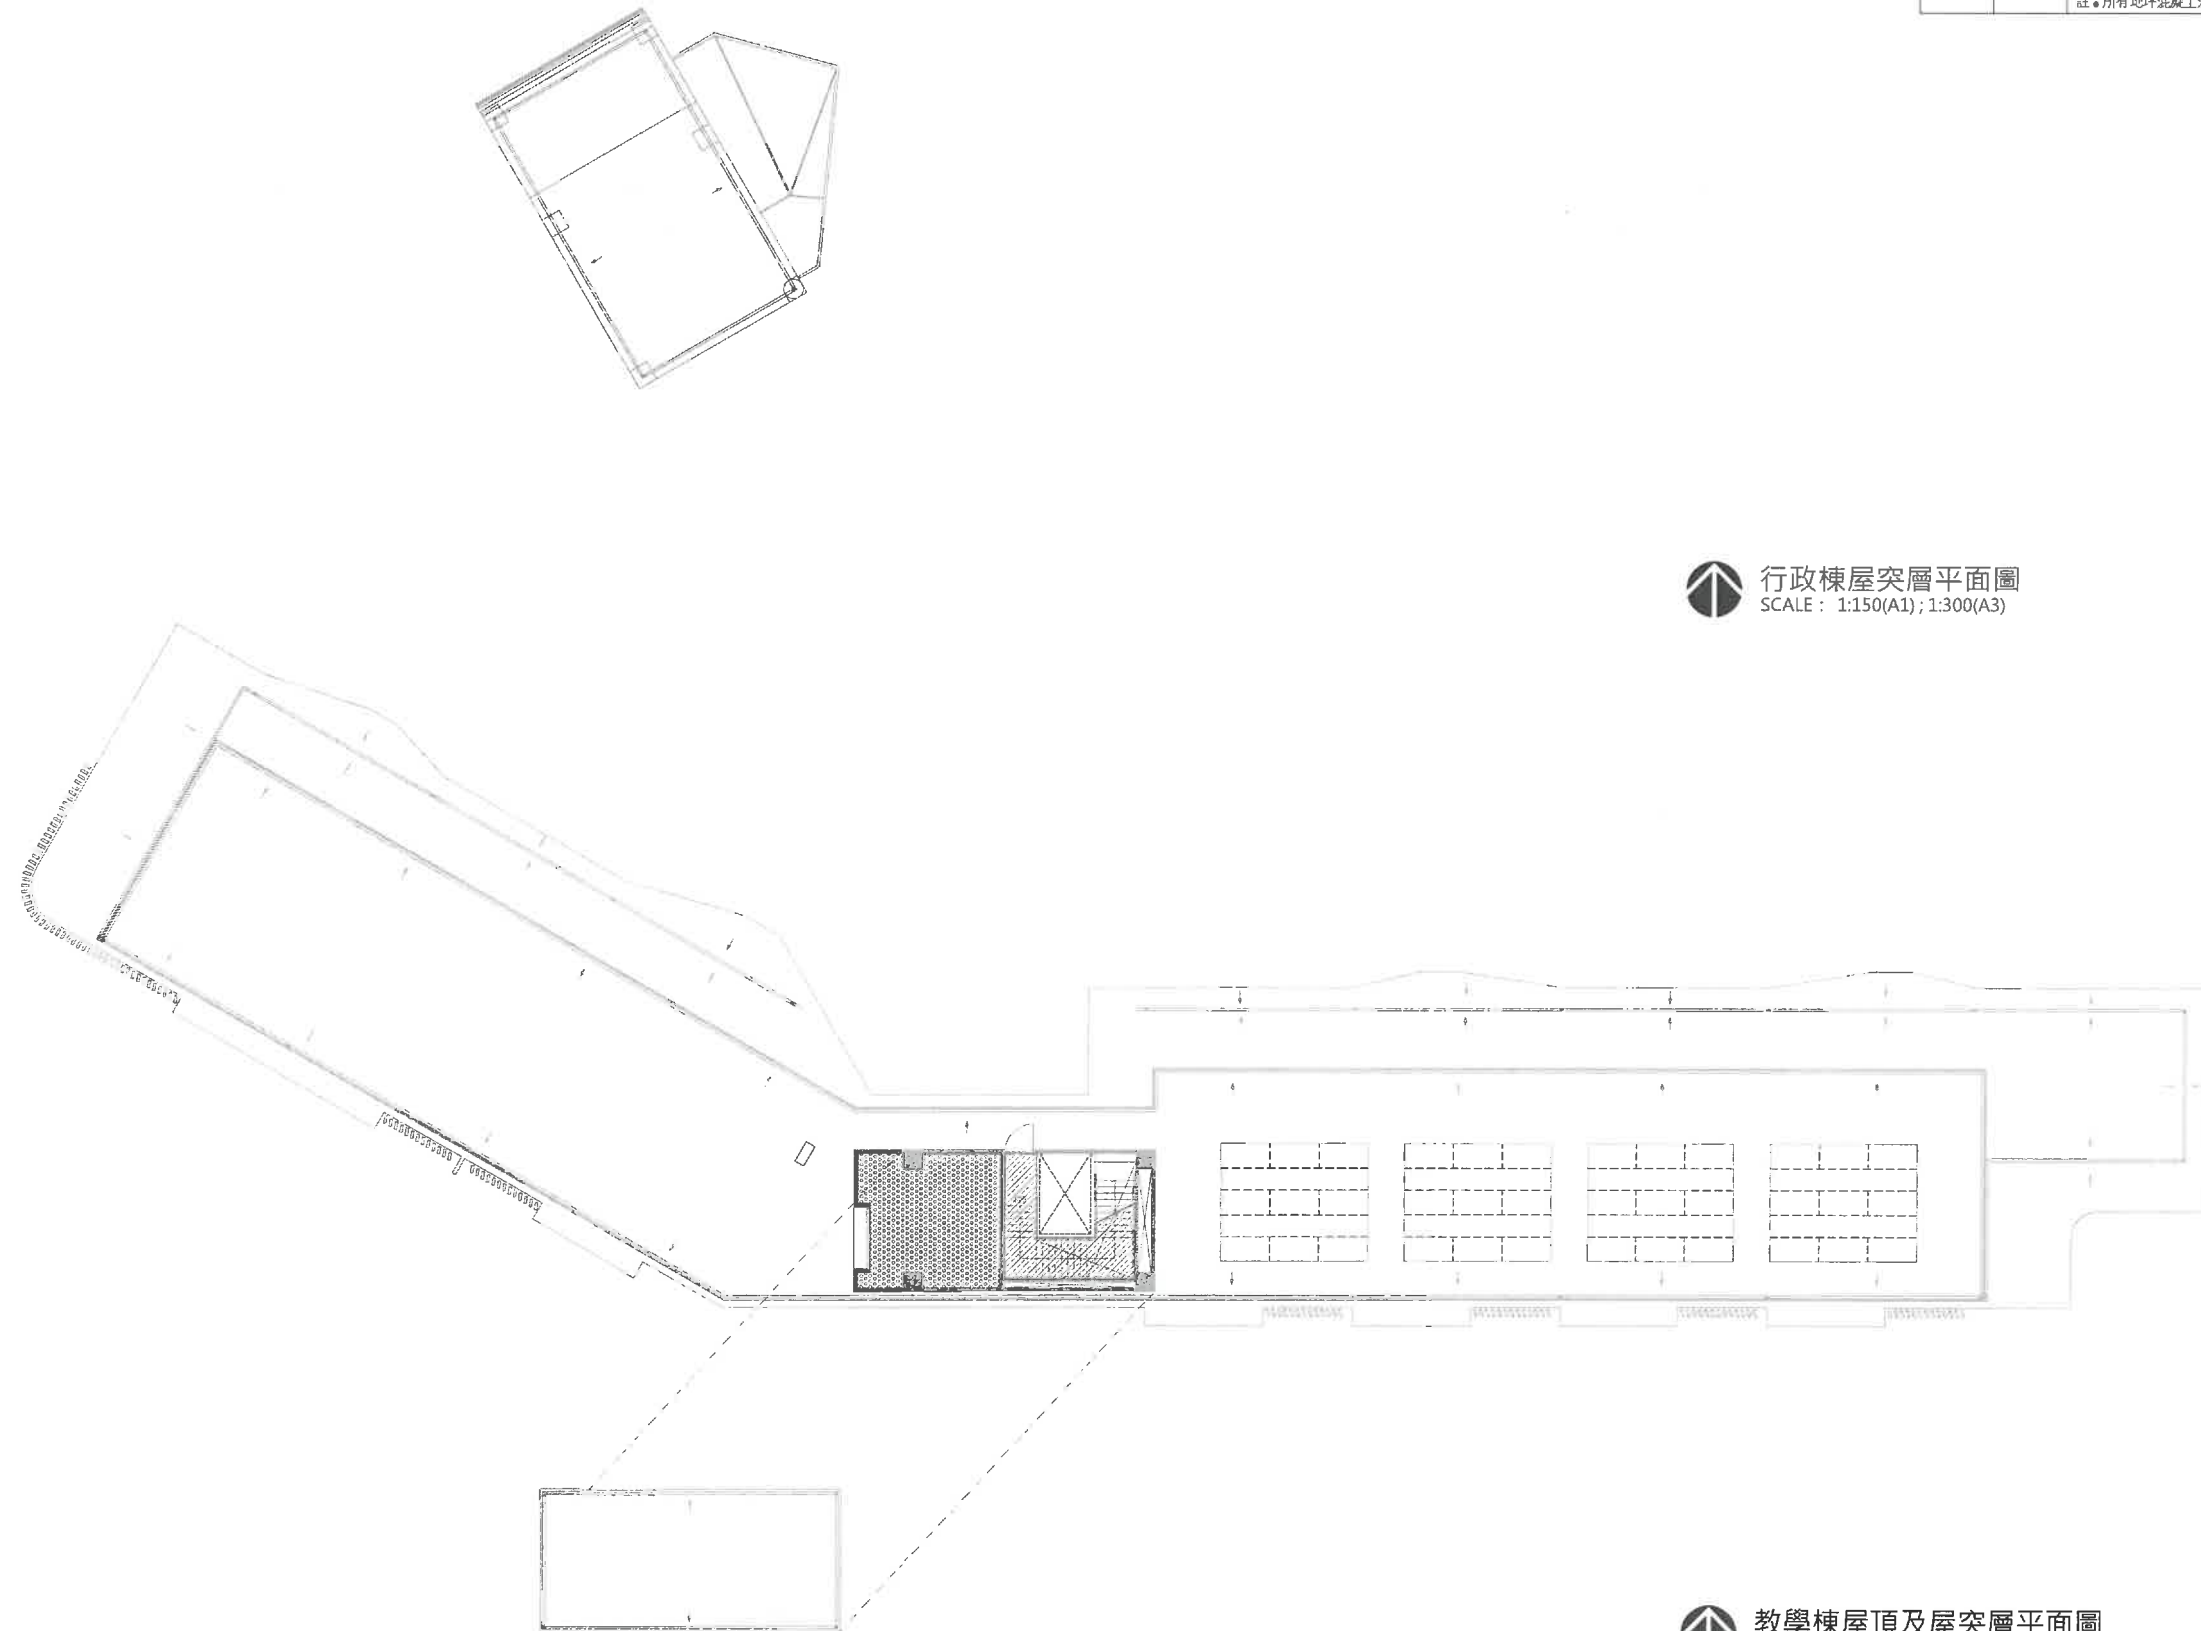

教學棟屋頂及屋突層平面圖
SCALE: 1:150(A1); 1:300(A3)