



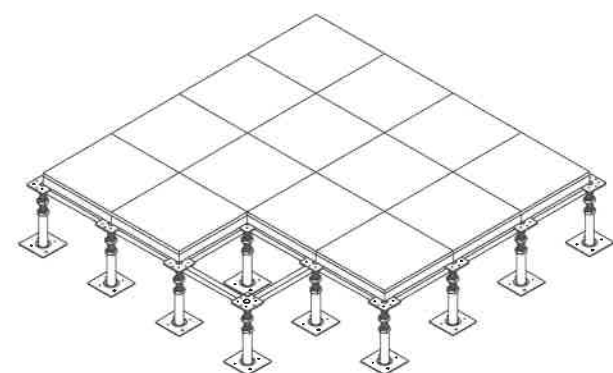


※高架地板需加裝2mm接地裸銅線，以確保靜電排除。


1 高架地板安裝示意圖

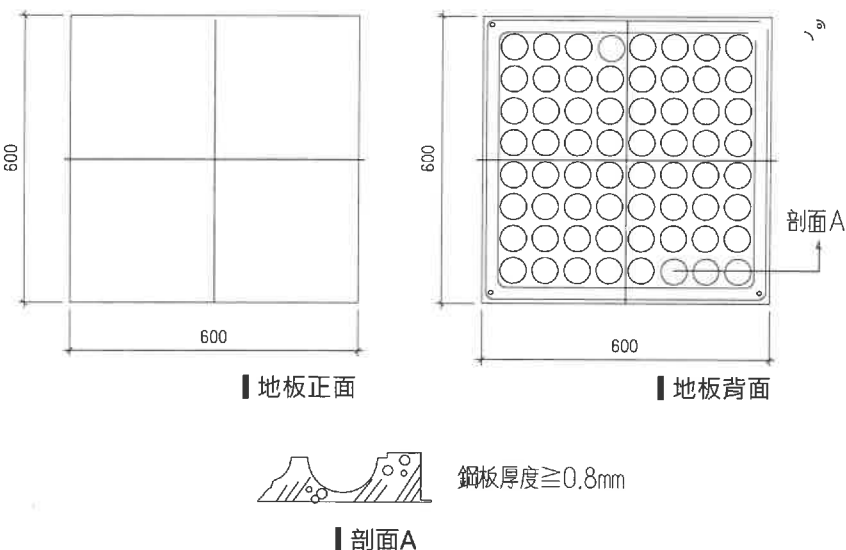


2 地板示意圖
單位:cm

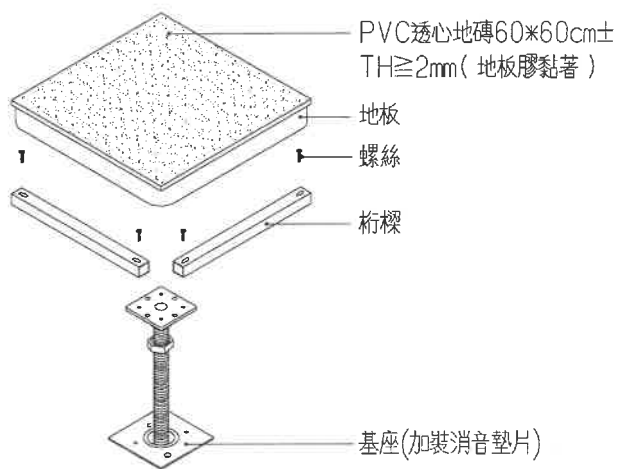


4 高架地板組合示意圖

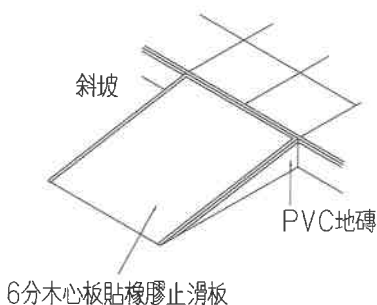

5 斜坡示意圖(開門區適用)

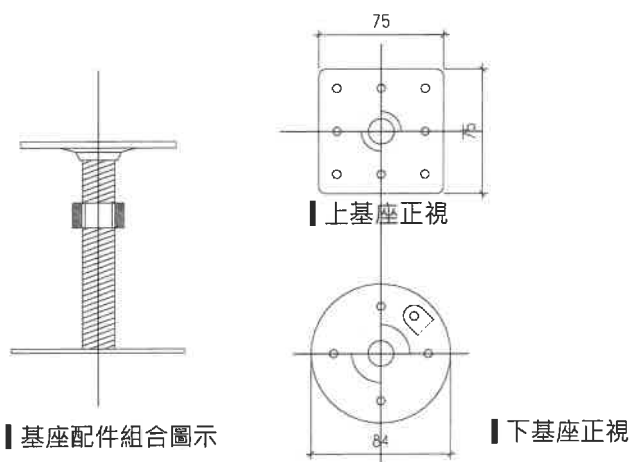

6 基座示意圖
單位:mm

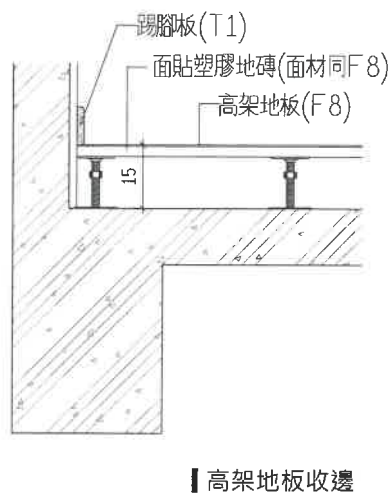

3 收邊示意圖

- 1.面板
(1)面板必須採用合金鋼材質,並以輕質水泥充填藉以降低噪音及強化其功能,內含友64個圓弧狀之特殊一體成形強化底盤.
(2)面板尺寸為600X600X35mm±,並保證安裝完整後,面板皆能互換及保持完整性.
(3)面板四周必須經過粉體塗裝處理。
(4)面板依據CNS10678之標準,中心點位置集中荷重在500kg/時撓度不得超過2mm,其面板之破壞強度為900kgf以上之破壞荷重.
- 2.基座
(1)基座依據CNS10678之標準,耐壓試驗是基座與試驗台面呈垂直狀態時,基座為金屬製造,須能承受3000kgf以上.
(2)完成面高度H:15cm±。
- 3.防震桁樑
桁樑與基座應以螺絲固定連結在一起,依據CNS10678之標準,其中彎曲試驗降伏強度應大於130kgf.
- 4.附件
(1)電纜線出口應配合洽辦機關之要求及監造廠商指示,於施工時負責切割。
(2)高架地板需加裝1.6mm接地裸銅線,以確保靜電排除。
- 5.降版區完成面需與周邊地板完成面平順; 非降版區施作範圍需保留出入口門開啓空間。

8 合金鋼高架地板(F8)規範



吳嘉棚建築師事務所
ARCHITECTURE & IMAGE
臺中市北區五權路190號10樓之1
TEL:04-23602098 FAX:04-23602298

備註說明

- ※起造人・承造人注意事項
- 一・承造人應會同主任技師詳閱圖說、核算數量及安全性,實地勘察。
 - 二・開工前,承造人應會同起造人申請勘界,按指定界線依圖說放樣,經主任技師核對無誤後施工;若有不符請告知建築師辦理變更設計,否則如有糾紛由起造人及承造人自行負責。
 - 三・承造人應負責向主管建築機關報請開工・勘驗・施工・展期及申請使用執照之一切手續與費用。
 - 四・圖說若有疑問,應以建築師解釋為準;如需辦理變更設計,應待核准後再行施工,不得擅自更改。
 - 五・承造人不得使用下列材料:
1.海砂 2.含氯量之鋼筋
 - 六・模板製作前,應由承造人先行繪置模板支撐結構及大樣圖,並經主任技師核算無誤後,方得施工。
 - 七・若屬於增建工程,各部份尺寸應配合原有高度及寬度施工。

日期	簽名	修改內容

工程名稱 PROJECT

臺中市立南興國民中學
第一期校舍新建工程

圖名 DRAWING NAME

地坪詳圖(二)

簽章 SIGNATURE



設計 WCH
繪圖 XU
校核 WCH
比例 1/50
單位 公分

業務經理

日期 112年07月

張數 圖號

A7-5h

※1.本工程所附圖樣皆僅提供參考,凡經監造單位審查具有相同效果、功能、材料、品質相當之同等品或優於圖示產品者,皆可採用。
2.本工程構件及裝修面材尺寸誤差為±5%(或依CNS所示)。