



吳嘉樹建築師事務所
ARCHITECTURE & IMAGE

臺中市北區五權路190號10樓之1
TEL:04-23602098 FAX:04-23602298

備註說明

- ※起造人・承造人注意事項
- 一、承造人應會同主任技師詳閱圖說
●核算數量及安全性，實地勘察
 - 二、開工前，承造人應會同起造人申請勘界，按指定界址依圖說放樣，經主任技師核對無誤後施工；若有不符請告知建築師辦理變更設計，否則如有糾紛由起造人及承造人自行負責
 - 三、承造人應負責向主管機關報稅開工、勘驗、竣工、展期及申請使用執照之一切手續與費用
 - 四、圖說若有疑義，應以建築師解釋為準；如需辦理變更設計，應待核准後再行施工，不得擅自更改
 - 五、承造人不得使用下列材料：
1. 海砂 2. 含輻射量之鋼筋
 - 六、模板製作前，應由承造人先行繪置模板支撐結構及大樣圖，並經主任技師核算無誤後，方得施工
 - 七、若屬於增建工程，各部份尺寸應配合原有高度及寬度施工

日期 簽名 修改內容

工程名稱 PROJECT

臺中市立南興國民中學
第一期校舍新建工程

圖名 DRAWING NAME

二層指標平面圖


簽章 SIGNATURE

設計 WCH
繪圖 XU
校核 WC
比例 1/500
單位 CM
業務 吳嘉樹

日期 2022年07月

張號 圖號

A7-8b

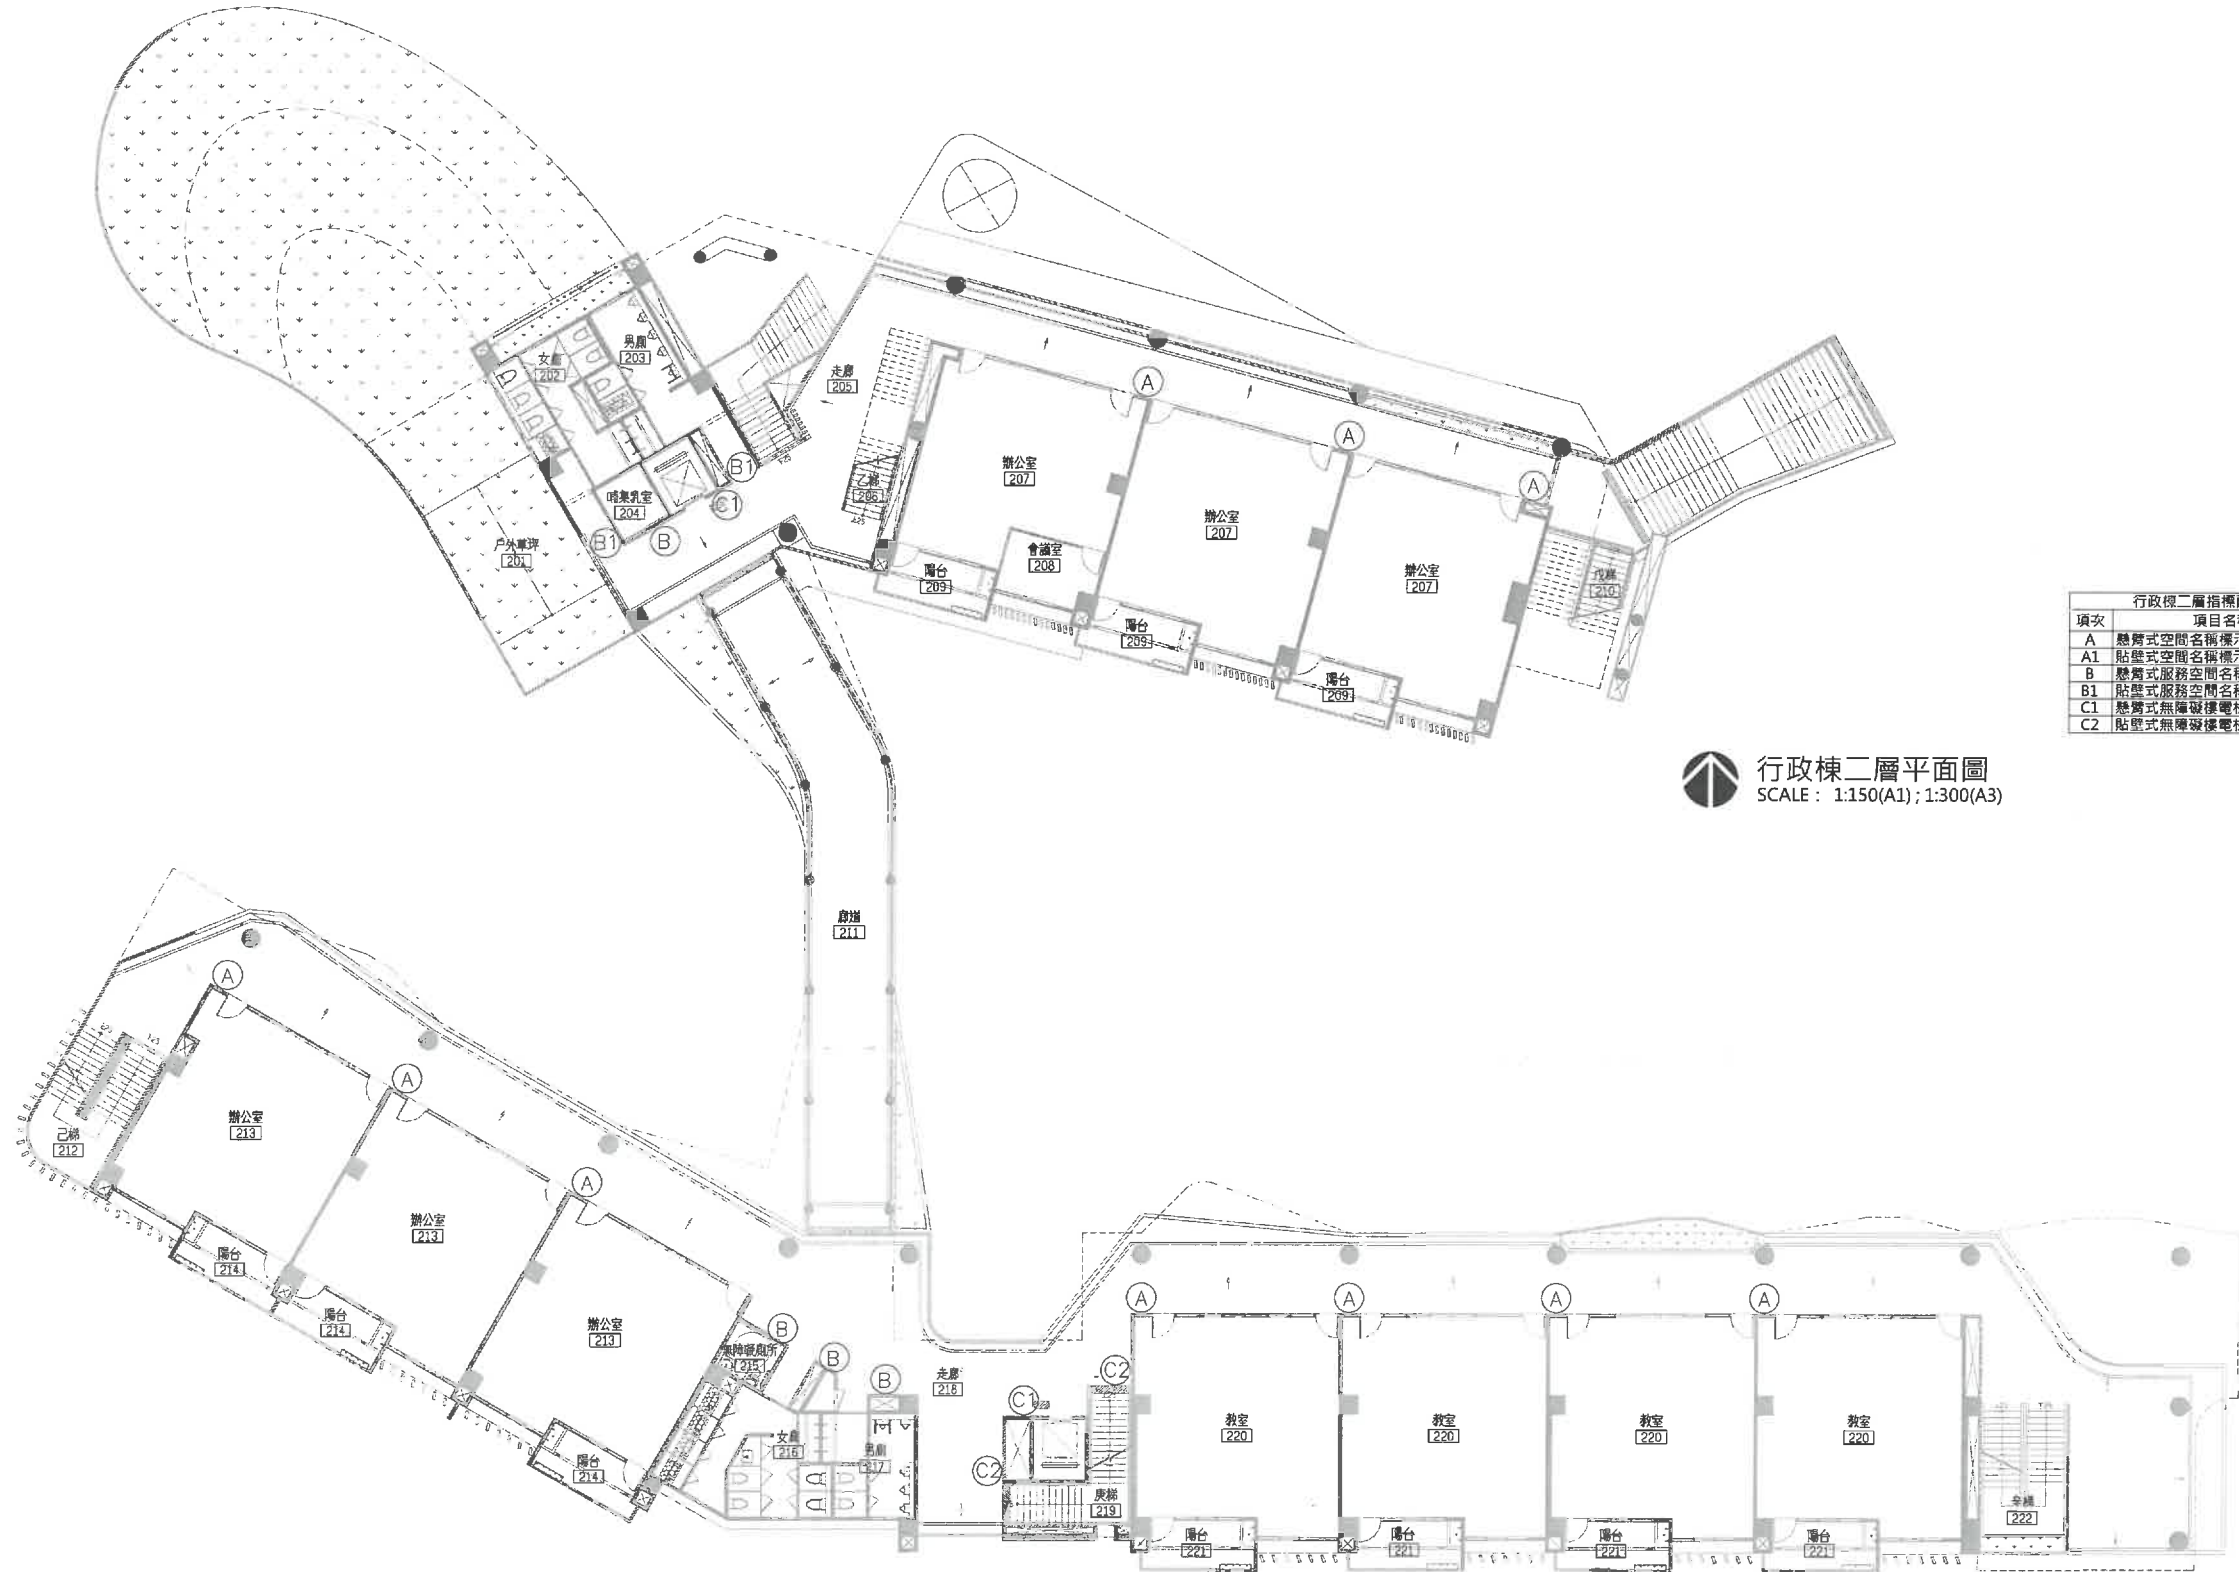

行政棟二層平面圖
SCALE: 1:150(A1); 1:300(A3)

行政棟二層指標配置數量表		
項次	項目名稱	數量
A	懸臂式空間名稱標示	3
A1	貼壁式空間名稱標示	0
B	懸臂式服務空間名稱標示	1
B1	貼壁式服務空間名稱標示	2
C1	懸臂式無障礙電梯標示	1
C2	貼壁式無障礙電梯標示	0

教學棟二層指標配置數量表		
項次	項目名稱	數量
A	懸臂式空間名稱標示	7
A1	貼壁式空間名稱標示	0
B	懸臂式服務空間名稱標示	3
B1	貼壁式服務空間名稱標示	0
C1	懸臂式無障礙電梯標示	1
C2	貼壁式無障礙電梯標示	2

教學棟二層平面圖
SCALE: 1:150(A1); 1:300(A3)