



吳嘉樹建築師事務所
ARCHITECTURE & IMAGE
臺中市北區五權路190號10樓之1
TEL:04-23602098 FAX:04-23602298

備註說明

- ※起造人・承造人注意事項
- 一・承造人應會同主任技師詳閱圖說
• 核算數量及安全性，實地勘察
 - 二・開工前，承造人應會同起造人申請勘界，按指定界線依圖說放樣，經主任技師核對無誤後施工；若有不符請告知建築師辦理變更設計，否則如有糾紛由起造人及承造人自行負責
 - 三・承造人應負責向主管建築機關報請開工・動工・竣工・展期及申請使用執照之一切手續與費用
 - 四・圖說若有疑同，應以建築師解釋為準；如圖說變更設計，應待核准後再行施工，不得擅自更改
 - 五・承造人不得使用下列材料：
1 海砂 2 含輻射量之鋼筋
 - 六・模板製作前，應由承造人先行繪置模板支撐結構及大樣圖，並經主任技師核算無誤後，方得施工
 - 七・若屬於增建工程，各部份尺寸應配合原有高度及寬度施工

日期 簽名 修改內容

工程名稱 PROJECT

臺中市立南興國民中學
第一期校舍新建工程

圖名 DRAWING NAME

三層指標平面圖

簽章 SIGNATURE



設計 WCH

繪圖 XU

校核 WCH


比例 1/200

單位 建築師事務所

業務 建築師事務所

日期 112年07月

張號 圖號 A7-8c

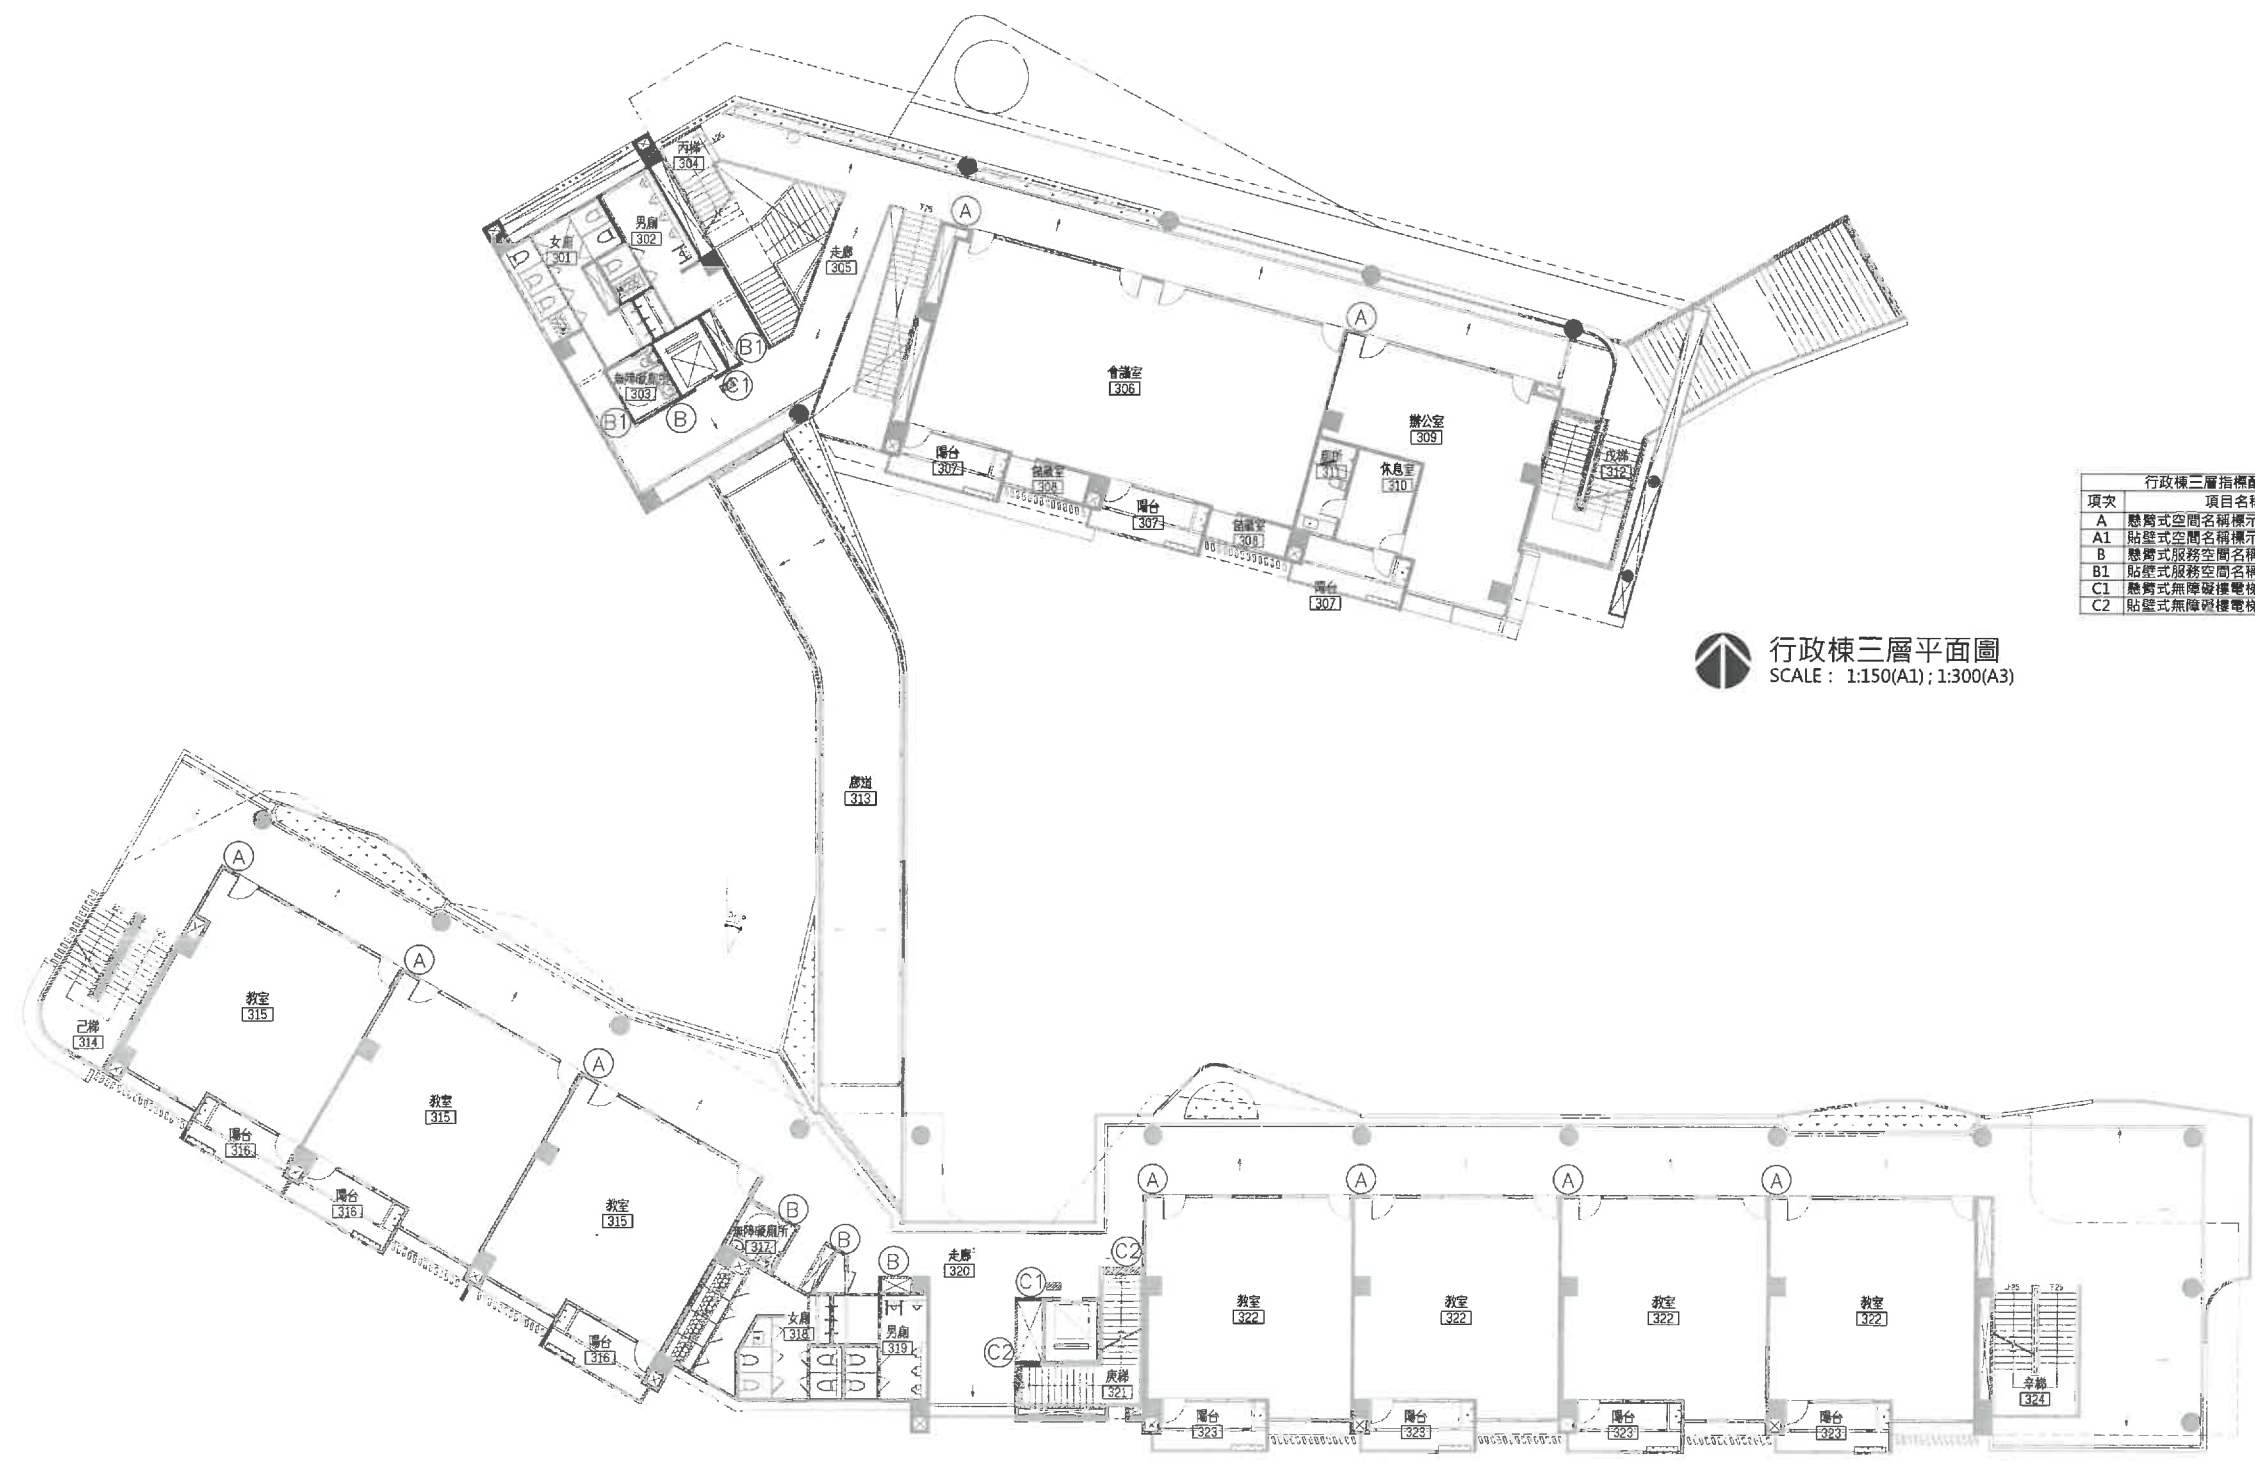

行政棟三層平面圖
SCALE: 1:150(A1); 1:300(A3)

行政棟三層指標配置數量表		
項次	項目名稱	數量
A	懸臂式空間名稱標示	2
A1	貼壁式空間名稱標示	0
B	懸臂式服務空間名稱標示	1
B1	貼壁式服務空間名稱標示	2
C1	懸臂式無障礙樓梯標示	1
C2	貼壁式無障礙樓梯標示	0

教學棟三層指標配置數量表		
項次	項目名稱	數量
A	懸臂式空間名稱標示	7
A1	貼壁式空間名稱標示	0
B	懸臂式服務空間名稱標示	3
B1	貼壁式服務空間名稱標示	0
C1	懸臂式無障礙樓梯標示	1
C2	貼壁式無障礙樓梯標示	2

教學棟三層平面圖
SCALE: 1:150(A1); 1:300(A3)