



吳嘉翎建築師事務所
ARCHITECTURE & IMAGE
臺中市北區五權路190號10樓之1
TEL:04-23602098 FAX:04-23602298

備註說明

- ※起造人・承造人注意事項
- 一・承造人應會同主任技師詳閱圖說、核算數量及安全性，實地勘察。
 - 二・開工前，承造人應會同起造人申請勘界，按指定界線依圖說放樣，經主任技師核對無誤後施工；若有不符請告知建築師辦理變更設計，否則如有糾紛由起造人及承造人自行負責。
 - 三・承造人應負責向主管建築機關報請開工、勘驗、竣工、展期及申請使用執照之一切手續與費用。
 - 四・圖說若有疑問，應以建築師解釋為準；如需辦理變更設計，應待核准後再行施工，不得擅自更改。
 - 五・承造人不得使用下列材料：
1. 海砂 2. 含氯離子之鋼筋
 - 六・模板製作前，應由承造人先行繪置模板支撐結構及大樑圖，並經主任技師核算無誤後，方得施工。
 - 七・若屬於增建工程，各部份尺寸應配合原有高度及寬度施工。

日期	簽名	修改內容


工程名稱 PROJECT

臺中市立南興國民中學
第一期校舍新建工程

圖名 DRAWING NAME

四層指標平面圖、
地下層指標平面圖

簽章 SIGNATURE

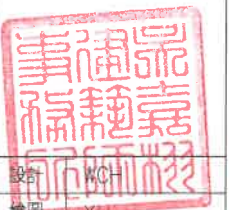

設計 WCH
繪圖 XU

校核 WCH


比例
單位 CM

業務號碼

日期 112年07月

張數 圖號


A7-8d

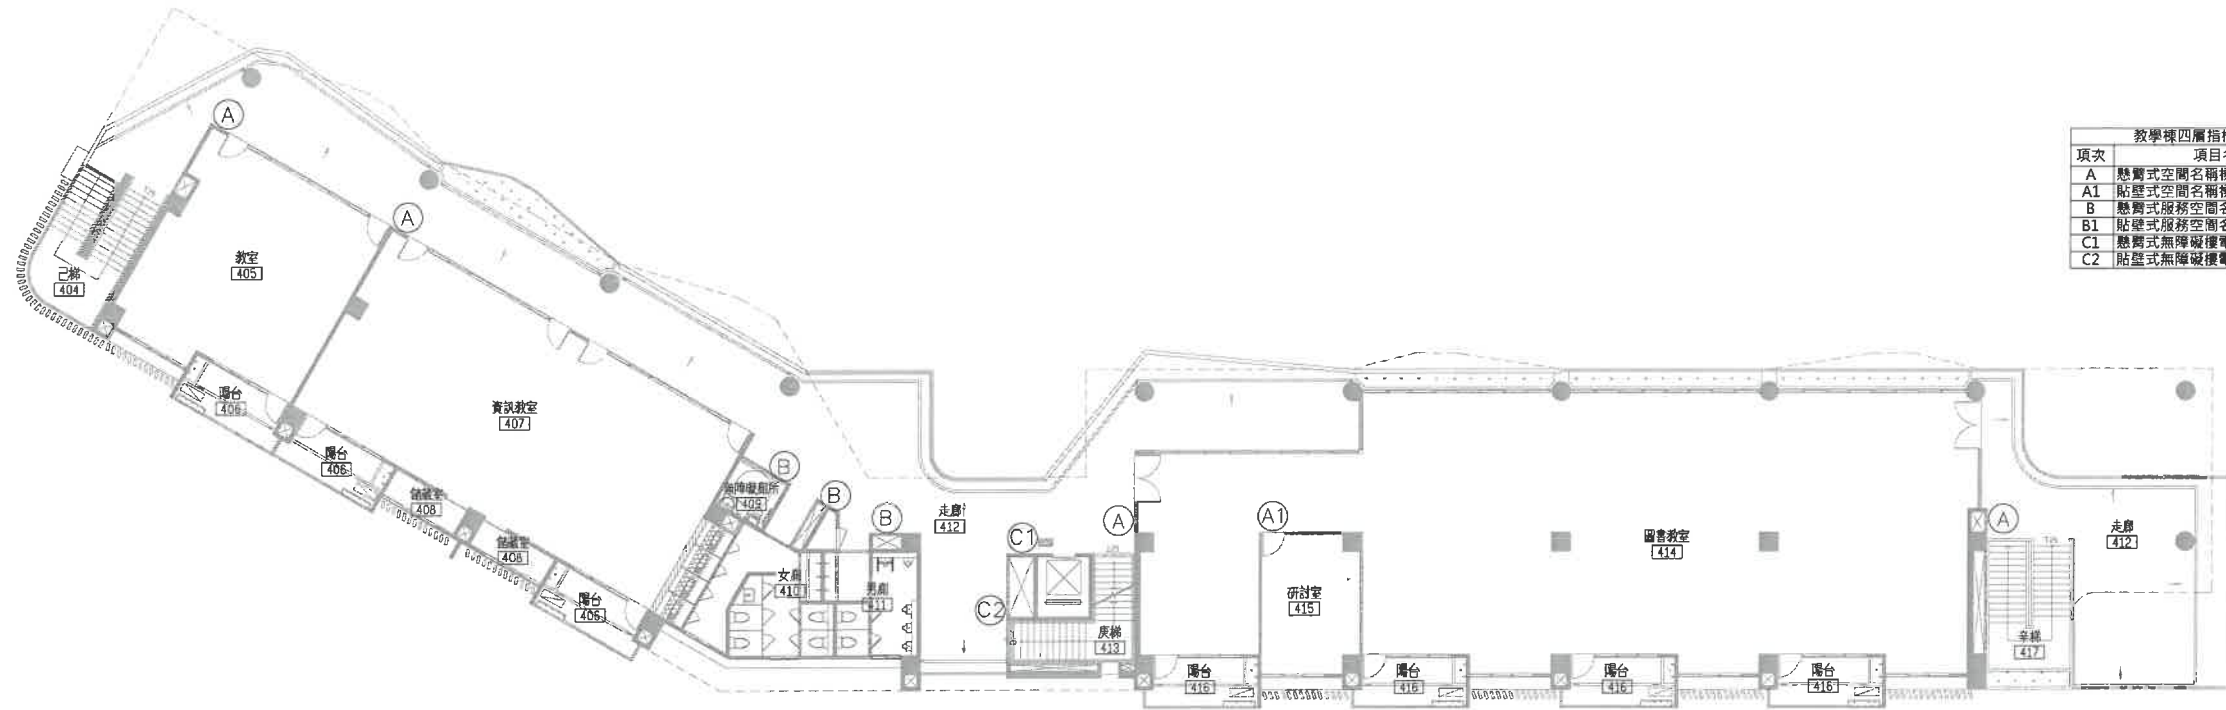

項次	項目名稱	數量
A	懸臂式空間名稱標示	4
A1	貼壁式空間名稱標示	1
B	懸臂式服務空間名稱標示	3
B1	貼壁式服務空間名稱標示	0
C1	懸臂式無障礙樓梯標示	1
C2	貼壁式無障礙樓梯標示	1



教學棟四層平面圖
SCALE: 1:150(A1); 1:300(A3)

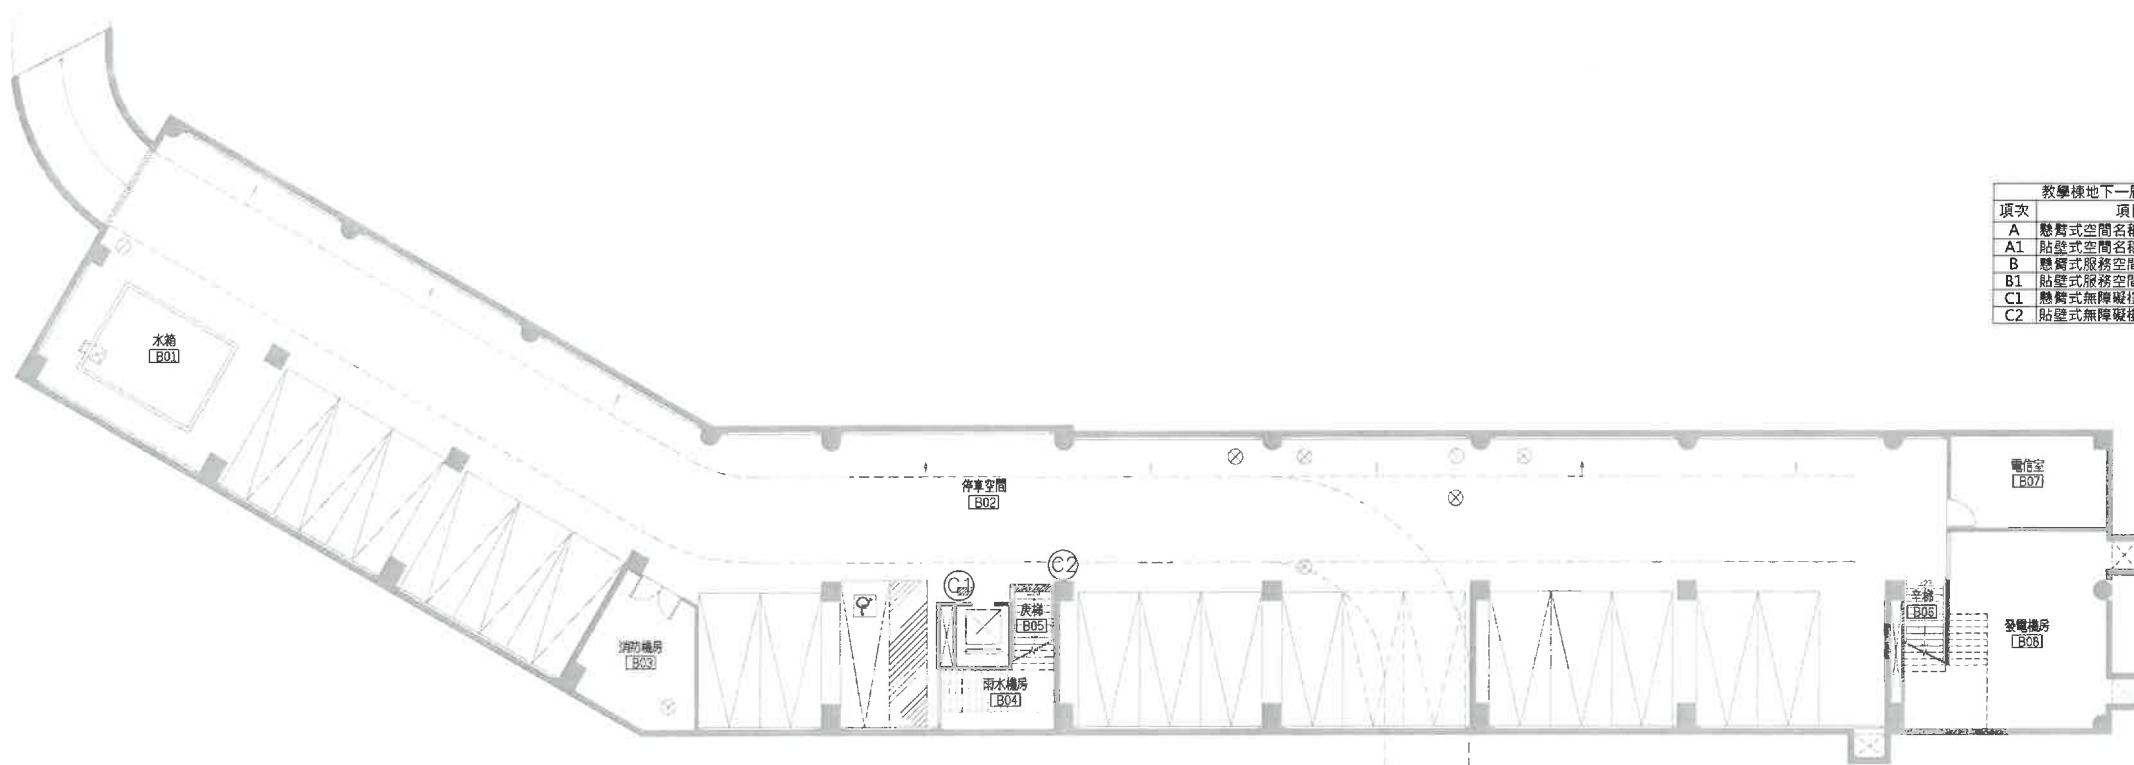

項次	項目名稱	數量
A	懸臂式空間名稱標示	0
A1	貼壁式空間名稱標示	0
B	懸臂式服務空間名稱標示	0
B1	貼壁式服務空間名稱標示	0
C1	懸臂式無障礙樓梯標示	1
C2	貼壁式無障礙樓梯標示	1



教學棟地下一層平面圖
SCALE: 1:150(A1); 1:300(A3)