




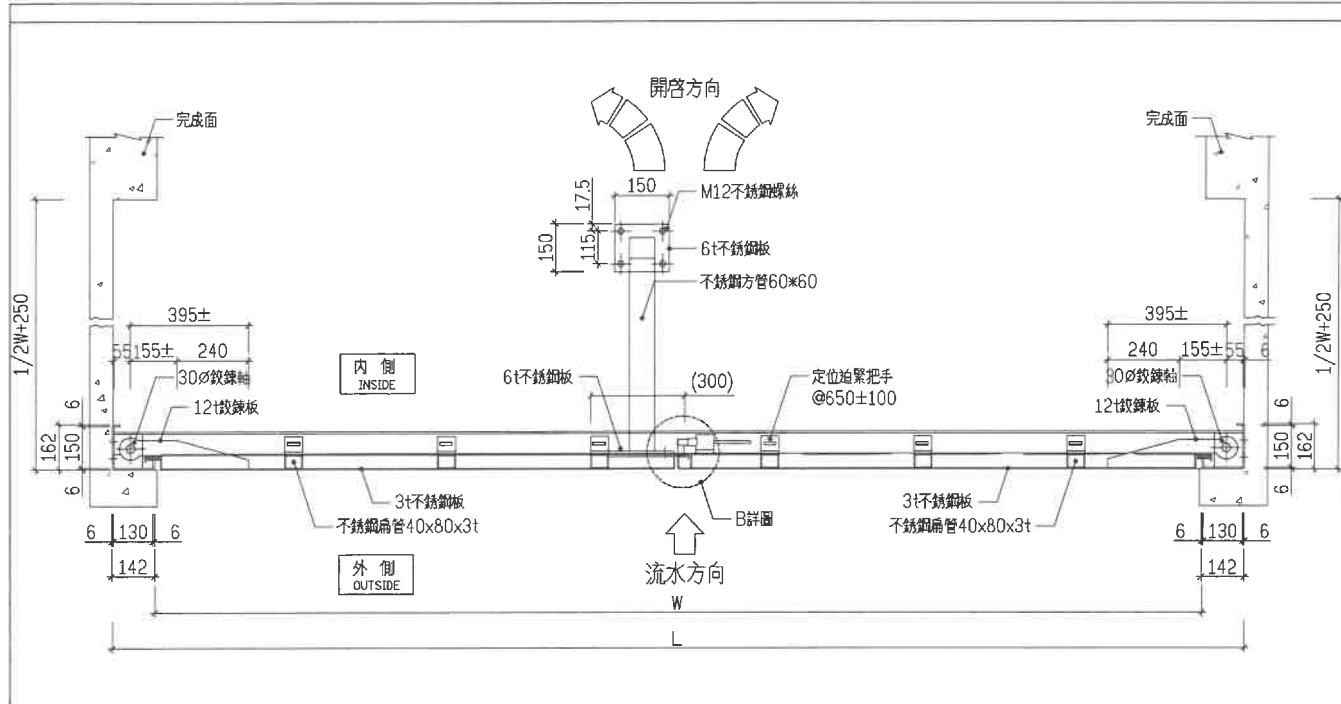

1 扇型雙開手動防水閘門平面示意圖

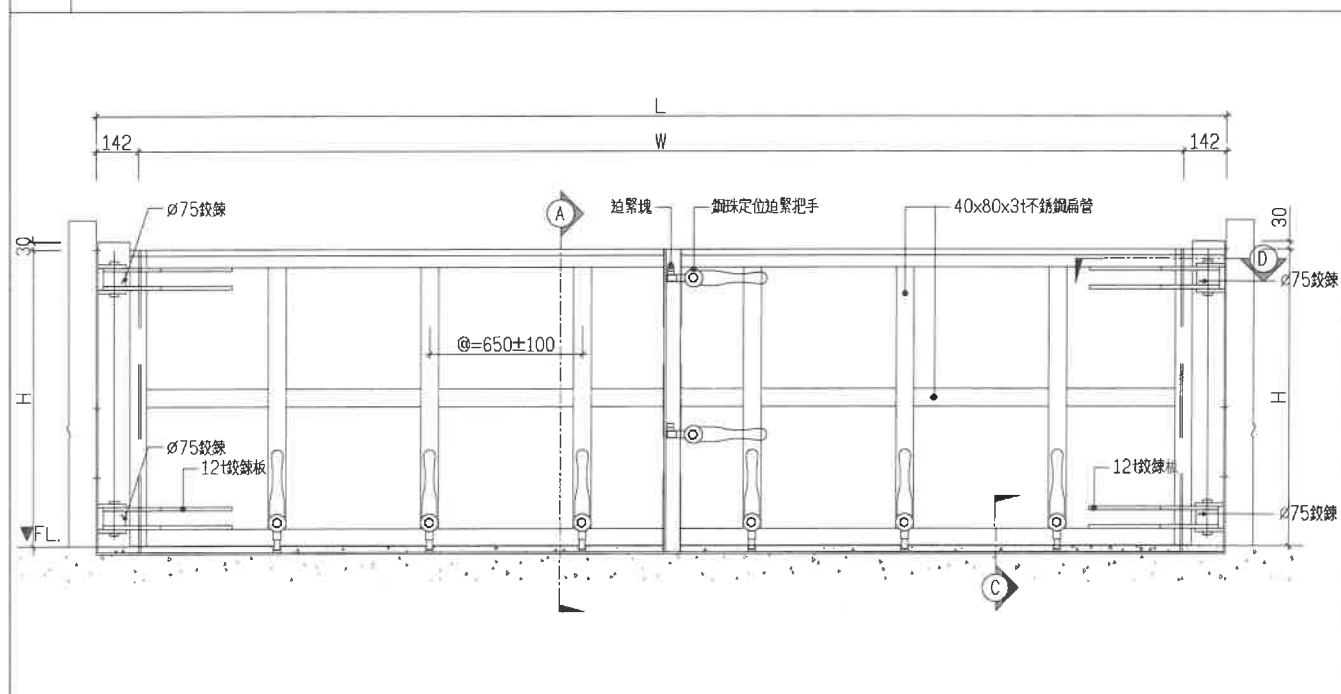


3 扇型雙開手動防水閘門立面示意圖

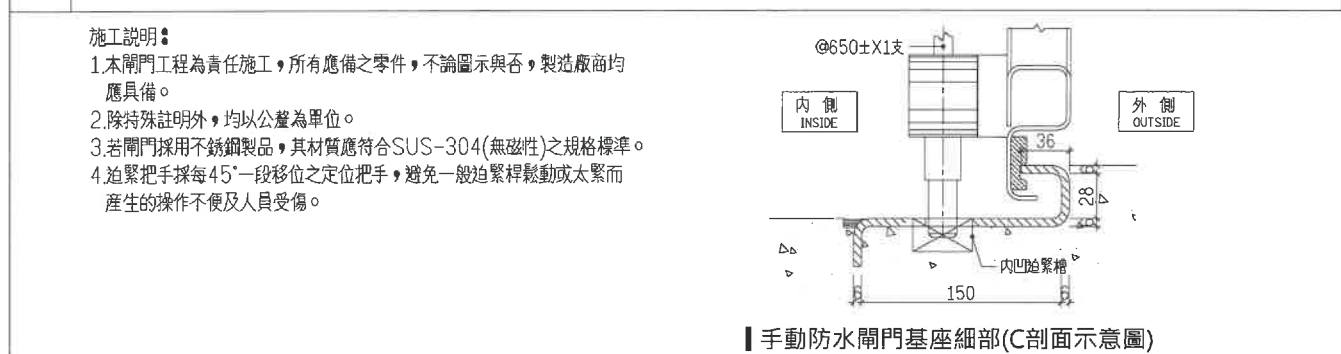


7 施工說明及大樣示意圖

※1.本工程所附圖樣皆僅提供參考，凡經監造單位審查具有相同效果、功能、材料、品質相當之同等品或優於圖示產品者，皆可採用。
2.本工程構件及裝修面材尺寸誤差為±5%(或依CNS所示)。

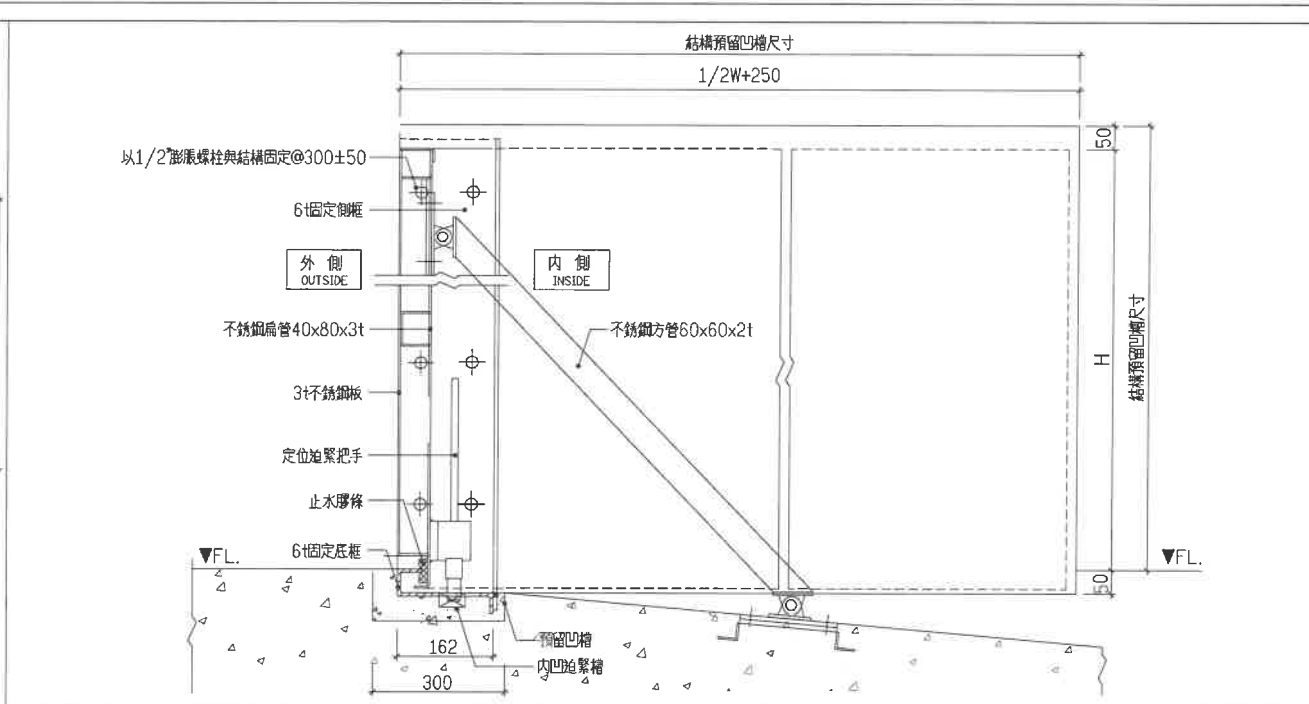

2 扇型雙開手動防水閘門-A剖面示意圖

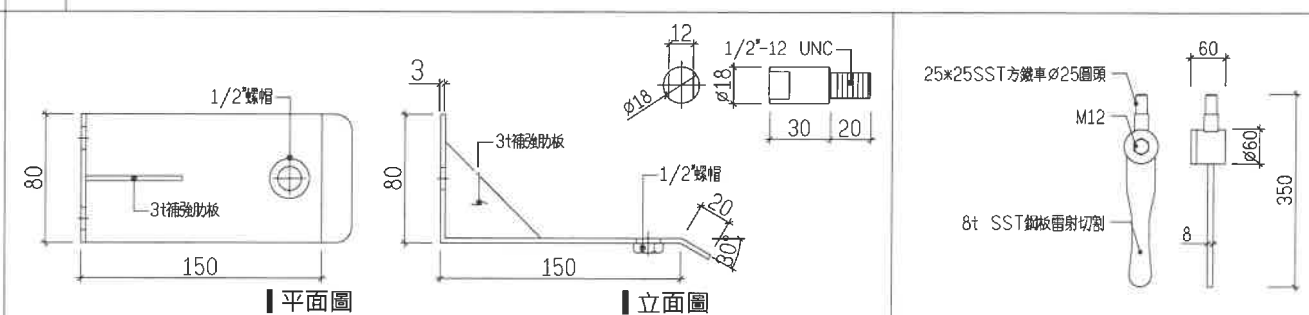


4 閘板支撐座示意圖

5 迫緊把手示意圖

位置	編號	門型	材質	L:全寬	W:淨寬	H:全高	樞數	備註
車道	ADW2	扇形雙開手動防水閘門	不銹鋼	3700	3416	600	1	
備註：實際製作尺寸依現場丈量為準								

單位:mm

6 尺寸表

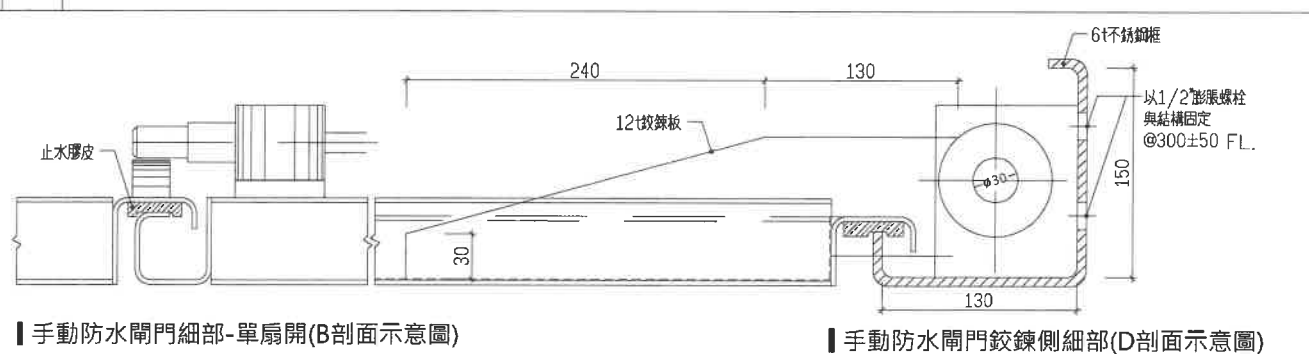

手動防水閘門細部-單扇開(B剖面示意圖)

手動防水閘門鉸鍊側細部(D剖面示意圖)

吳嘉彬建築師事務所
ARCHITECTURE & IMAGE
臺中市北區五權路190號10樓之1
TEL:04-23602098 FAX:04-23602298

備註說明

※起造人、承造人注意事項

- 一、承造人應會同主任技師詳閱圖說、核算數量及安全性，實地勘察。
- 二、開工前，承造人應會同起造人申請審界，按指定界線後圖說放樣，經主任技師核對無誤後施工；若有不符請告知建築師辦理變更設計，否則如有糾紛由起造人及承造人自行負責。
- 三、承造人應負責向主管建築機關報請開工、動工、展期及申請使用執照之一切手續與費用。
- 四、圖說若有疑問，應以建築師解釋為準；如需辦理變更設計，應待核准後再行施工，不得擅自更改。
- 五、承造人不得使用下列材料：
 - 1.海砂
 - 2.含氯離子之鋼筋
- 六、模板製作前，應由承造人先行繪置模板支撐結構及大樣圖，並經主任技師核算無誤後，方得施工。
- 七、若屬於增建工程，各部份尺寸應配合原有高度及寬度施工。

日期	簽名	修改內容

工程名稱 PROJECT

臺中市立南興國民中學
第一期校舍新建工程

圖名 DRAWING NAME

防水閘門詳圖

簽章 SIGNATURE

設計 WCH

繪圖 WCH

校核 WCH

比對 CM

業務 CM

日期 112年07月

張數 圖號 A7-9a