
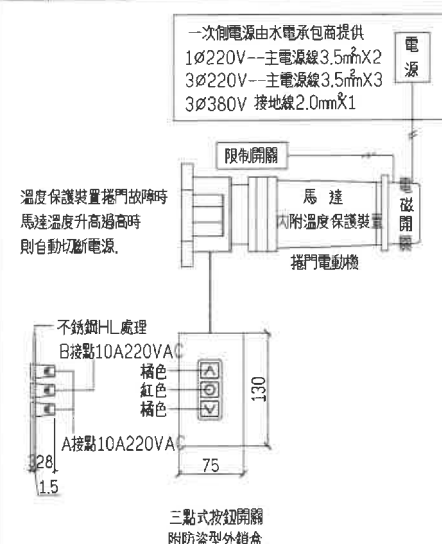
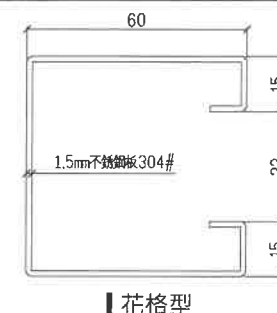
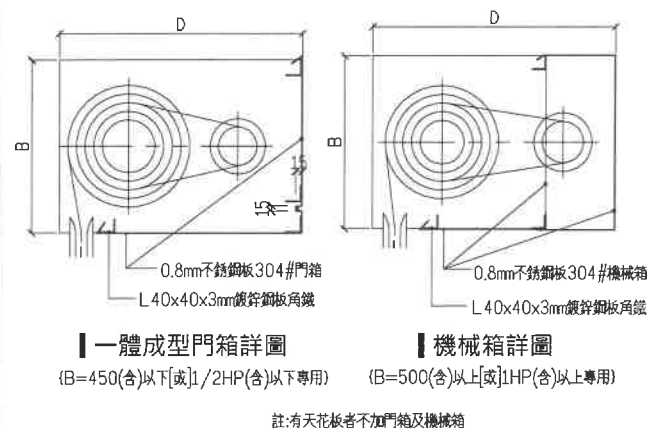
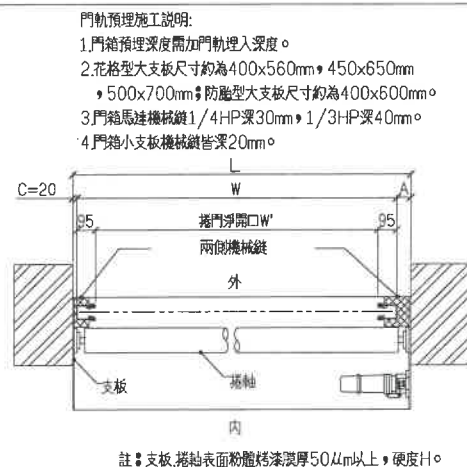
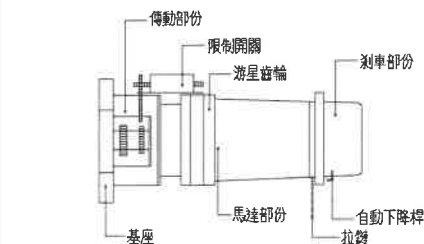
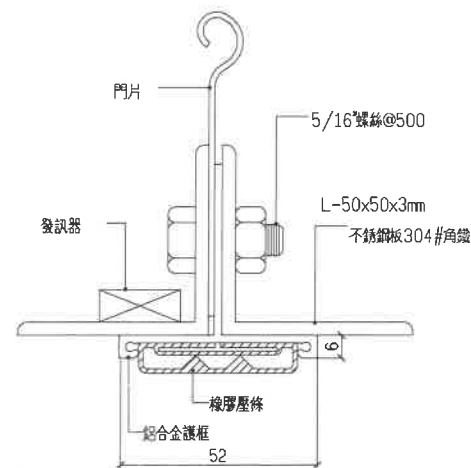


編 號	材 質				尺 寸								檔數	馬力數	電 源	紀念合 環感應器	遙控器 (1:2)	防盜型 外鎖金	備 註
	門片	門鉸	門軌	底座	L	W	W'	h	B	D	A	C							
SD3	不銹鋼板304#				1700	1650	1530	3350	500	750	30	20	2	1/4HP	1Ø220V	V	V	V	花格型
SD5	不銹鋼板304#				3700	3650	3530	2800	500	750	30	20	1	1/4HP	1Ø220V	V	V	V	花格型
SD9	不銹鋼板304#				2150	2100	1980	2800	500	750	30	20	1	1/4HP	1Ø220V	V	V	V	花格型
SD10	不銹鋼板304#				3000	2950	2830	2800	500	750	30	20	2	1/4HP	1Ø220V	V	V	V	花格型
註：實際尺寸依現場丈量為準。																			

※1.本工程所附圖樣皆僅提供參考，凡經監造單位審查具有相同效果、功能、材料、品質相當之同等品或優於圖示產品者，皆可採用。
2.本工程構件及對修面材尺寸誤差為±5%（或依CNS所示）。

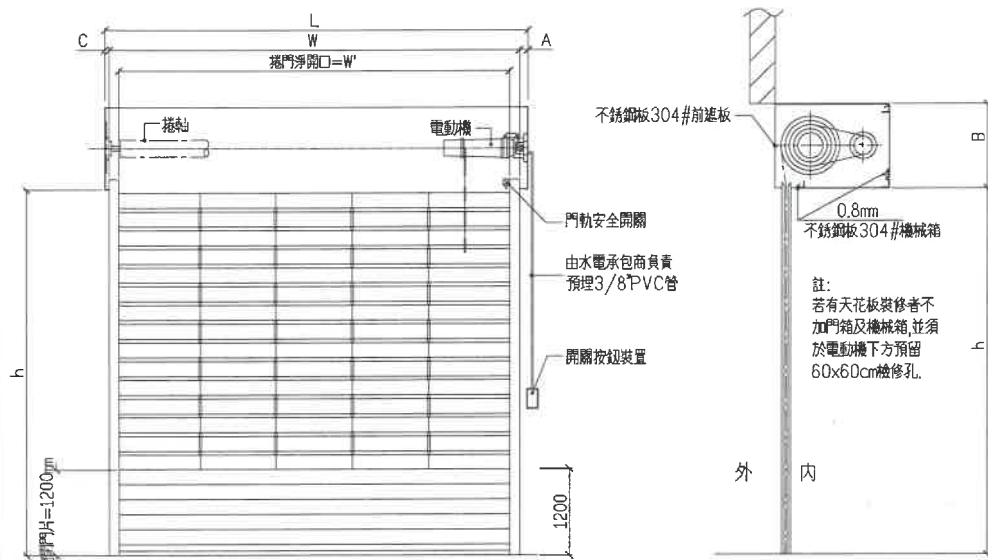

吳嘉栩建築師事務所
ARCHITECTURE & IMAGE

臺中市北區五權路190號10樓之1
TEL:04-23602098 FAX:04-23602298

備註說明

米起造人・承造人注意事項

- 一、承造人應向主司工技師詳閱圖說，核算數量及安全性，實地勘察。
- 二、開工前，承造人應向起造人申請履歷，按指定地點設廠設機，經主任技師核對無誤後施工；若有不符請告起造人陳報師監變更設計。否則如有糾紛由起造人及承造人自行負責。
- 三、承造人應負責向主管建築機關辦理開工、驗收、竣工、展期及申請使用執照之一切手續與費用。
- 四、圖說若有疑問，應以主技師解釋為準；如需辦理變更設計，應待核准後再行施工，不得擅自更改。
- 五、承造人不得使用下列材料：
 1. 樟腦
 2. 含鉛超量之鋸屑
- 六、標單製作前，應由承造人先行繪置機板支撐柱及樑頭及大樑圖，並經主任技師核准無誤後，乃得施工。
- 七、若屬於全地庫工程，各部份尺寸應符合地庫高度及寬度標準。

日期	簽名	修改內容
----	----	------

工程名稱	PROJECT
------	---------

臺中市立南興國民中學
第一期校舍新建工程

圖名 DRAWING NAME

花格捲門詳圖

簽章	SIGNATURE
----	-----------

2017年11月22日

校核	WCH
----	-----

比例	31.25	42.86	11.11	14.76
----	-------	-------	-------	-------

單位	CM
----	----

業務範圍

日付 112年07月

張	圖號
---	----