




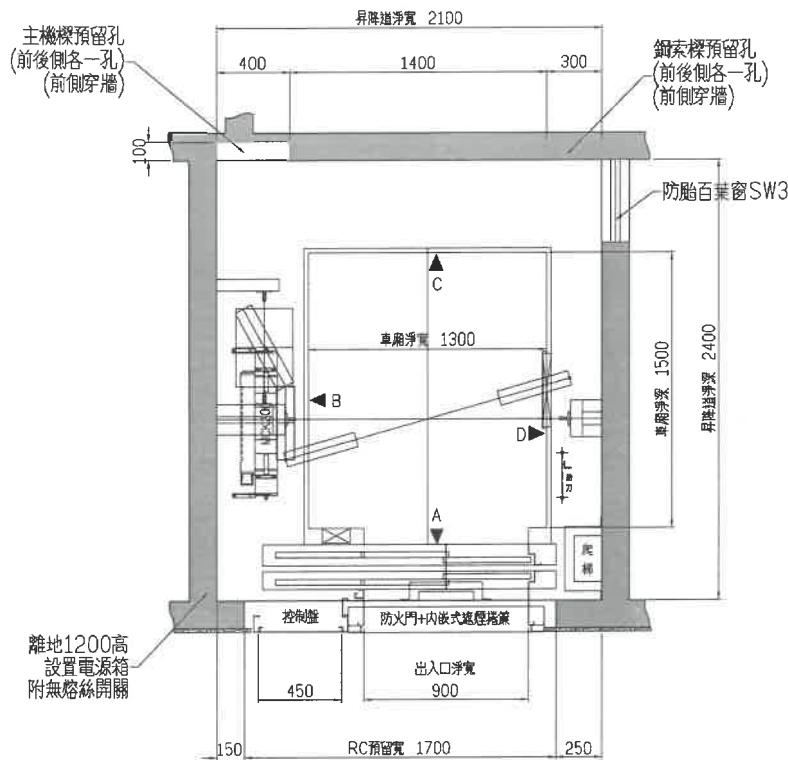


|(3F)昇降道平面圖(行政棟A梯)

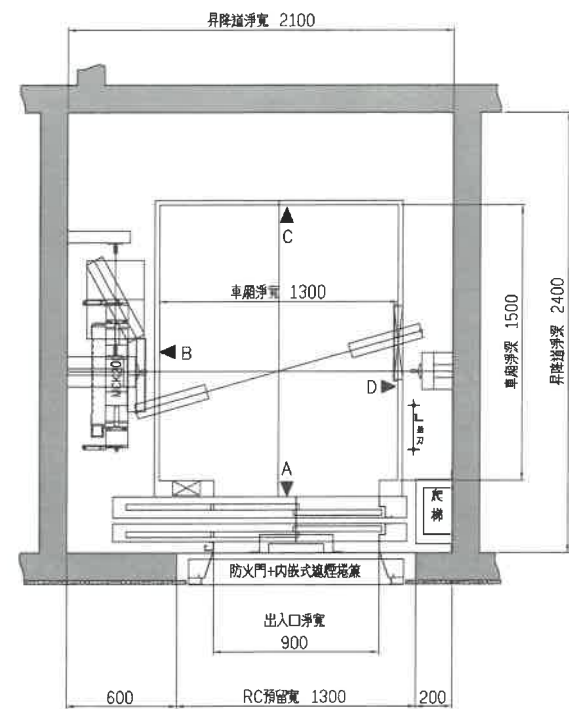

|(1~2F)昇降道平面圖(行政棟A梯)

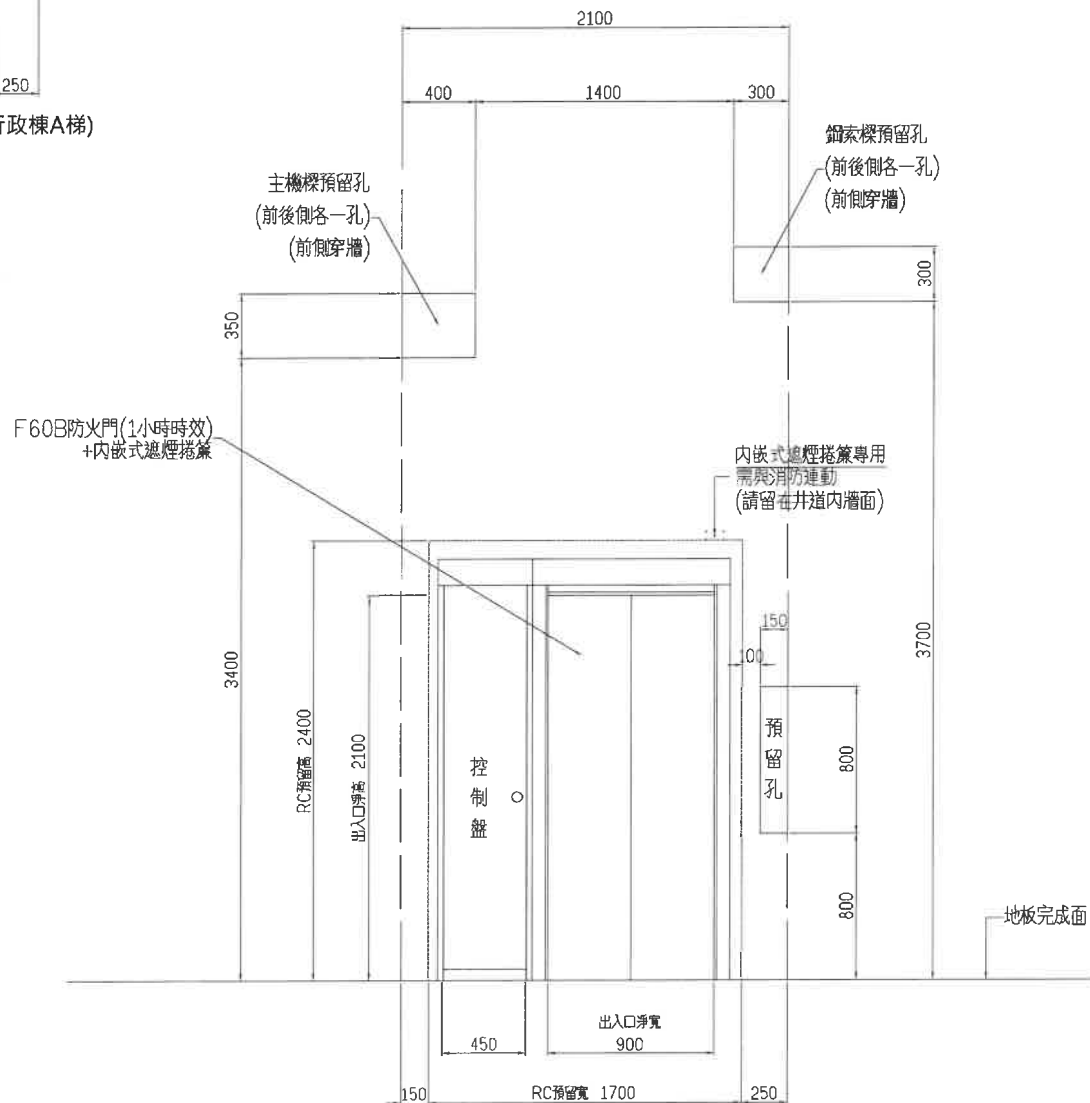

|(3F)乘場出入口正視圖(行政棟A梯)

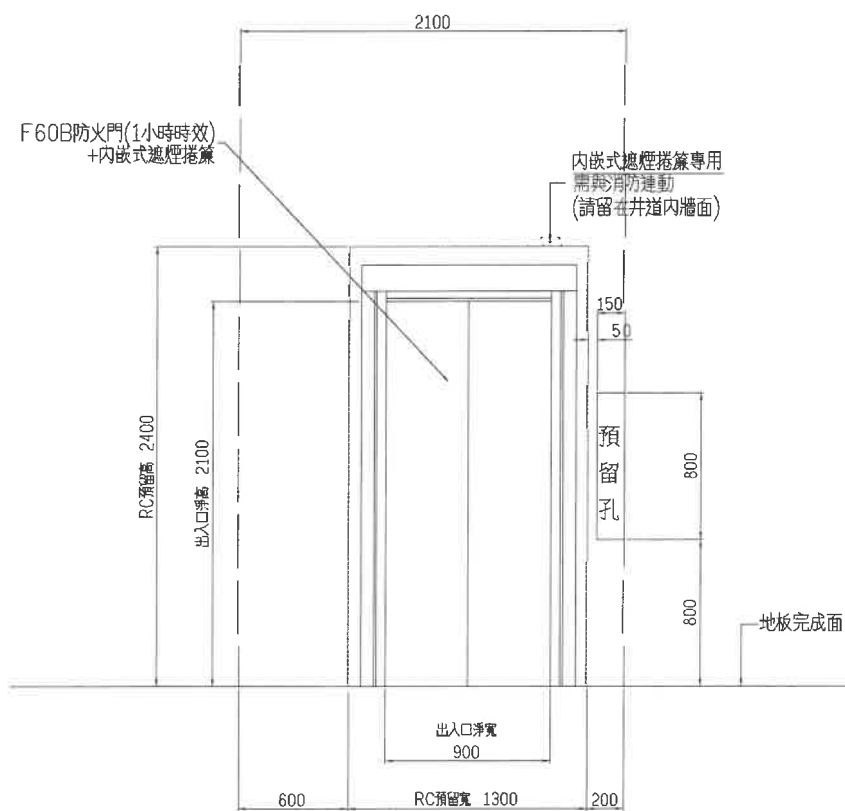

|(1~2F)乘場出入口正視圖(行政棟A梯)



吳嘉翎建築師事務所
ARCHITECTURE & IMAGE
臺中市北區五權路190號10樓之1
TEL:04-23602098 FAX:04-23602298

備註說明

※起造人・承造人注意事項

- 一・承造人應會同主任技師詳閱圖說・核算數量及安全性・實地勘察
- 二・開工前，承造人應會同起造人申請勘察，按指定界線依圖說放樣，經主任技師核對無誤後施工；若有不符請告知建築師辦理變更設計，否則如有糾紛由起造人及承造人自行負責
- 三・承造人應負責向主管建築機關報請開工・勘驗・竣工・展期及申請使用執照之一切手續與費用
- 四・圖說若有疑問，應以建築師解釋為準；如需辦理變更設計，應待核准後再行施工，不得擅自更改
- 五・承造人不得使用下列材料：
1・海砂 2・含鉅量之鋼筋
- 六・模板製作前，應由承造人先行繪製模板支撐結構及大樣圖，並經主任技師核算無誤後，方得施工
- 七・若屬於增建工程，各部份尺寸應配合原有高度及寬度施工

日期 簽名 修改內容

工程名稱 PROJECT

臺中市立南興國民中學
第一期校舍新建工程

圖名 DRAWING NAME

電梯詳圖(二)

簽章 SIGNATURE

設計 WCH
繪圖
校核 WC
比例 1/20
單位 CM
業務
日期 112年07月
張數 1
圖號

A7-10b

※ 1.本工程所附圖樣皆僅提供參考，凡經監造單位審查及工程主辦機關核定，具有相同效果、功能、材料、品質相當之同等品或優於圖示產品者，皆可採用。
2.本工程構件及裝修面材尺寸誤差為±5% (或依CNS所示)。