




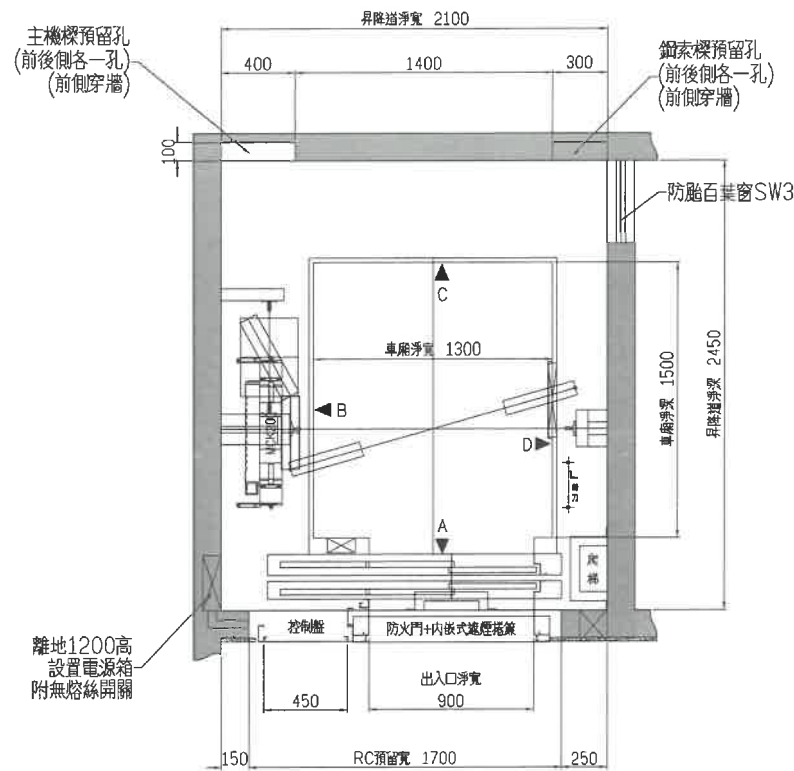


|(4F)升降道平面圖(教學棟B梯)

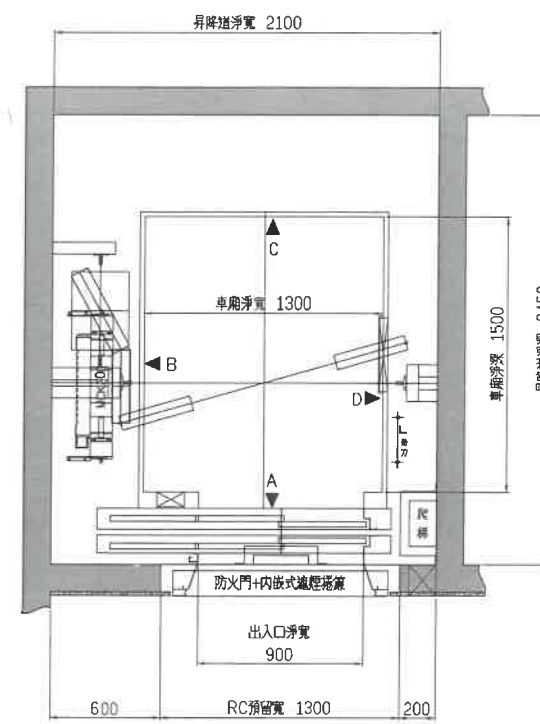

|(B1,1~3F)升降道平面圖(教學棟B梯)

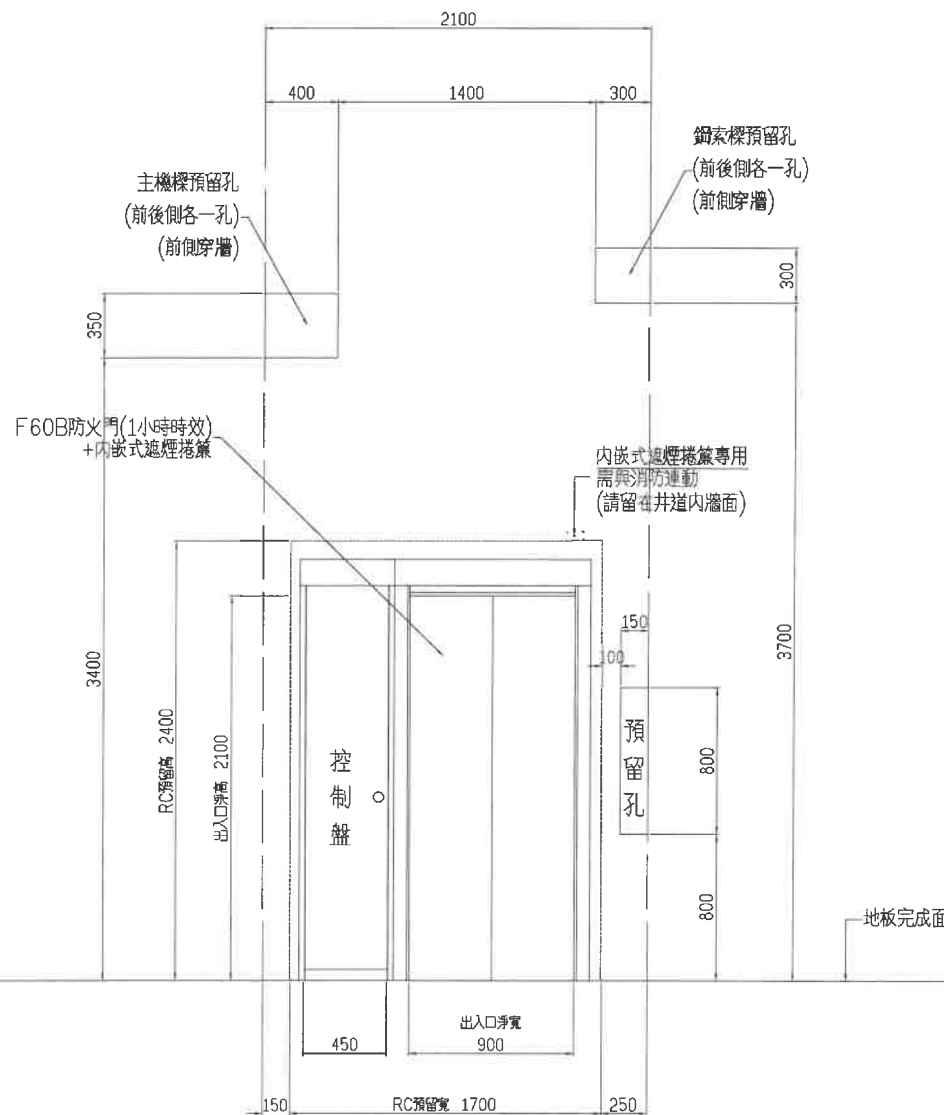

|(4F)乘場出入口正視圖(教學棟B梯)

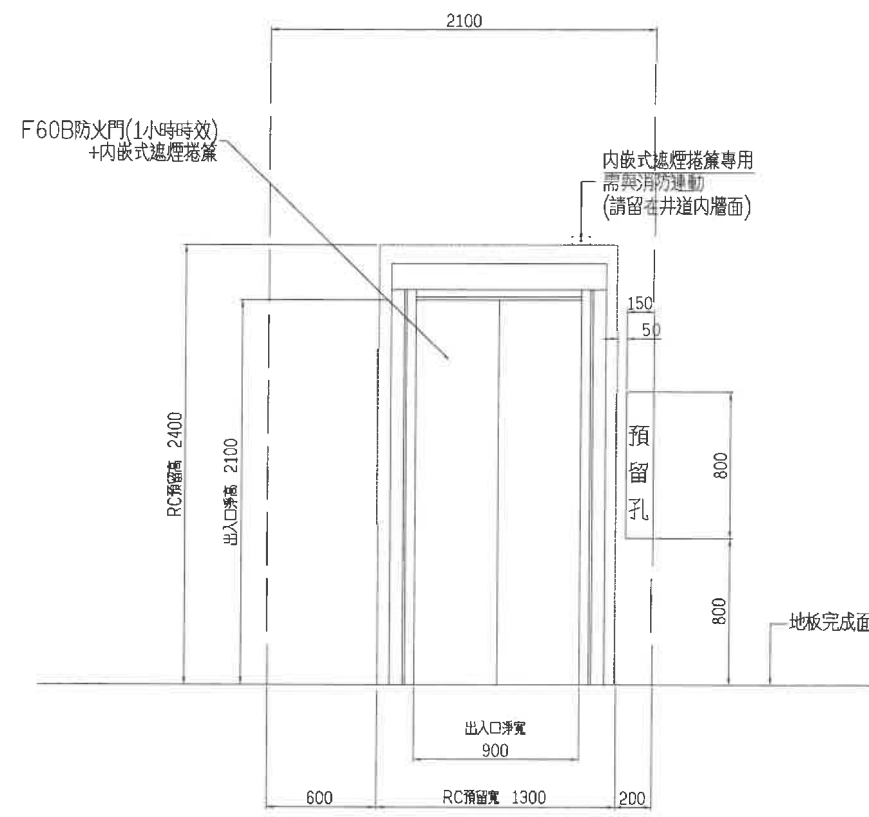

|(B1,1~3F)乘場出入口正視圖(教學棟B梯)

※ 1.本工程所附圖樣皆僅提供參考，凡經監造單位審查及工程主辦機關核定，具有相同效果、功能、材料、品質相當之同等品或優於圖示產品者，皆可採用。
2.本工程構件及裝修面材尺寸誤差為±5%(或依CNS所示)。



吳嘉棚建築師事務所
ARCHITECTURE & IMAGE
臺中市北區五權路190號10樓之1
TEL:04-23602098 FAX:04-23602298

備註說明

- ※起造人・承造人注意事項
- 一、承造人應會同主任技師詳閱圖說、核算數量及安全性，實地勘察。
 - 二、開工前，承造人應會同起造人申請勘界，按指定界線依圖說放樣，經主任技師核對無誤後施工。若有不符請告知建築師辦理變更設計，否則如有糾紛由起造人及承造人自行負責。
 - 三、承造人應負責向主管建築機關報請開工、動工、竣工、展期及申請使用執照之一切手續與費用。
 - 四、圖說若有疑問，應以建築師解釋為準；如需辦理變更設計，應待核准後再行施工，不得擅自更改。
 - 五、承造人不得使用下列材料：
1.海砂 2.含氯量之鋼筋
 - 六、樑板製作前，應由承造人先行繪製樑板支撐結構及大樣圖，並經主任技師核算無誤後，方得施工。
 - 七、若屬於增建工程，各部份尺寸應配合原有高度及寬度施工。

日期 簽名 修改內容

工程名稱 PROJECT

臺中市立南興國民中學
第一期校舍新建工程

圖名 DRAWING NAME

電梯詳圖(四)

簽章 SIGNATURE



設計 WCH

繪圖 WCH

校核 WCH

比例 1/20

單位 建築師事務所

業務號

日期 112年07月

張數 1 圖號

A7-10d