
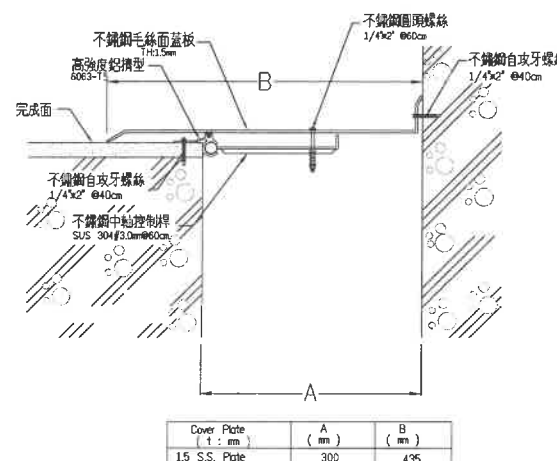
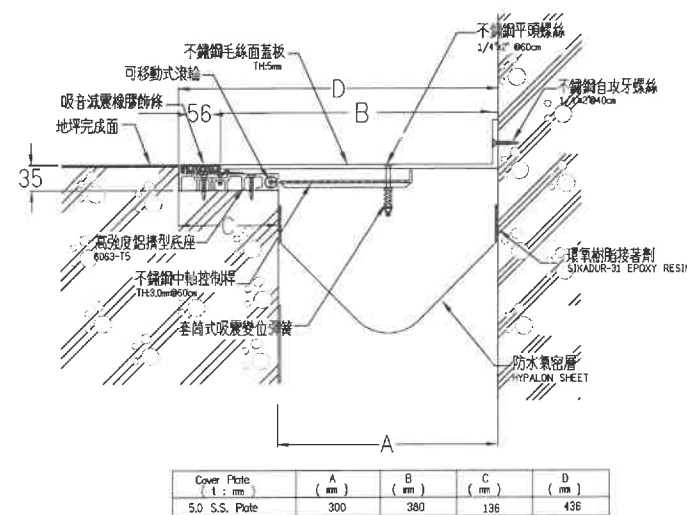
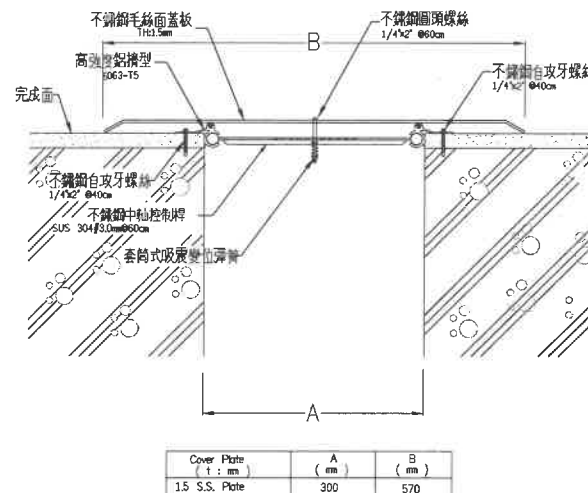


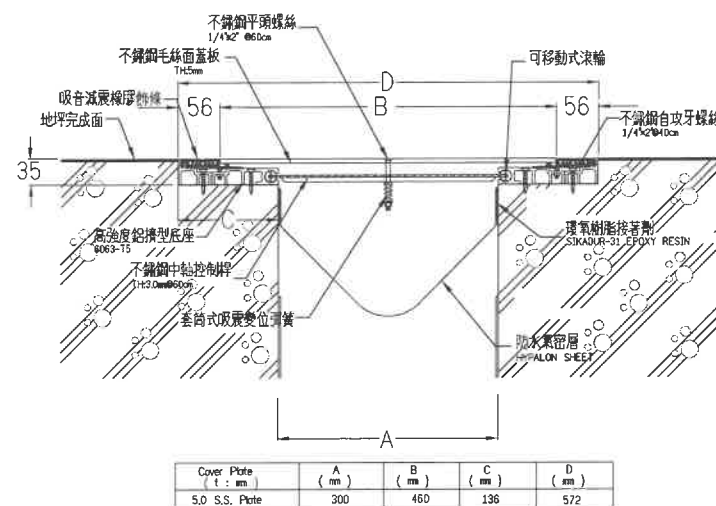

- A. 蓋板整體組件須通過500cycles反覆測試,(含防水層)
其移動量達縫寬±50%
- B. 蓋板採中軸控制設計,該中軸應具有滑動性能之滾輪,及不鏽鋼吸震變位彈簧以提供縫間變位之結構功能,中軸桿為厚度3mm之不銹鋼板製成。
- C. 不鏽鋼蓋板採用SUS-304毛絲面鋼板,高強度鋁擠型底座採用6063-T5鋁材。
- D. 吸音減震橡膠飾條採用SANTOPRENE之耐候性合成橡膠,其磨耗面厚度需達2.0mm以上,材質須符合:

抗拉強度	80kgf/ cm ² 以上	CNS 3553
伸 長 率	400% 以上	CNS 3553
硬 度	shore A 75 ± 10	CNS 3555
脆化溫度	-40 °C 以下 無脆化	CNS 3564
加熱老化試驗	(168 hrs. 100°C)	CNS 3556
硬度變化率	max ± 5	
抗拉強度保留率	80% 以上	
伸長率保留率	80% 以上	

- F. 防水材料採用 1mm 厚之防水膜,並由環氧樹脂固定, 其材質須符合:





抗拉強度	150kgf/cm 以上 ²	CNS 3553
伸 長 率	550% 以上	CNS 3553
硬 度	shore A 80 ± 10	CNS 3555
加熱老化試驗	(168 hrs. 70℃)	CNS 3556
抗拉強度保留率	80% 以上	
伸長率保留率	80% 以上	

- G. 環氧樹脂砂漿材質須符合測試方法 AASHTO 8.13.7.1-1996 :

試驗項目	單 位	要 求 值
凹陷流動	—	無凹陷流動
膠凝時間	min	35以上
OPEN TIME	min	110以上
彎曲強度試驗	%	標準片90%以上
壓縮強度試驗		
經24小時	psi	6900以上
經48小時	psi	8900以上
熱變形溫度	(°F)(264psi)	122以上
剪力強度試驗	%	標準片90%以上

- 二、送審：

1. 承包商須提供蓋板之大樣圖、產品資料、施工計劃書、原廠出版證明、及國內公信檢驗單位之合格檢驗報告。
2. 須提供蓋板之結構計算書、防水系統，經審核通過後，方可進場施工。

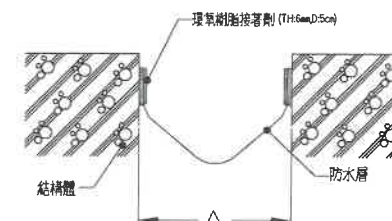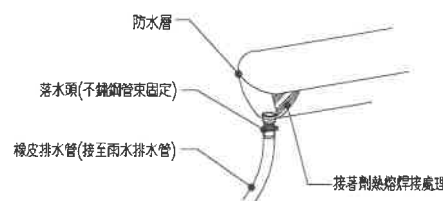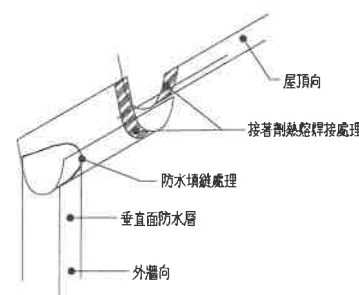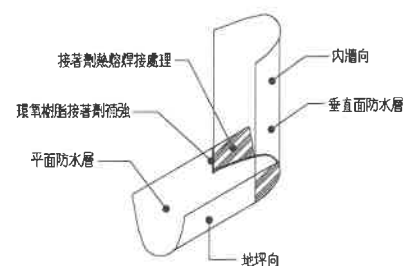

5 伸縮縫防水層施作詳圖

- ※1.本工程所附圖樣皆僅提供參考，凡經監造單位審查具有相同效果、功能、材料、品質相當之同等品或優於圖示產品者，皆可採用。
2.本工程構件及裝修面材尺寸誤差為±5%（或依CNS所示）。



吳嘉栩建築師事務所
ARCHITECTURE & IMAGE
臺中市北區五權路190號10樓之1
TEL:04-23602098 FAX:04-23602298

備註說明

米起造人・承造人注意事項

- 一、承造人應向主工技師詳明圖說、核算數量及安全性，實地勘察。
- 二、開工前，承造人應向主工技師呈申請書，指明指定區域及擬設放樣、樁主線位置線與放樣位置、若有不符請告知糾紛並辦理變更設計，否則如有糾紛由起造人及承造人自行負責。
- 三、承造人應負責向主管建築機關報請開工、驗收、竣工、展期及申請使用執照，一切手續費用自理。
- 四、開挖若與不同、應以主技師的指導為準；如需辦理變更設計，應待核准後再行施工，不得擅自更改。
- 五、承造人不得使用下列材料：
 1. 海砂
 2. 含鹼量之鋼筋
- 六、板樑製作前，應由承造人先行繪置樑板支搭結構及大鋼圖，並經主工技師核算其數值，方准施工。
- 七、若屬於填海工程，各部分尺寸應符合原有高度及寬度尺寸。

日期	簽名	修改內容
----	----	------

工程名稱	PROJECT
------	---------

臺中市立南興國民中學
第一期校舍新建工程

圖名 DRAWING NAME

伸縮縫詳圖

簽章 SIGNATURE

the

繪圖

校核

比例

單位

業務

日期 2012年07月

張號

圖號